


土砂災害警戒区域等の指定の告示に係る図書(その1)

告示番号	宮城県告示第611号
告示年月日	令和2年7月17日

自然現象の種類	急傾斜地の崩壊
箇所番号	Ⅱ-自-0251(1321000251)
箇所名	長坂
所在地	柴田郡村田町大字菅生字長坂、笹倉、倉田
調査機関	宮城県大河原土木事務所

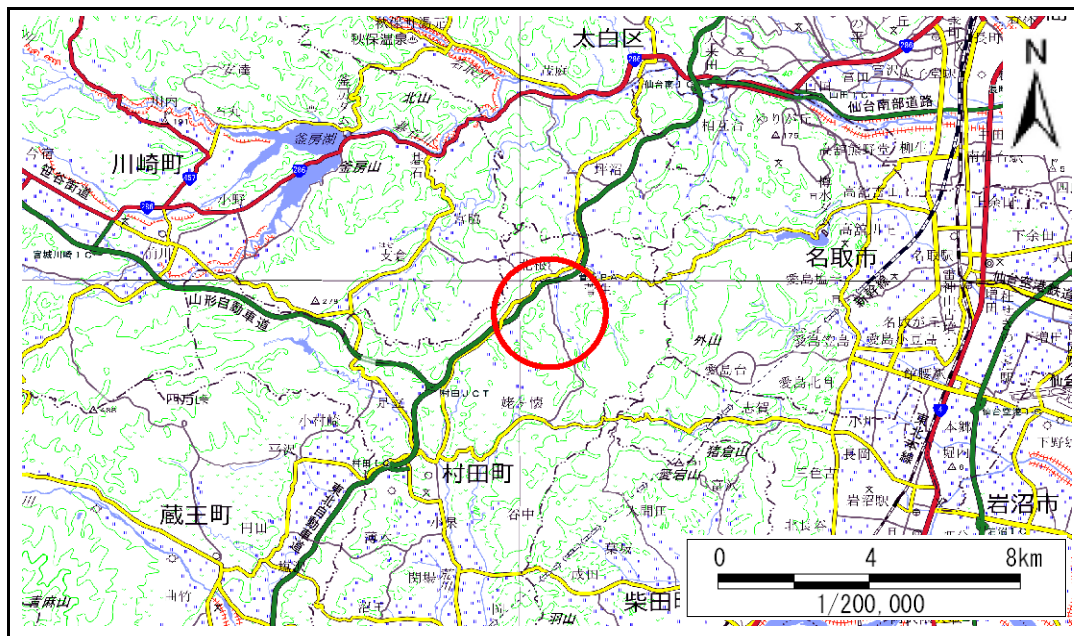

位置図 (S=1:200,000)



位置図 (S=1:25,000)

宮城県

この地図は、国土地理院長の承認を得て、同院発行の数値地図25000(地図画像)、数値地図20000(地図画像)を複製したものです。(承認番号 令元情複、第105号)


土砂災害警戒区域等の指定の告示に係る図書(その2)

告示番号	宮城県告示第611号
告示年月日	令和2年7月17日

危害のおそれのある土地、著しい危害のおそれのある土地の設定図

調査年度	平成29年度
------	--------

急傾斜地の位置	箇所番号	Ⅱ-自-0251(1321000251)	箇所名	長坂	所在地	柴田郡村田町大字菅生字長坂、笹倉、倉田
---------	------	----------------------	-----	----	-----	---------------------

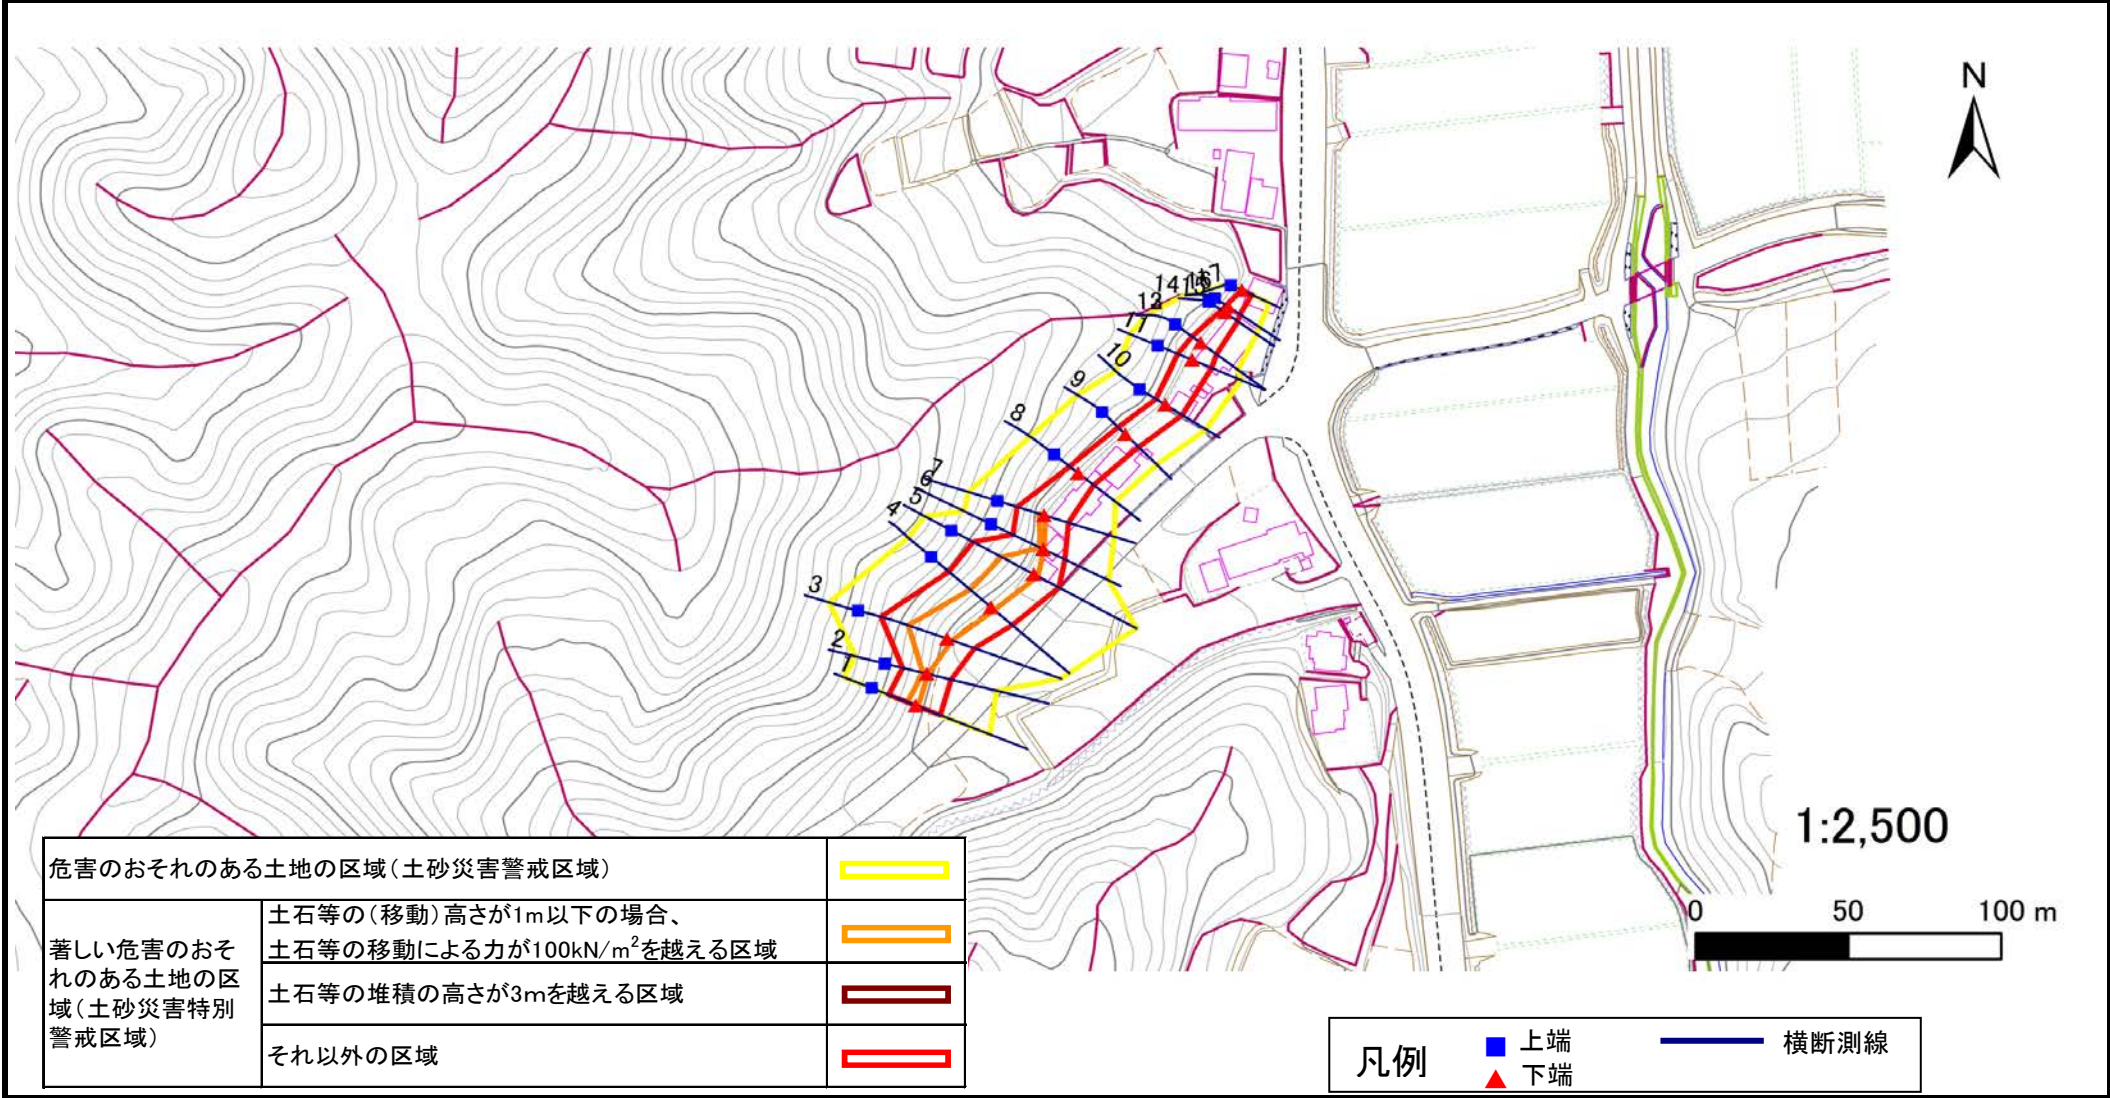

土砂災害警戒区域等の指定の告示に係る図書(その3)

建築物に作用すると想定される衝撃に関する事項

告示番号	宮城県告示第611号
告示年月日	令和2年7月17日

急傾斜地の位置	箇所番号	II-自-0251(1321000251)	箇所名	長坂	所在地	柴田郡村田町大字菅生字長坂、笹倉、倉田
---------	------	-----------------------	-----	----	-----	---------------------

横断側線の区間	土石等の移動により建築物の地上部に作用すると想定される力				土石等の堆積により建築物の地上部に作用すると想定される力				土石等の移動により建築物の地上部に作用すると想定される力				土石等の堆積により建築物の地上部に作用すると想定される力			
	土石等の(移動)高さが1m以下の場合、土石等の移動による力が100kN/m ² を超える区域		それ以外の区域		土石等の堆積の高さが3mを超える区域		それ以外の区域		土石等の(移動)高さが1m以下の場合、土石等の移動による力が100kN/m ² を超える区域		それ以外の区域		土石等の堆積の高さが3mを超える区域		それ以外の区域	
	力の大きさのうち最大のもの (Kn/m ²)	土石等の高さ (m)	力の大きさのうち最大のもの (Kn/m ²)	土石等の高さ (m)	力の大きさのうち最大のもの (Kn/m ²)	土石等の高さ (m)	力の大きさのうち最大のもの (Kn/m ²)	土石等の高さ (m)	力の大きさのうち最大のもの (Kn/m ²)	土石等の高さ (m)	力の大きさのうち最大のもの (Kn/m ²)	土石等の高さ (m)	力の大きさのうち最大のもの (Kn/m ²)	土石等の高さ (m)	力の大きさのうち最大のもの (Kn/m ²)	土石等の高さ (m)
1 ~ 2	112.5	1.0	100.0	1.0	-	-	11.6	2.3	~							
2 ~ 3	128.2	1.0	100.0	1.0	-	-	11.5	2.3	~							
3 ~ 4	128.2	1.0	100.0	1.0	-	-	11.1	2.2	~							
4 ~ 5	123.1	1.0	100.0	1.0	-	-	11.1	2.2	~							
5 ~ 6	123.1	1.0	100.0	1.0	-	-	10.9	2.2	~							
6 ~ 7	107.7	1.0	100.0	1.0	-	-	11.0	2.2	~							
7 ~ 8	-	-	100.0	1.0	-	-	11.0	2.2	~							
8 ~ 9	-	-	82.4	1.0	-	-	8.8	1.8	~							
9 ~ 10	-	-	82.9	1.0	-	-	9.0	1.8	~							
10 ~ 11	-	-	88.5	1.0	-	-	9.0	1.8	~							
11 ~ 12	-	-	88.5	1.0	-	-	8.6	1.7	~							
12 ~ 13	-	-	-	-	-	-	-	-	~							
13 ~ 14	-	-	81.0	1.0	-	-	9.8	2.0	~							
14 ~ 15	-	-	-	-	-	-	-	-	~							
15 ~ 16	-	-	65.7	1.0	-	-	10.5	2.1	~							
16 ~ 17	-	-	57.1	1.0	-	-	10.9	2.2	~							
~									~							
~									~							
