



土砂災害警戒区域等の指定の告示に係る図書(その1)

告示番号	宮城県告示第1068号
告示年月日	平成27年12月8日

自然現象の種類	急傾斜地の崩壊
箇所番号	I-自-1477(1311001477)
箇所名	欠下東の1
所在地	宮城郡利府町沢乙字欠下東、字欠下南、青葉台二丁目
調査機関	宮城県仙台土木事務所

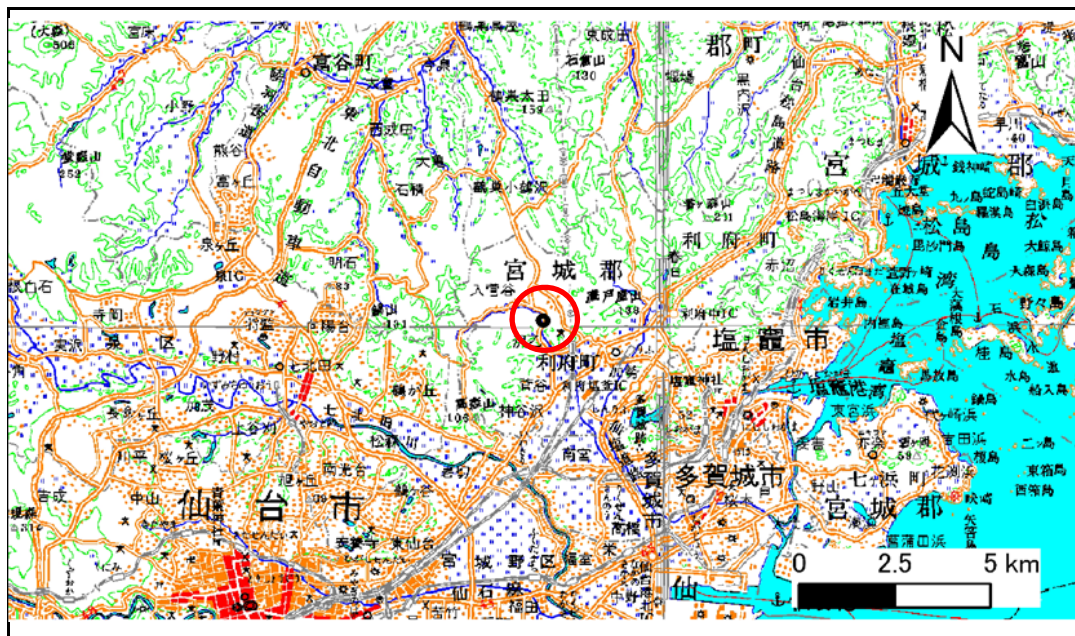

位置図 (S=1:200,000)

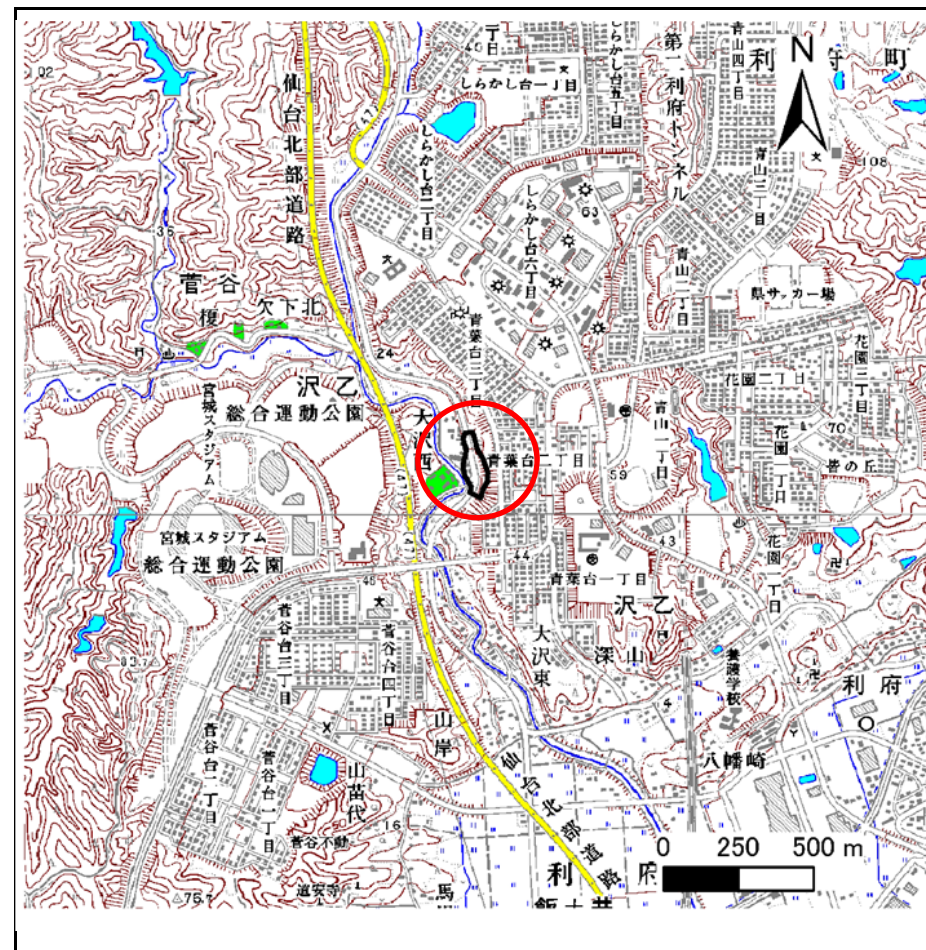

位置図 (S=1:25,000)

この地図は、国土地理院長の承認を得て、同院発行の数値地図25000(地図画像)、数値地図200000(地図画像)を複製したものです。(承認番号 平27情複、第123号)


土砂災害警戒区域等の指定の告示に係る図書(その2)

告示番号	宮城県告示第1068号
告示年月日	平成27年12月8日

危害のおそれのある土地、著しい危害のおそれのある土地の設定図

調査年度	平成23年度
------	--------

急傾斜地の位置	箇所番号	I-自-1477(1311001477)	箇所名	欠下東の1	所在地	宮城郡利府町沢乙字欠下東、字欠下南、青葉台二丁目
---------	------	----------------------	-----	-------	-----	--------------------------

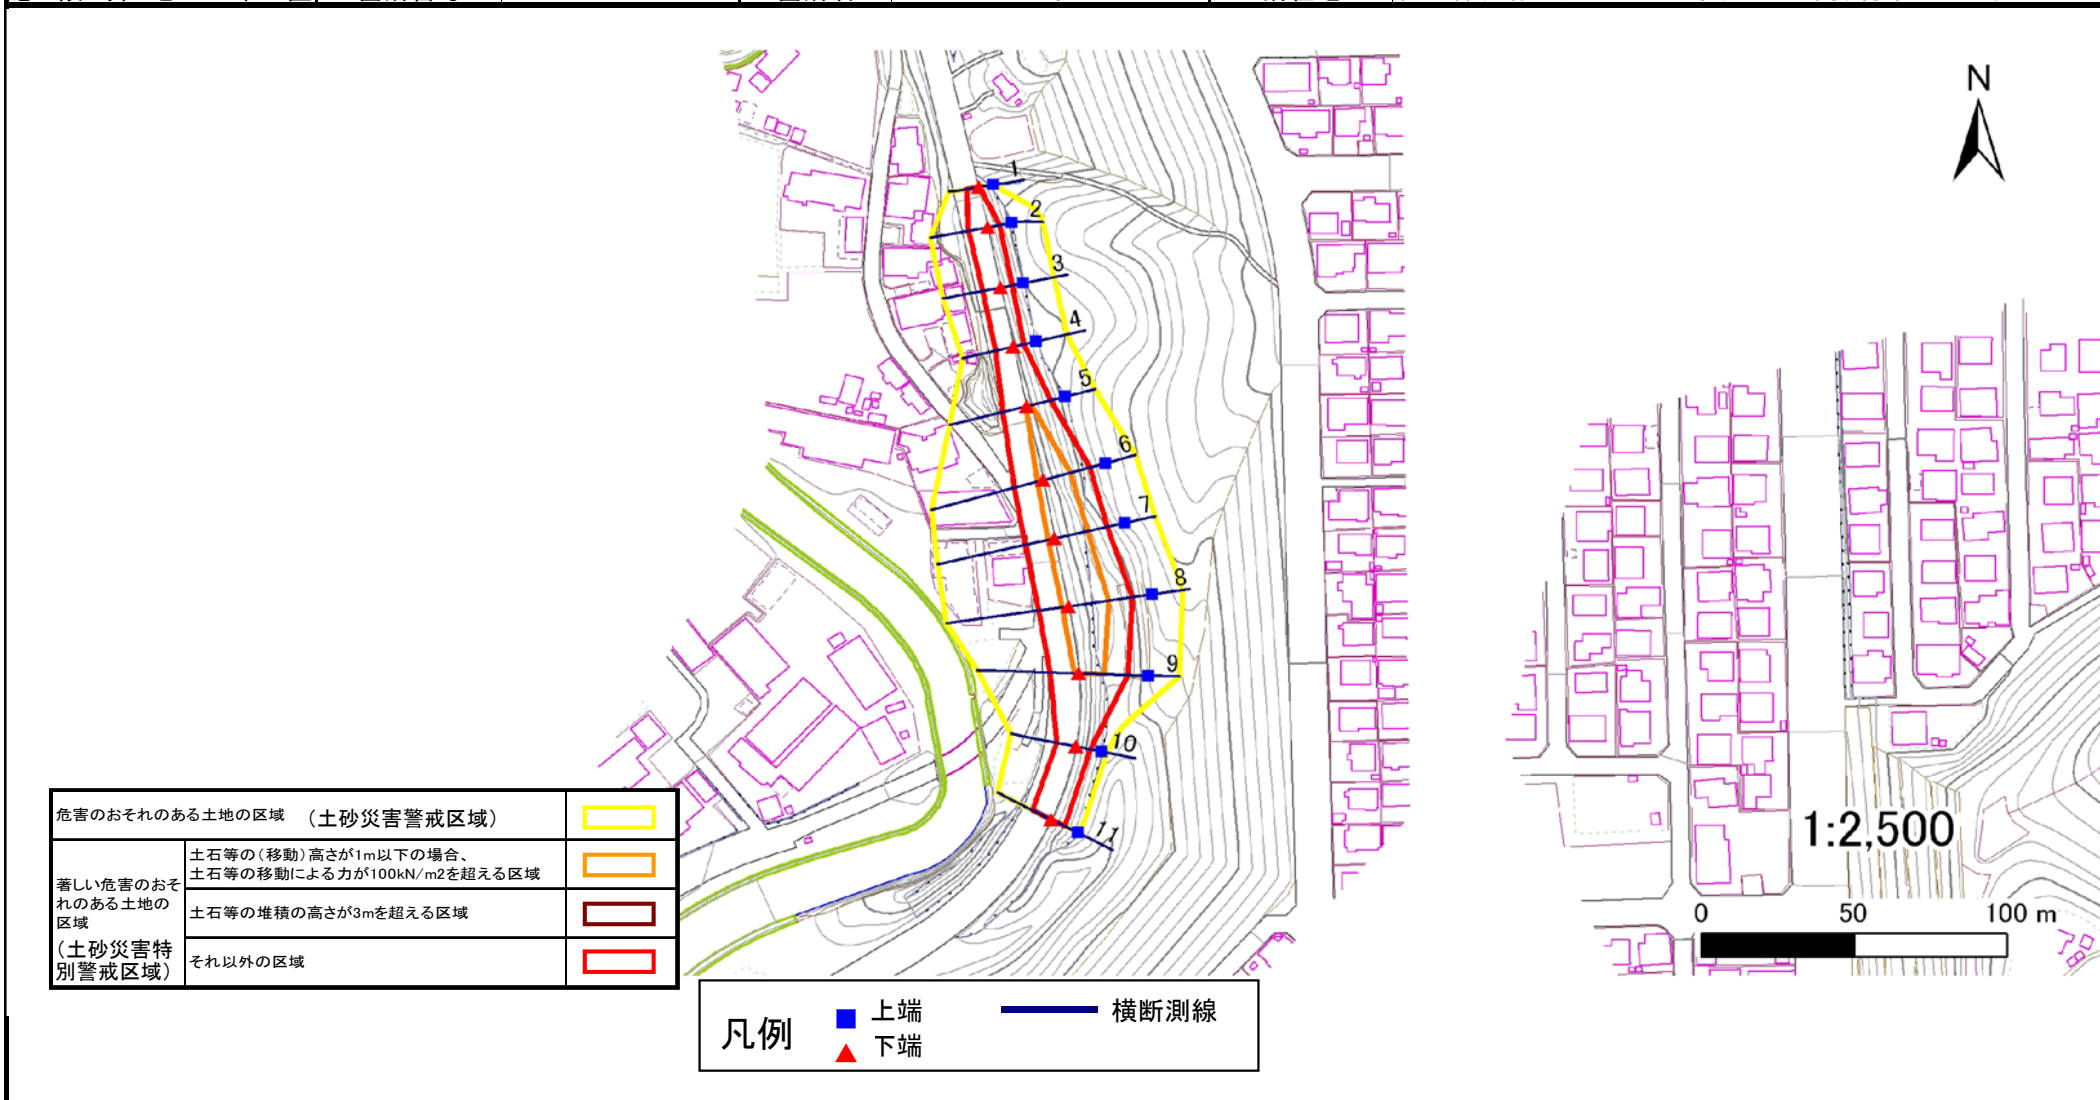

土砂災害警戒区域等の指定の告示に係る図書(その3)

告示番号	宮城県告示第1068号
告示年月日	平成27年12月8日

建築物に作用すると想定される衝撃に関する事項

急傾斜地の位置	箇所番号	I-自-1477(1311001477)	箇所名	欠下東の1	所在地	宮城県利府町沢乙字欠下東、字欠下南、青葉台二丁目
---------	------	----------------------	-----	-------	-----	--------------------------

I-人-77(1312000077)

横断側線の区間	土石等の移動により建築物の地上部に作用すると想定される力				土石等の堆積により建築物の地上部に作用すると想定される力				横断側線の区間	土石等の移動により建築物の地上部に作用すると想定される力				土石等の堆積により建築物の地上部に作用すると想定される力			
	土石等の(移動)高さが1m以下の場合、土石等の移動による力が100kN/m ² を超える区域		それ以外の区域		土石等の堆積の高さが3mを超える区域		それ以外の区域			土石等の(移動)高さが1m以下の場合、土石等の移動による力が100kN/m ² を超える区域		それ以外の区域		土石等の堆積の高さが3mを超える区域		それ以外の区域	
	力の大きさのうち最大のもの (Kn/m ²)	土石等の高さ (m)	力の大きさのうち最大のもの (Kn/m ²)	土石等の高さ (m)	力の大きさのうち最大のもの (Kn/m ²)	土石等の高さ (m)	力の大きさのうち最大のもの (Kn/m ²)	土石等の高さ (m)		力の大きさのうち最大のもの (Kn/m ²)	土石等の高さ (m)	力の大きさのうち最大のもの (Kn/m ²)	土石等の高さ (m)	力の大きさのうち最大のもの (Kn/m ²)	土石等の高さ (m)	力の大きさのうち最大のもの (Kn/m ²)	土石等の高さ (m)
1 ~ 2	-	-	79.34	1.00	-	-	10.49	2.08	~								
2 ~ 3	-	-	79.34	1.00	-	-	10.74	2.12	~								
3 ~ 4	-	-	76.81	1.00	-	-	10.74	2.12	~								
4 ~ 5	-	-	100.00	1.00	-	-	12.47	2.47	~								
5 ~ 6	133.44	1.00	100.00	1.00	-	-	12.60	2.49	~								
6 ~ 7	136.05	1.00	100.00	1.00	-	-	12.60	2.49	~								
7 ~ 8	136.05	1.00	100.00	1.00	-	-	13.36	2.64	~								
8 ~ 9	134.56	1.00	100.00	1.00	-	-	13.36	2.64	~								
9 ~ 10	-	-	100.00	1.00	-	-	13.66	2.70	~								
10 ~ 11	-	-	90.33	1.00	-	-	13.66	2.70	~								
~									~								
~									~								
