

土砂災害警戒区域等の指定の告示に係る図書(その1)

告示番号	宮城県告示第325号
告示年月日	平成31年3月29日

自然現象の種類	急傾斜地の崩壊
箇所番号	Ⅲ-自-0103
箇所名	芋郷
所在地	仙台市青葉区上愛子字芋郷
調査機関	宮城県仙台土木事務所



位置図(S=1:200,000)



位置図(S=1:25,000)

宮城県

「この地図は、国土地理院長の承認を得て、同院発行の電子地形図(タイル)を複製したものである。(承認番号平30情複、第873号)」


土砂災害警戒区域等の指定の告示に係る図書(その2)

告示番号	宮城県告示第325号
告示年月日	平成31年3月29日

危害のおそれのある土地、著しい危害のおそれのある土地の設定図

調査年度	平成29年度
------	--------

急傾斜地の位置	箇所番号	III-自-0103	箇所名	芋郷	所在地	仙台市青葉区上愛子字芋郷
---------	------	------------	-----	----	-----	--------------

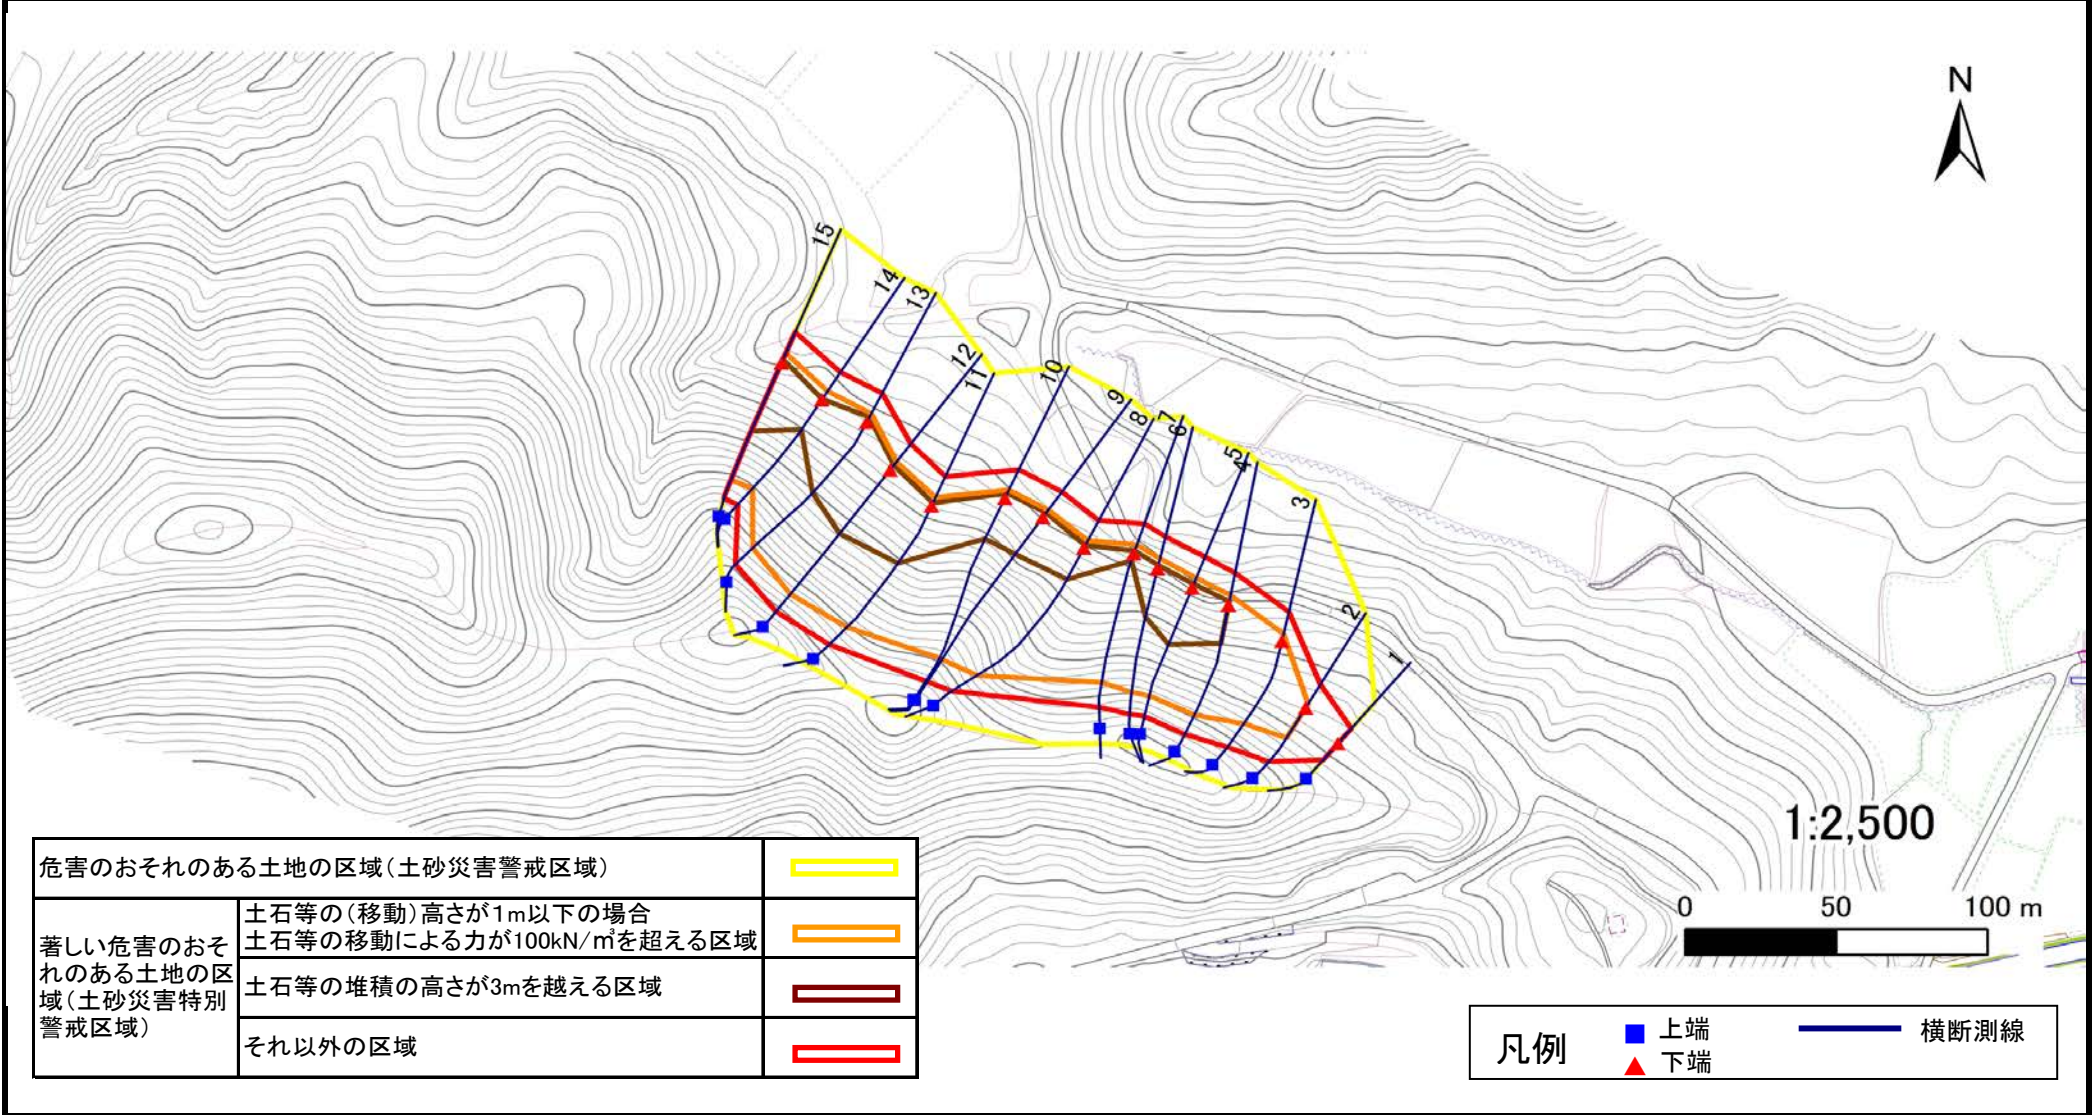

土砂災害警戒区域等の指定の告示に係る図書(その3)

告示番号	宮城県告示第325号
告示年月日	平成31年3月29日

建築物に作用すると想定される衝撃に関する事項

急 傾 斜 地 の 位 置	箇所番号	Ⅲ-自-0103	箇所名	芋郷	所在地	仙台市青葉区上愛子字芋郷											
横断測線の区間	土石等の移動により建築物の地上部に作用すると想定される力				土石等の堆積により建築物の地上部に作用すると想定される力				横断測線の区間	土石等の移動により建築物の地上部に作用すると想定される力				土石等の堆積により建築物の地上部に作用すると想定される力			
	土石等の(移動)高さが1m以下の場合、土石等の移動による力が100kN/m ² を超える区域		それ以外の区域		土石等の堆積の高さが3mを超える区域		それ以外の区域			土石等の(移動)高さが1m以下の場合、土石等の移動による力が100kN/m ² を超える区域		それ以外の区域		土石等の堆積の高さが3mを超える区域		それ以外の区域	
	力の大きさのうち最大のもの (kN/m ²)	土石等の高さ (m)	力の大きさのうち最大のもの (kN/m ²)	土石等の高さ (m)	力の大きさのうち最大のもの (kN/m ²)	土石等の高さ (m)	力の大きさのうち最大のもの (kN/m ²)	土石等の高さ (m)		力の大きさのうち最大のもの (kN/m ²)	土石等の高さ (m)	力の大きさのうち最大のもの (kN/m ²)	土石等の高さ (m)	力の大きさのうち最大のもの (kN/m ²)	土石等の高さ (m)	力の大きさのうち最大のもの (kN/m ²)	土石等の高さ (m)
1 ~ 2	-	-	100.00	1.00	-	-	10.91	2.16									
2 ~ 3	139.70	1.00	100.00	1.00	-	-	14.74	2.92									
3 ~ 4	155.88	1.00	100.00	1.00	-	-	15.16	3.00									
4 ~ 5	158.28	1.00	100.00	1.00	18.39	3.64	15.16	3.00									
5 ~ 6	158.28	1.00	100.00	1.00	18.39	3.64	15.16	3.00									
6 ~ 7	156.29	1.00	100.00	1.00	18.07	3.58	15.16	3.00									
7 ~ 8	149.04	1.00	100.00	1.00	17.41	3.44	15.16	3.00									
8 ~ 9	148.65	1.00	100.00	1.00	19.11	3.78	15.16	3.00									
9 ~ 10	148.65	1.00	100.00	1.00	19.11	3.78	15.16	3.00									
10 ~ 11	151.90	1.00	100.00	1.00	19.10	3.78	15.16	3.00									
11 ~ 12	157.21	1.00	100.00	1.00	19.92	3.94	15.16	3.00									
12 ~ 13	157.21	1.00	100.00	1.00	19.92	3.94	15.16	3.00									
13 ~ 14	156.18	1.00	100.00	1.00	19.61	3.88	15.16	3.00									
14 ~ 15	161.33	1.00	100.00	1.00	18.69	3.70	15.16	3.00									