



土砂災害警戒区域等の指定の告示に係る図書(その1)

告示番号	宮城県告示第508号
告示年月日	令和元年5月24日

自然現象の種類	急傾斜地の崩壊
箇所番号	I-自-0222
箇所名	館
所在地	仙台市太白区秋保町長袋字瀬沢
調査機関	宮城県仙台土木事務所

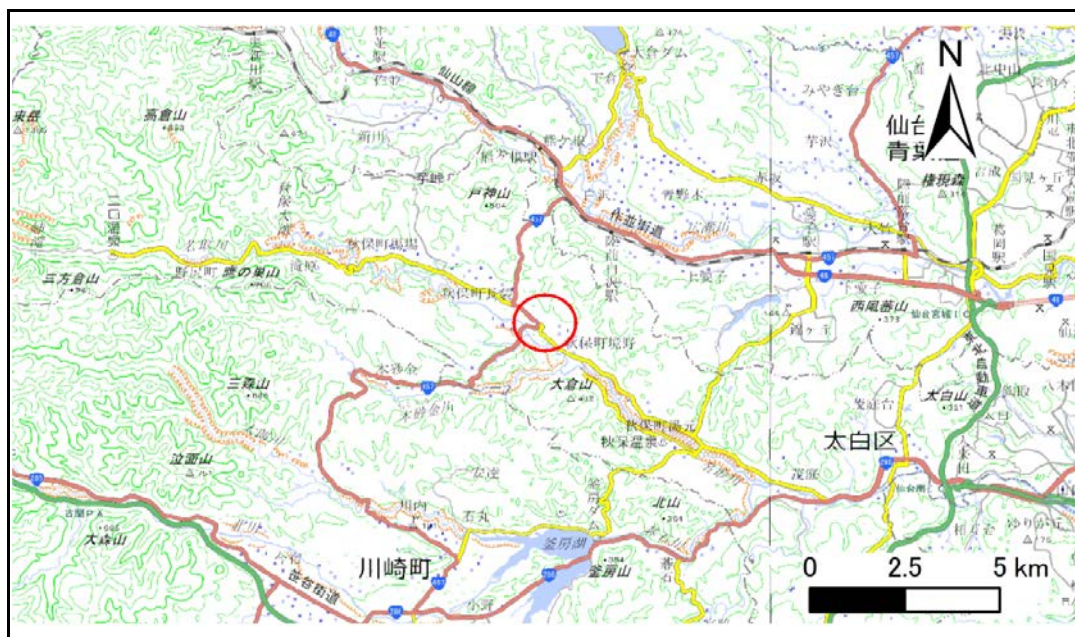

位置図(S=1:200,000)

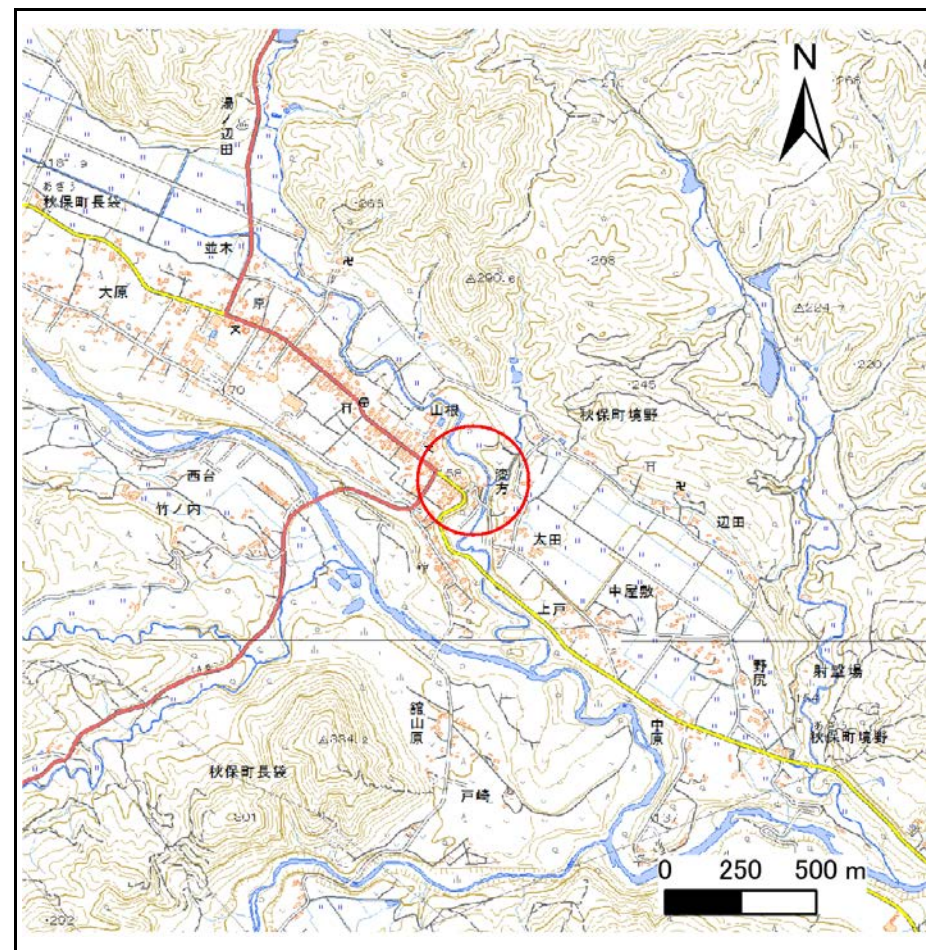

概況図(S=1:25,000)


この地図は、国土地理院長の承認を得て、同院発行の電子地形図25000及び電子地形図20万を複製したものである。(承認番号 平30情複 第1178号)

土砂災害警戒区域等の指定の告示に係る図書(その2)

告示番号	宮城県告示第508号
告示年月日	令和元年5月24日
調査年度	平成29年度

危害のおそれのある土地、著しい危害のおそれのある土地の設定図

急傾斜地の位置	箇所番号	I-自-0222	箇所名	館	所在地	仙台市太白区秋保町長袋字瀬沢
---------	------	----------	-----	---	-----	----------------

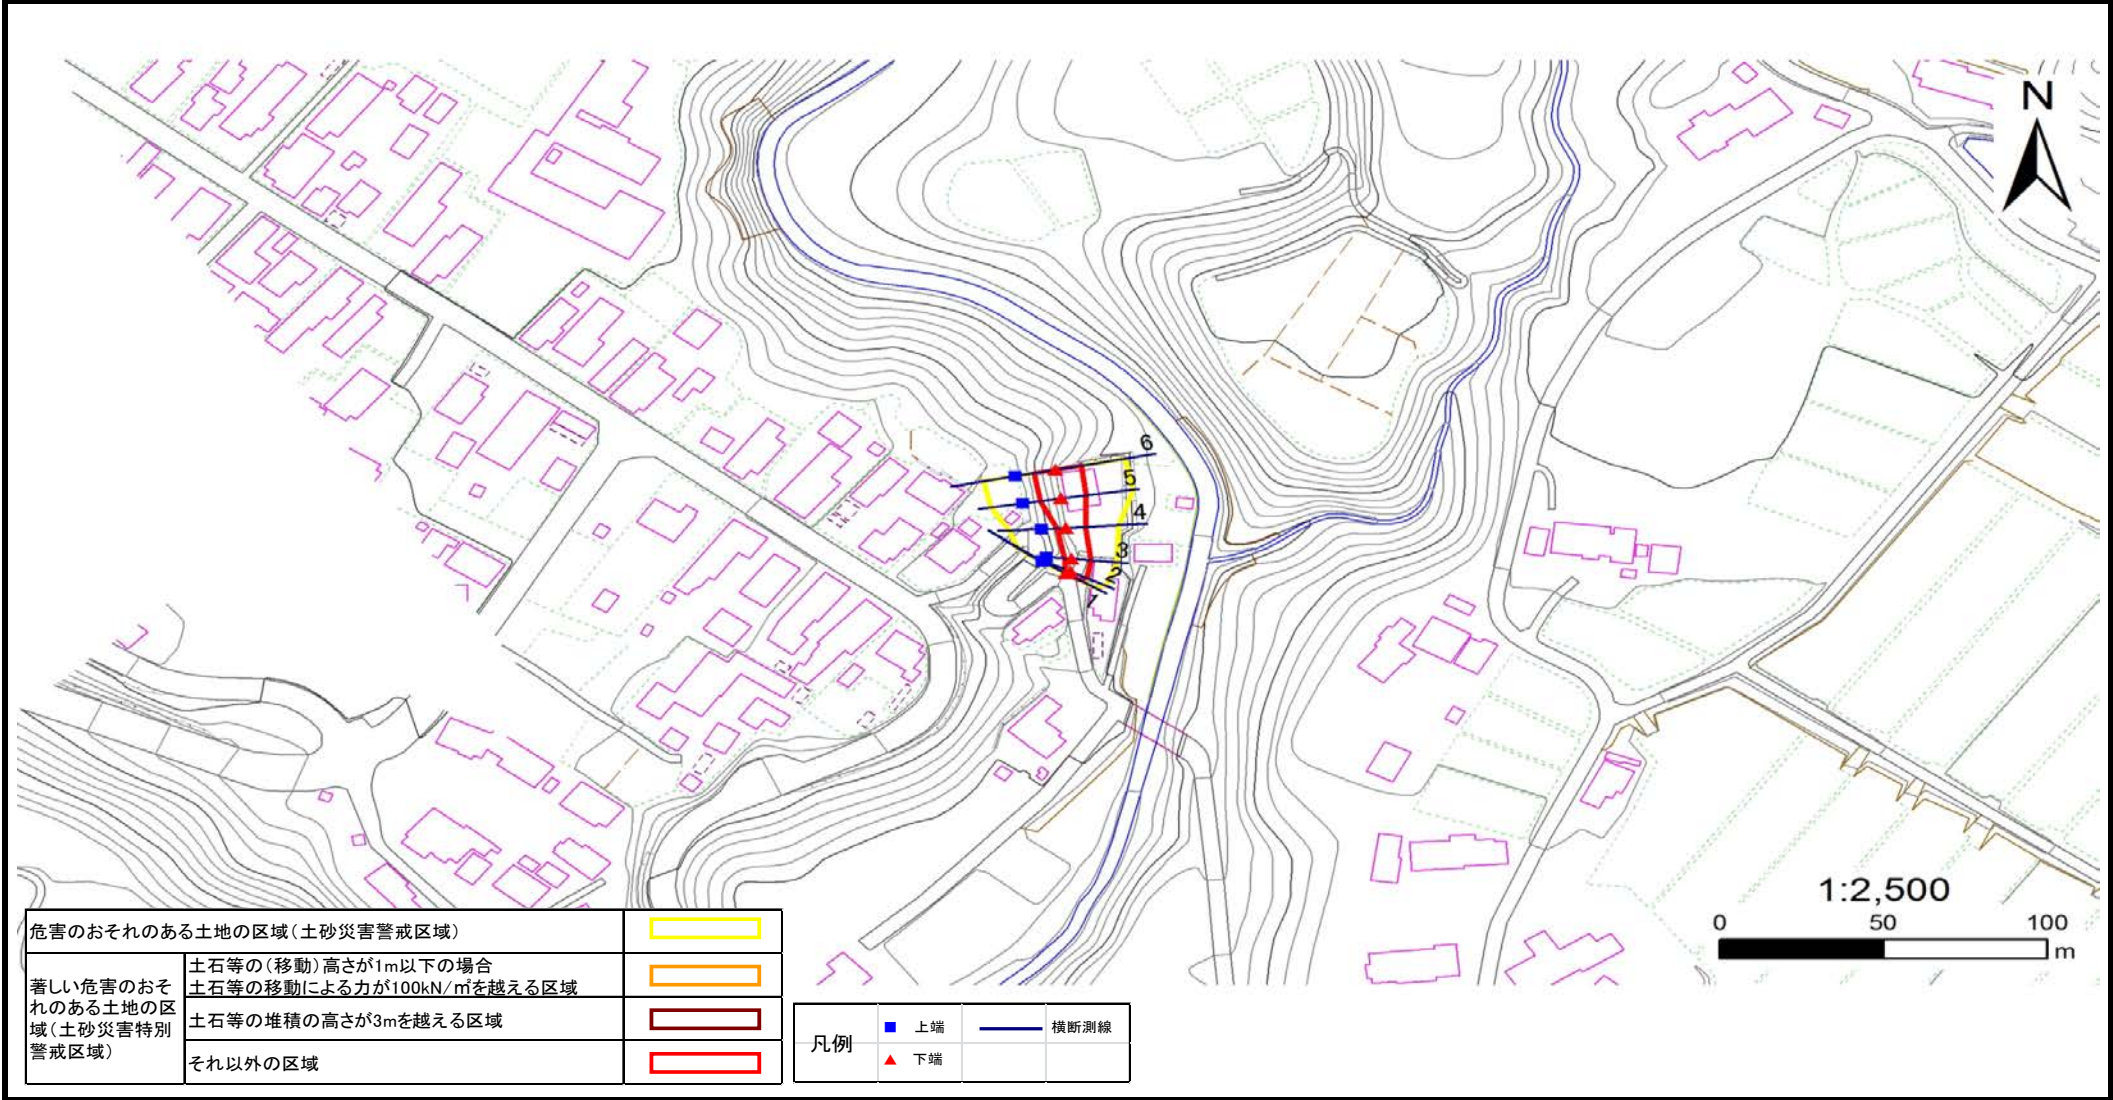

土砂災害警戒区域等の指定の告示に係る図書(その3)

告示番号	宮城県告示第508号
告示年月日	令和元年5月24日

建築物に作用すると想定される衝撃に関する事項

急傾斜地の位置	箇所番号	I-白-0222	箇所名	館	所在地	仙台市太白区秋保町長袋字瀬沢											
横断測線の区間	土石等の移動により建築物の地上部に作用すると想定される力				土石等の堆積により建築物の地上部に作用すると想定される力				横断測線の区間	土石等の移動により建築物の地上部に作用すると想定される力				土石等の堆積により建築物の地上部に作用すると想定される力			
	土石等の(移動)高さが1m以下の場合、土石等の移動による力が100kN/m ² を超える区域		それ以外の区域		土石等の堆積の高さが3mを超える区域		それ以外の区域			土石等の(移動)高さが1m以下の場合、土石等の移動による力が100kN/m ² を超える区域		それ以外の区域		土石等の堆積の高さが3mを超える区域		それ以外の区域	
	力の大きさのうち最大のもの (kN/m ²)	土石等の高さ (m)	力の大きさのうち最大のもの (kN/m ²)	土石等の高さ (m)	力の大きさのうち最大のもの (kN/m ²)	土石等の高さ (m)	力の大きさのうち最大のもの (kN/m ²)	土石等の高さ (m)		力の大きさのうち最大のもの (kN/m ²)	土石等の高さ (m)	力の大きさのうち最大のもの (kN/m ²)	土石等の高さ (m)	力の大きさのうち最大のもの (kN/m ²)	土石等の高さ (m)	力の大きさのうち最大のもの (kN/m ²)	土石等の高さ (m)
1 ~ 2	-	-	68.0	1.0	-	-	8.1	1.6	~								
2 ~ 3	-	-	73.4	1.0	-	-	9.4	1.9	~								
3 ~ 4	-	-	74.5	1.0	-	-	10.1	2.0	~								
4 ~ 5	-	-	99.6	1.0	-	-	12.2	2.5	~								
5 ~ 6	-	-	100.0	1.0	-	-	12.2	2.5	~								
~									~								
~									~								
