


土砂災害警戒区域等の指定の告示に係る図書(その1)

告示番号	宮城県告示第697号
告示年月日	令和8年10月16日

自然現象の種類	急傾斜地の崩壊
箇所番号	N323K0311
箇所名	八幡
所在地	柴田郡柴田町大字富沢字八幡
調査機関	宮城県大河原土木事務所



位置図(S=1:200,000)

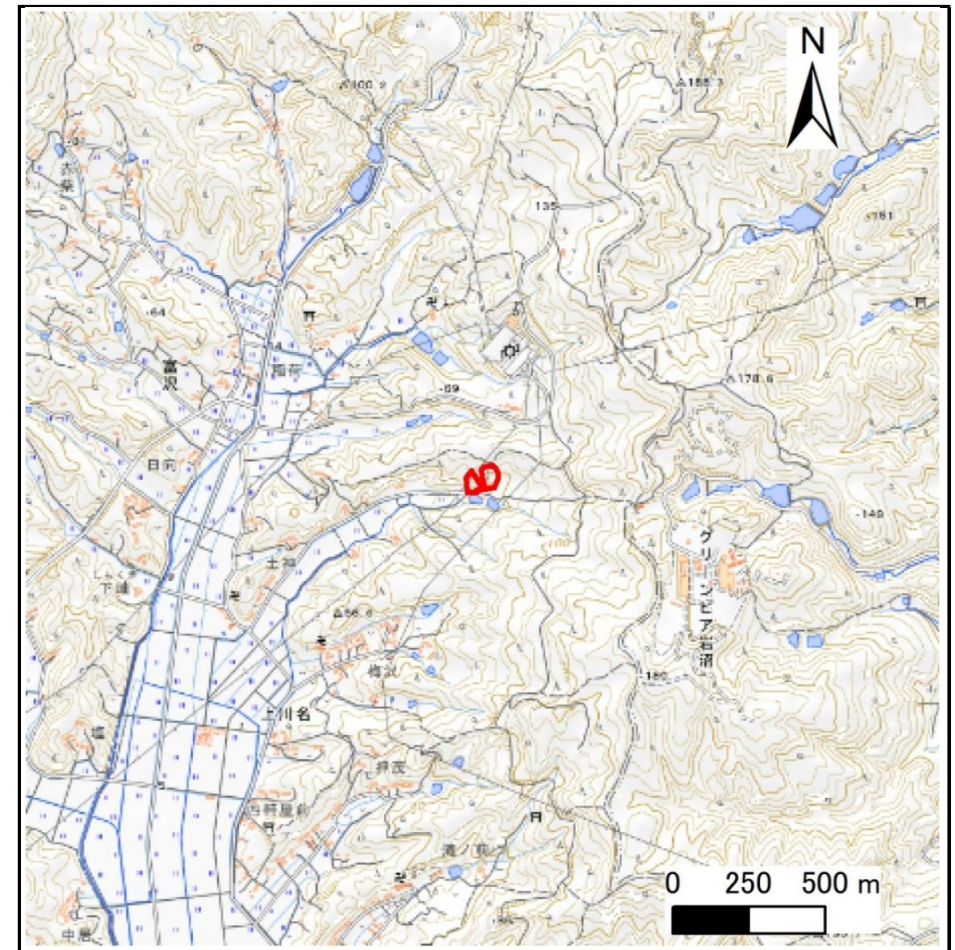

位置図(S=1:25,000)


宮城県

土砂災害警戒区域等の指定の告示に係る図書(その2)

告示番号	宮城県告示第697号
告示年月日	令和8年10月16日

危害のおそれのある土地、著しい危害のおそれのある土地の設定図

危害のおそれのある土地、著しい危害のおそれのある土地の設定図						調査年度	令和6年度
急 傾 斜 地 の 位 置	箇所番号	N323K0311	箇所名	八幡	所在地	柴田郡柴田町大字富沢字八幡	

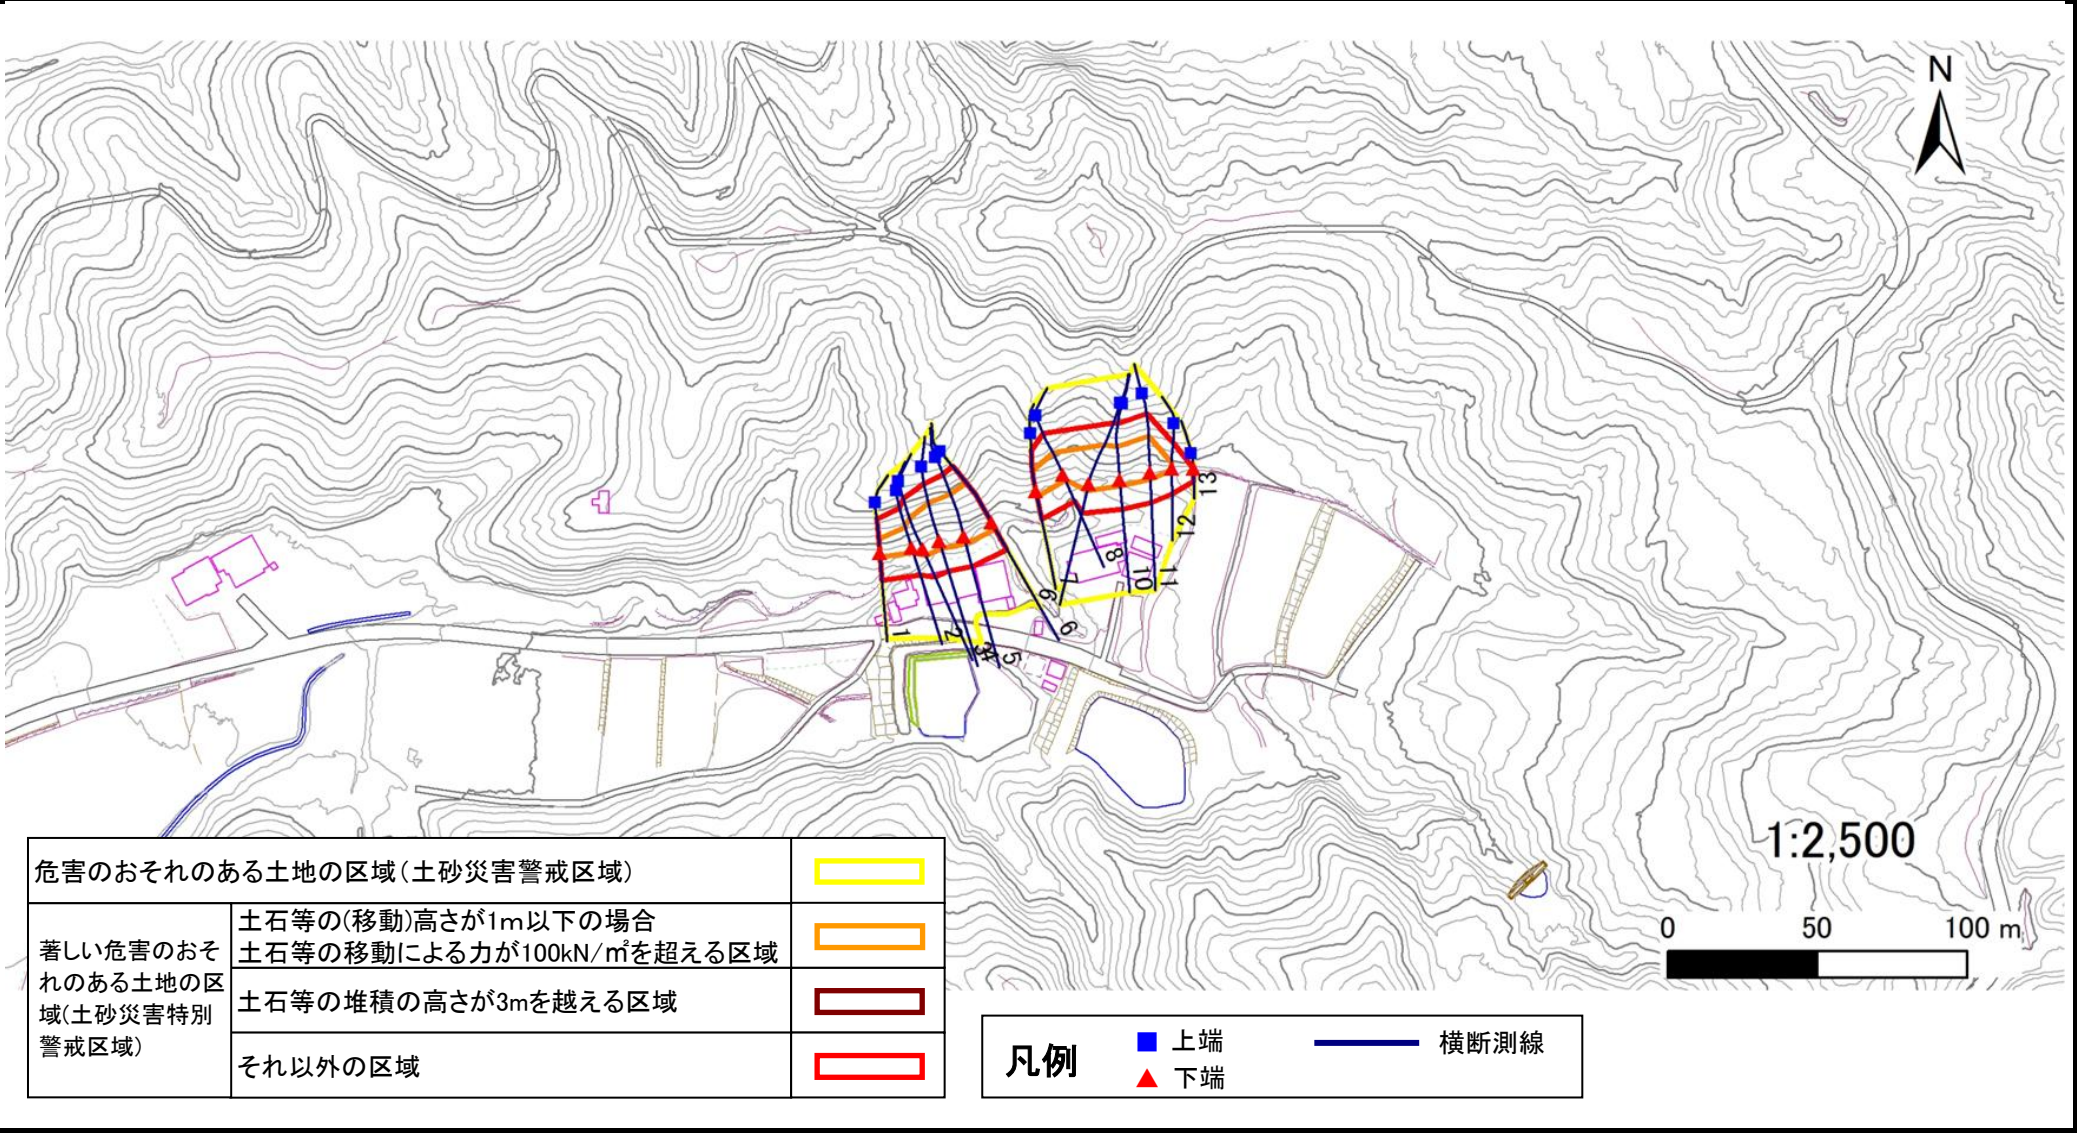

土砂災害警戒区域等の指定の告示に係る図書(その3)

建築物に作用すると想定される衝撃に関する事項

告示番号	宮城県告示第697号
告示年月日	令和8年10月16日

[illegible]