


土砂災害警戒区域等の指定の告示に係る図書(その1)

告示番号	宮城県告示第697号
告示年月日	令和8年10月16日

自然現象の種類	急傾斜地の崩壊
箇所番号	N323K0323
箇所名	寺1
所在地	柴田郡柴田町大字入間田字寺
調査機関	宮城県大河原土木事務所



位置図(S=1:200,000)

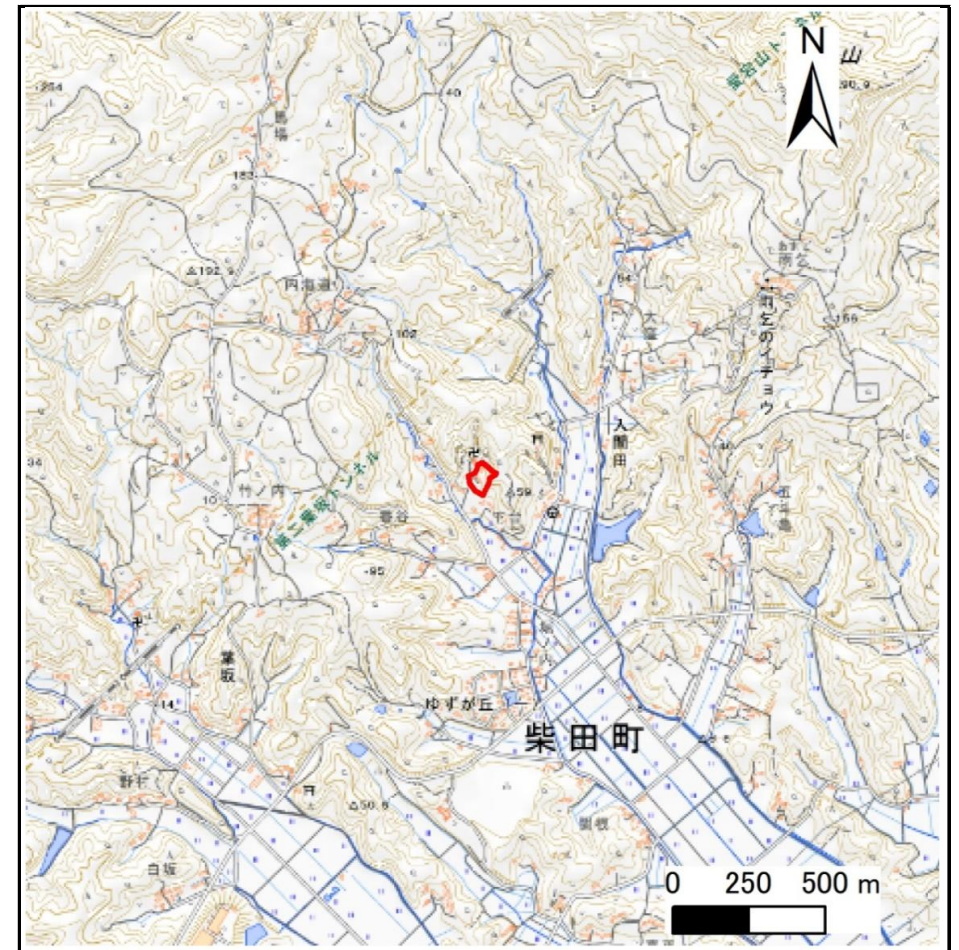

位置図(S=1:25,000)


宮城県

土砂災害警戒区域等の指定の告示に係る図書(その2)

告示番号	宮城県告示第697号
告示年月日	令和8年10月16日

危害のおそれのある土地、著しい危害のおそれのある土地の設定図

急傾斜地の位置	箇所番号	N323K0323	箇所名	寺1	所在地	柴田郡柴田町大字入間田字寺
					調査年度	令和6年度

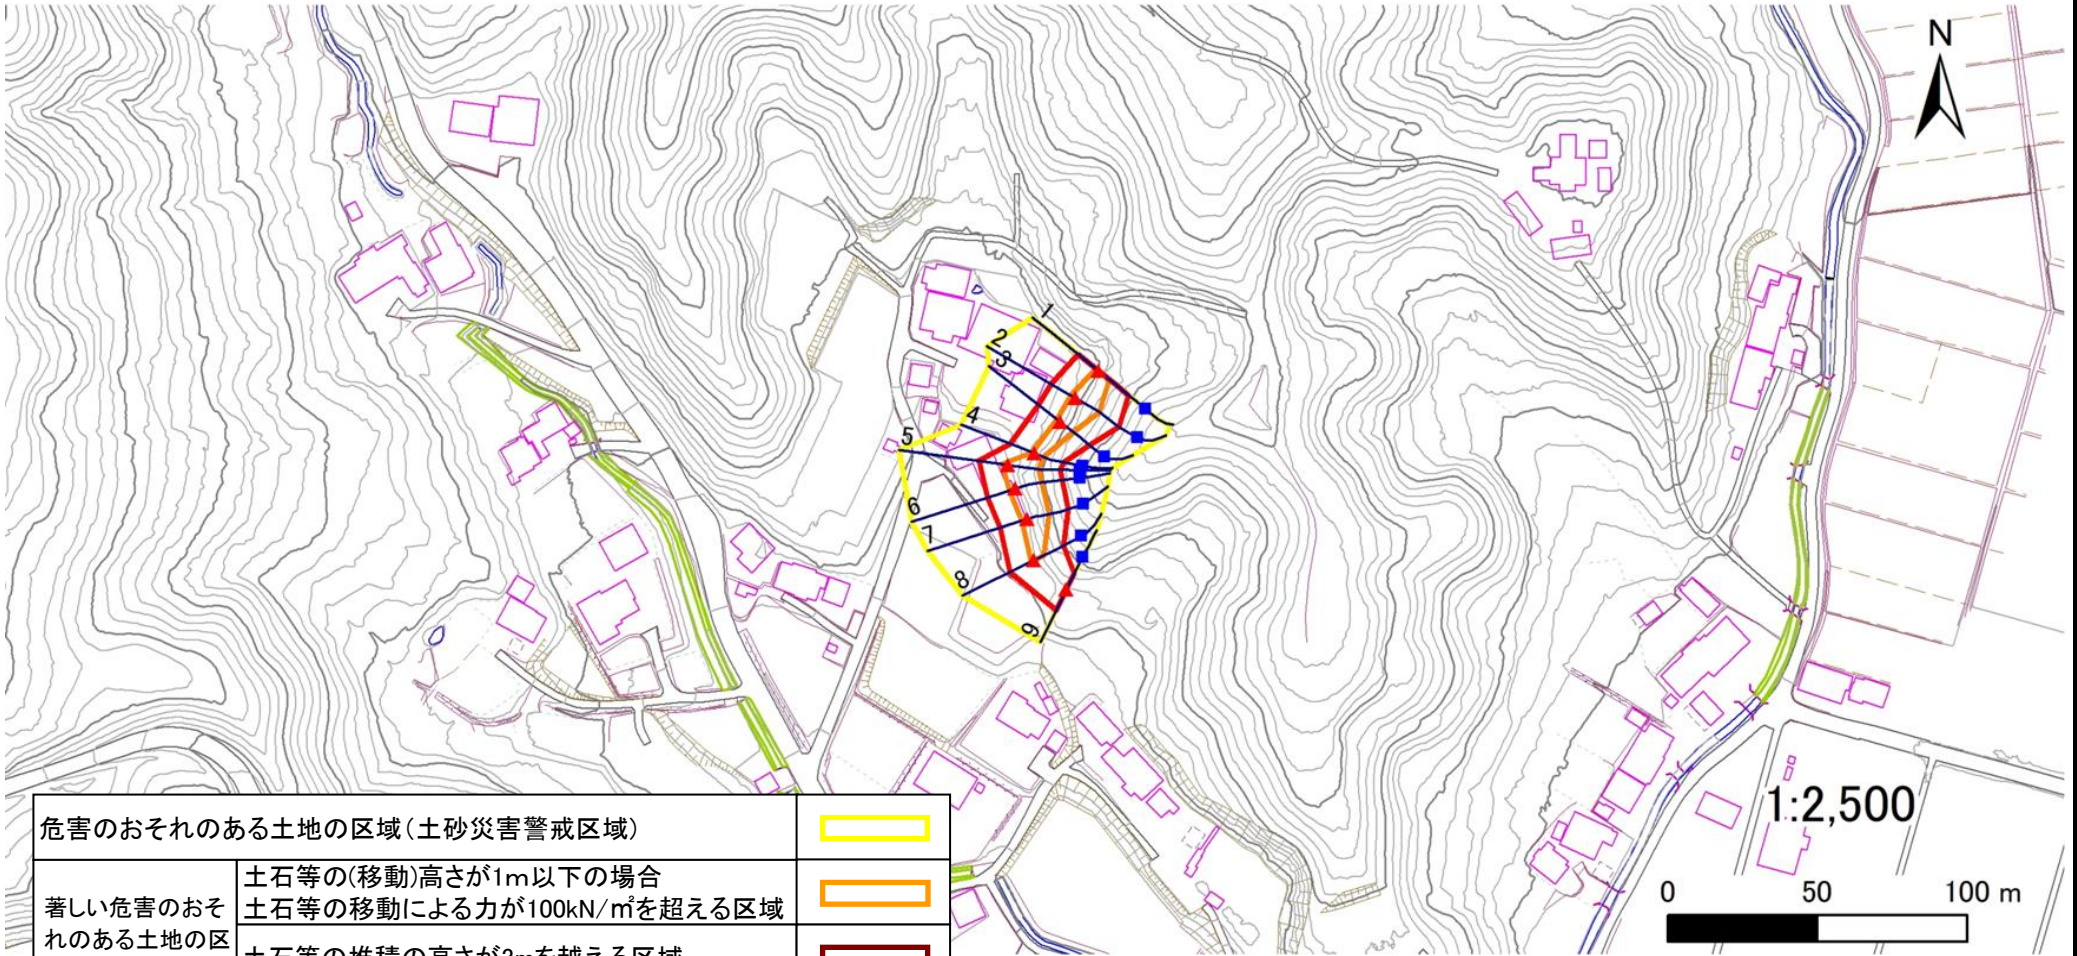

危害のおそれのある土地の区域(土砂災害警戒区域)		
著しい危害のおそれのある土地の区域(土砂災害特別警戒区域)	土石等の(移動)高さが1m以下の場合	
	土石等の移動による力が100kN/m ² を超える区域	
	土石等の堆積の高さが3mを越える区域	
	それ以外の区域	

凡例		上端		横断測線
		下端		

土砂災害警戒区域等の指定の告示に係る図書(その3)

建築物に作用すると想定される衝撃に関する事項

告示番号	宮城県告示第697号
告示年月日	令和8年10月16日

[illegible]