

土砂災害警戒区域等の指定の告示に係る図書(その1)

告示番号	宮城県告示第885号
告示年月日	平成30年9月28日

自然現象の種類	急傾斜地の崩壊
箇所番号	Ⅱ-自-0308
箇所名	上泥田の2
所在地	柴田郡柴田町船迫字上泥田
調査機関	宮城県大河原土木事務所



位置図(S=1:200,000)



位置図(S=1:25,000)

宮城県

この地図は、国土地理院長の承認を得て、同院発行の電子地形図25000及び電子地形図20万を複製したものである。(承認番号 平29情複、第1006号)


土砂災害警戒区域等の指定の告示に係る図書(その2)

告示番号	宮城県告示第885号
告示年月日	平成30年9月28日

危害のおそれのある土地、著しい危害のおそれのある土地の設定図

調査年度	平成29年度
------	--------

急傾斜地の位置	箇所番号	II-自-0308	箇所名	上泥田の2	所在地	柴田郡柴田町船迫字上泥田
---------	------	-----------	-----	-------	-----	--------------

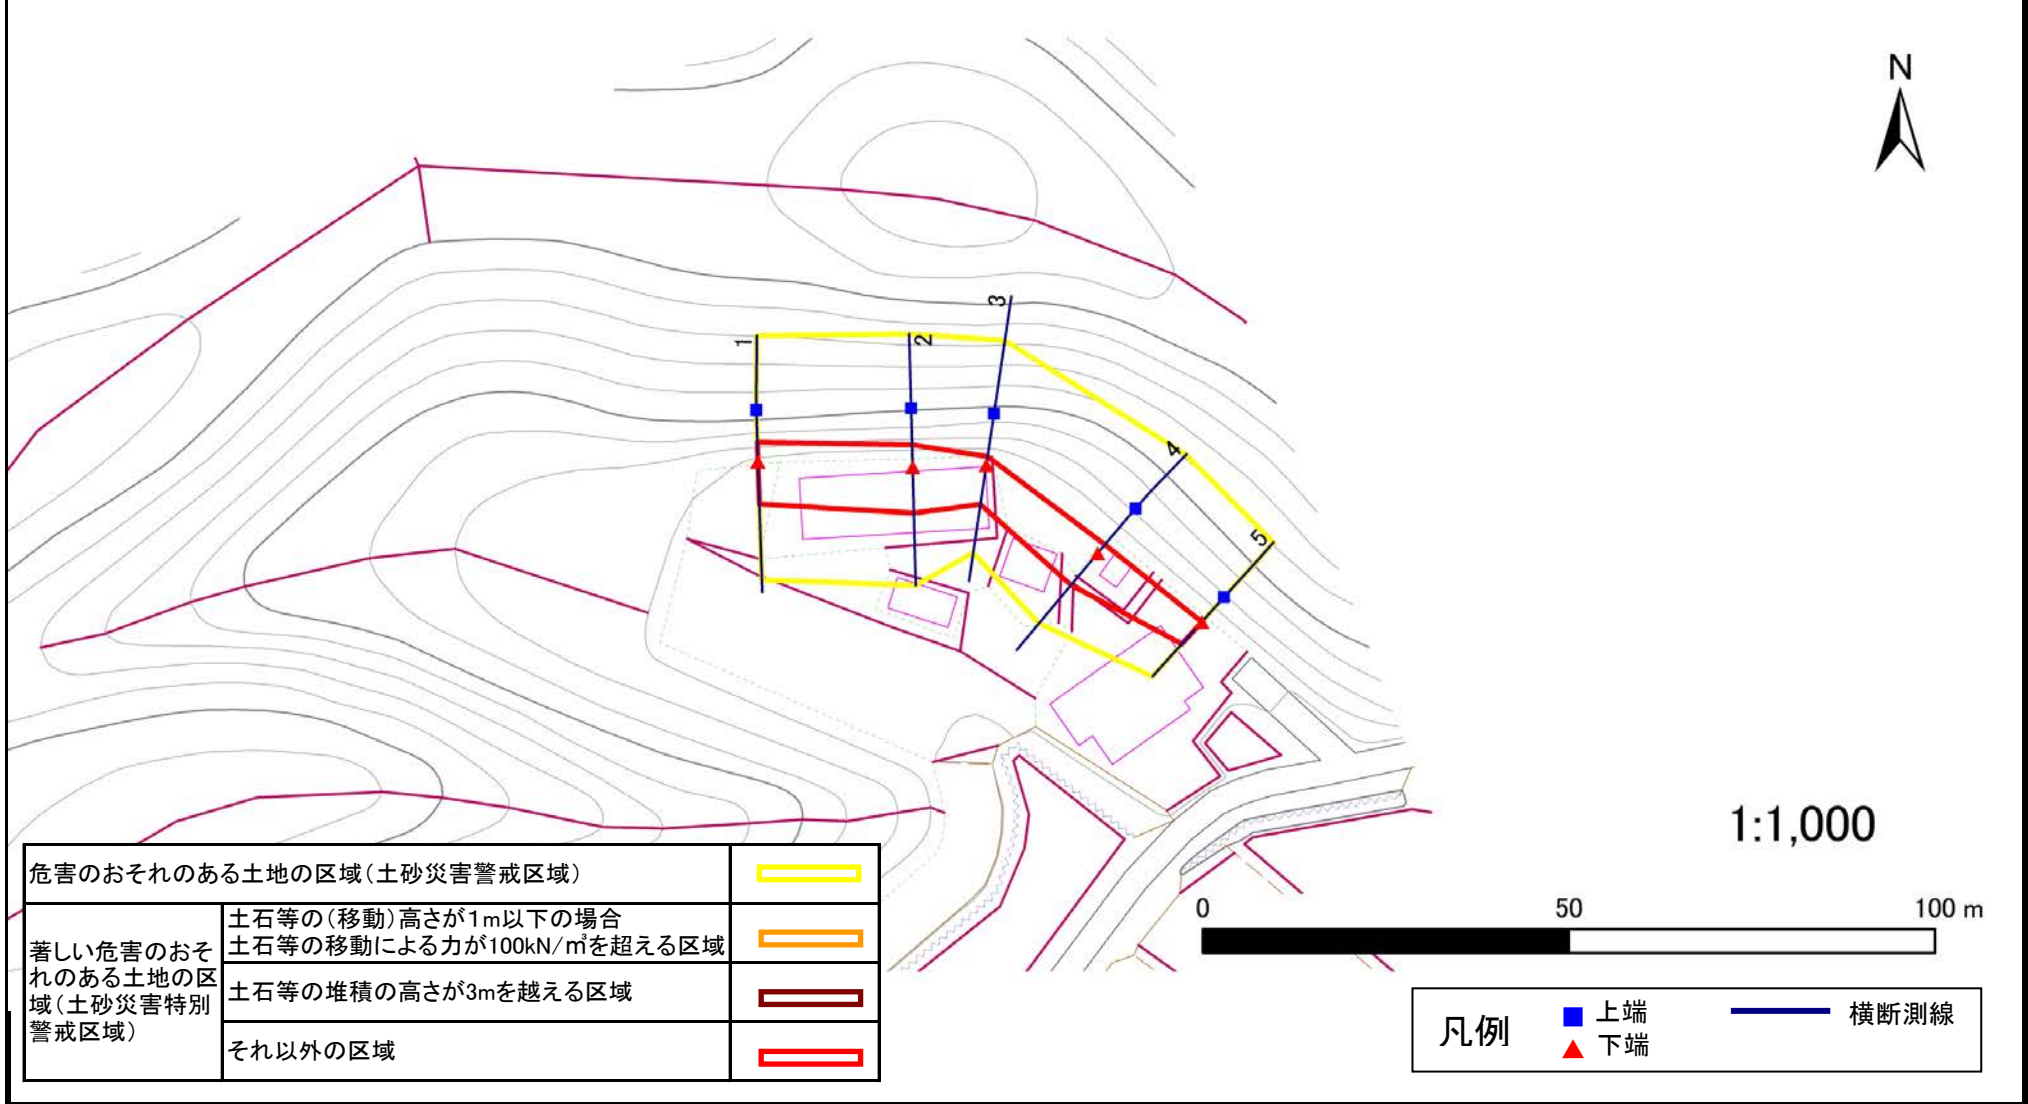

土砂災害警戒区域等の指定の告示に係る図書(その3)

告示番号	宮城県告示第885号
告示年月日	平成30年9月28日

建築物に作用すると想定される衝撃に関する事項

急 傾 斜 地 の 位 置	箇 所 番 号	II-自-0308	箇 所 名	上泥田の2	所 在 地	柴田郡柴田町船迫字上泥田		
横断測線の区間	土石等の移動により建築物の地上部に作用すると想定される力				土石等の堆積により建築物の地上部に作用すると想定される力			
	土石等の(移動)高さが1m以下の場合、土石等の移動による力が100kN/m ² を超える区域		それ以外の区域		土石等の堆積の高さが3mを超える区域		それ以外の区域	
	力の大きさのうち最大のもの (kN/m ²)	土石等の高さ (m)	力の大きさのうち最大のもの (kN/m ²)	土石等の高さ (m)	力の大きさのうち最大のもの (kN/m ²)	土石等の高さ (m)	力の大きさのうち最大のもの (kN/m ²)	土石等の高さ (m)
1 ～ 2	-	-	77.87	1.00	-	-	10.32	2.04
2 ～ 3	-	-	77.87	1.00	-	-	9.75	1.93
3 ～ 4	-	-	69.92	1.00	-	-	9.14	1.81
4 ～ 5	-	-	69.92	1.00	-	-	10.19	2.02
～								
～								
