



# 土砂災害警戒区域等の指定の告示に係る図書(その1)

告示番号	宮城県告示第82号
告示年月日	平成31年1月29日

自然現象の種類	急傾斜地の崩壊
箇所番号	Ⅱ-自-0731
箇所名	一の坂の1
所在地	黒川郡大和町吉田字一ノ坂
調査機関	宮城県仙台土木事務所

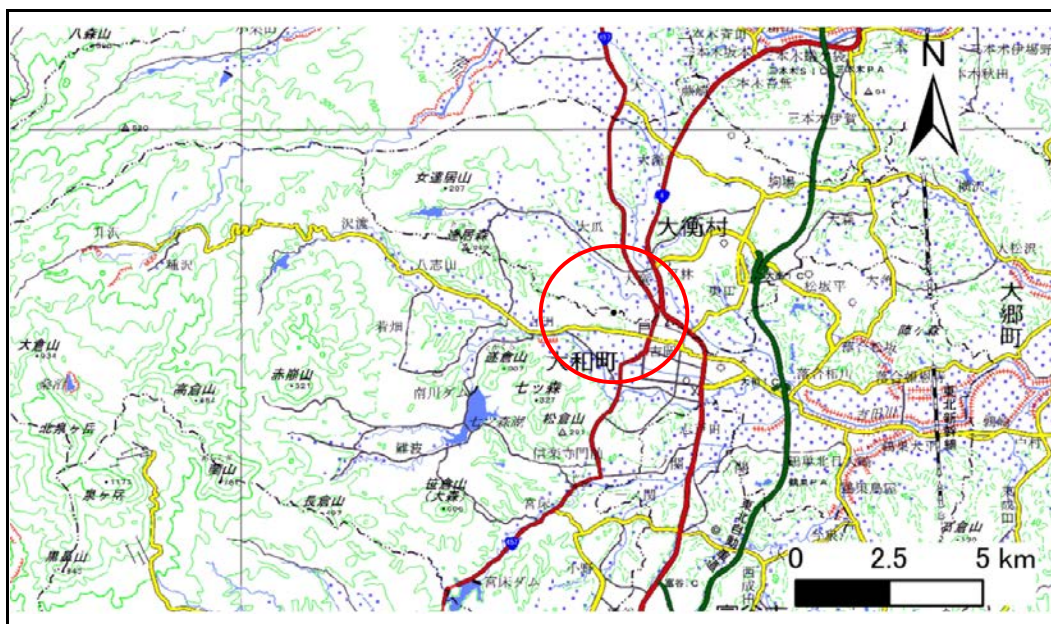

位置図(S=1:200,000)

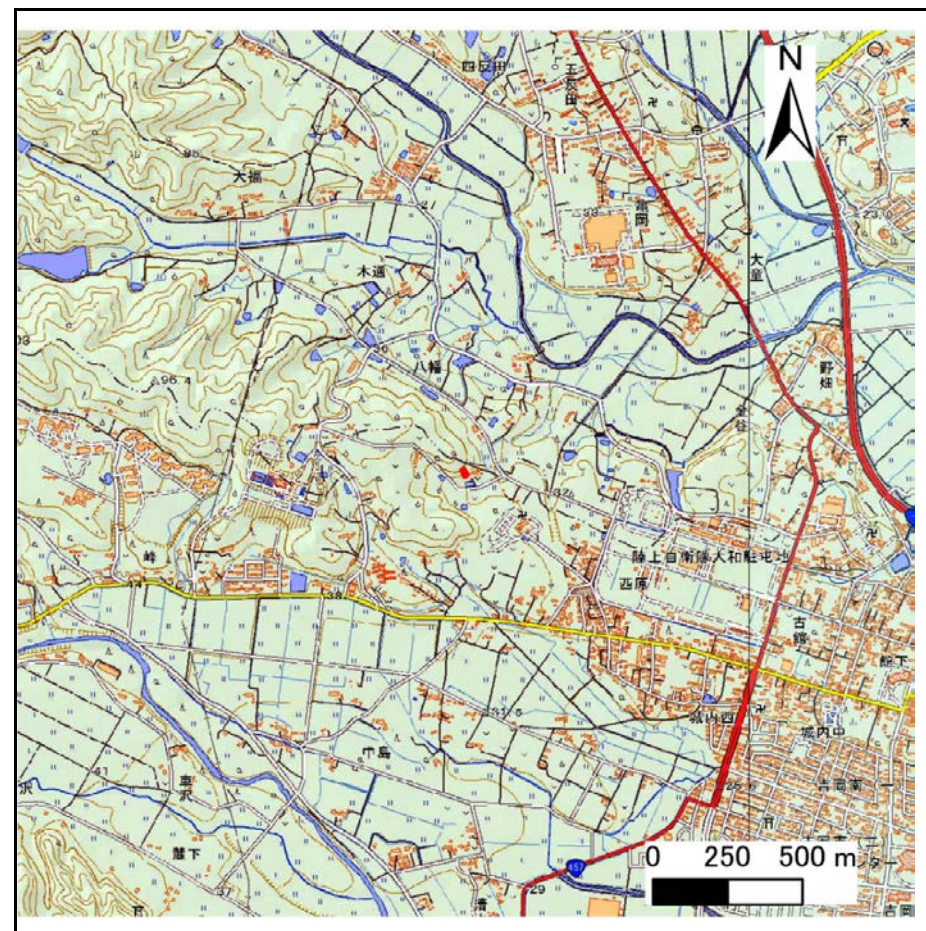

概況図(S=1:25,000)

宮城県

この地図は、国土地理院長の承認を得て、同院発行の電子地形図25000及び電子地形図20万を複製したものである。(承認番号 平30情複、第438号)


## 土砂災害警戒区域等の指定の告示に係る図書(その2)

告示番号	宮城県告示第82号
告示年月日	平成31年1月29日

危害のおそれのある土地、著しい危害のおそれのある土地の設定図

調査年度	平成29年度
------	--------

急傾斜地の位置	箇所番号	II-自-0731	箇所名	一の坂の1	所在地	黒川郡大和町吉田字一の坂
---------	------	-----------	-----	-------	-----	--------------

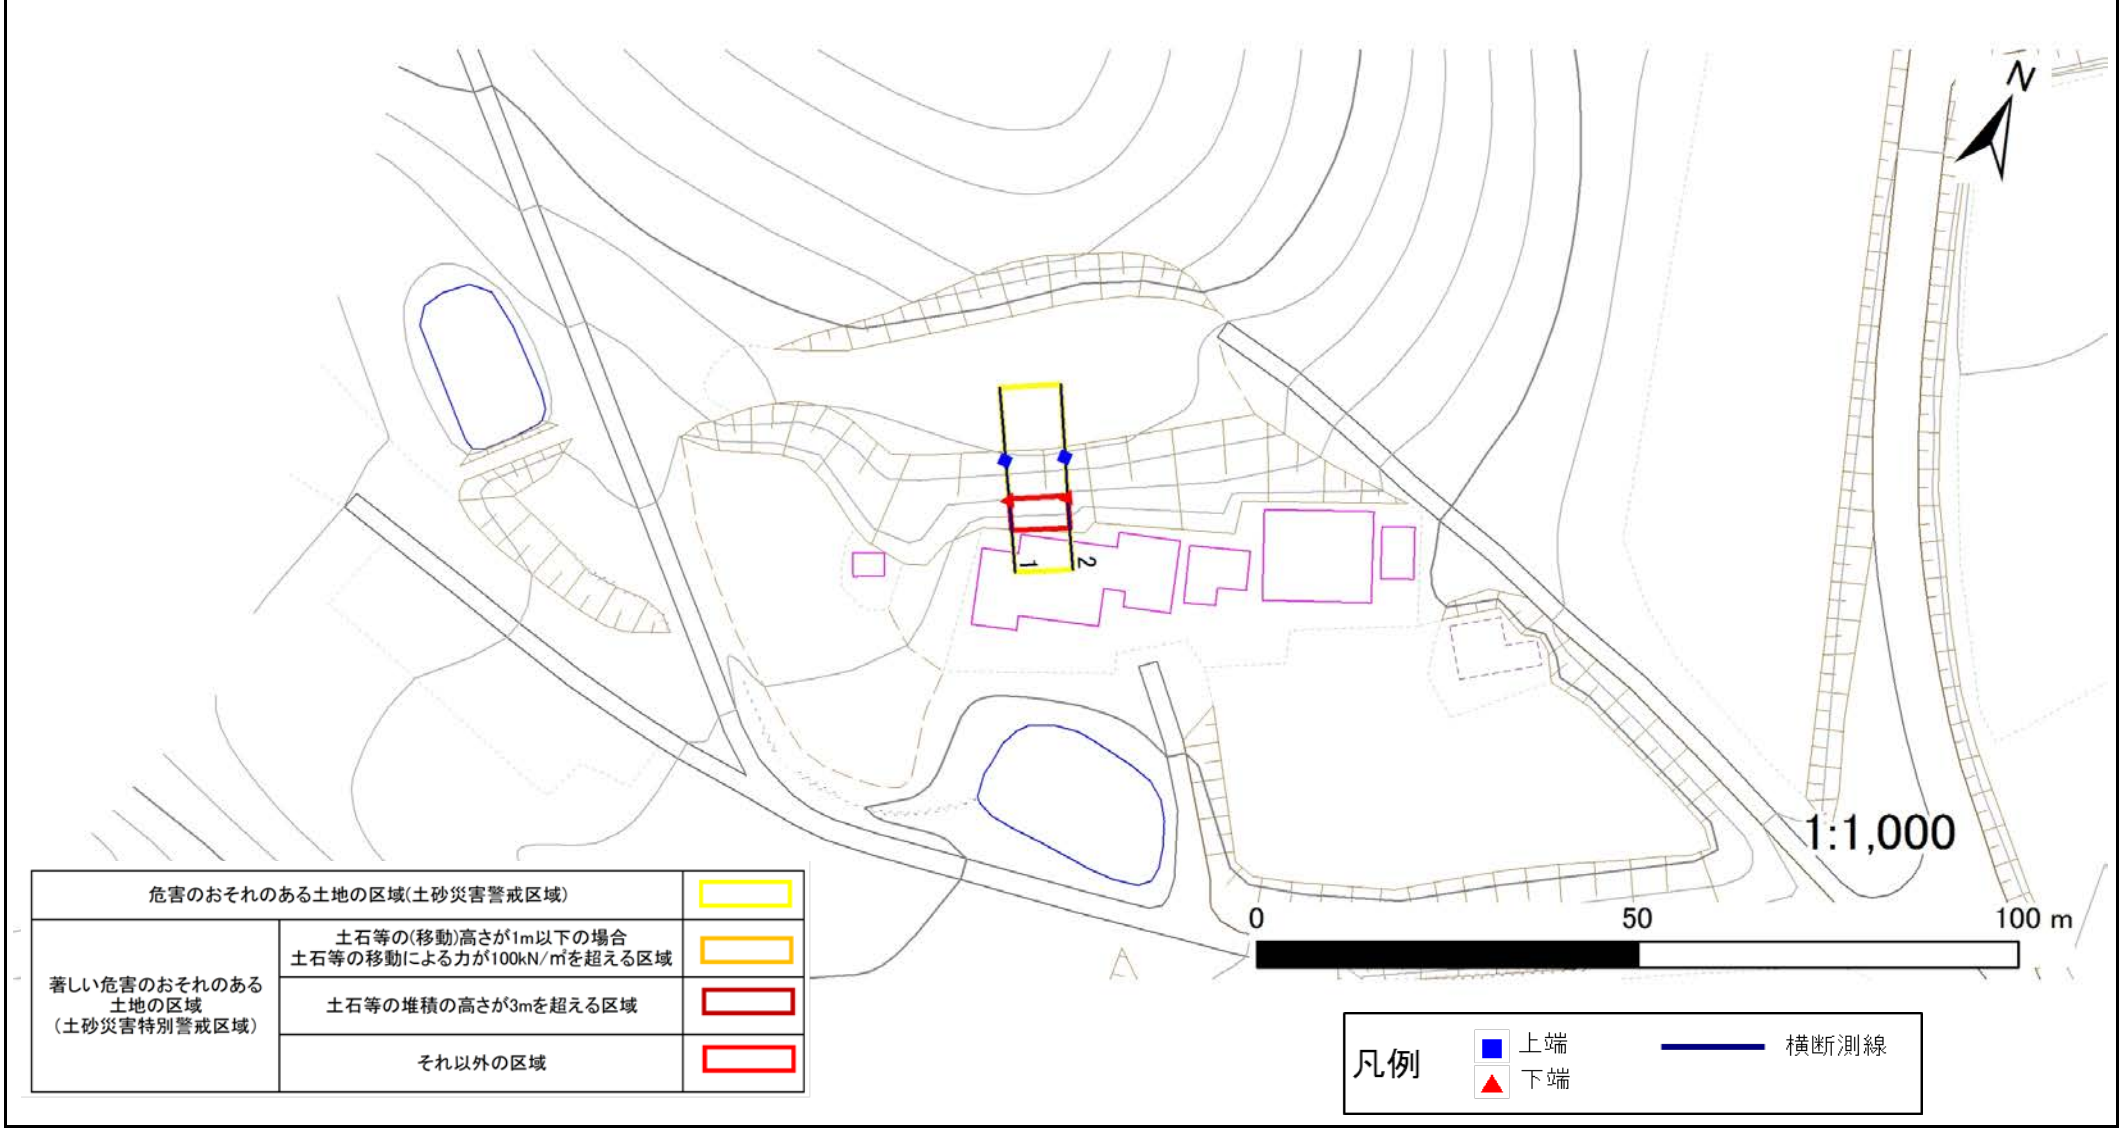

危害のおそれのある土地の区域(土砂災害警戒区域)		
著しい危害のおそれのある土地の区域(土砂災害特別警戒区域)	土石等の(移動)高さが1m以下の場合 土石等の移動による力が100kN/m <sup>2</sup> を超える区域	
	土石等の堆積の高さが3mを超える区域	
	それ以外の区域	

凡例	上端	横断測線
	下端	

土砂災害警戒区域等の指定の告示に係る図書(その3)

建築物に作用すると想定される衝撃に関する事項

告示番号	宮城県告示第82号
告示年月日	平成31年1月29日

急傾斜地の位置		箇所番号		II-自-0731		箇所名		一の坂の1		所在地		黒川郡天和町吉田字一ノ坂				
横断側線の区間	土石等の移動により建築物の地上部に作用すると想定される力				土石等の堆積により建築物の地上部に作用すると想定される力				土石等の移動により建築物の地上部に作用すると想定される力				土石等の堆積により建築物の地上部に作用すると想定される力			
	土石等の(移動)高さが1m以下の場合、土石等の移動による力が100kN/m <sup>2</sup> を超える区域				それ以外の区域				土石等の堆積高さが3mを超える区域				それ以外の区域			
	力の大きさのうち最大のもの		土石等の高さ		力の大きさのうち最大のもの		土石等の高さ		力の大きさのうち最大のもの		土石等の高さ		力の大きさのうち最大のもの		土石等の高さ	
	(kN/m <sup>2</sup> )	(m)	(kN/m <sup>2</sup> )	(m)	(kN/m <sup>2</sup> )	(m)	(kN/m <sup>2</sup> )	(m)	(kN/m <sup>2</sup> )	(m)	(kN/m <sup>2</sup> )	(m)	(kN/m <sup>2</sup> )	(m)	(kN/m <sup>2</sup> )	(m)
1	~	2	-	-	54.8	1.0	-	-	9.8	2.0						
~																
~																
