


# 第185回宮城県都市計画審議会




## 参 考 資 料

○議案第2343号 石巻広域都市計画道路の変更について……………	1
----------------------------------	---

平成29年6月

宮城県都市計画審議会

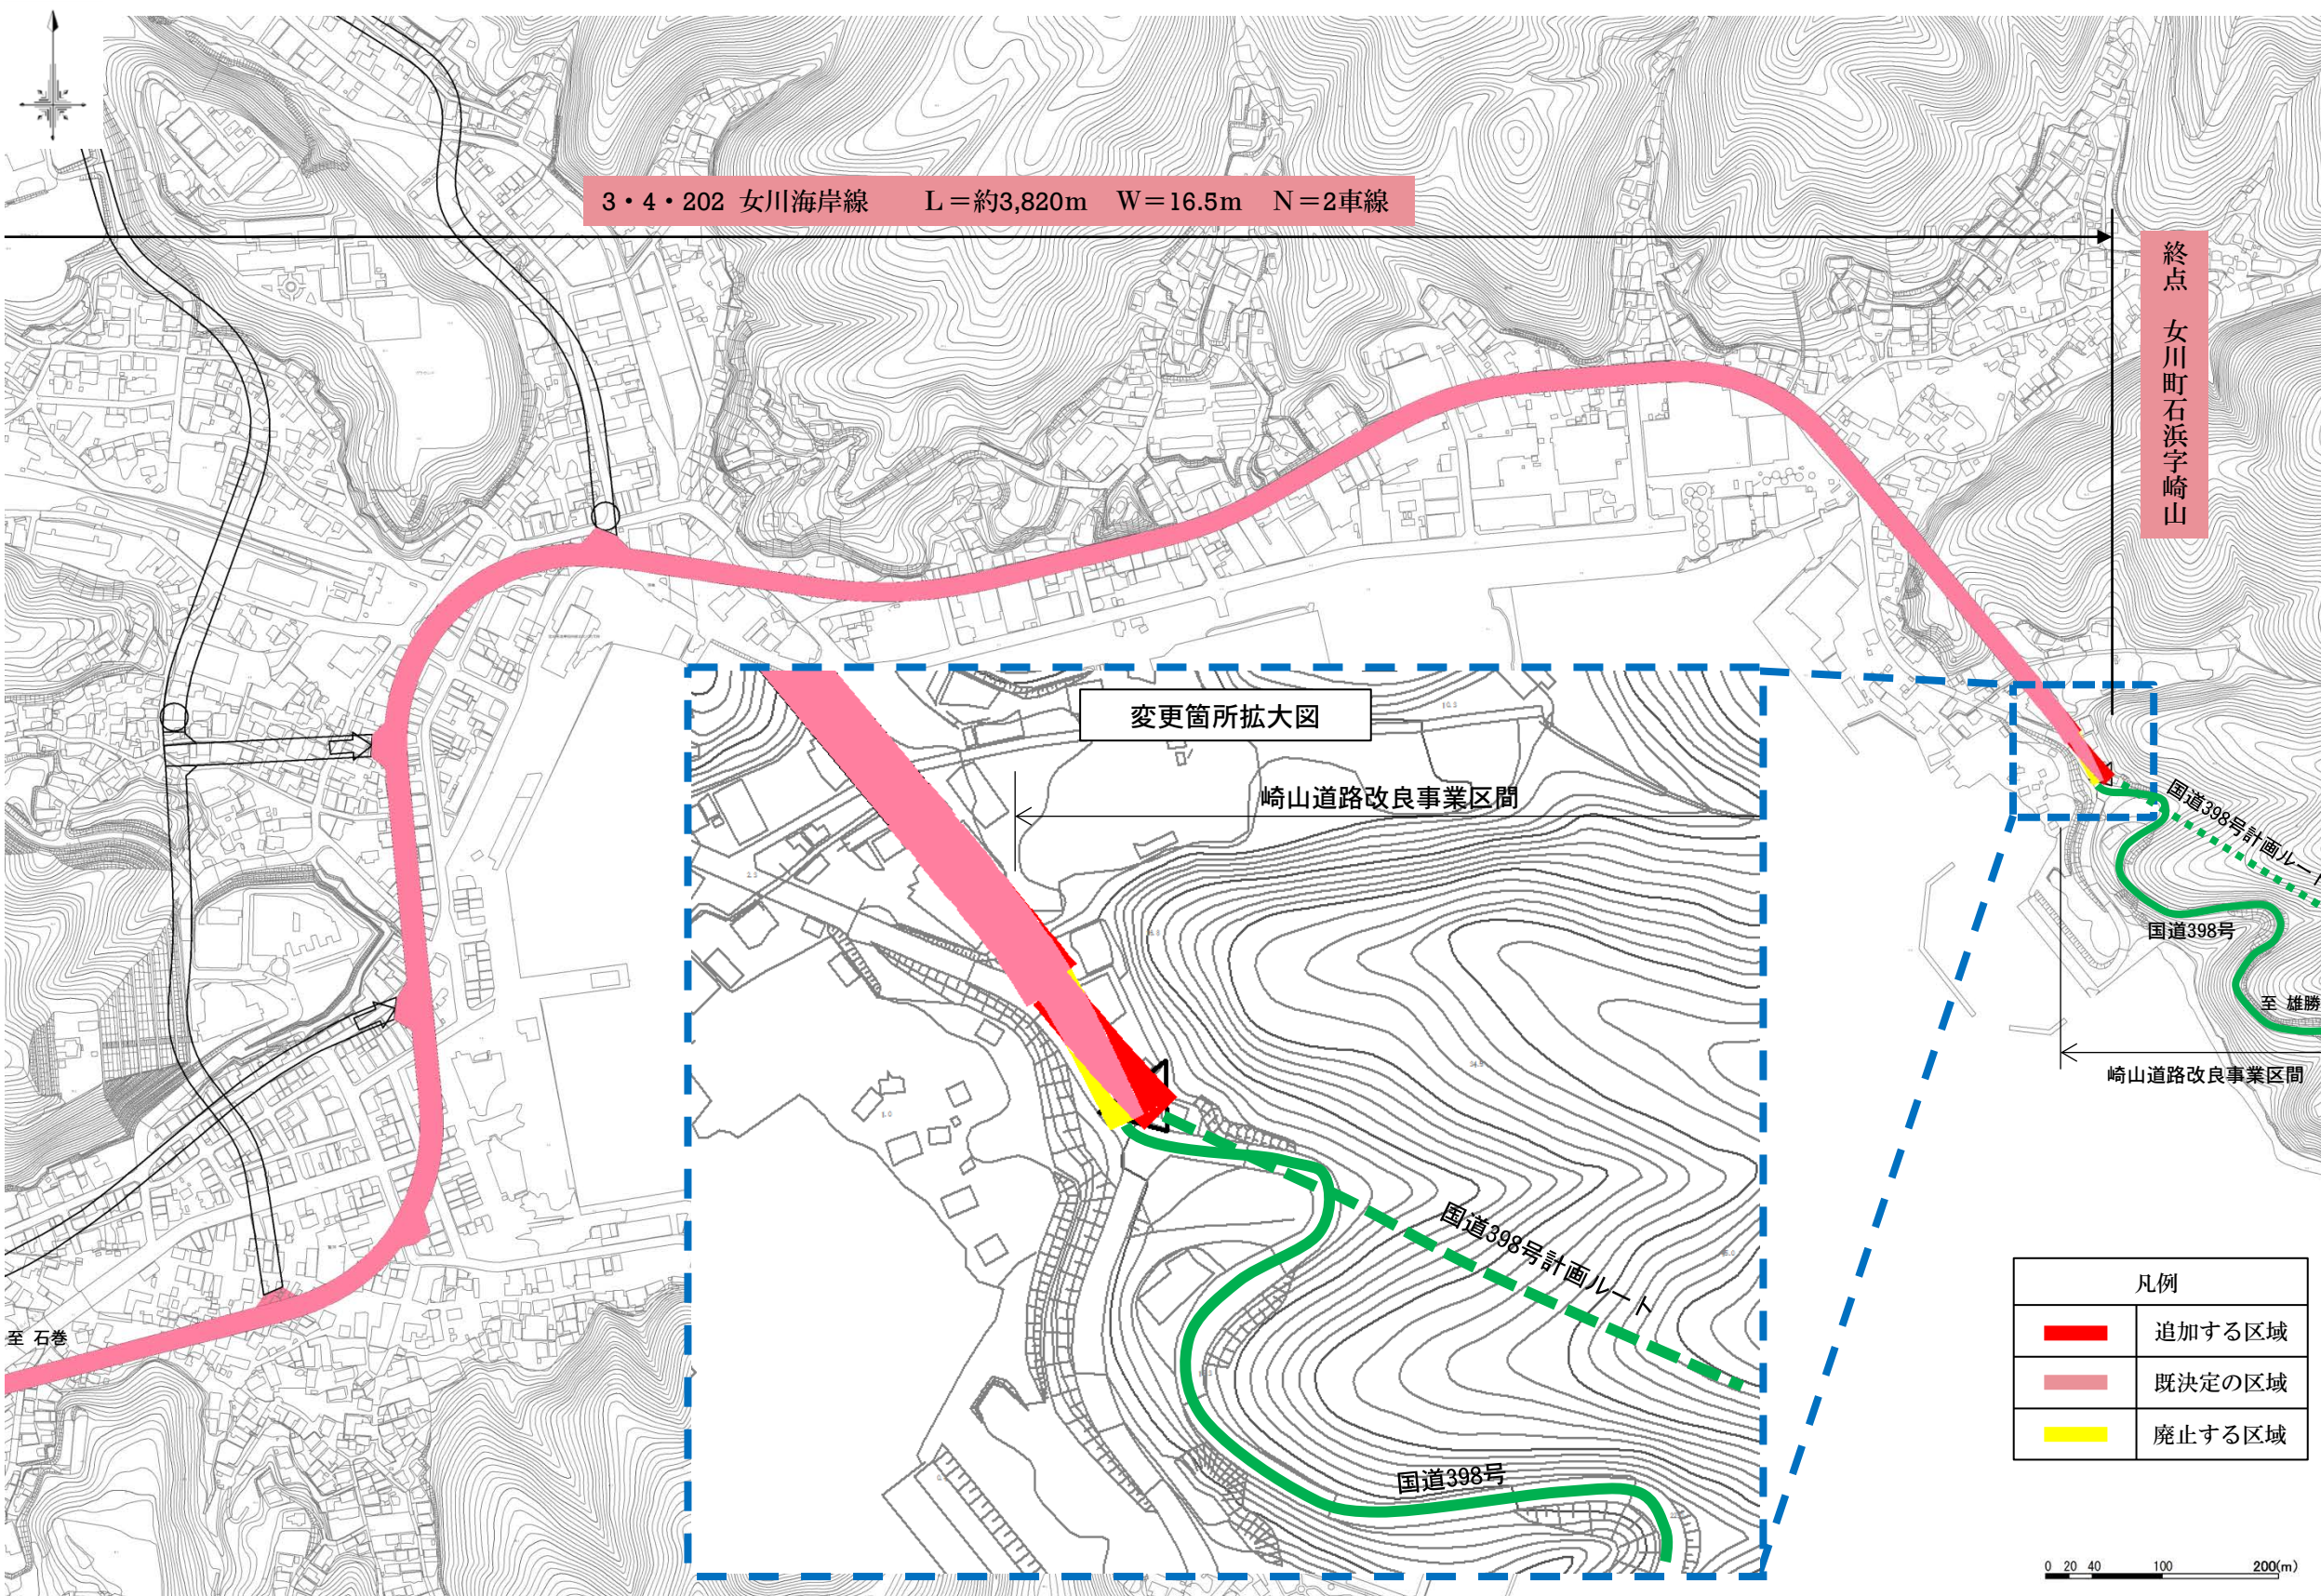

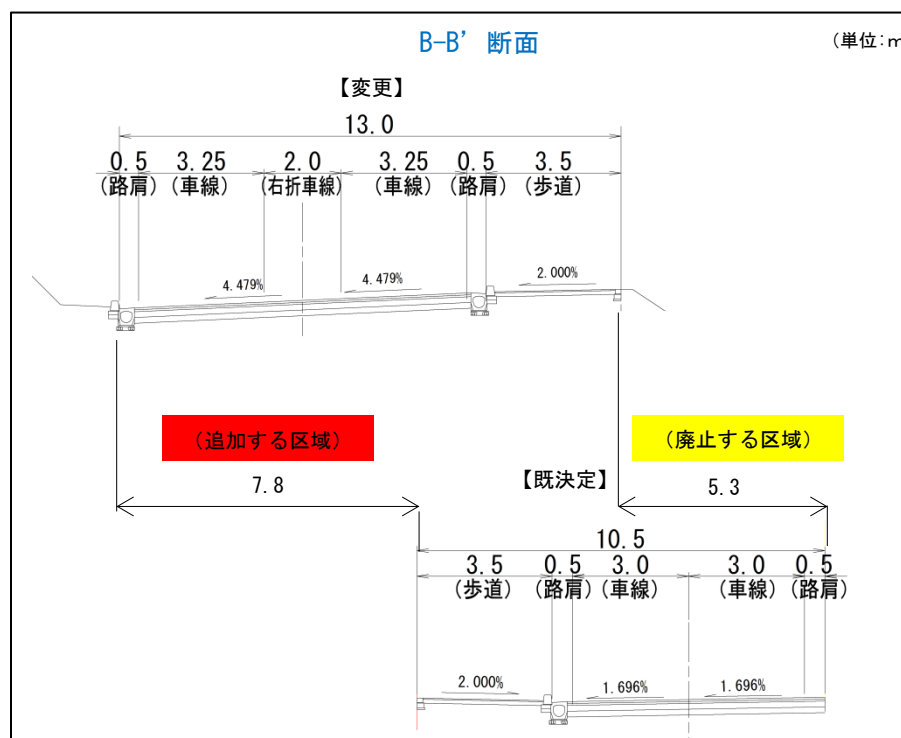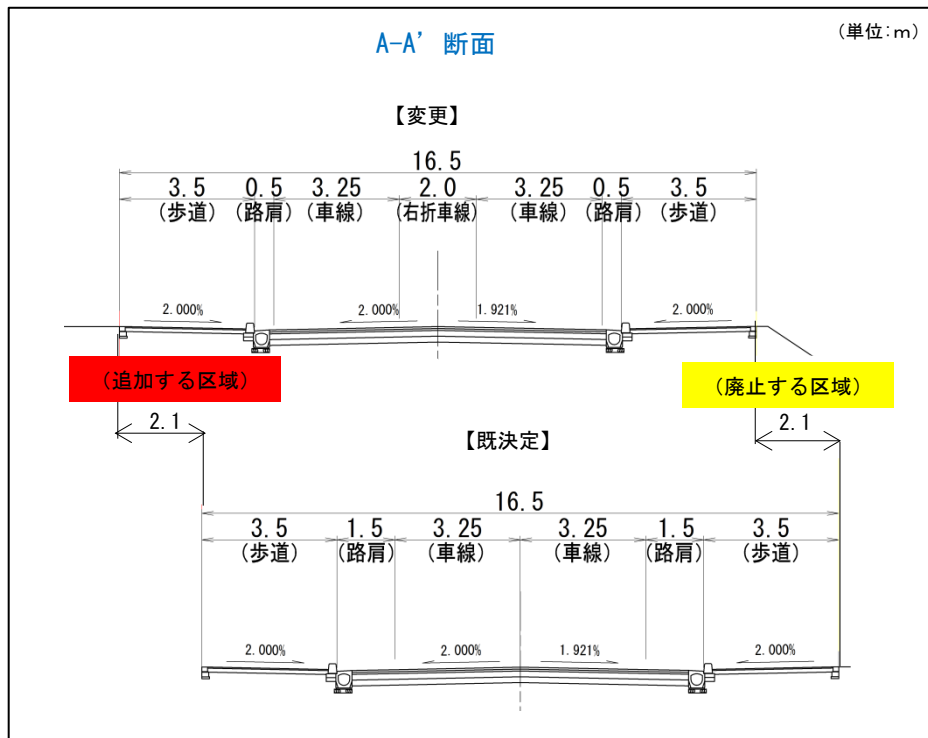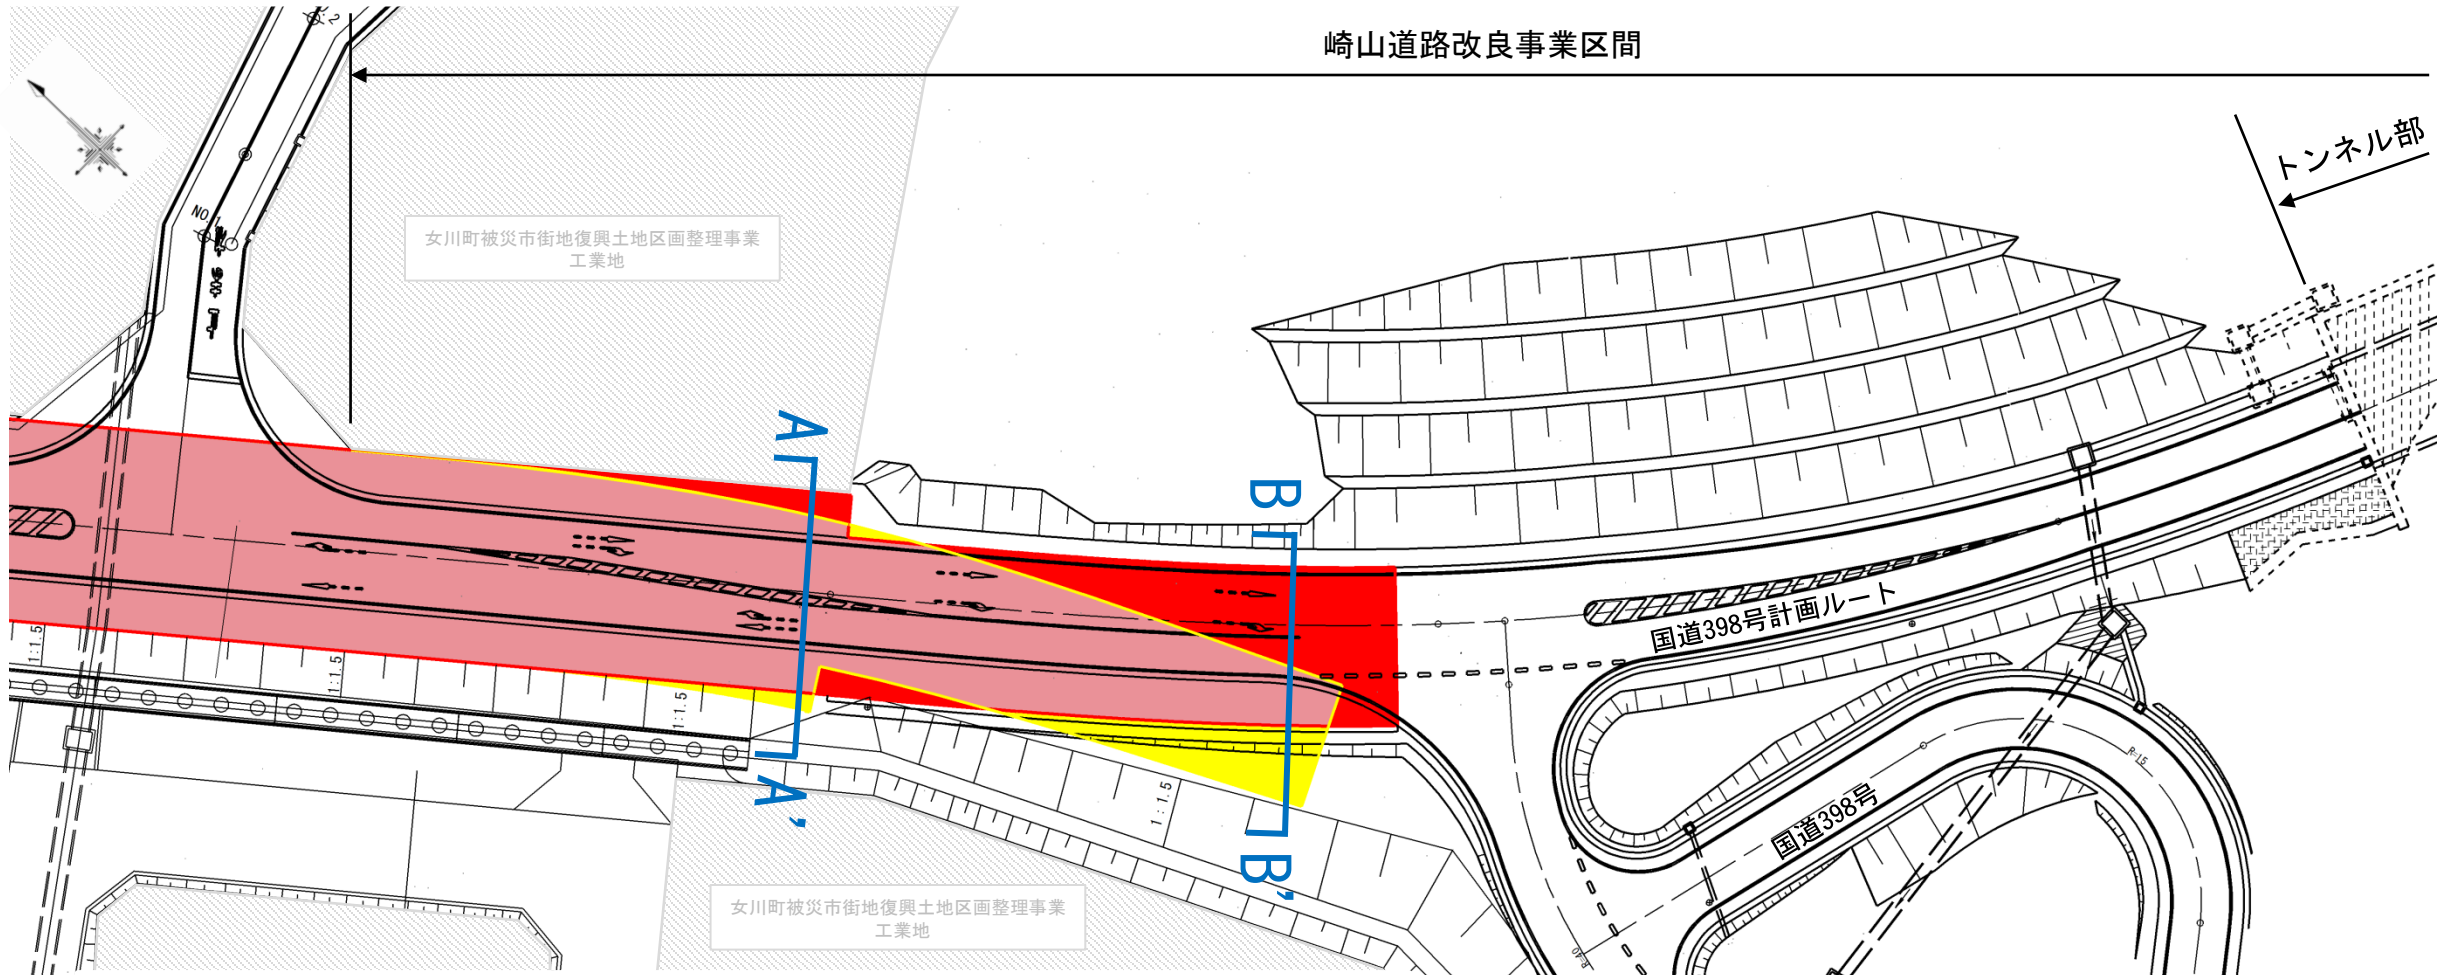

凡例	
<span style="display:inline-block; width:15px; height:10px; background-color:red;"></span>	追加する区域
<span style="display:inline-block; width:15px; height:10px; background-color:lightcoral;"></span>	既決定の区域
<span style="display:inline-block; width:15px; height:10px; background-color:yellow;"></span>	廃止する区域