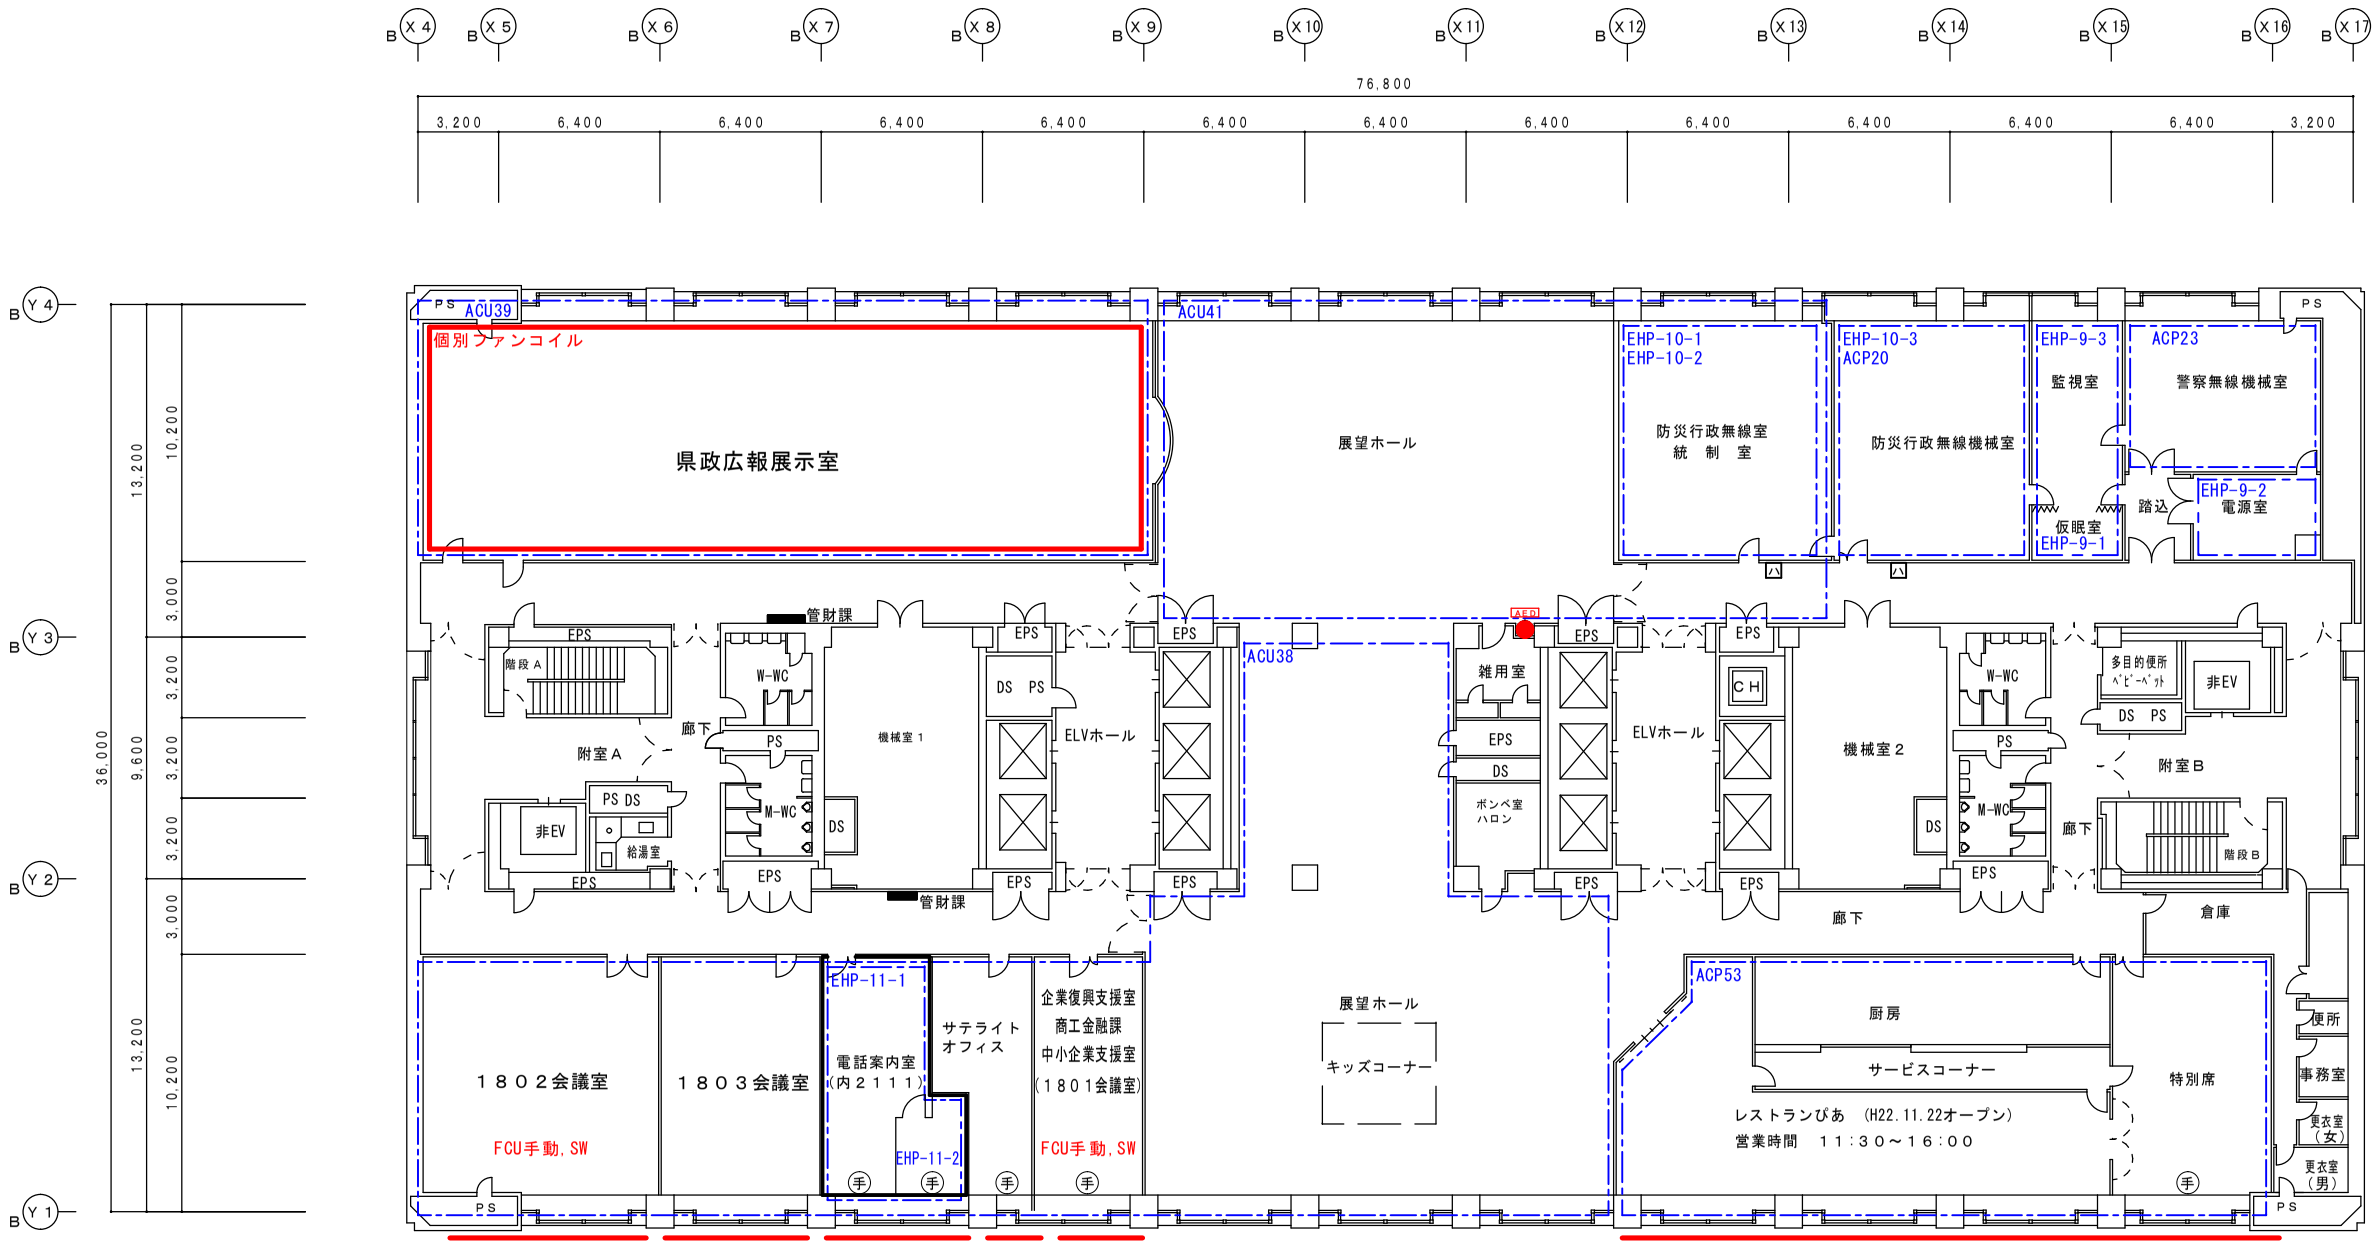

凡 例

- エアハンドリングユニット(パッケージ)系統
- ファンコイルユニット系統
- 手 壁　手元、壁スイッチにより、空調のon/offを切替え可能な箇所を示す。
- 凸　ハロン手動起動装置
- 掲示板

宮 城 県 総 務 部 管 財 課	図面名称 行政庁舎　１８階　平面図	縮尺 １／３００