


	VVF20-3C
	VVF16-2C
	VVF20-2C
	ライティングダクト 2P15A (埋込)

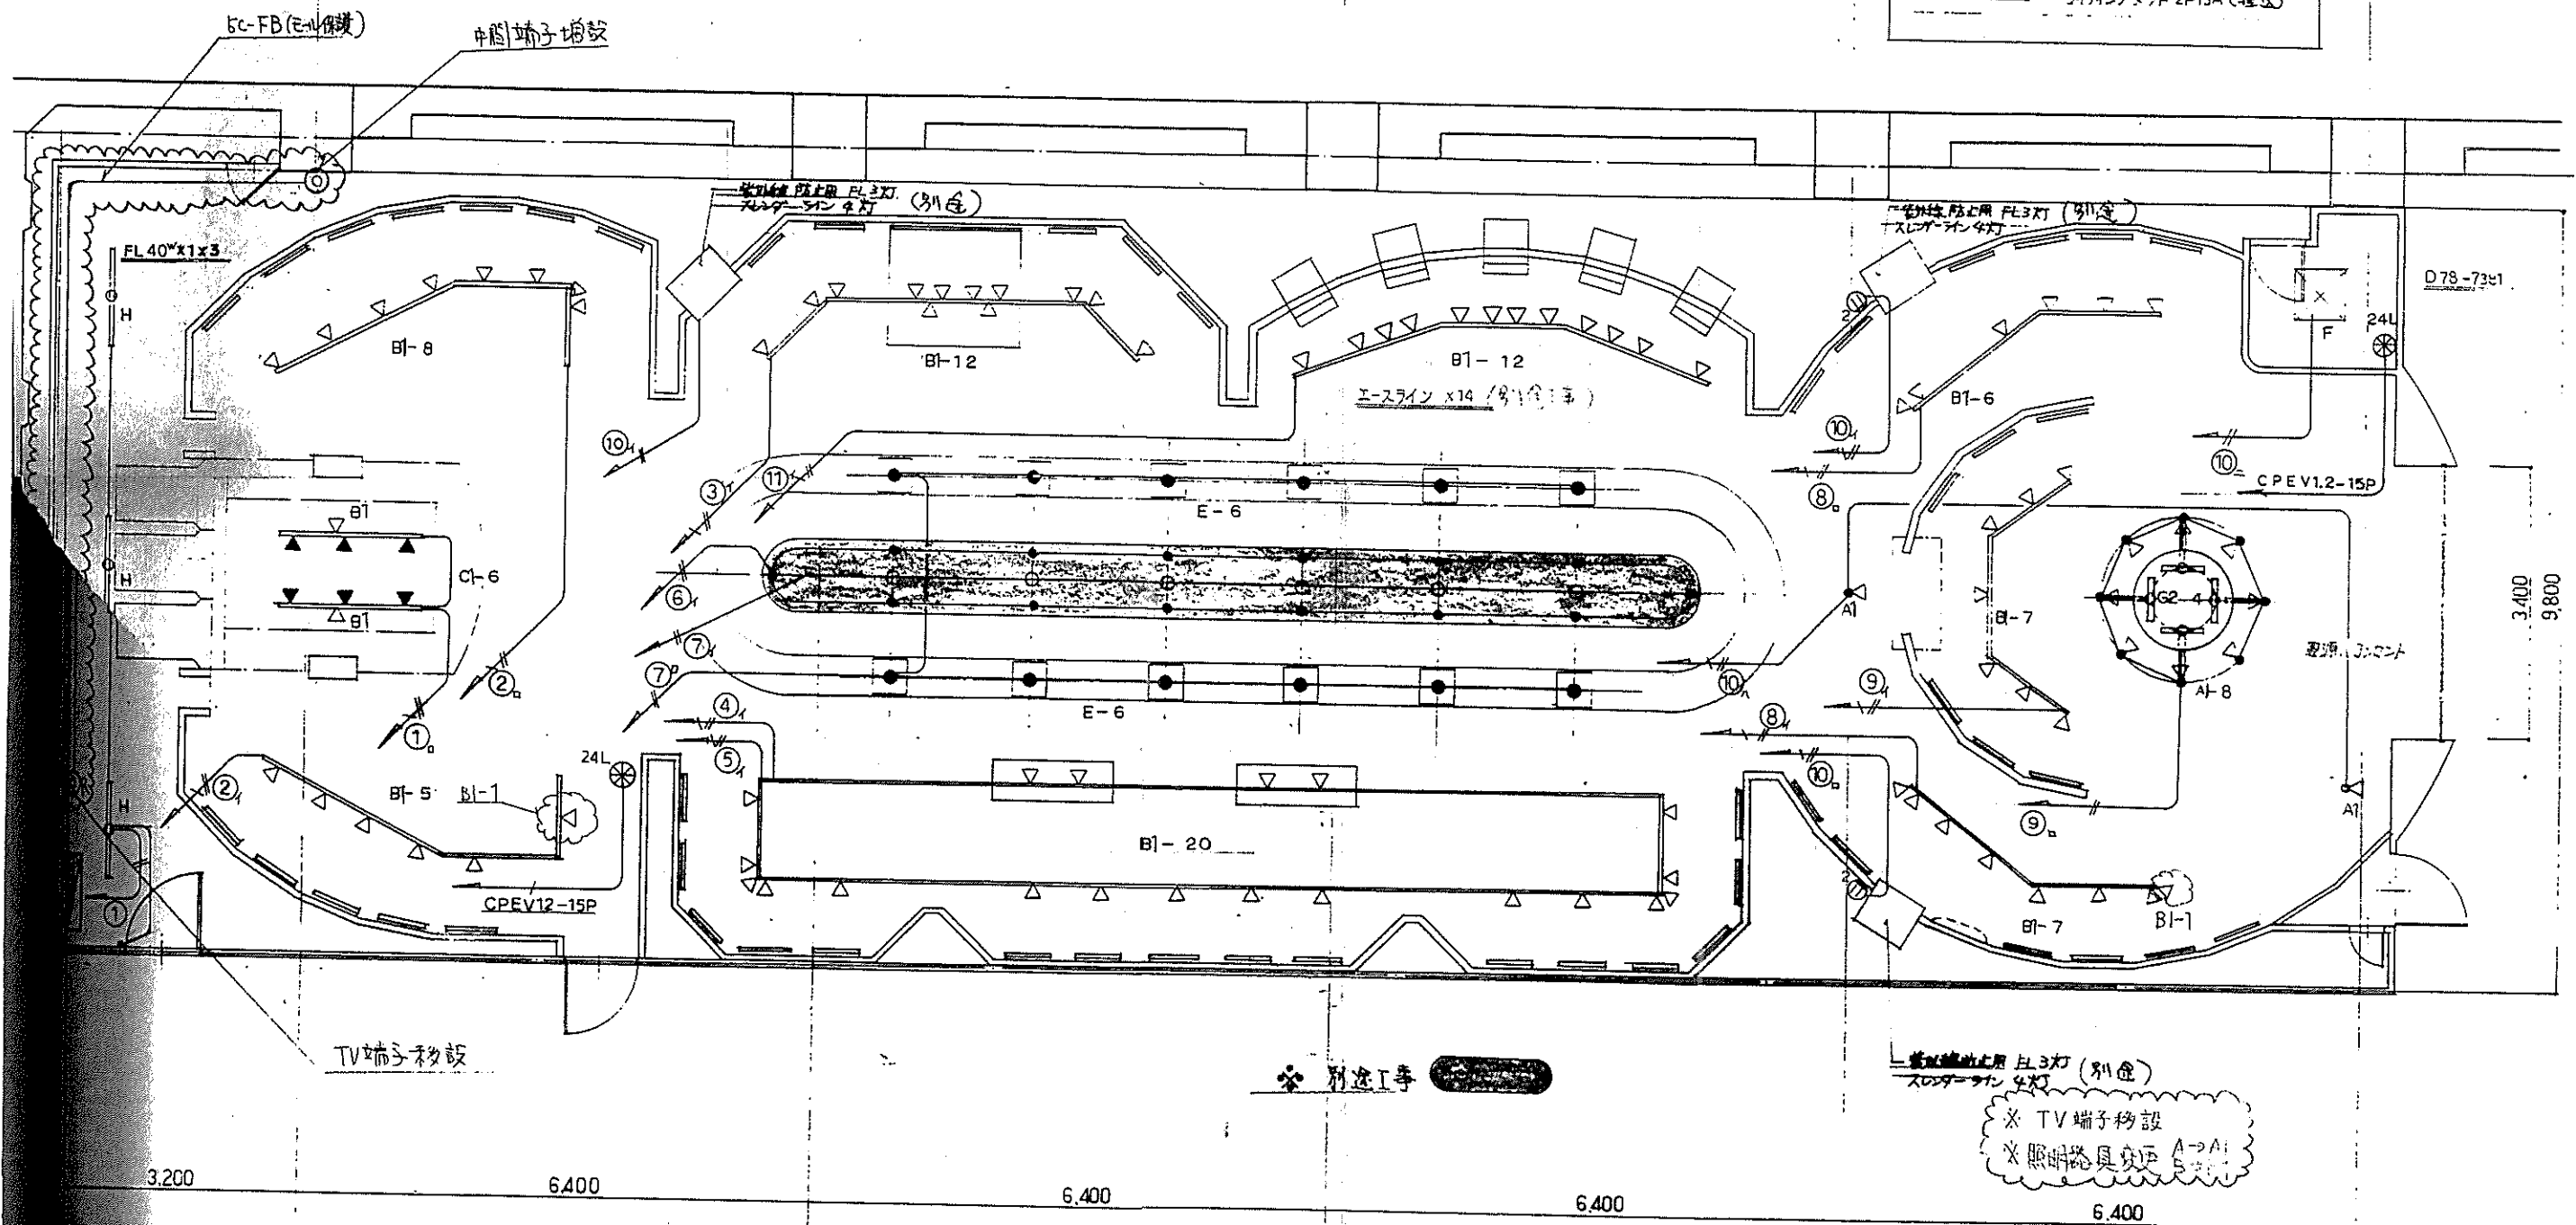

宮城県総務部管財課
平成 4 年 3 月 日
技術副課 係長 日

宮城県総務部管財課
平成 4 年 12 月 日
技術副課 係長 日

電気設備変更図 1

変更事項	宮城県広報展示室 (仮称)
日付	91.12.20
縮尺	1:60

照明レイアウト図
— 03

Tanseisha
〒110 5-2-2, UENO TAITO-KU, TOKYO