


県有ため池の貸付による電力供給事業
 に係るサウンディング型市場調査
 添付図面

図面番号	図面の名称	枚数
1	位 置 図	1
2	柏 木 た め 池	3
3	焼 切 た め 池	3
4	除 た め 池	4
計		11

県有ため池の貸付による電力供給事業 位置図



図面の名称	図面番号
位置図	1

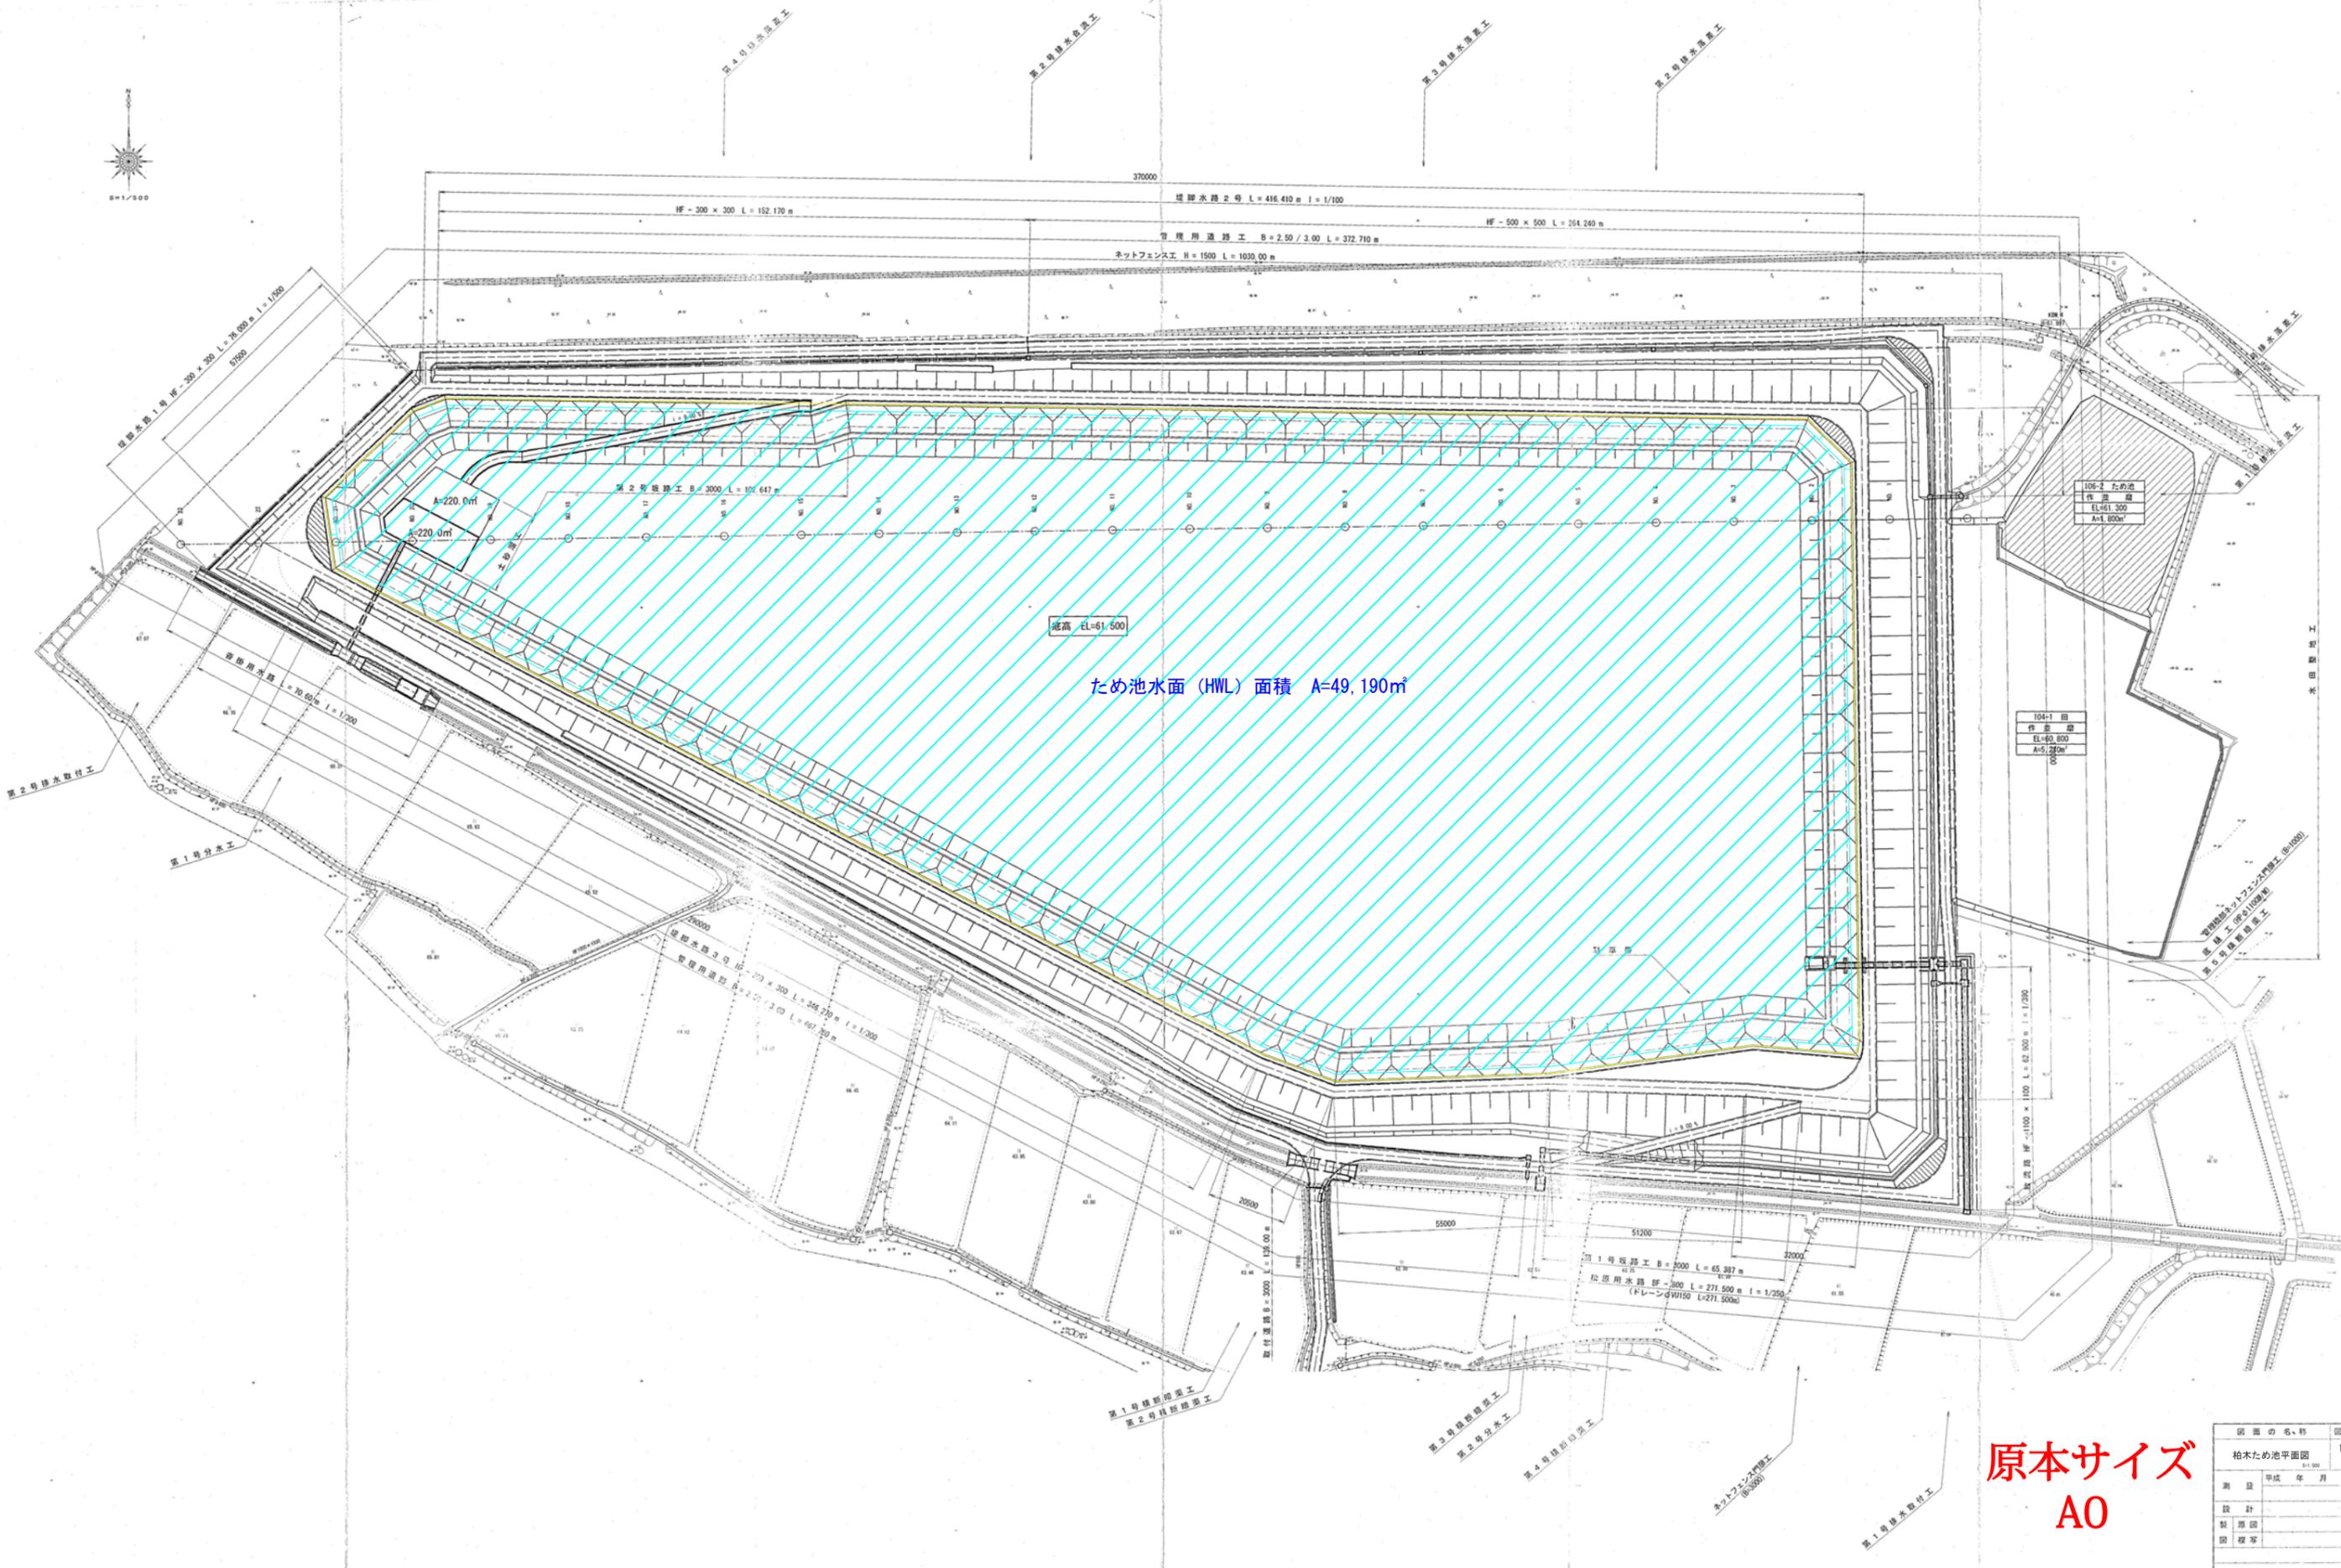

ため池水面 (HWL) 面積 A=49,190㎡

池高 EL=61.500

原本サイズ
A0


図面の名称	図番
柏木ため池平面図	1/2
測量	平成 年 月 日終了
設計	
製図	
校核	

標準断面図


S=1:200

上流部


S=1:200

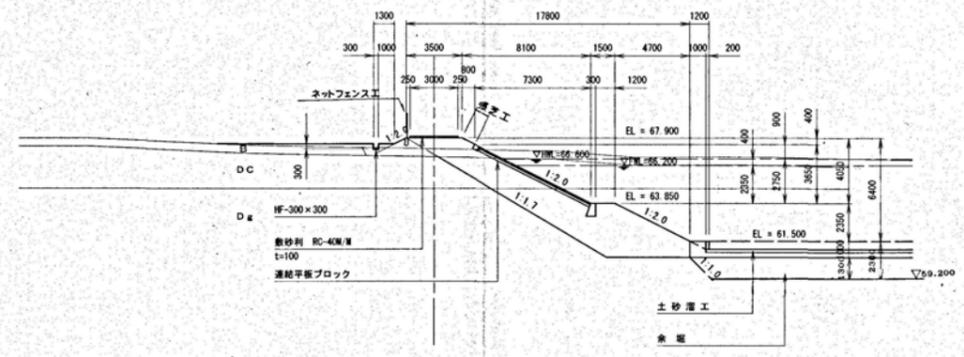

既設道路側

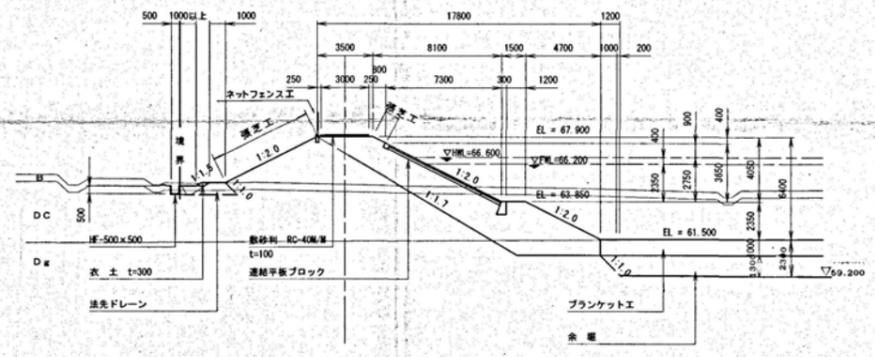


沓掛用水路側

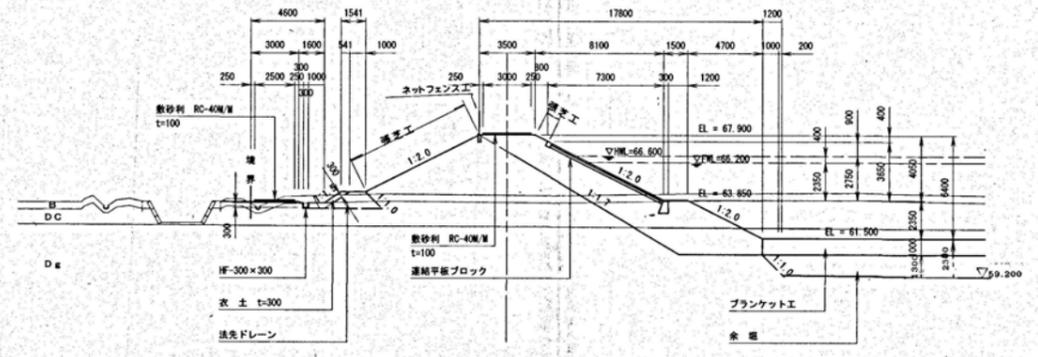


下流部


S=1:200

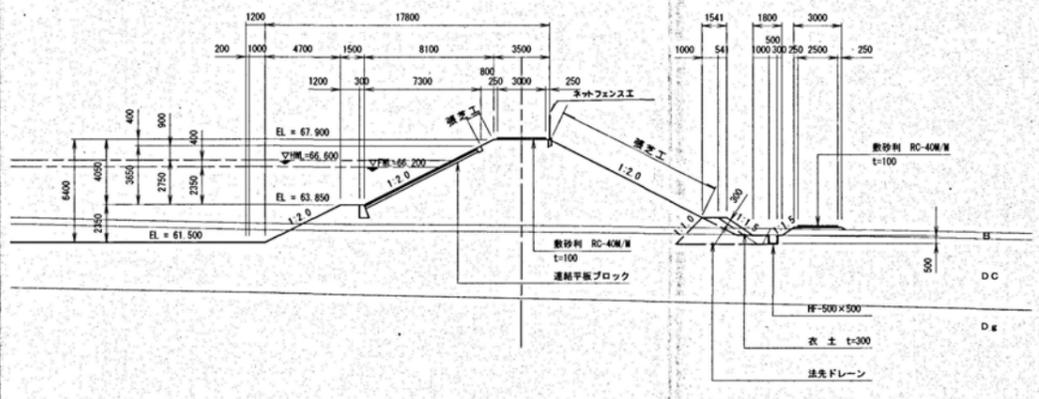

中央部

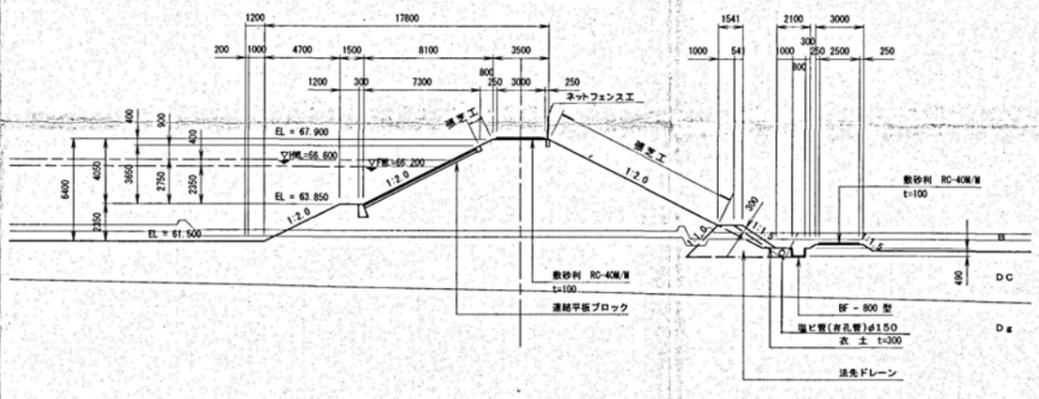

沓掛用水路側

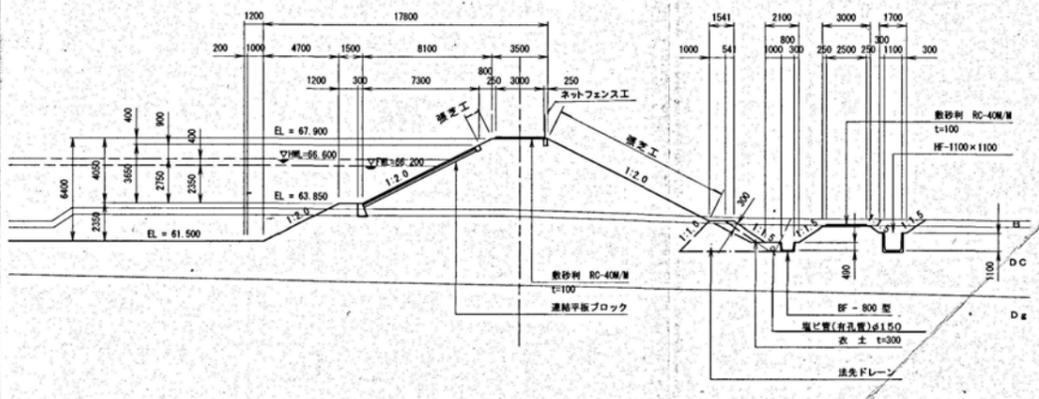

原本サイズ
A1

図面の名称	図面番号
柏木ため池 標準図	3 / 2
測量	平成 年 月 日終了
設計	
製原図	
図複写	