

ネットフェンス工 L=(堤体 901.90 + 洪水吐 12.10 + 門扉 12.00)= 926.00m

排水路第2号 施工延長 L=505.54m 鉄筋コンクリート L=438.05m

取付道路第1号 (B=4500) L=447.78m

道路側溝第4号 (HF300×300) L=360.2m

法先ドレーン工 (NO.3+NO.23+17.5) L=417.5m

進入路工第3号 (B=4000) L=85.7m

第2号合流工

第1-5号合流工

第4号暗渠工

第1-4号落差工

第1-3号落差工

第1-2号落差工

第3号暗渠工

第1-4号合流工

第1-3号合流工

取付道路第5号 (B=6500)

第2号暗渠工

第1-1号暗渠工

第1-1号落差工

第1-1号合流工

第1-2号暗渠工

第3号曲部工

第1号曲部工

第5号進入路工

第7号暗渠工

土砂仮置き場

沈砂池

流入工

第6号進入路工

ため池

堤体工 (B=4000)

ため池水面 (HWL) 面積 A=38,650m²

洪水吐工

第5号暗渠工

排水路第1号

施工延長 L=42.80m (HF500×500)

第6号暗渠工 (6004, #150 L=6.0m)

底槽工

未処理工

第1号取水工

進入路工第4号 (B=3,000 L=78.2m)

第2号曲部工

第8号暗渠工

第2号曲部工

第2号暗渠工

第1号取付工

第1号取付工

第1号取付工

第9号暗渠工

第1号取付工

第1号取付工

第1号取付工

第1号取付工

第2号取付工

第2号取付工

金洗堰用水路

用水路第1号 施工延長 L=492.00m (鉄筋コンクリート B500×H500 L=460.46m)

ネット橋工 L=300.0m

取付道路第3号 (B=4500 L=36.88m)

取付道路第2号 (HF300×300) L=107.4m

取付道路第1号 (HF300×300) L=134.76m

取付道路第2号 (HF300×300) L=77.78m

取付道路第1号 (HF300×300) L=134.76m

取付道路第2号 (HF300×300) L=107.4m

取付道路第1号 (HF300×300) L=134.76m

取付道路第2号 (HF300×300) L=107.4m

取付道路第1号 (HF300×300) L=134.76m

図面の名称	図面番号
除濁池平面図	1/4
測 量	平成 年月 日
設 計	
監 査	
図 取 写	

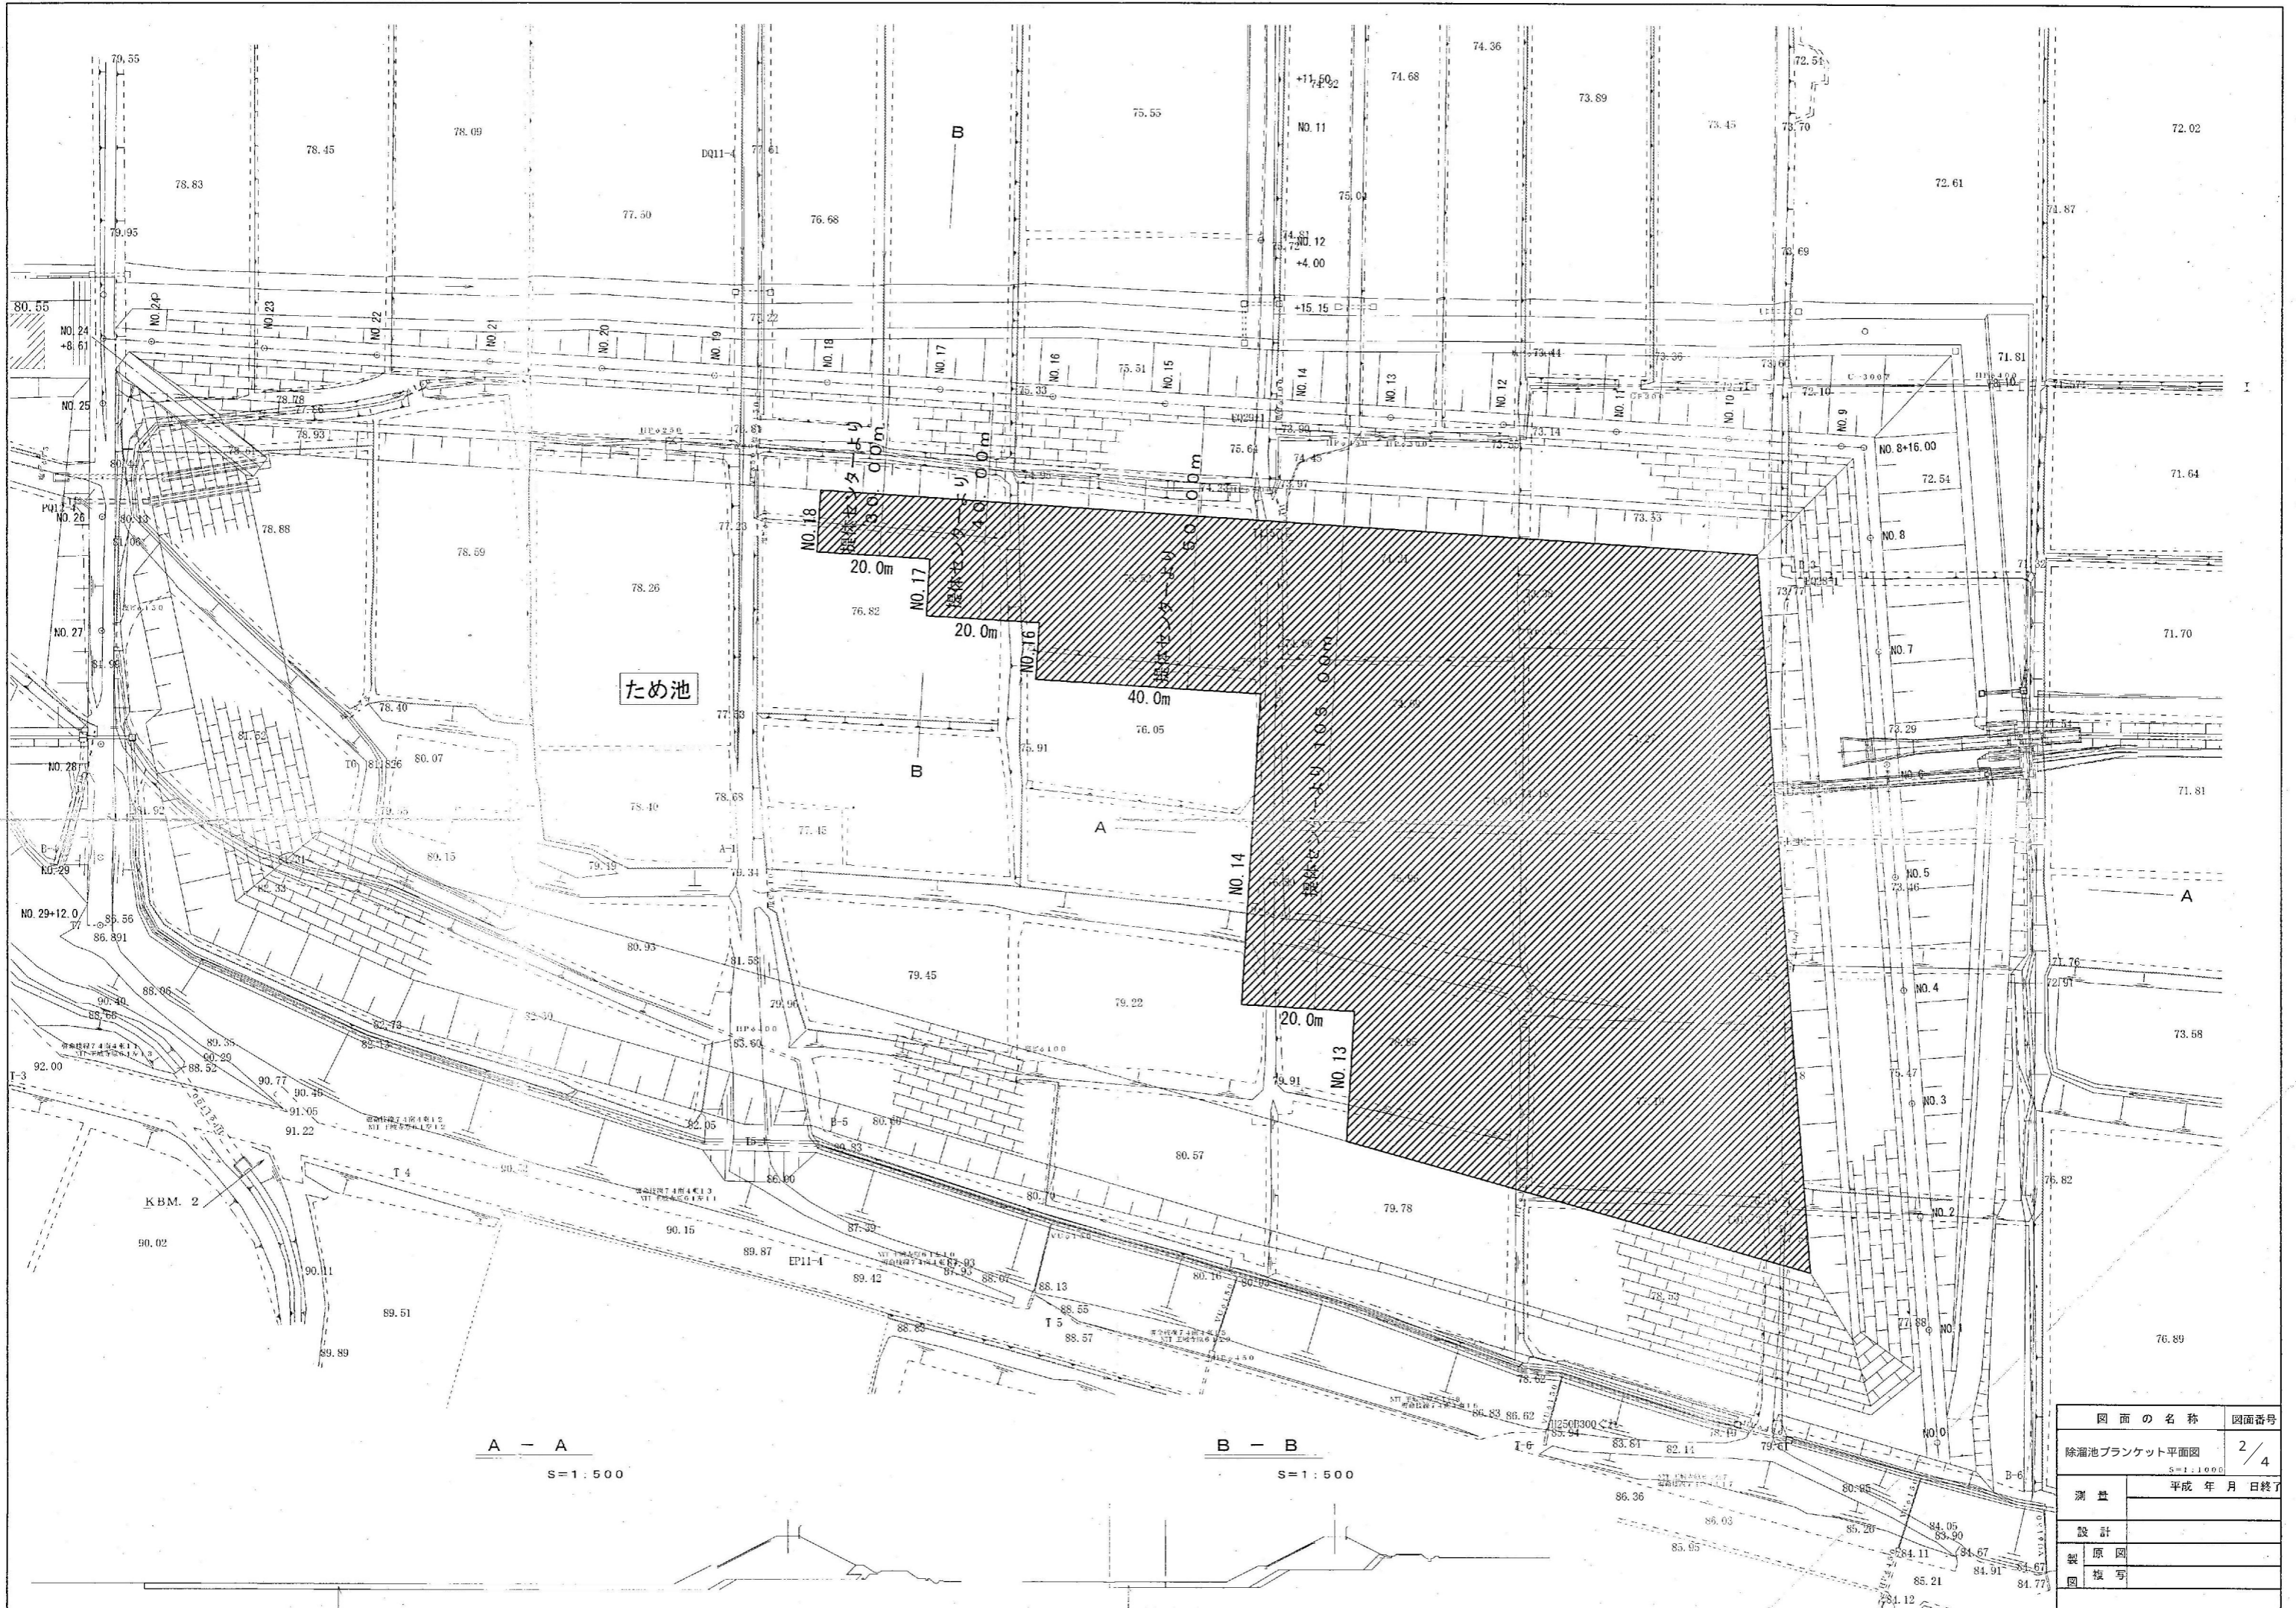

A - A
S=1:500

B - B
S=1:500

プランケット工 1:1000

プランケット工 1:1000

図面の名称	図面番号
除灌池プランケット平面図	2 / 4
測 量	平成 年 月 日 終了
設 計	
製 原 図	
図 複 写	