



土砂災害警戒区域等の指定の告示に係る図書(その1)

告示番号	
告示年月日	

自然現象の種類	急傾斜地の崩壊
箇所番号	N213K0770
箇所名	荒町2
所在地	栗原市鶯沢南郷荒町
調査機関	宮城県北部土木事務所栗原地域事務所

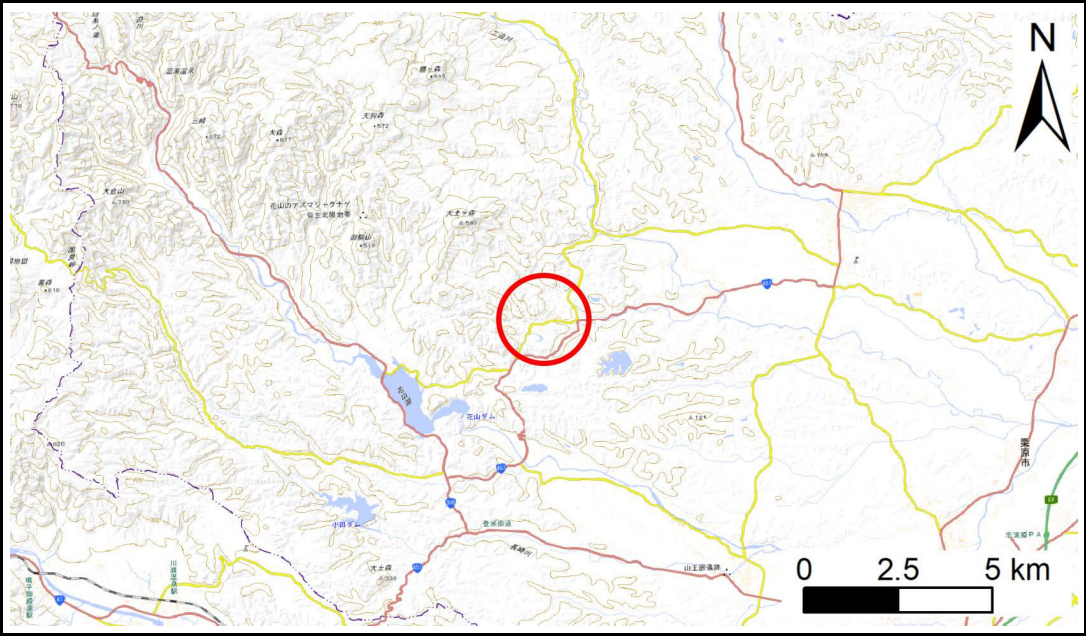

位置図(S=1:200,000)

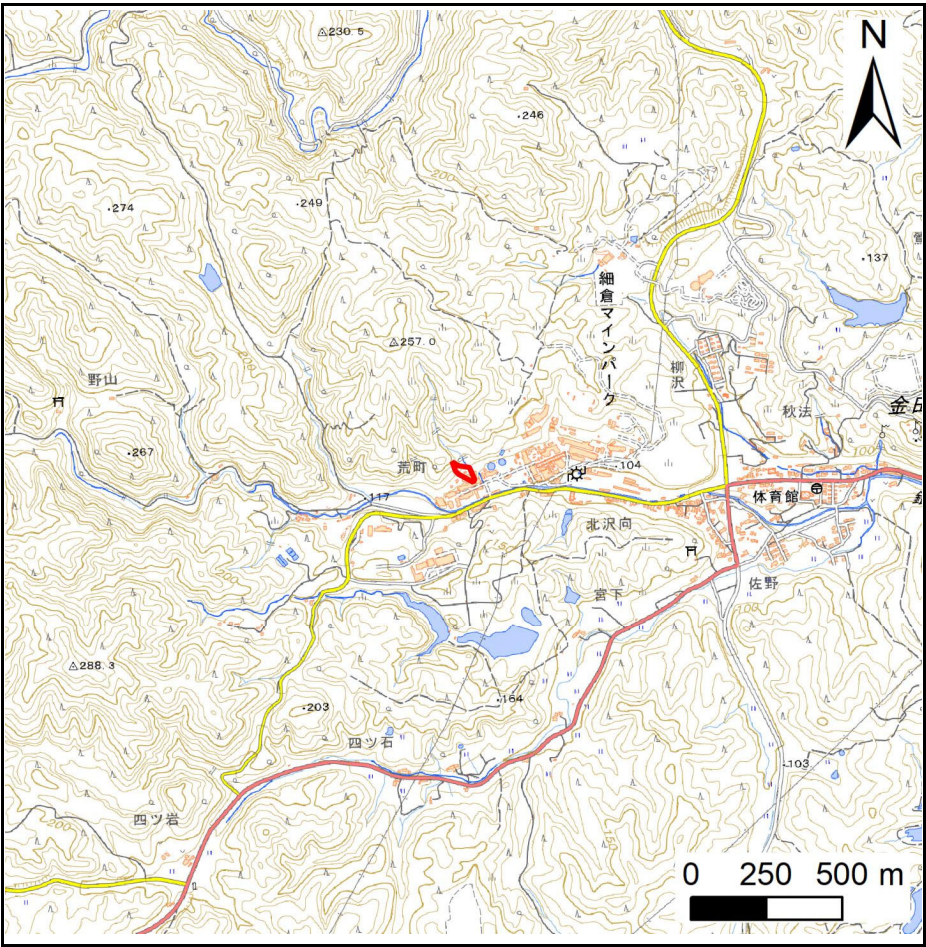

位置図(S=1:25,000)

宮城県

測量法に基づく国土地理院長承認(複製)R 6JHf 491
本製品を複製する場合には、国土地理院の長の承認を得なければならない。


土砂災害警戒区域等の指定の告示に係る図書(その2)

告示番号	
告示年月日	

危害のおそれのある土地、著しい危害のおそれのある土地の設定図

調査年度	令和6年度
------	-------

急傾斜地の位置	箇所番号	N213K0770	箇所名	荒町2	所在地	栗原市鶯沢南郷荒町
---------	------	-----------	-----	-----	-----	-----------

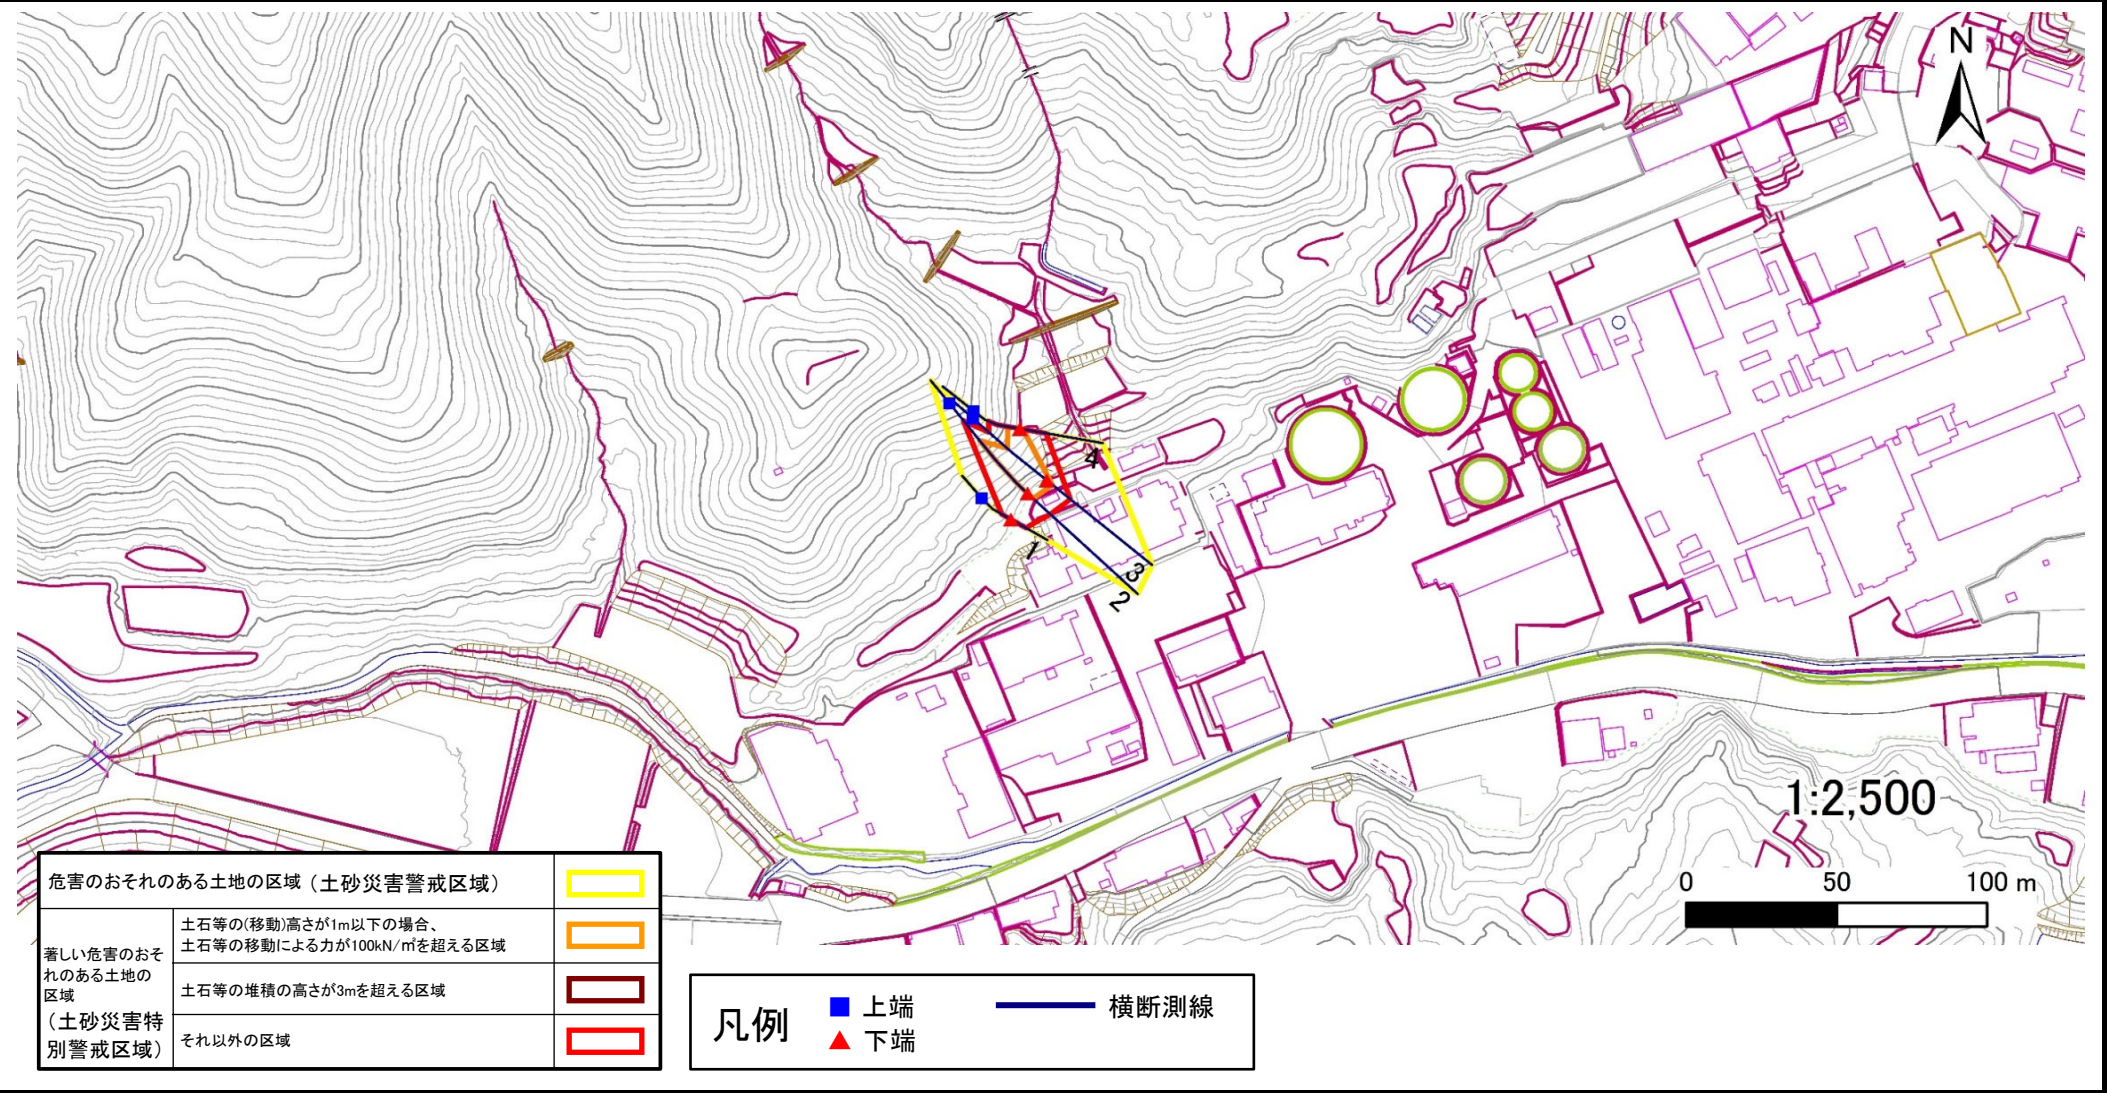

土砂災害警戒区域等の指定の告示に係る図書(その3)

告示番号	
告示年月日	


建築物に作用すると想定される衝撃に関する事項

[illegible]


土砂災害警戒区域等の指定の告示に係る図書(その1)

告示番号	
告示年月日	

自然現象の種類	急傾斜地の崩壊
箇所番号	N213K0773
箇所名	南郷四ツ石4
所在地	栗原市鶯沢南郷四ツ石
調査機関	宮城県北部土木事務所栗原地域事務所

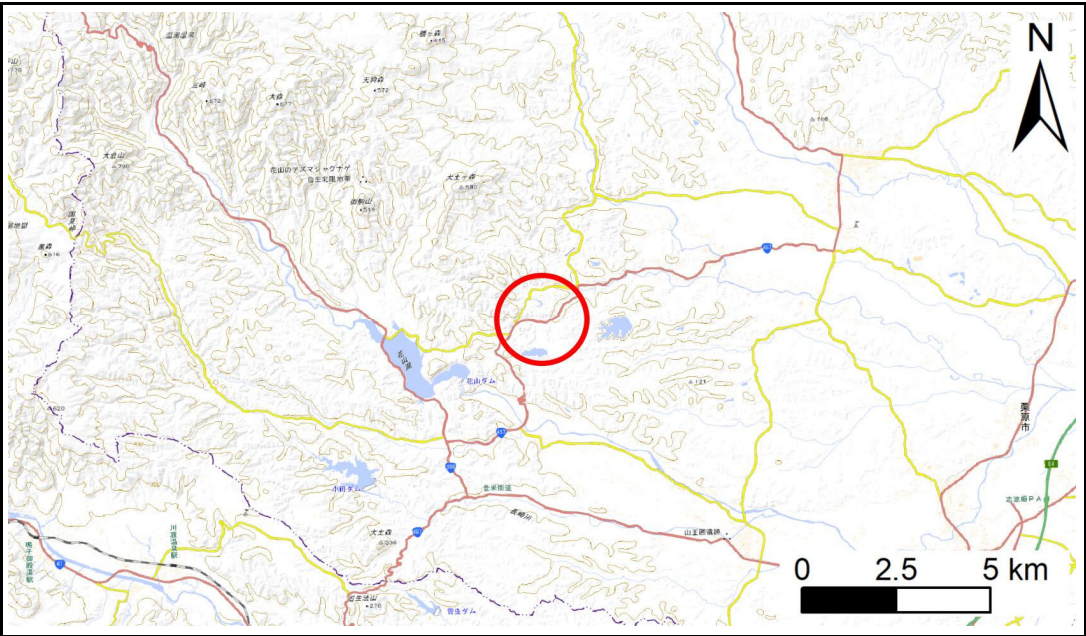

位置図(S=1:200,000)

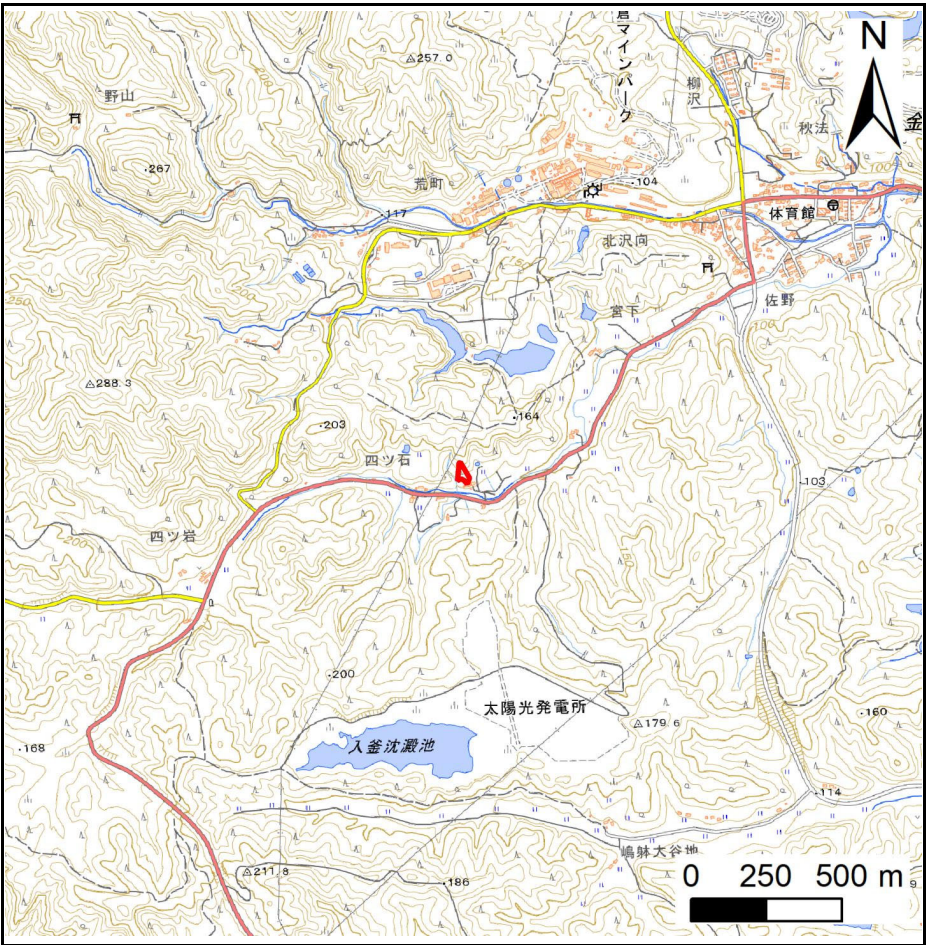

位置図(S=1:25,000)


宮城県

土砂災害警戒区域等の指定の告示に係る図書(その2)

告示番号	
告示年月日	
調査年度	令和6年度

危害のおそれのある土地、著しい危害のおそれのある土地の設定図

急傾斜地の位置	箇所番号	N213K0773	箇所名	南郷四ツ石4	所在地	栗原市鶯沢南郷四ツ石
---------	------	-----------	-----	--------	-----	------------

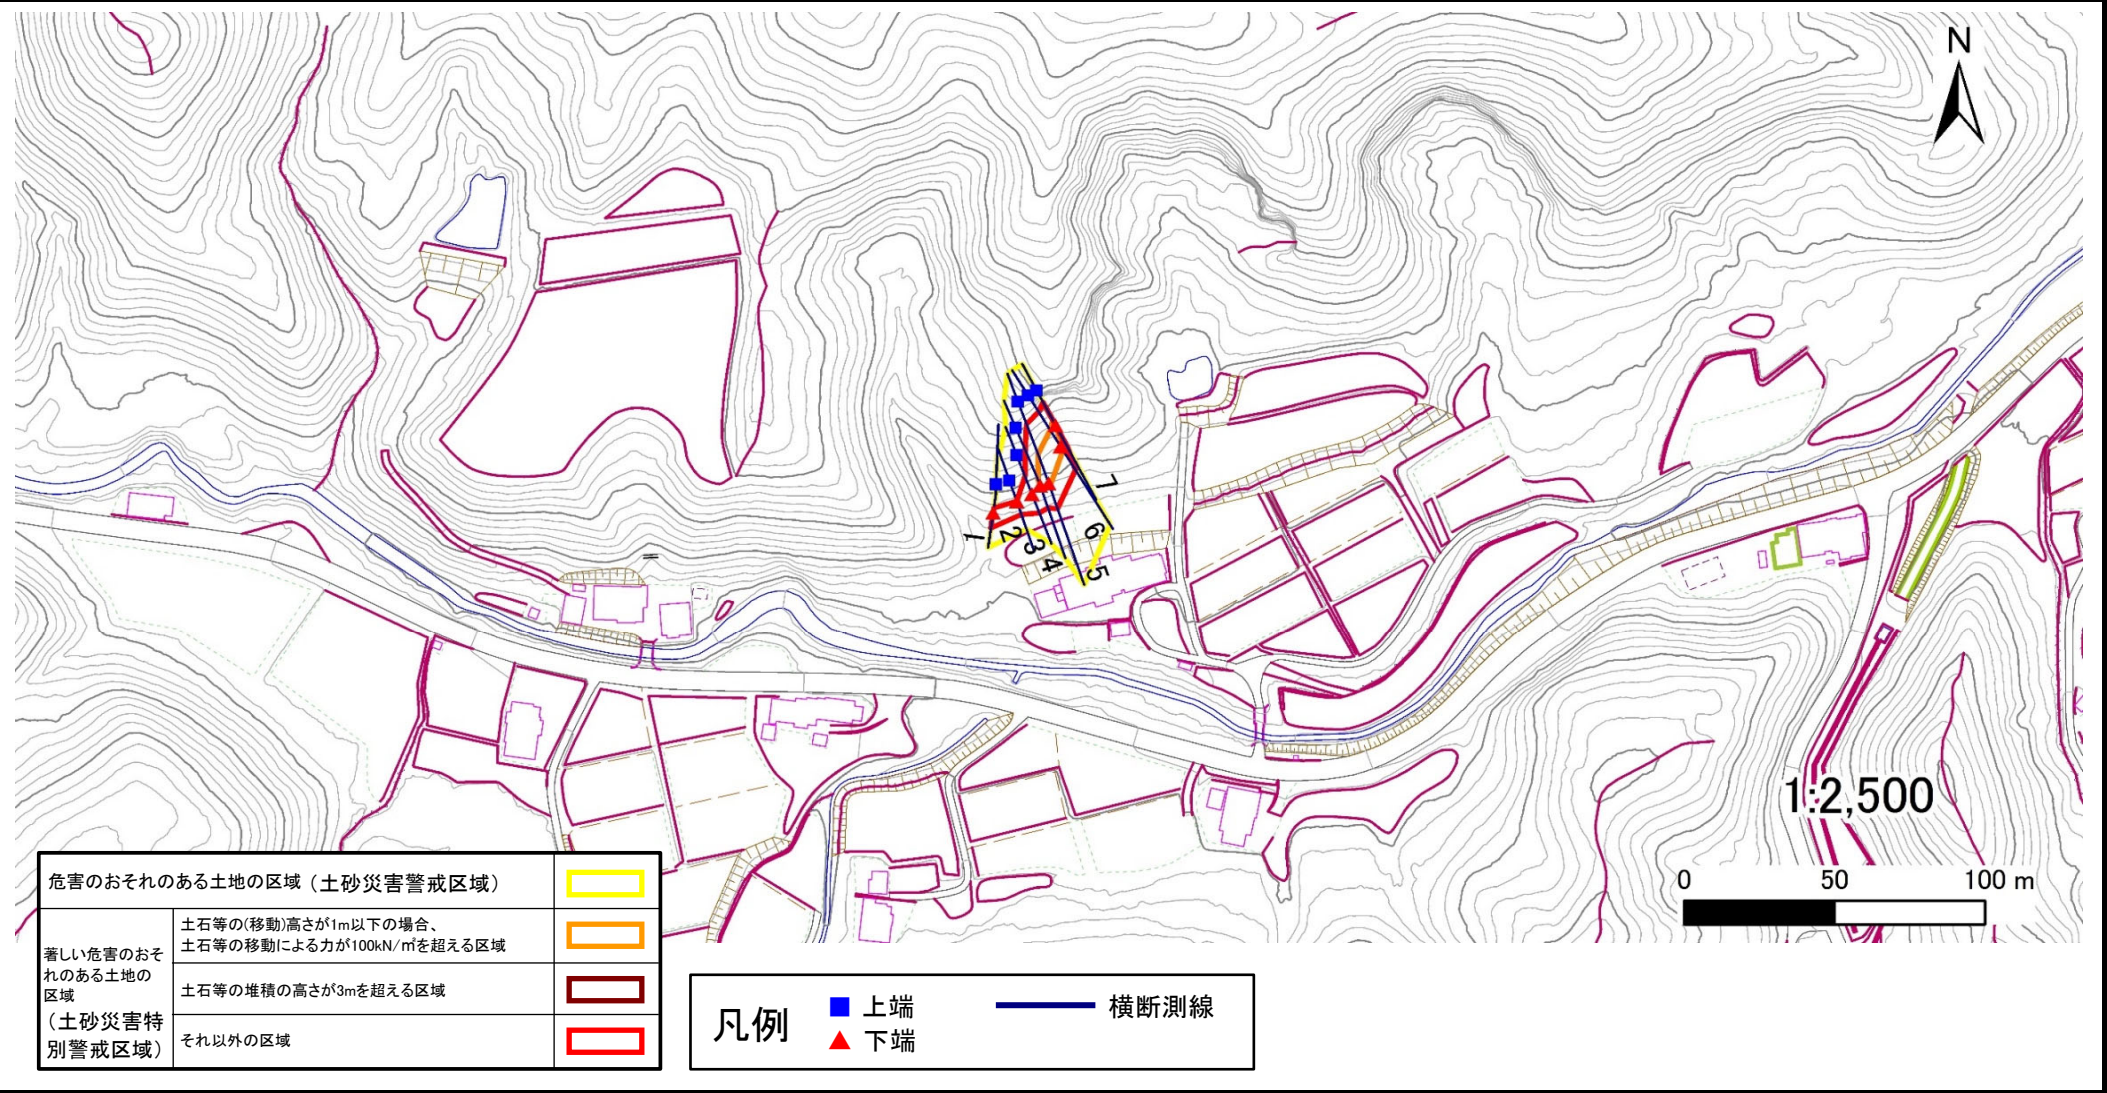

土砂災害警戒区域等の指定の告示に係る図書(その3)

告示番号	
告示年月日	


建築物に作用すると想定される衝撃に関する事項

[illegible]


土砂災害警戒区域等の指定の告示に係る図書(その1)

告示番号	
告示年月日	

自然現象の種類	急傾斜地の崩壊
箇所番号	N213K0777
箇所名	南郷南沢2
所在地	栗原市鶯沢南郷南沢
調査機関	宮城県北部土木事務所栗原地域事務所

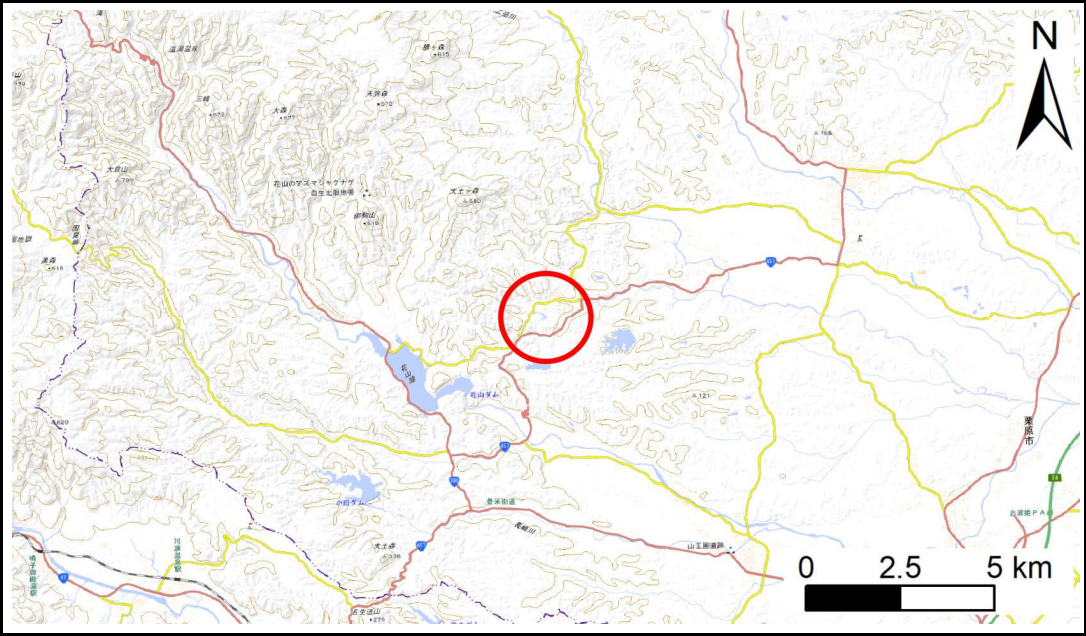

位置図(S=1:200,000)

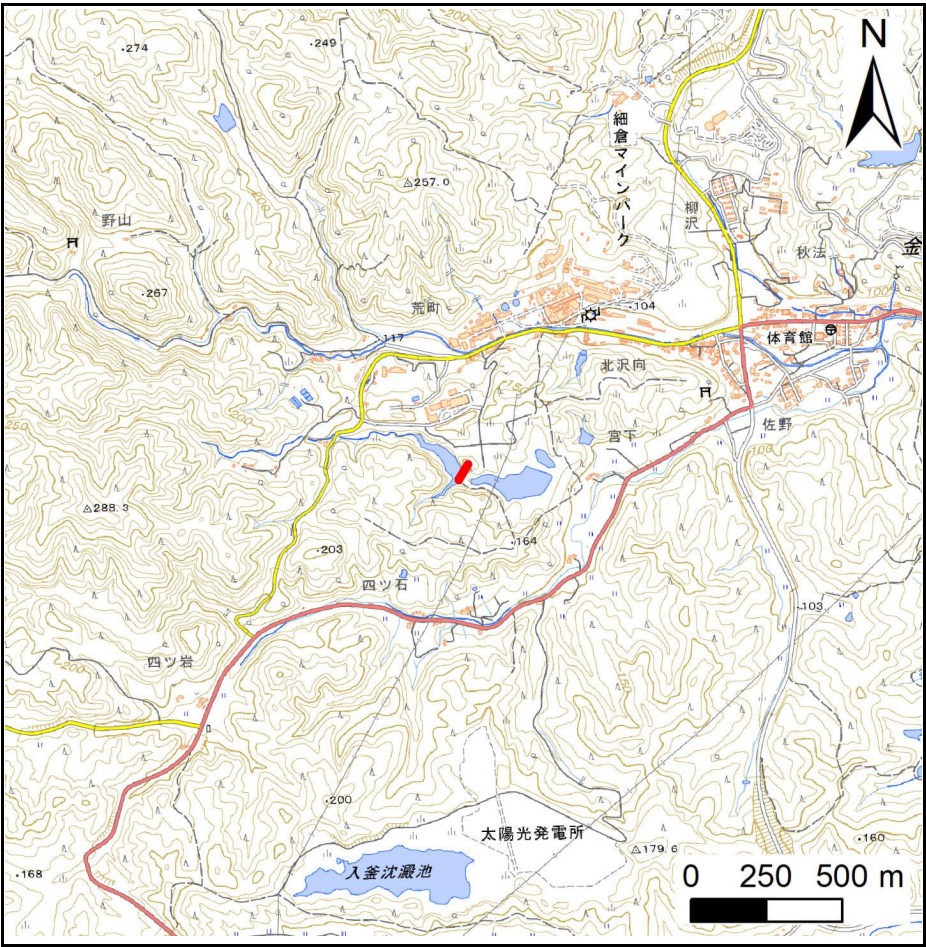

位置図(S=1:25,000)

宮城県


測量法に基づく国土地理院長承認(複製)R 6JHf 491
本製品を複製する場合には、国土地理院の長の承認を得なければならない。

土砂災害警戒区域等の指定の告示に係る図書(その2)

告示番号	
告示年月日	
調査年度	令和6年度

危害のおそれのある土地、著しい危害のおそれのある土地の設定図

急傾斜地の位置	箇所番号	N213K0777	箇所名	南郷南沢2	所在地	栗原市鶯沢南郷南沢
---------	------	-----------	-----	-------	-----	-----------

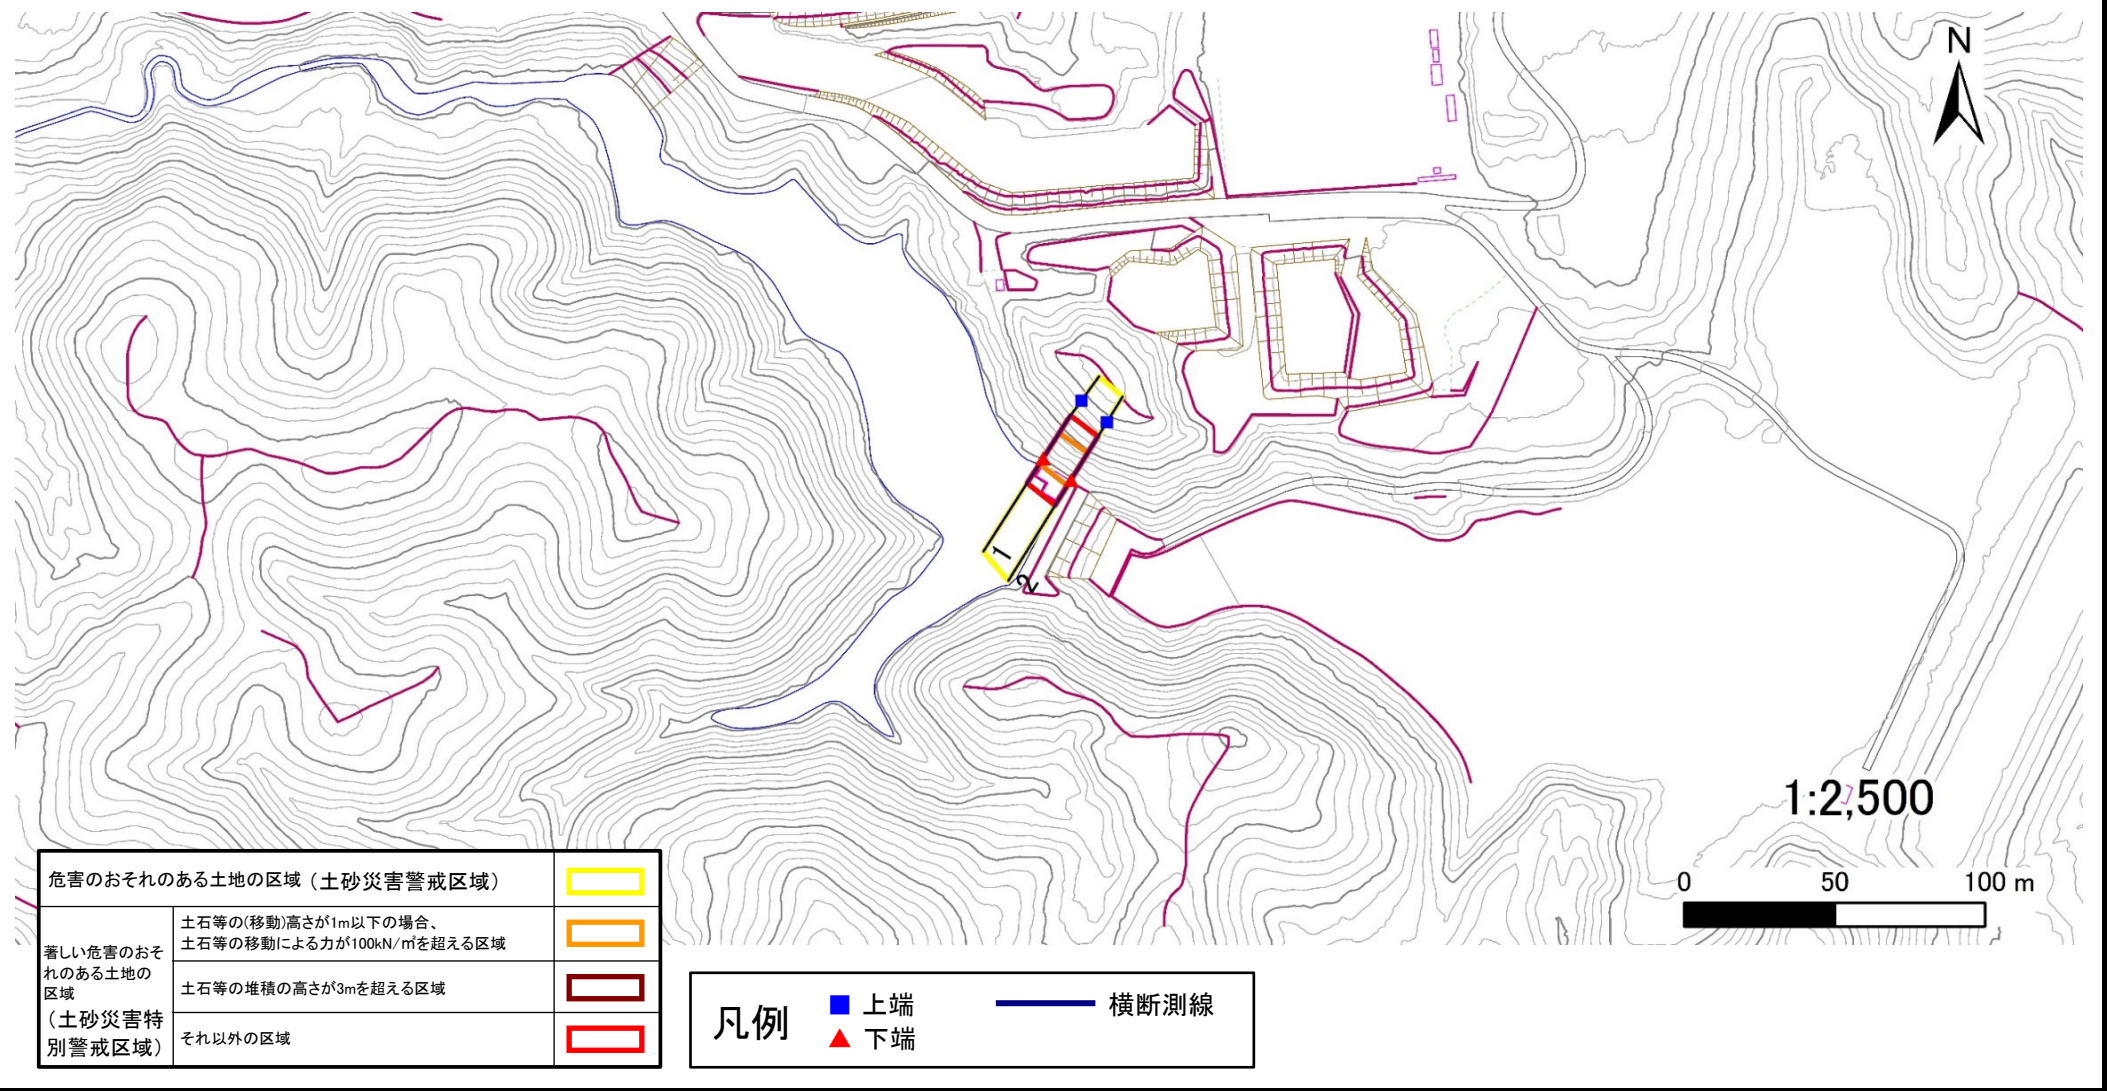

土砂災害警戒区域等の指定の告示に係る図書(その3)

告示番号	
告示年月日	


建築物に作用すると想定される衝撃に関する事項

[illegible]


土砂災害警戒区域等の指定の告示に係る図書(その1)

告示番号	
告示年月日	

自然現象の種類	急傾斜地の崩壊
箇所番号	N213K0778
箇所名	南郷南沢3
所在地	栗原市鶯沢南郷南沢、南郷荒町
調査機関	宮城県北部土木事務所栗原地域事務所

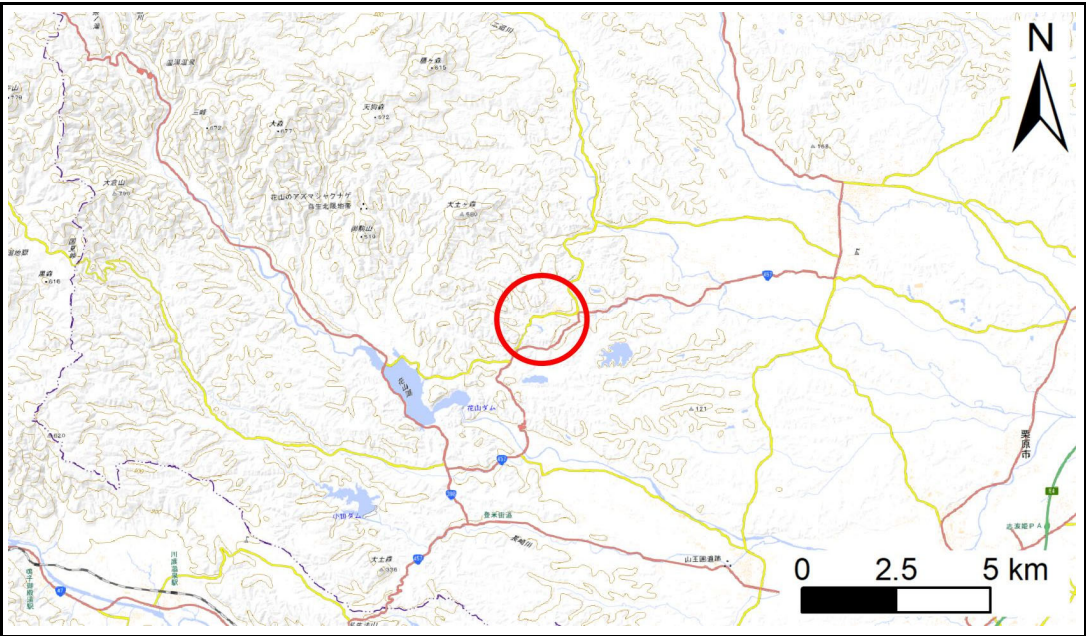

位置図(S=1:200,000)

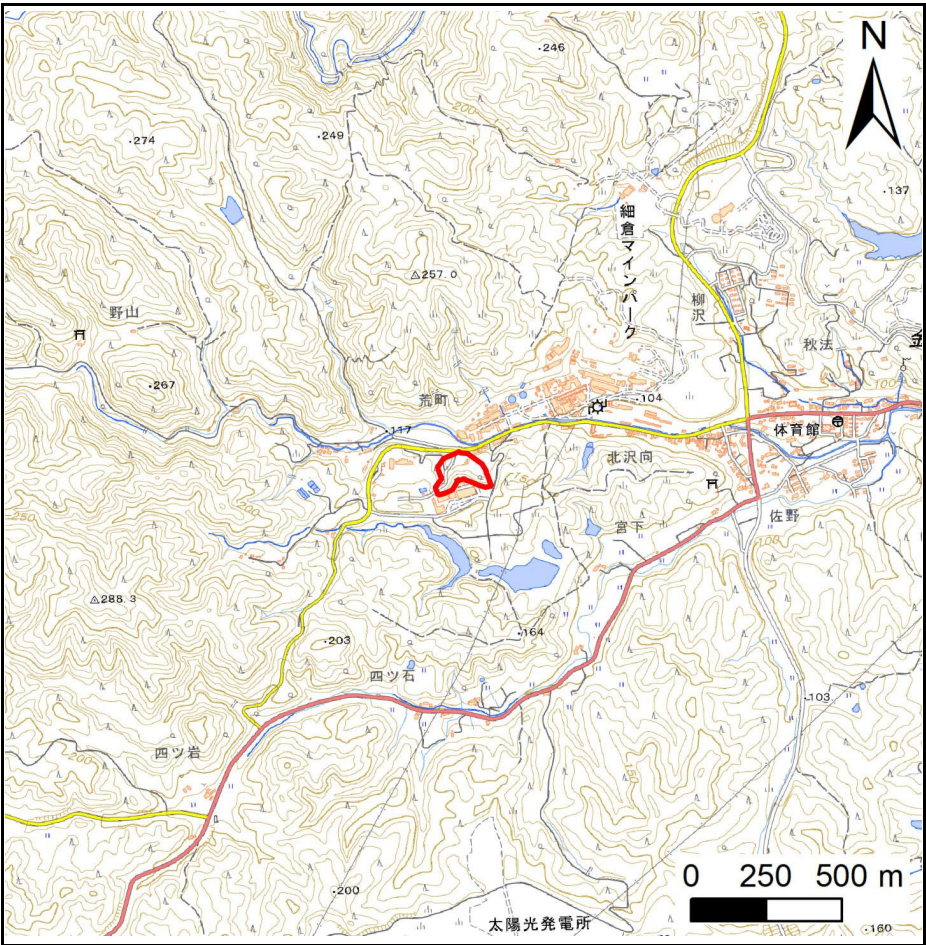


位置図(S=1:25,000)

宮城県

土砂災害警戒区域等の指定の告示に係る図書(その2)

告示番号	
告示年月日	

危害のおそれのある土地、著しい危害のおそれのある土地の設定図						調査年度	令和6年度
急 傾 斜 地 の 位 置	箇所番号	N213K0778	箇所名	南郷南沢3	所在地	栗原市鶯沢南郷南沢、南郷荒町	

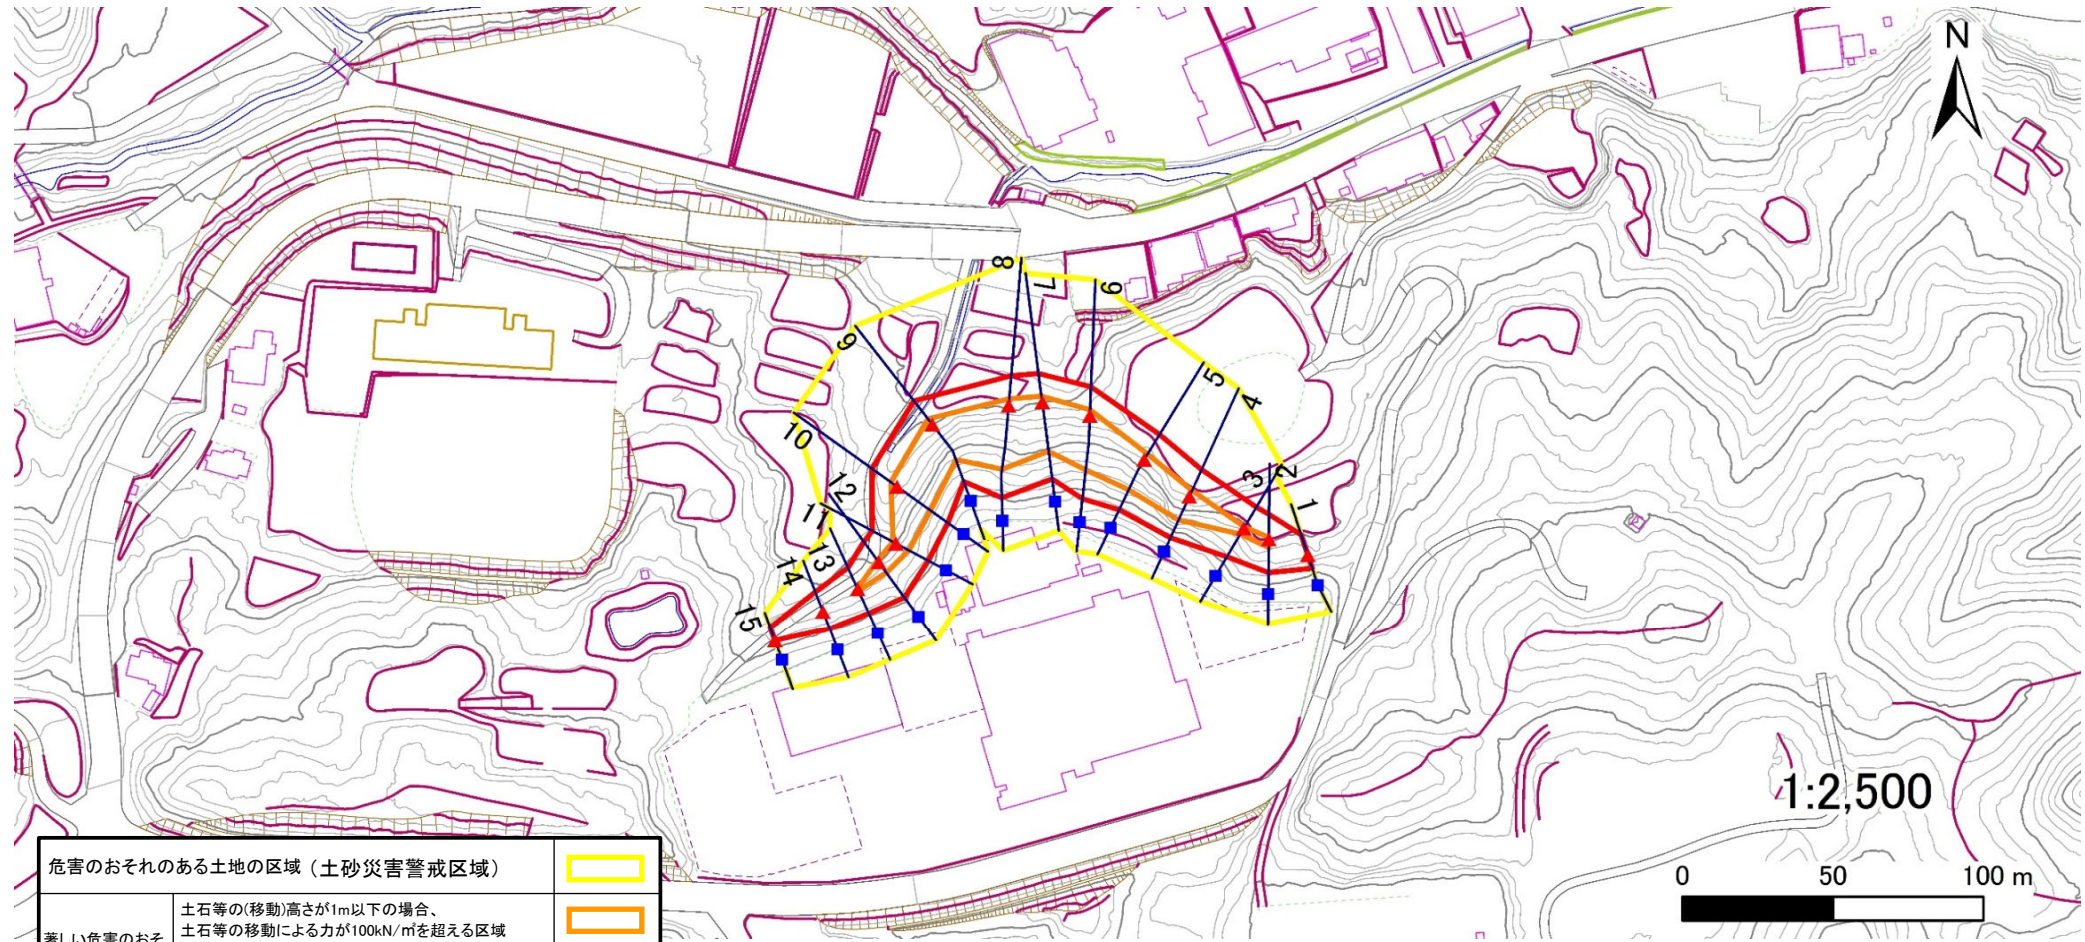

危害のおそれのある土地の区域（土砂災害警戒区域）		
著しい危害のおそれのある土地の区域 (土砂災害特別警戒区域)	土石等の(移動)高さが1m以下の場合、 土石等の移動による力が100kN/m ² を超える区域	
	土石等の堆積の高さが3mを超える区域	
	それ以外の区域	

凡例			上端		横断測線
			下端		

土砂災害警戒区域等の指定の告示に係る図書(その3)

告示番号	
告示年月日	


建築物に作用すると想定される衝撃に関する事項

[illegible]


土砂災害警戒区域等の指定の告示に係る図書(その1)

告示番号	
告示年月日	

自然現象の種類	急傾斜地の崩壊
箇所番号	N213K0782
箇所名	南郷野山5
所在地	栗原市鶯沢南郷野山
調査機関	宮城県北部土木事務所栗原地域事務所

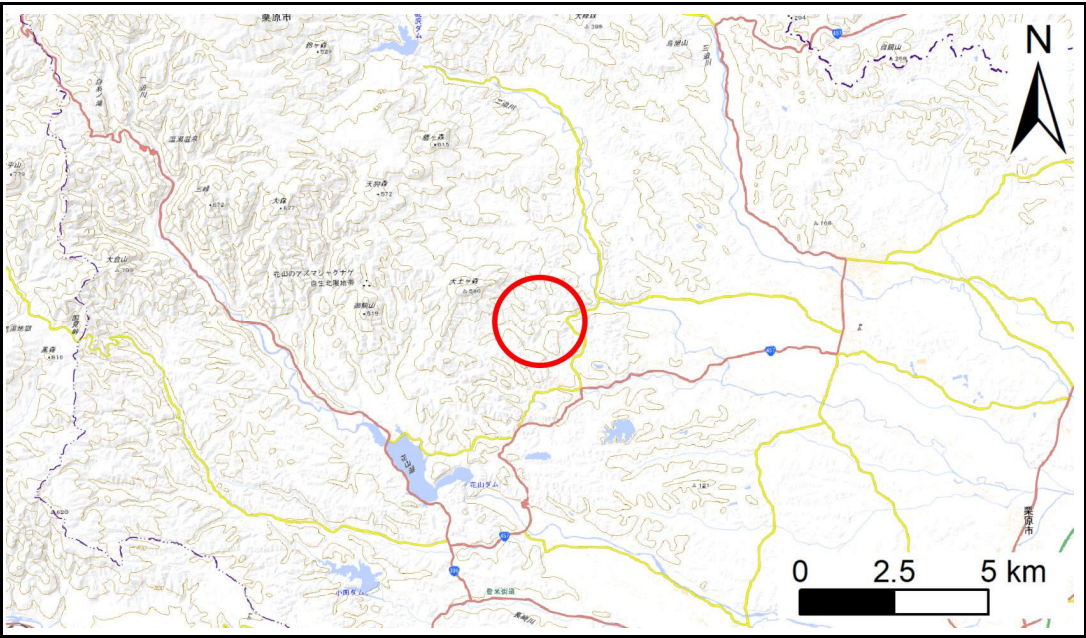

位置図(S=1:200,000)

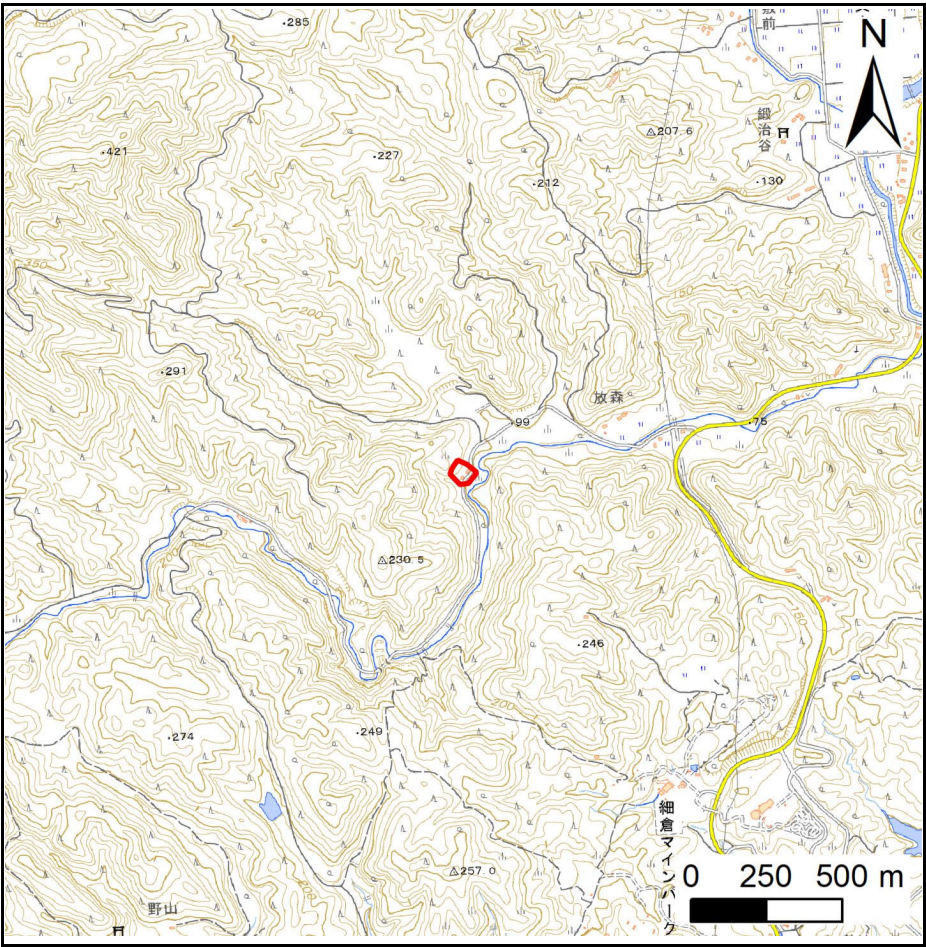

位置図(S=1:25,000)

宮城県


測量法に基づく国土地理院長承認(複製)R 6JHf 491
本製品を複製する場合には、国土地理院の長の承認を得なければならない。

土砂災害警戒区域等の指定の告示に係る図書(その2)

告示番号	
告示年月日	
調査年度	令和6年度

危害のおそれのある土地、著しい危害のおそれのある土地の設定図

急傾斜地の位置	箇所番号	N213K0782	箇所名	南郷野山5	所在地	栗原市鶯沢南郷野山
---------	------	-----------	-----	-------	-----	-----------

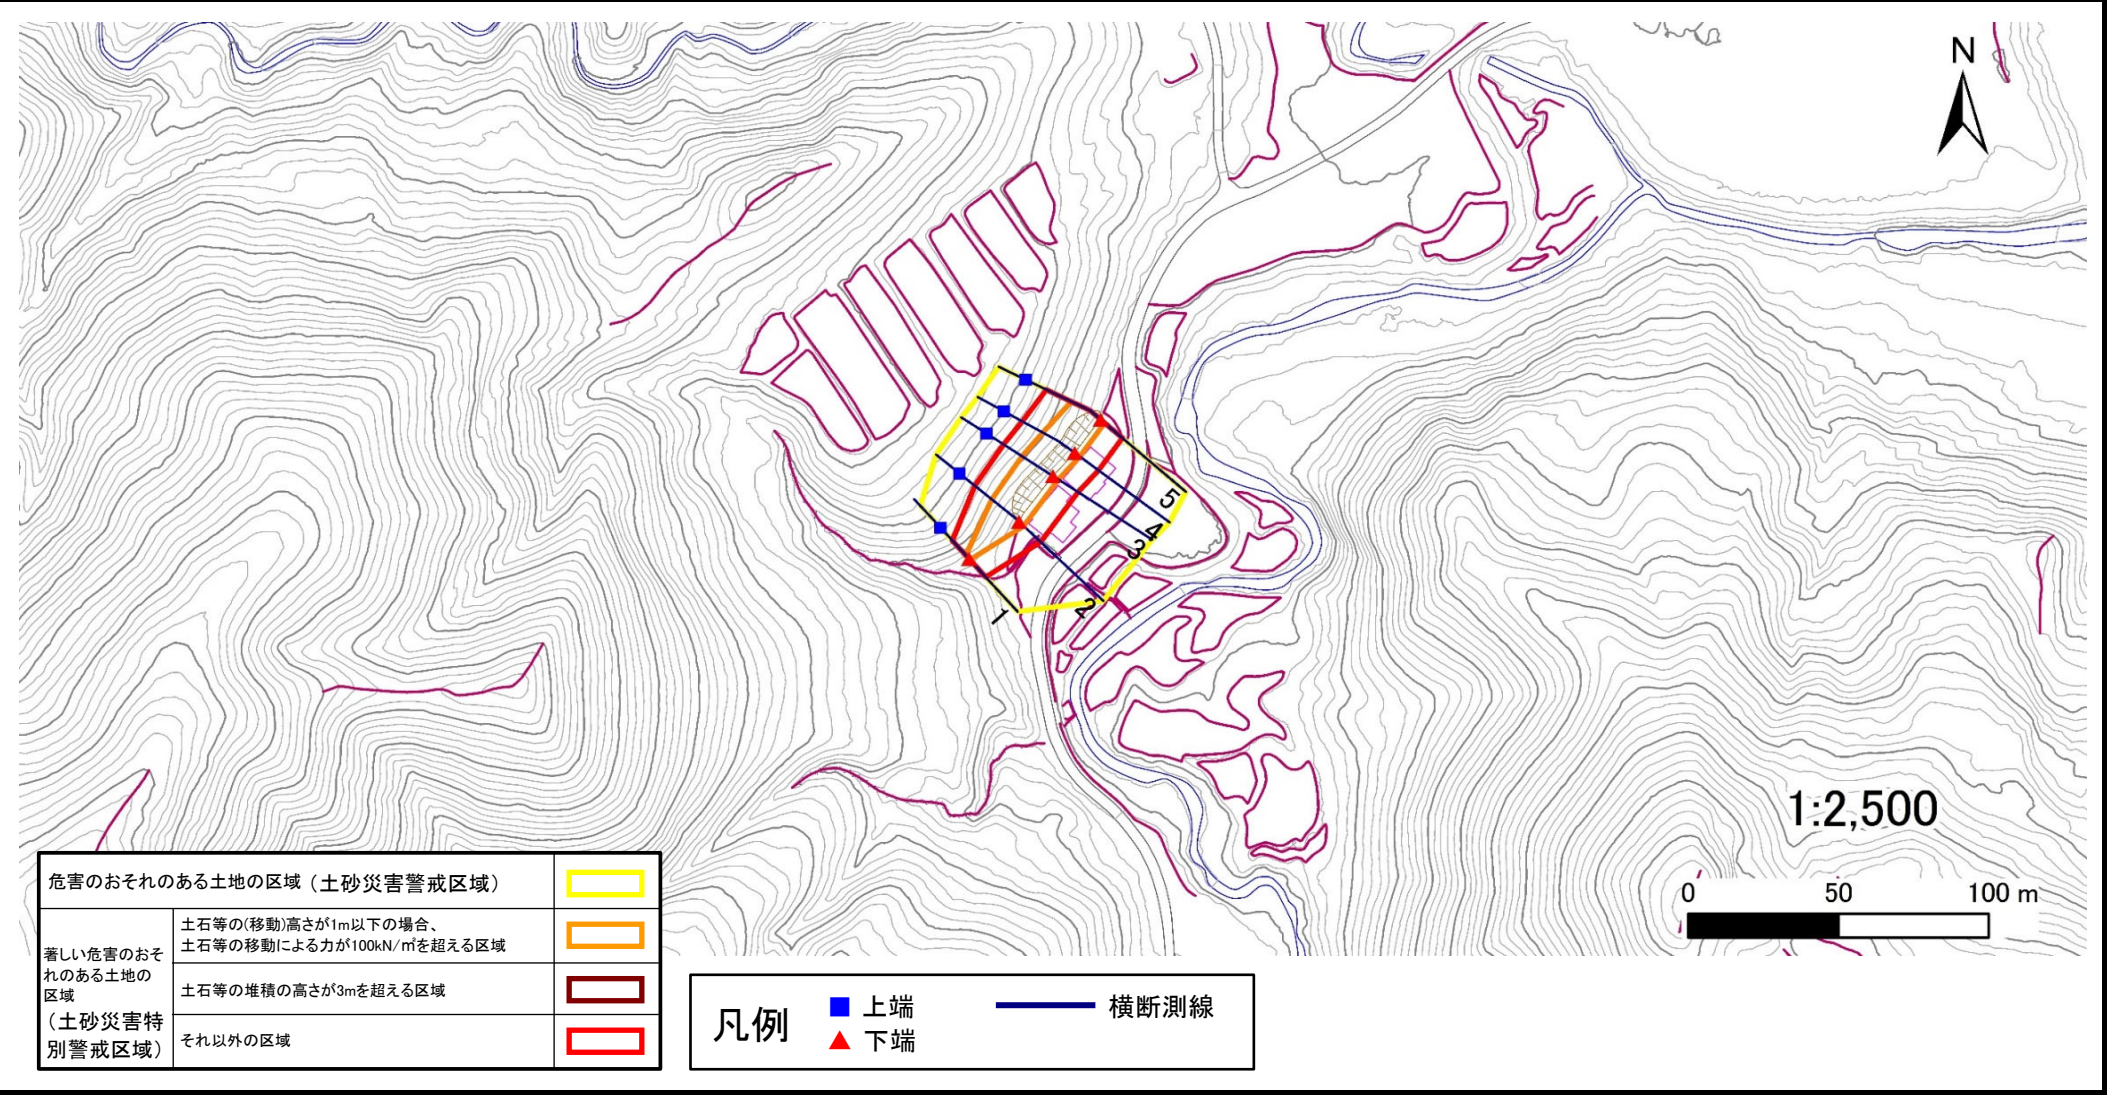

土砂災害警戒区域等の指定の告示に係る図書(その3)


告示番号	
告示年月日	

建築物に作用すると想定される衝撃に関する事項

[illegible]


土砂災害警戒区域等の指定の告示に係る図書(その1)

自然現象の種類	急傾斜地の崩壊
箇所番号	N213K0791
箇所名	南郷四ツ石5
所在地	栗原市鶯沢南郷四ツ石
調査機関	宮城県北部土木事務所栗原地域事務所

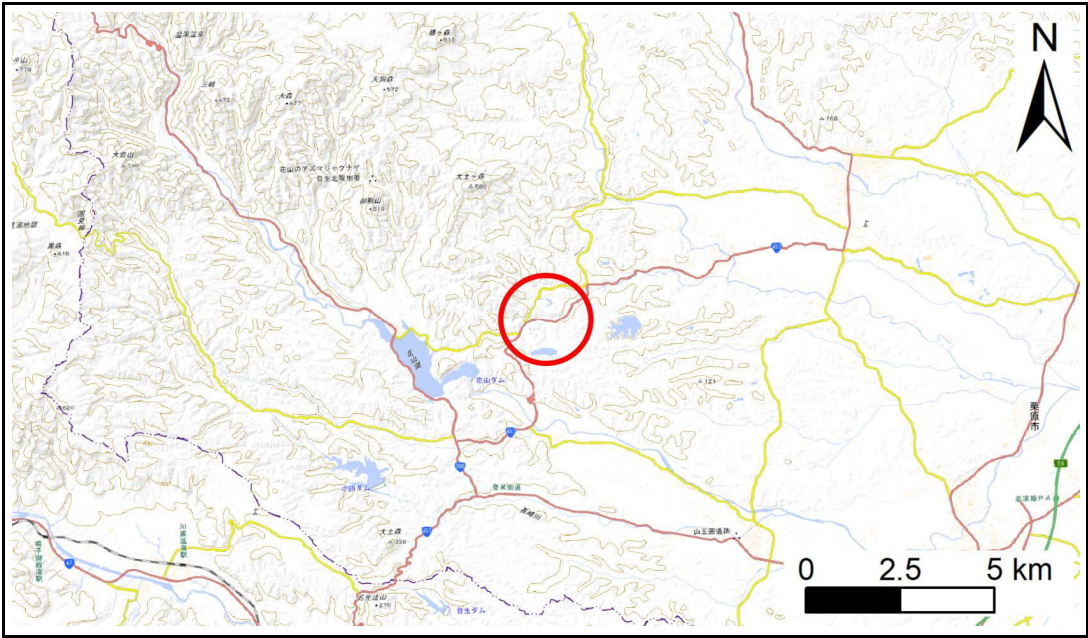

位置図(S=1:200,000)

告示番号	
告示年月日	

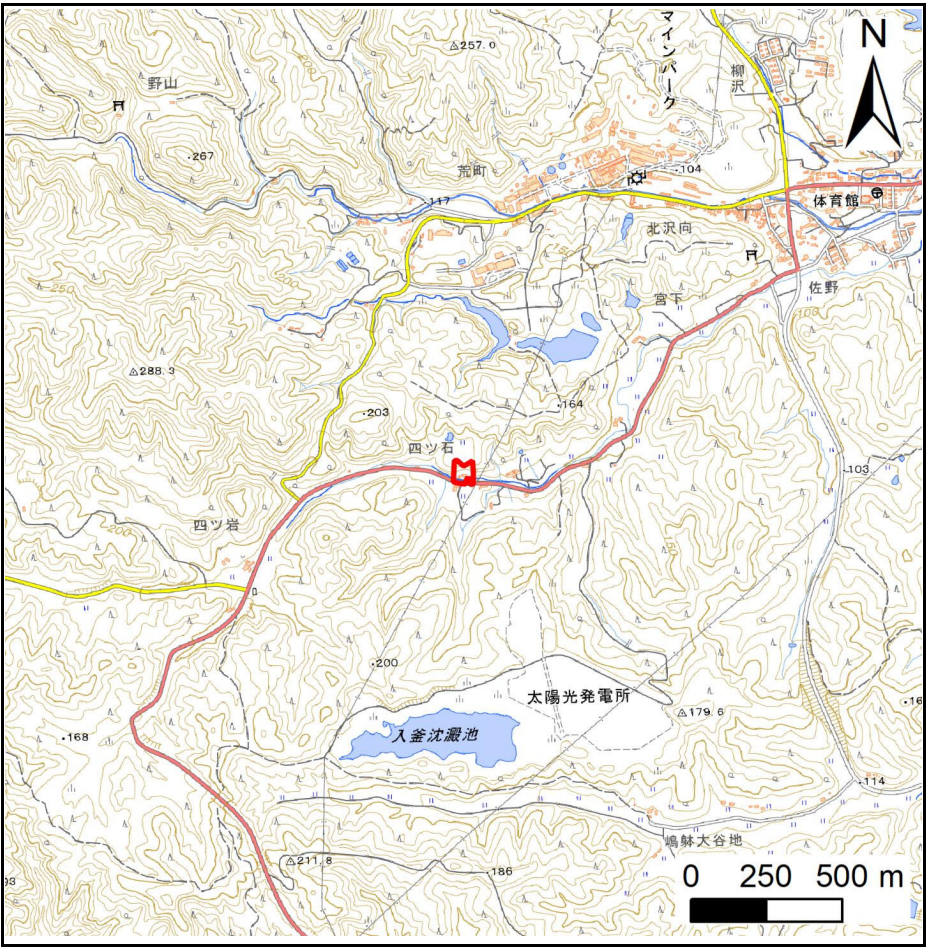

位置図(S=1:25,000)

宮城県

測量法に基づく国土地理院長承認(複製)R 6JHf 491
本製品を複製する場合には、国土地理院の長の承認を得なければならない。


土砂災害警戒区域等の指定の告示に係る図書(その2)

告示番号	
告示年月日	

危害のおそれのある土地、著しい危害のおそれのある土地の設定図

調査年度	令和6年度
------	-------

急傾斜地の位置	箇所番号	N213K0791	箇所名	南郷四ツ石5	所在地	栗原市鶯沢南郷四ツ石
---------	------	-----------	-----	--------	-----	------------

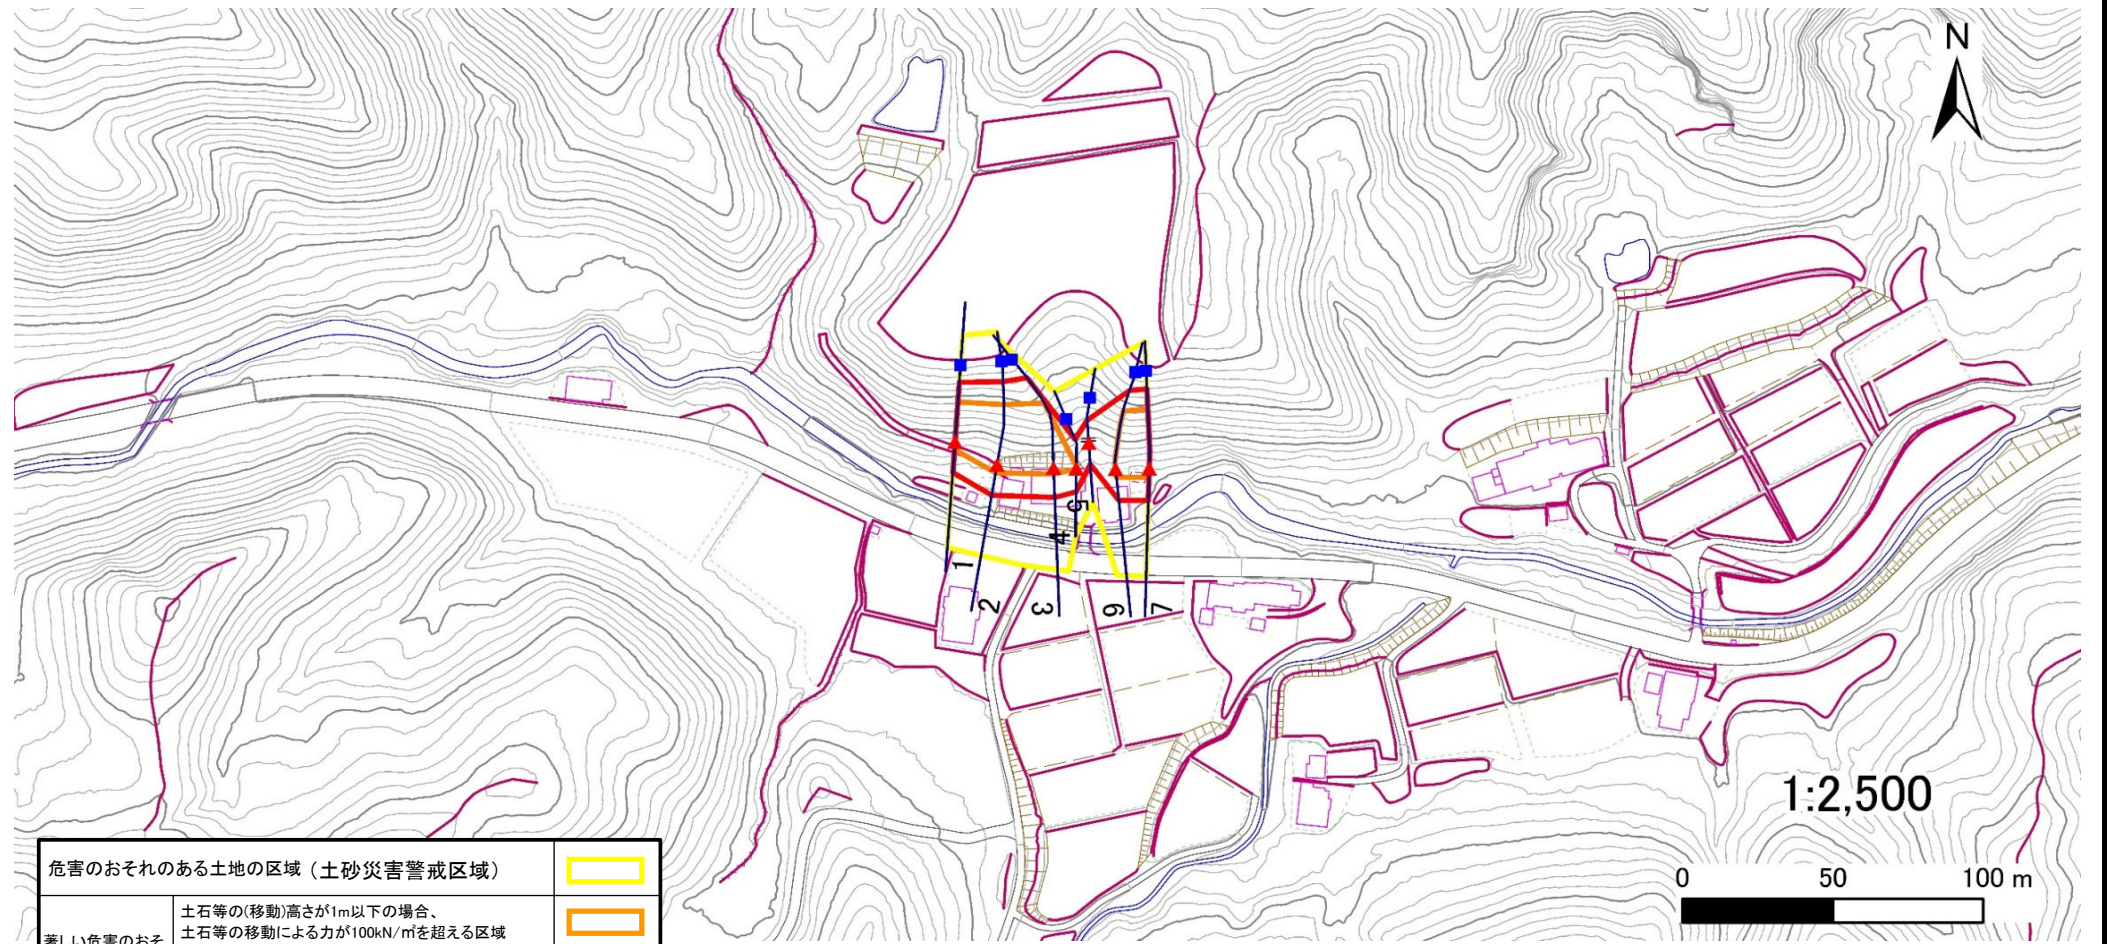

危害のおそれのある土地の区域（土砂災害警戒区域）		
著しい危害のおそれのある土地の区域 (土砂災害特別警戒区域)	土石等の(移動)高さが1m以下の場合、 土石等の移動による力が100kN/mを超える区域	
	土石等の堆積の高さが3mを超える区域	
	それ以外の区域	

凡例		上端		横断測線
		下端		

土砂災害警戒区域等の指定の告示に係る図書(その3)

告示番号	
告示年月日	

建築物に作用すると想定される衝撃に関する事項

[illegible]