


土砂災害防止に関する基礎調査(急傾斜地の崩壊)


表紙 位置図

自然現象の種類	急傾斜地の崩壊
箇所番号	N501K0019
箇所名	神楽岡の1
所在地	遠田郡涌谷町簗岳字神楽岡、字産仮小屋一
調査機関	宮城県北部土木事務所

告示番号	
告示年月日	

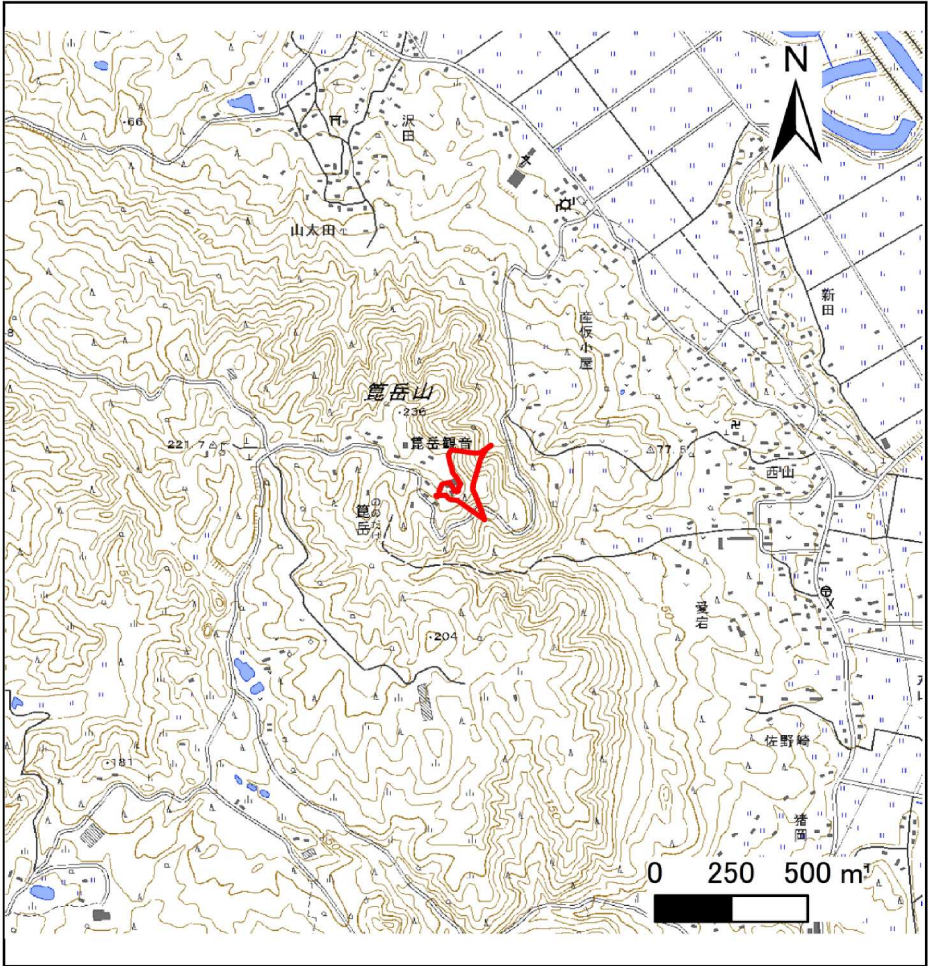

概況図(S=1:25,000)

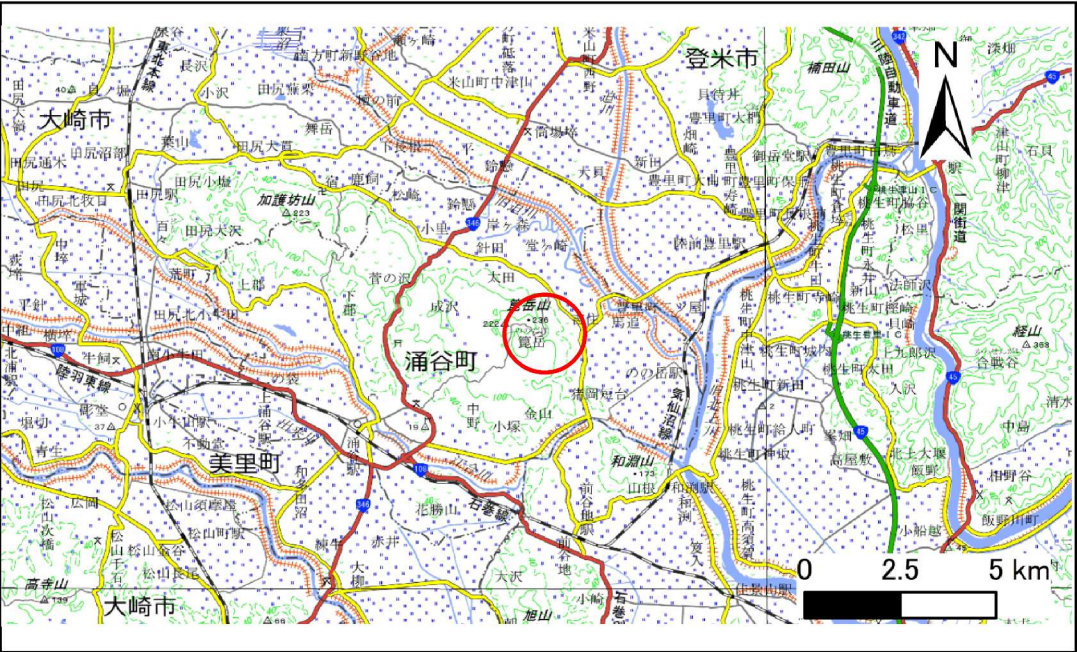

位置図(S=1:200,000)

「測量法に基づく国土地理院長承認(複製)R 6JHf 504」「本製品を複製する場合には、国土地理院の長の承認を得なければならない。」


土砂災害警戒区域等の指定の告示に係る図書(その2)

告示番号	
告示年月日	

危害のおそれのある土地、著しい危害のおそれのある土地の設定図

調査年度	令和6年度
------	-------

急傾斜地の位置	箇所番号	N501K0019	箇所名	神楽岡の1	所在地	遠田郡涌谷町箕岳字神楽岡、字産仮小屋一
---------	------	-----------	-----	-------	-----	---------------------

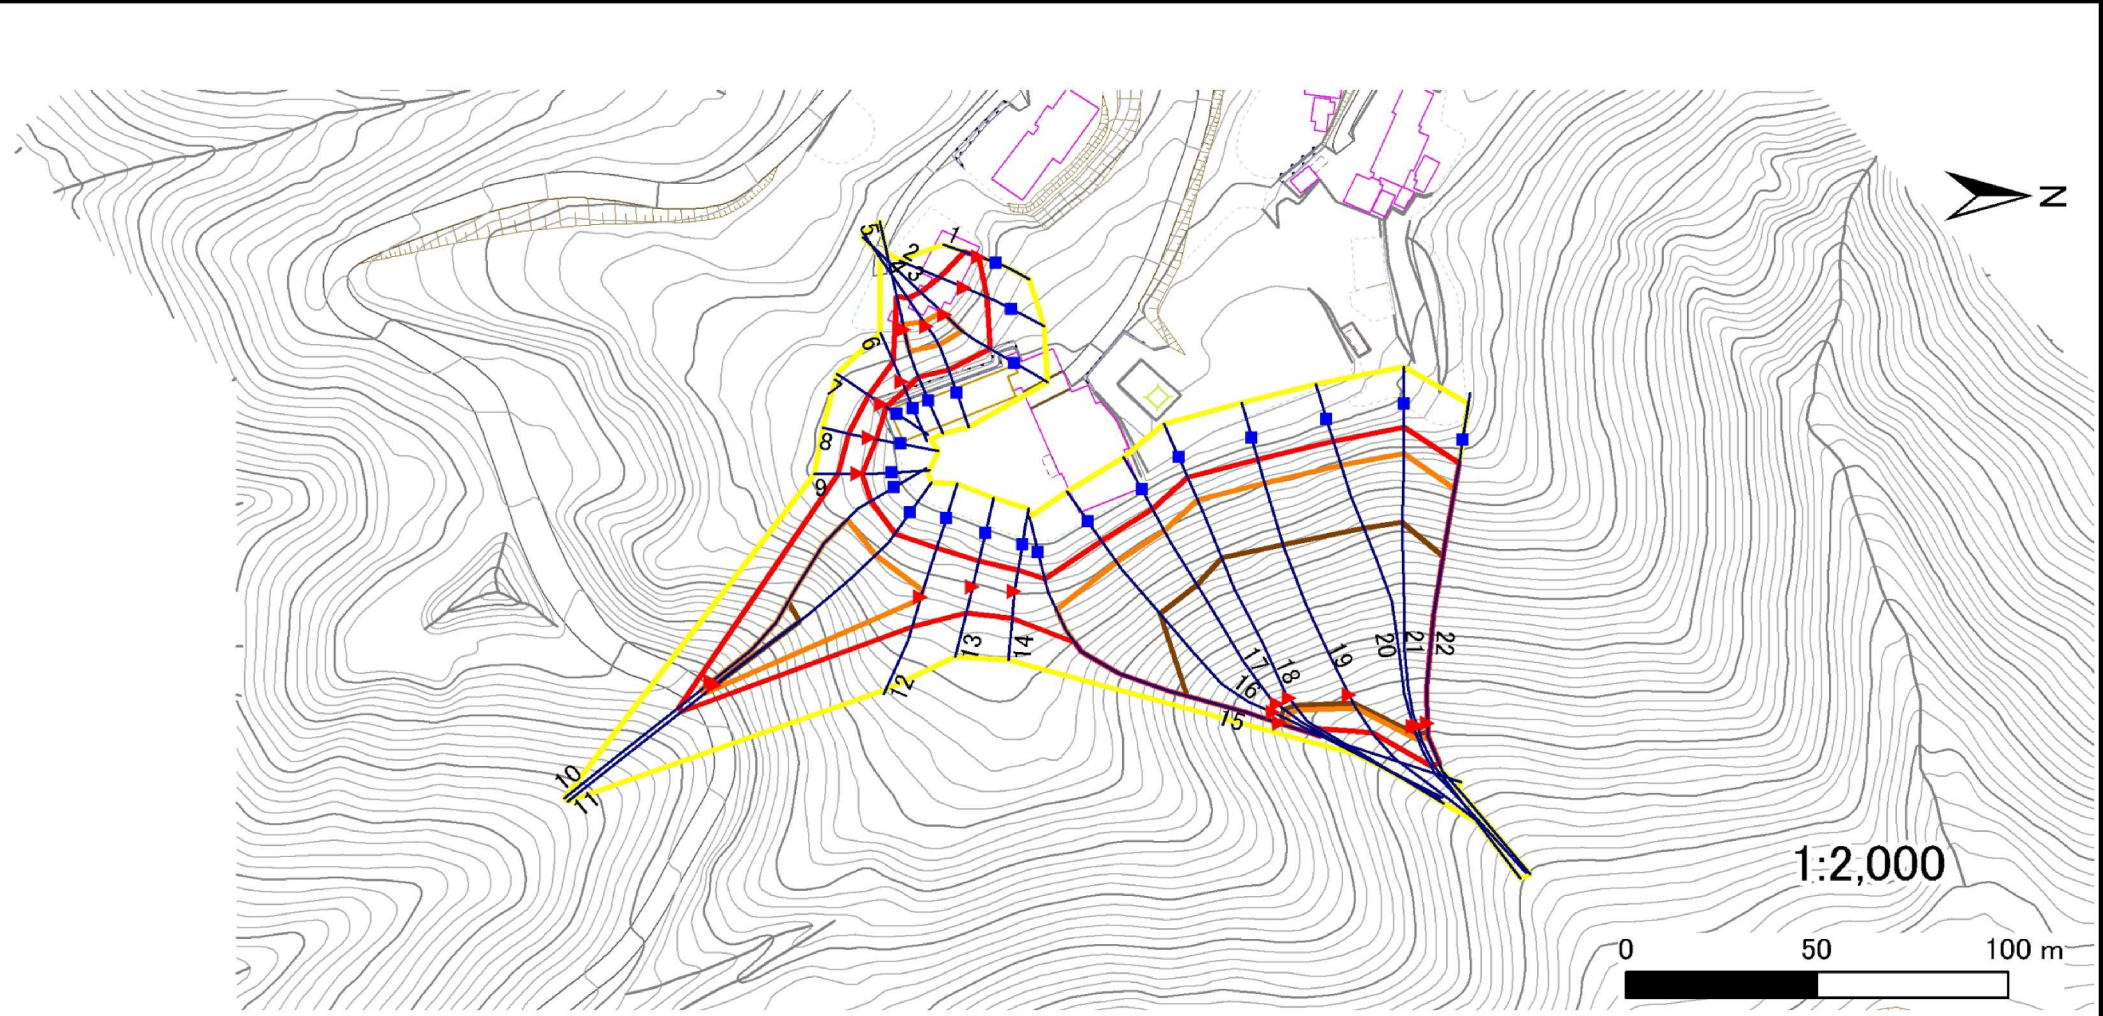

凡例	■ 上端	— 横断測線	— 危害のおそれのある土地の区域	— 土石等の移動による力が100kN/m ² を超える範囲
	▲ 下端		— 著しい危害のおそれのある土地の区域	— 土石等の堆積高が3mを超える範囲

土砂災害警戒区域等の指定の告示に係る図書(その3)

告示番号	
告示年月日	

建築物に作用すると想定される衝撃に関する事項

急傾斜地の位置		箇所番号		N501K0019		箇所名		神楽岡の1		所在地		遠田郡涌谷町簗岳字神楽岡、字産仮小屋一					
横断測線の区間	土石等の移動により建築物の地上部に作用すると想定される力				土石等の堆積により建築物の地上部に作用すると想定される力				横断測線の区間	土石等の移動により建築物の地上部に作用すると想定される力				土石等の堆積により建築物の地上部に作用すると想定される力			
	土石等の(移動)高さが1m以下の場合、土石等の移動による力が100kN/m ² を超える区域		それ以外の区域		土石等の堆積の高さが3mを超える区域		それ以外の区域			土石等の(移動)高さが1m以下の場合、土石等の移動による力が100kN/m ² を超える区域		それ以外の区域		土石等の堆積の高さが3mを超える区域		それ以外の区域	
	力の大きさのうち最大のもの (kN/m ²)	土石等の高さ (m)	力の大きさのうち最大のもの (kN/m ²)	土石等の高さ (m)	力の大きさのうち最大のもの (kN/m ²)	土石等の高さ (m)	力の大きさのうち最大のもの (kN/m ²)	土石等の高さ (m)		力の大きさのうち最大のもの (kN/m ²)	土石等の高さ (m)	力の大きさのうち最大のもの (kN/m ²)	土石等の高さ (m)	力の大きさのうち最大のもの (kN/m ²)	土石等の高さ (m)	力の大きさのうち最大のもの (kN/m ²)	土石等の高さ (m)
1 ~ 2	-	-	92.20	1.00	-	-	10.14	2.01	~								
2 ~ 3	-	-	100.00	1.00	-	-	11.17	2.21	~								
3 ~ 4	121.12	1.00	100.00	1.00	-	-	11.78	2.33	~								
4 ~ 5	121.12	1.00	100.00	1.00	-	-	11.78	2.33	~								
5 ~ 6	-	-	100.00	1.00	-	-	11.65	2.31	~								
6 ~ 7	-	-	74.61	1.00	-	-	11.52	2.28	~								
7 ~ 8	-	-	70.86	1.00	-	-	11.52	2.28	~								
8 ~ 9	-	-	70.86	1.00	-	-	8.69	1.72	~								
9 ~ 10	-	-	100.00	1.00	-	-	15.16	3.00	~								
10 ~ 11	155.69	1.00	100.00	1.00	19.75	3.91	15.16	3.00	~								
11 ~ 12	155.69	1.00	100.00	1.00	-	-	15.16	3.00	~								
12 ~ 13	-	-	100.00	1.00	-	-	9.94	1.97	~								
13 ~ 14	-	-	93.35	1.00	-	-	8.49	1.68	~								
14 ~ 15	-	-	100.00	1.00	-	-	15.16	3.00	~								
15 ~ 16	162.81	1.00	100.00	1.00	20.60	4.08	15.16	3.00	~								
16 ~ 17	165.08	1.00	100.00	1.00	21.09	4.17	15.16	3.00	~								
17 ~ 18	165.57	1.00	100.00	1.00	21.15	4.19	15.16	3.00	~								
18 ~ 19	165.57	1.00	100.00	1.00	21.15	4.19	15.16	3.00	~								
19 ~ 20	164.87	1.00	100.00	1.00	20.94	4.14	15.16	3.00	~								
20 ~ 21	163.64	1.00	100.00	1.00	20.63	4.08	15.16	3.00	~								
21 ~ 22	161.48	1.00	100.00	1.00	20.35	4.03	15.16	3.00	~								
~									~								
~									~								
~									~								
~									~								
~									~								
~									~								

土砂災害防止に関する基礎調査(急傾斜地の崩壊)


表紙 位置図

自然現象の種類	急傾斜地の崩壊
箇所番号	N501K0020
箇所名	神楽岡の2
所在地	遠田郡涌谷町箕岳字神楽岡
調査機関	宮城県北部土木事務所

告示番号	
告示年月日	



概況図(S=1:25,000)

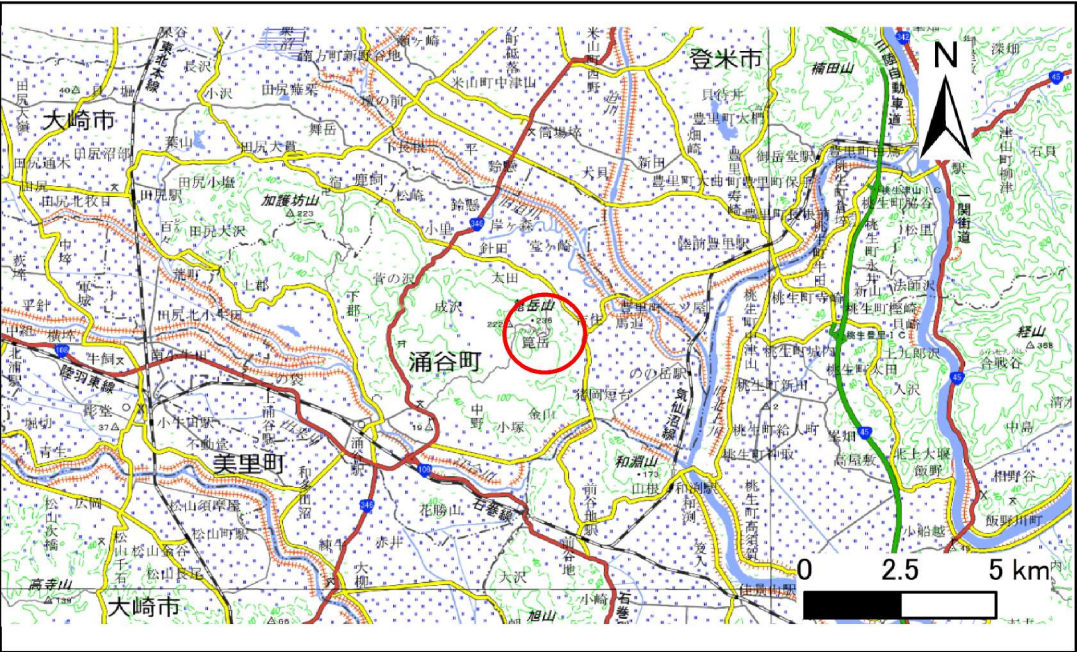

位置図(S=1:200,000)

「測量法に基づく国土地理院長承認(複製) R 6JHf 504」「本製品を複製する場合には、国土地理院の長の承認を得なければならない。」


土砂災害警戒区域等の指定の告示に係る図書(その2)

告示番号	
告示年月日	

危害のおそれのある土地、著しい危害のおそれのある土地の設定図

調査年度	令和6年度
------	-------

急傾斜地の位置	箇所番号	N501K0020	箇所名	神楽岡の2	所在地	遠田郡涌谷町箕岳字神楽岡
---------	------	-----------	-----	-------	-----	--------------

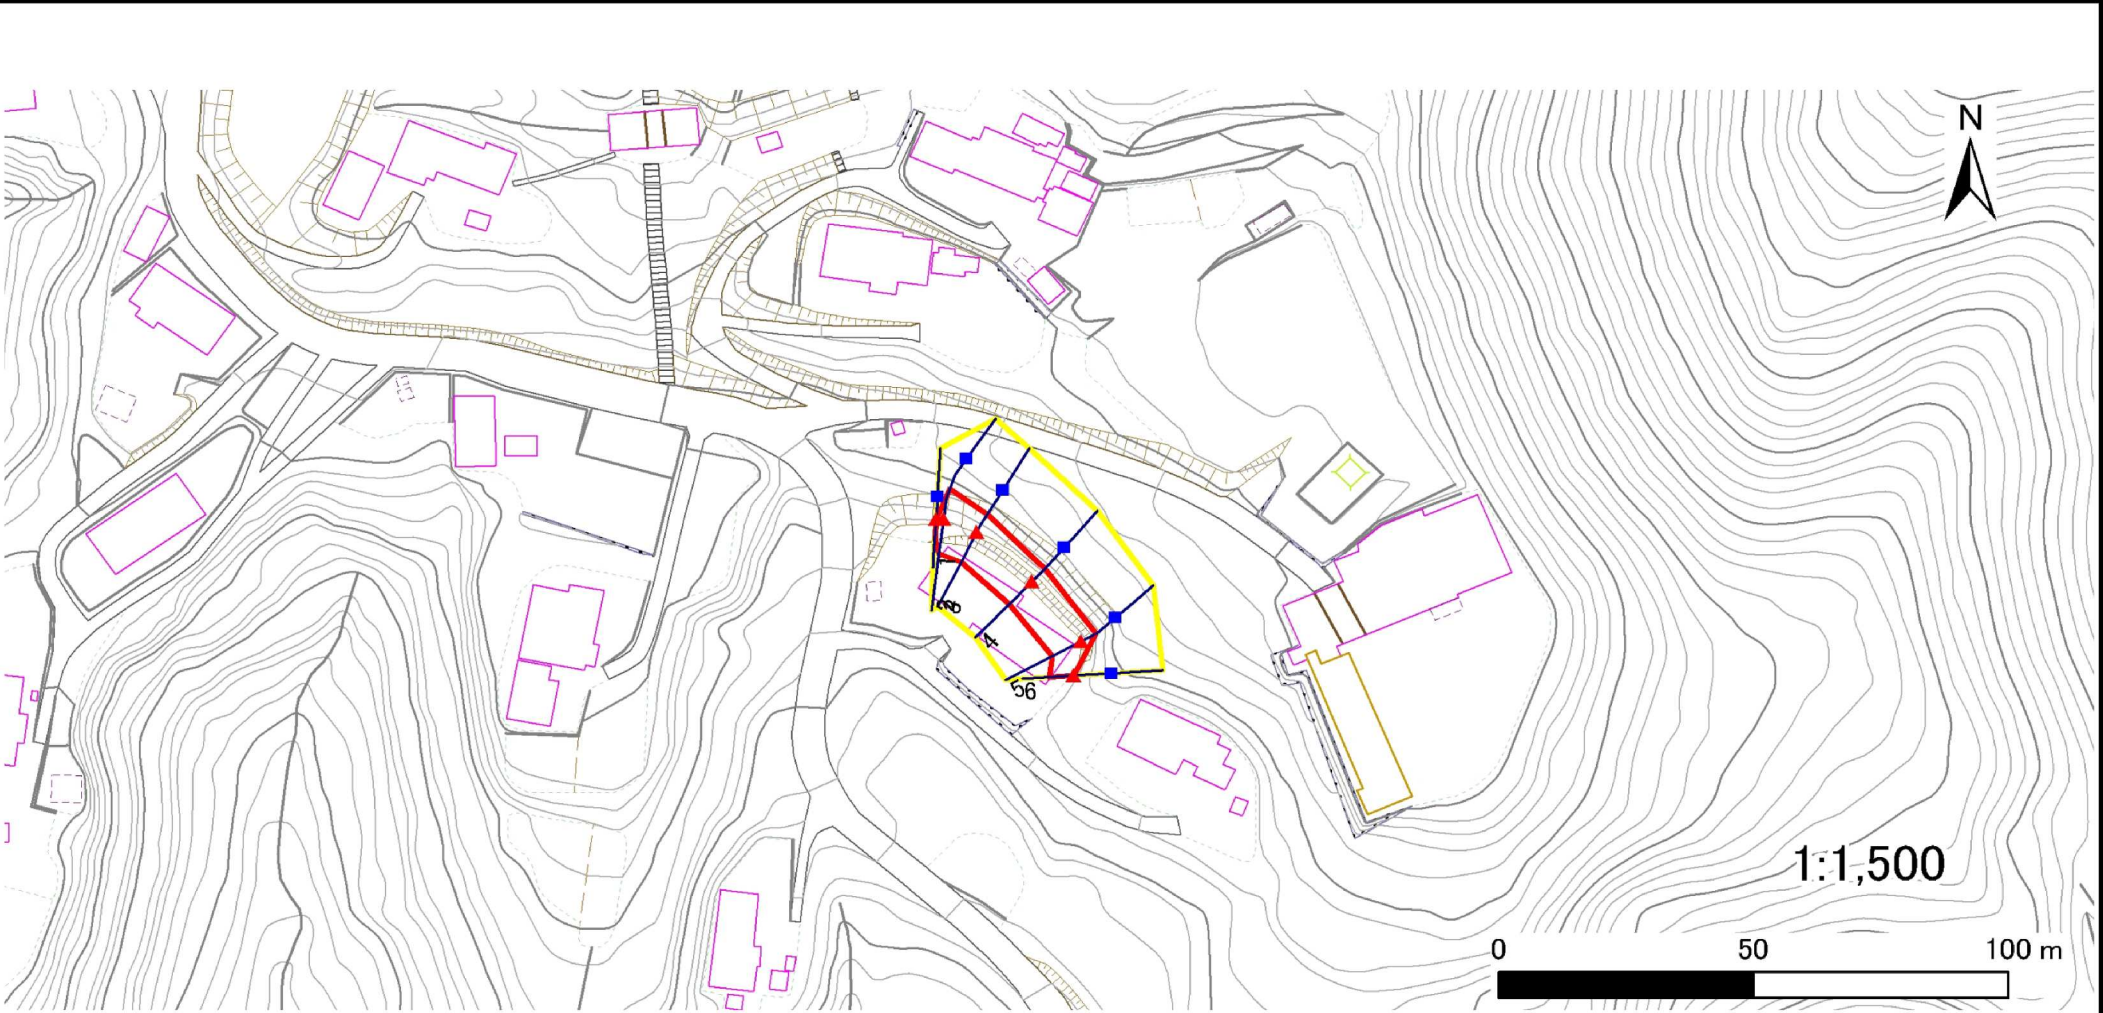

凡例	■ 上端	— 横断測線	— 危害のおそれのある土地の区域	— 土石等の移動による力が100kN/m ² を超える範囲
	▲ 下端		— 著しい危害のおそれのある土地の区域	— 土石等の堆積高が3mを超える範囲

土砂災害警戒区域等の指定の告示に係る図書(その3)

告示番号	
告示年月日	

建築物に作用すると想定される衝撃に関する事項


[illegible]

土砂災害防止に関する基礎調査(急傾斜地の崩壊)


表紙 位置図

自然現象の種類	急傾斜地の崩壊
箇所番号	N501K0021
箇所名	笠石山の3
所在地	遠田郡涌谷町小塚字笠石山、字石坂山
調査機関	宮城県北部土木事務所

告示番号	
告示年月日	

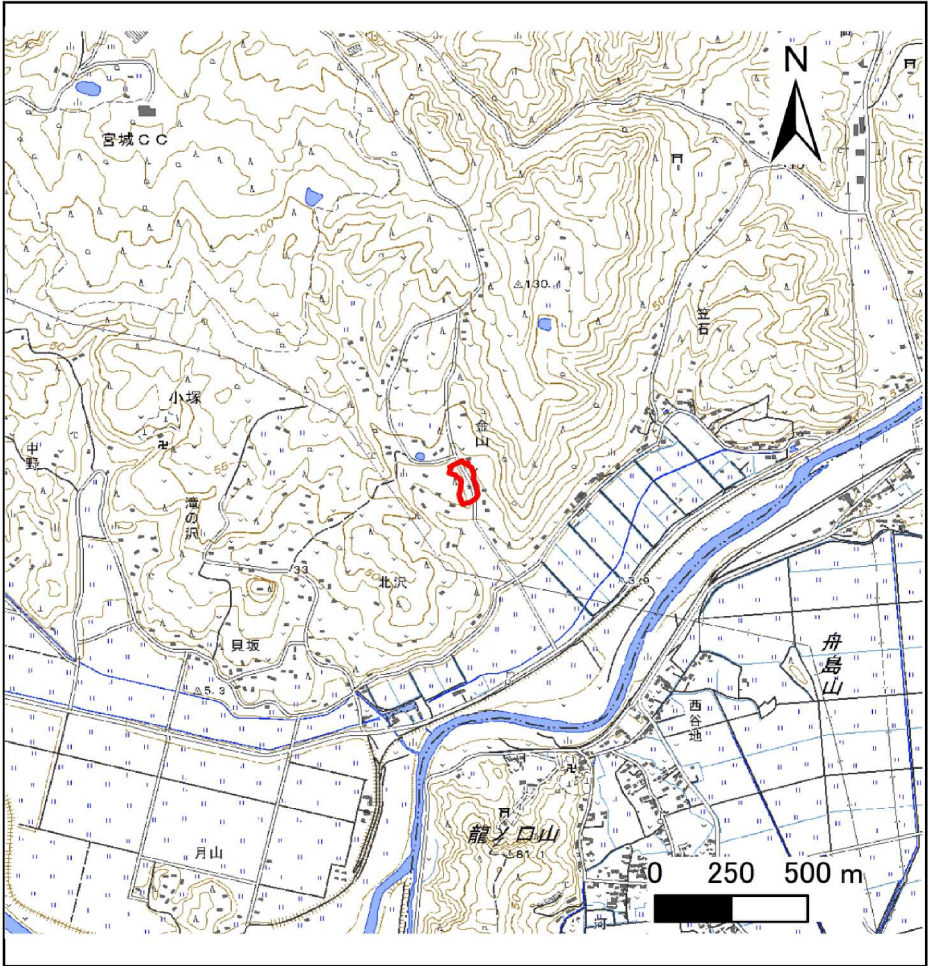

概況図(S=1:25,000)

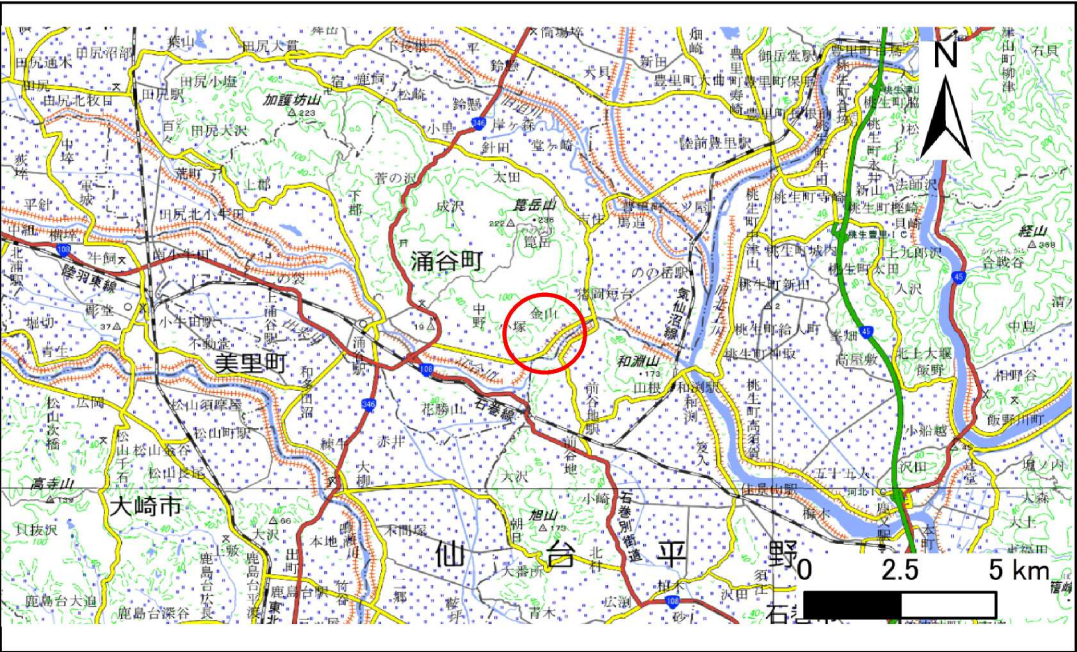

位置図(S=1:200,000)

「測量法に基づく国土地理院長承認(複製)R 6JHf 504」本製品を複製する場合には、国土地理院の長の承認を得なければならない。」


土砂災害警戒区域等の指定の告示に係る図書(その2)

告示番号	
告示年月日	

危害のおそれのある土地、著しい危害のおそれのある土地の設定図

調査年度 令和6年度

急傾斜地の位置	箇所番号	N501K0021	箇所名	笠石山の3	所在地	遠田郡涌谷町小塚字笠石山、字石坂山
---------	------	-----------	-----	-------	-----	-------------------

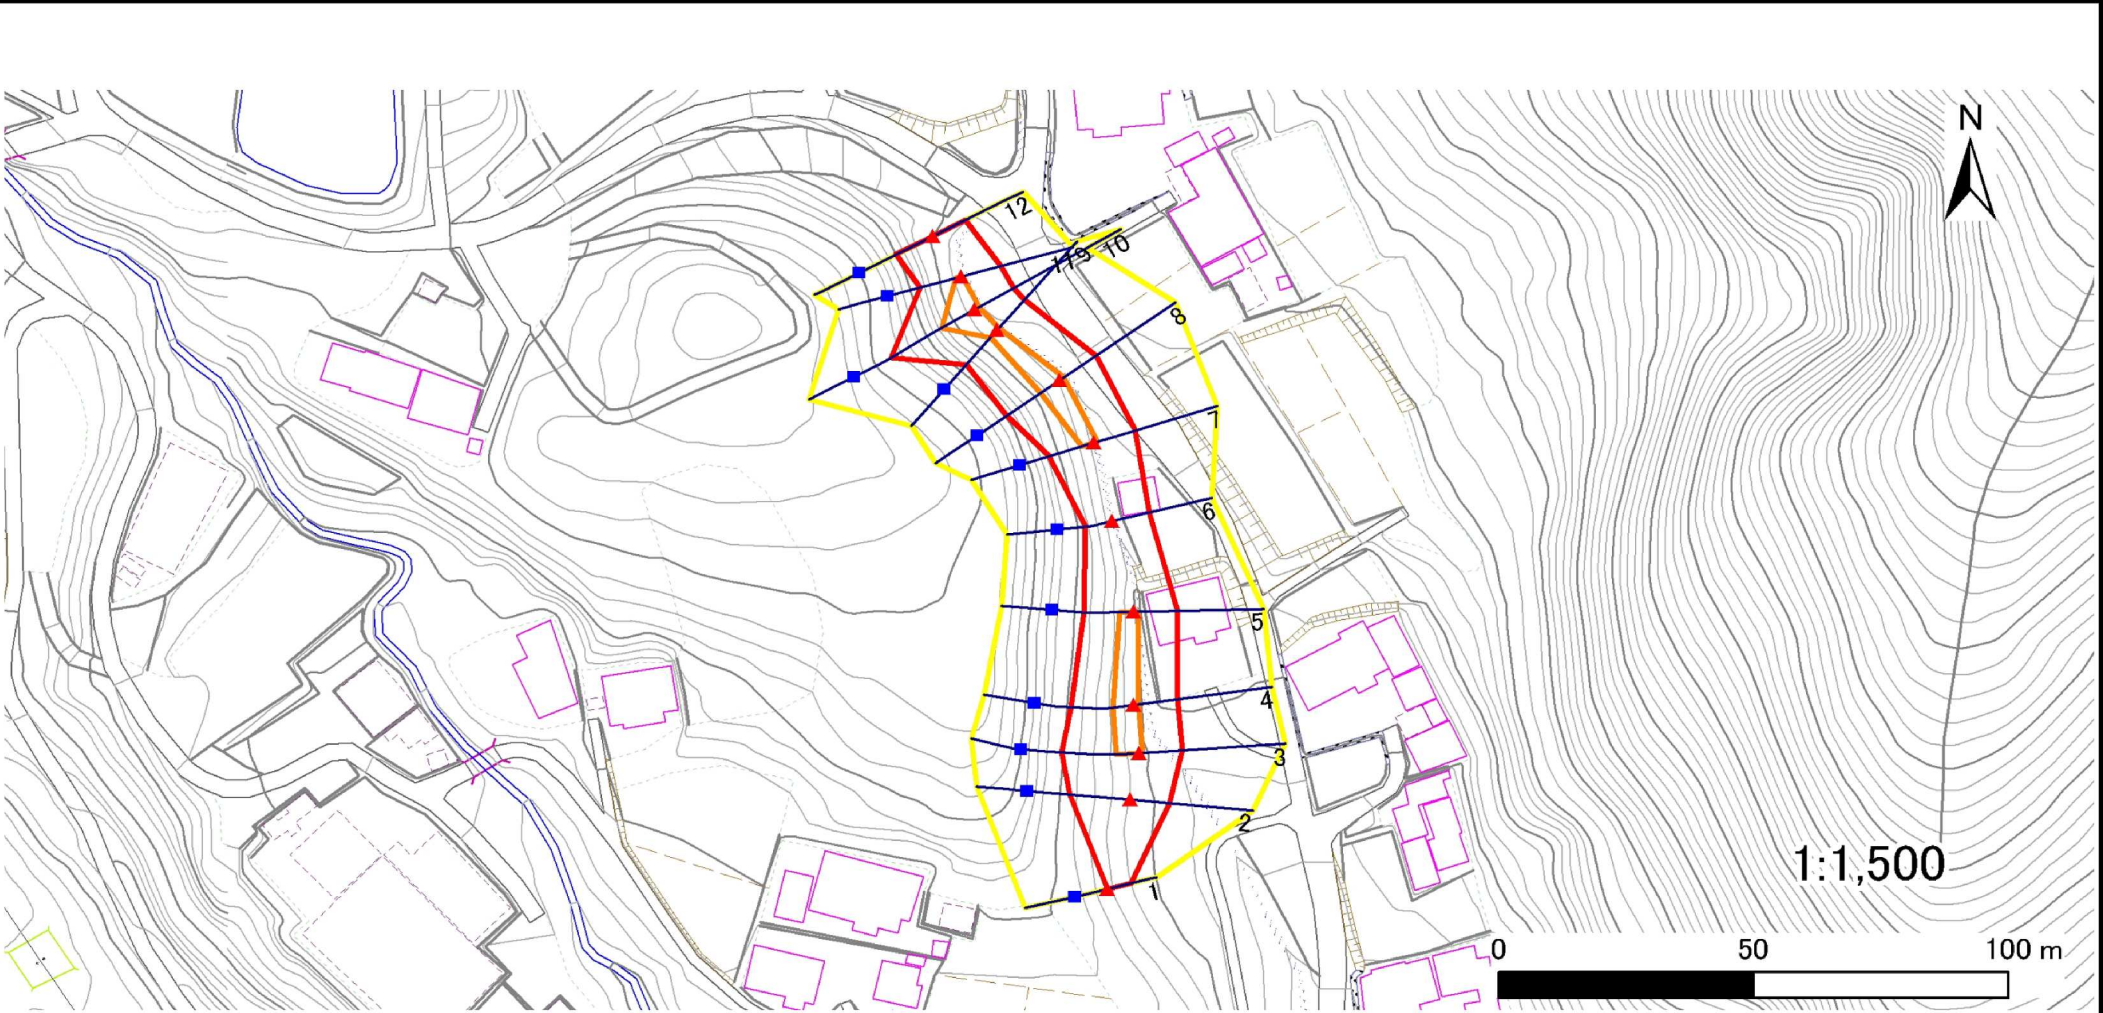

凡例	■ 上端	— 横断測線	— 危害のおそれのある土地の区域	— 土石等の移動による力が100kN/m ² を超える範囲
	▲ 下端		— 著しい危害のおそれのある土地の区域	— 土石等の堆積高が3mを超える範囲

土砂災害警戒区域等の指定の告示に係る図書(その3)

告示番号	
告示年月日	


建築物に作用すると想定される衝撃に関する事項

[illegible]

土砂災害防止に関する基礎調査(急傾斜地の崩壊)

表紙 位置図

自然現象の種類	急傾斜地の崩壊
箇所番号	N501K0022
箇所名	石坂山の1
所在地	遠田郡涌谷町小塚字石坂山
調査機関	宮城県北部土木事務所

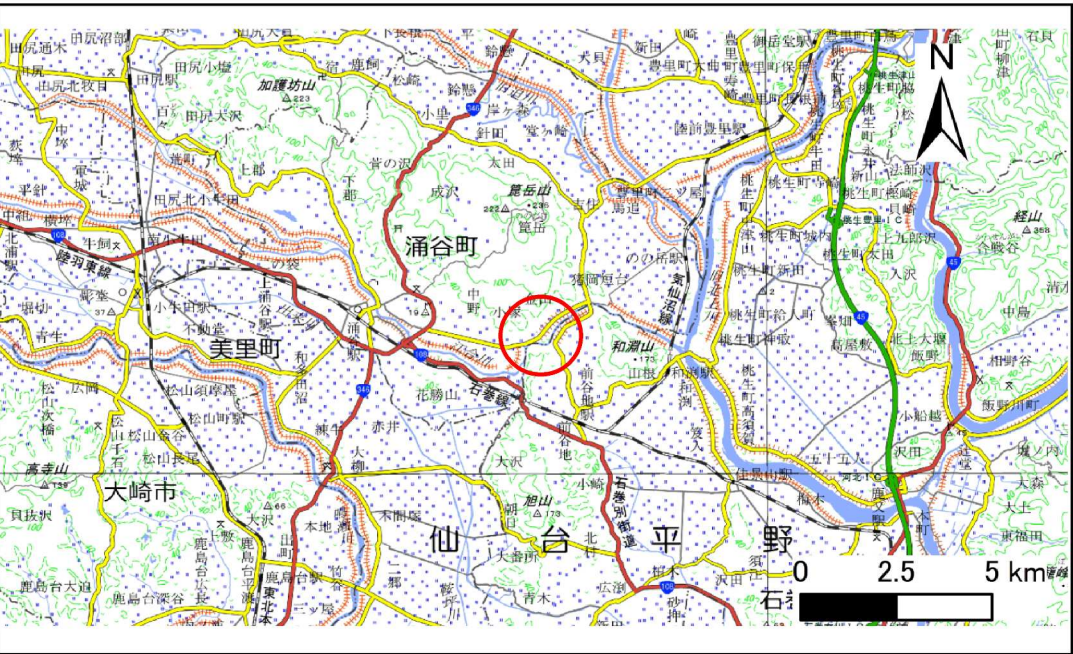

位置図(S=1:200,000)

告示番号	
告示年月日	



概況図(S=1:25,000)


「測量法に基づく国土地理院長承認(複製)R 6JHf 504」「本製品を複製する場合には、国土地理院の長の承認を得なければならない。」

土砂災害警戒区域等の指定の告示に係る図書(その2)

告示番号	
告示年月日	

危害のおそれのある土地、著しい危害のおそれのある土地の設定図

急傾斜地の位置	箇所番号	N501K0022	箇所名	石坂山の1	所在地	遠田郡涌谷町小塚字石坂山	調査年度	令和6年度
---------	------	-----------	-----	-------	-----	--------------	------	-------

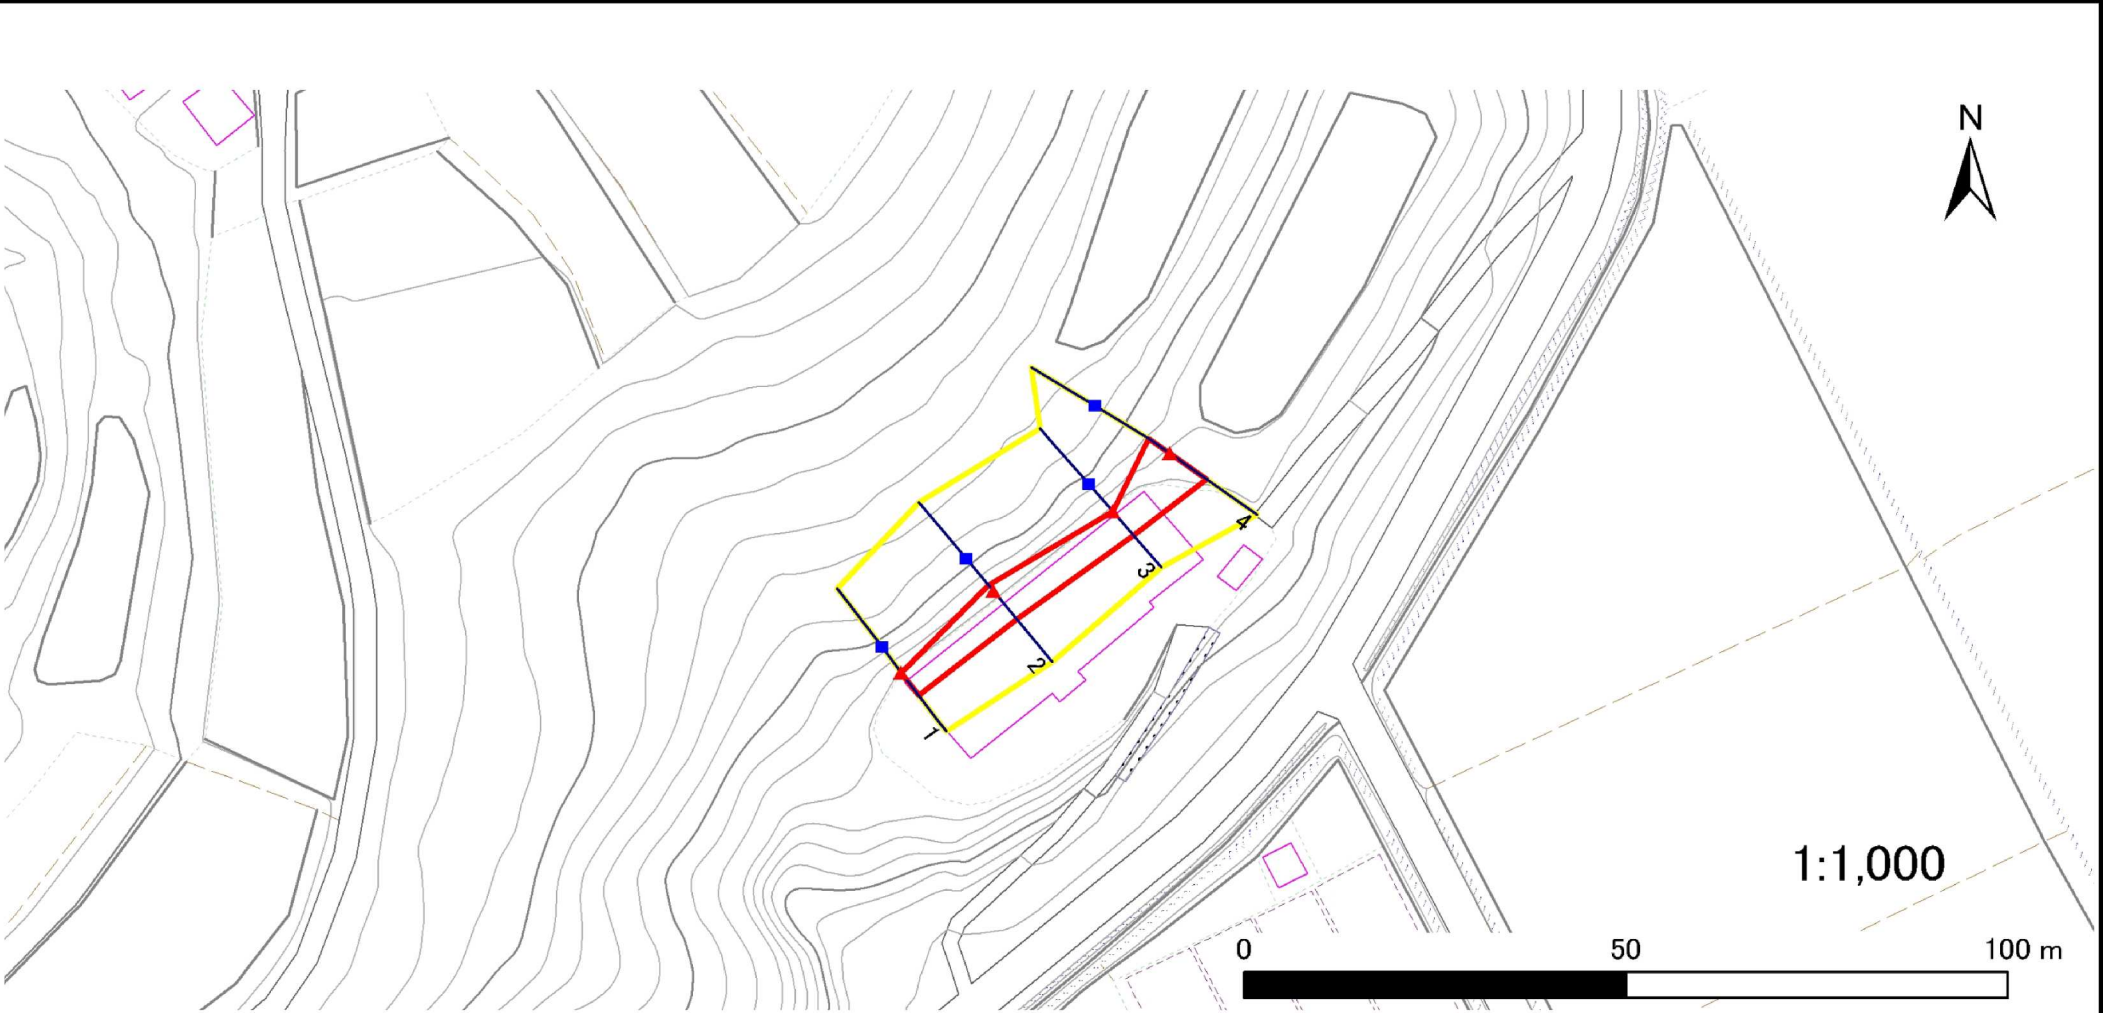

凡例	■ 上端	— 横断測線	— 危害のおそれのある土地の区域	— 土石等の移動による力が100kN/m ² を超える範囲
	▲ 下端		— 著しい危害のおそれのある土地の区域	— 土石等の堆積高が3mを超える範囲

土砂災害警戒区域等の指定の告示に係る図書(その3)

告示番号	
告示年月日	

建築物に作用すると想定される衝撃に関する事項

[illegible]