

土砂災害防止に関する基礎調査(急傾斜地の崩壊)

表紙 位置図

自然現象の種類	急傾斜地の崩壊
箇所番号	N501K0023
箇所名	神楽岡の3
所在地	遠田郡涌谷町簗岳字神楽岡
調査機関	宮城県北部土木事務所



位置図(S=1:200,000)

告示番号	
告示年月日	



概況図(S=1:25,000)

「測量法に基づく国土地理院長承認(複製) R 6JHf 504」「本製品を複製する場合には、国土地理院の長の承認を得なければならない。」


土砂災害警戒区域等の指定の告示に係る図書(その2)

告示番号	
告示年月日	

危害のおそれのある土地、著しい危害のおそれのある土地の設定図

調査年度	令和6年度
------	-------

急傾斜地の位置	箇所番号	N501K0023	箇所名	神楽岡の3	所在地	遠田郡涌谷町箕岳字神楽岡
---------	------	-----------	-----	-------	-----	--------------

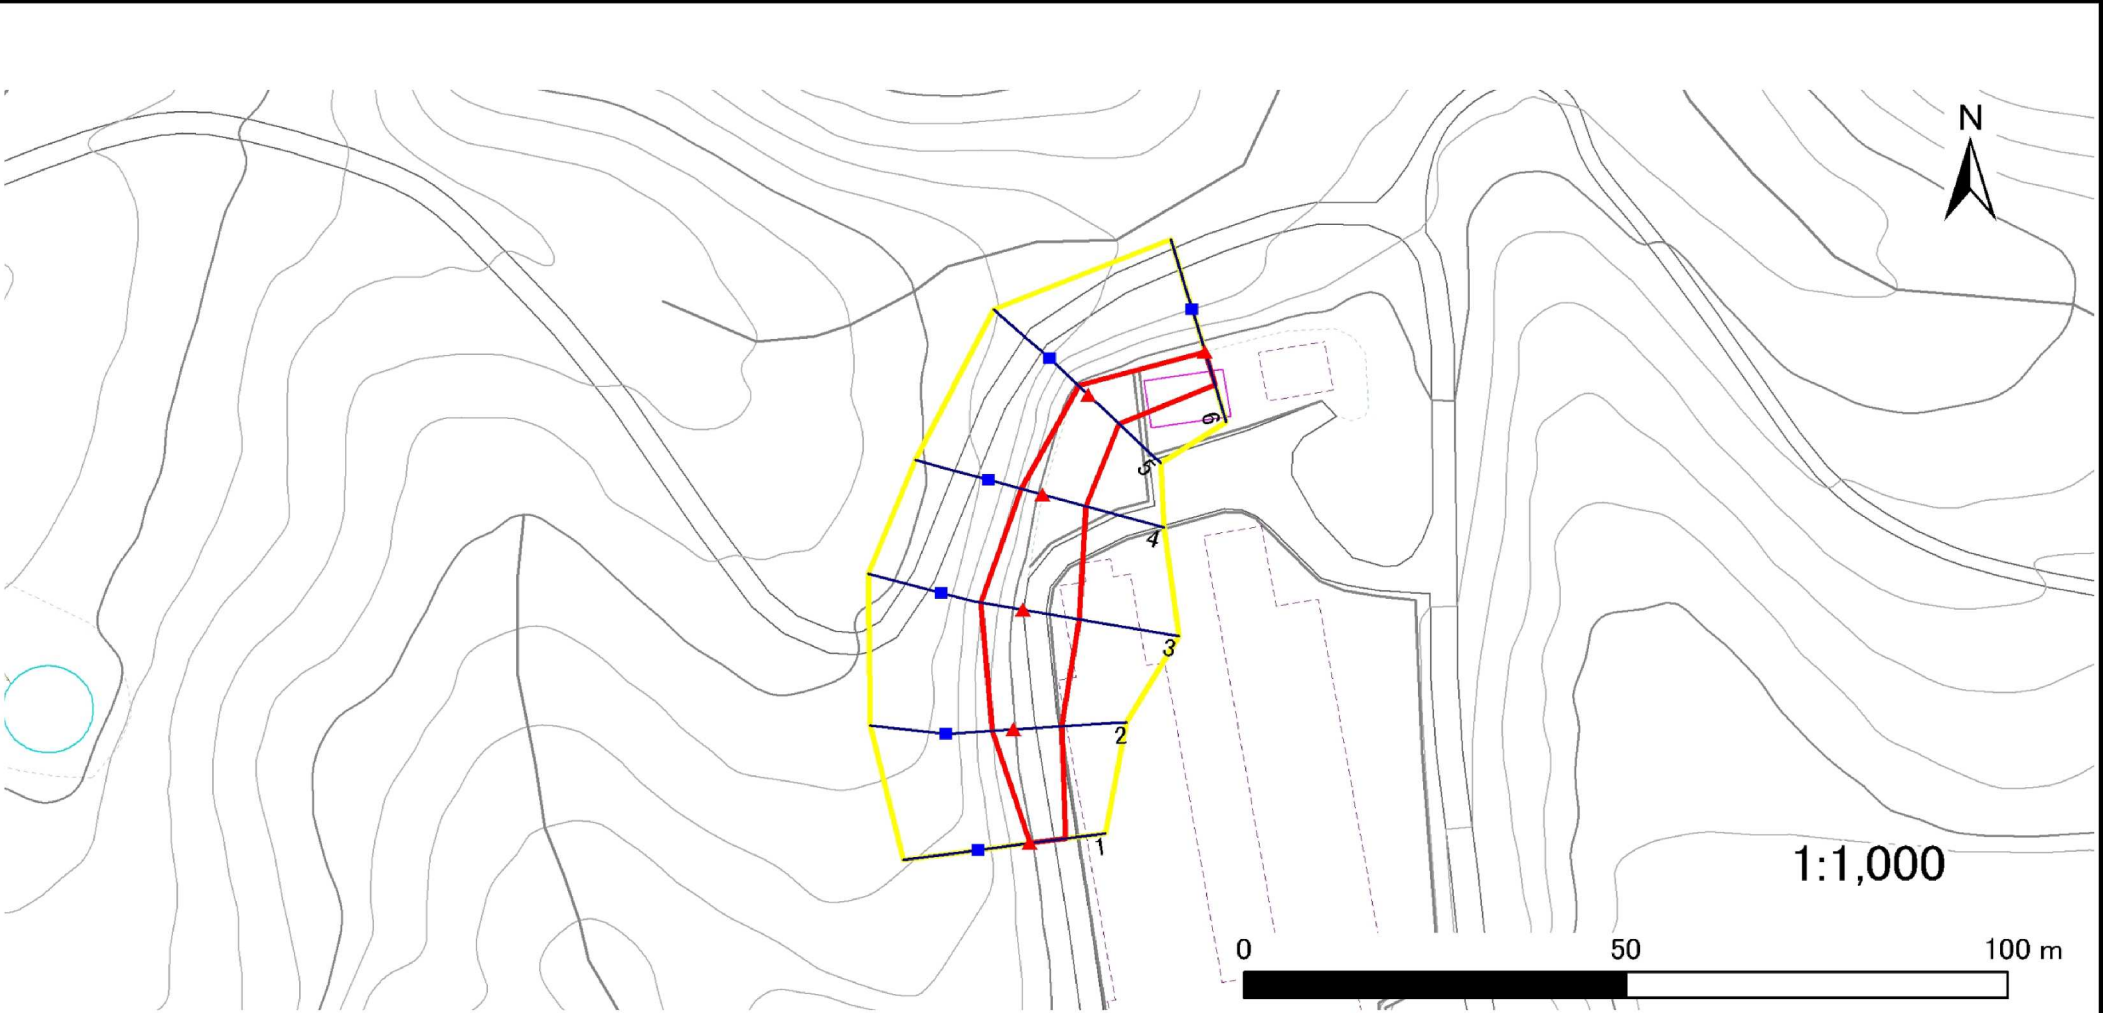

凡例	■ 上端	— 横断測線	▭ 危害のおそれのある土地の区域	▭ 土石等の移動による力が100kN/m ² を超える範囲
	▲ 下端		▭ 著しい危害のおそれのある土地の区域	▭ 土石等の堆積高が3mを超える範囲

土砂災害警戒区域等の指定の告示に係る図書(その3)

告示番号	
告示年月日	

建築物に作用すると想定される衝撃に関する事項


[illegible]

土砂災害防止に関する基礎調査(急傾斜地の崩壊)

表紙 位置図

自然現象の種類	急傾斜地の崩壊
箇所番号	N501K0024
箇所名	石坂山の2
所在地	遠田郡涌谷町小塚字石坂山
調査機関	宮城県北部土木事務所

告示番号	
告示年月日	

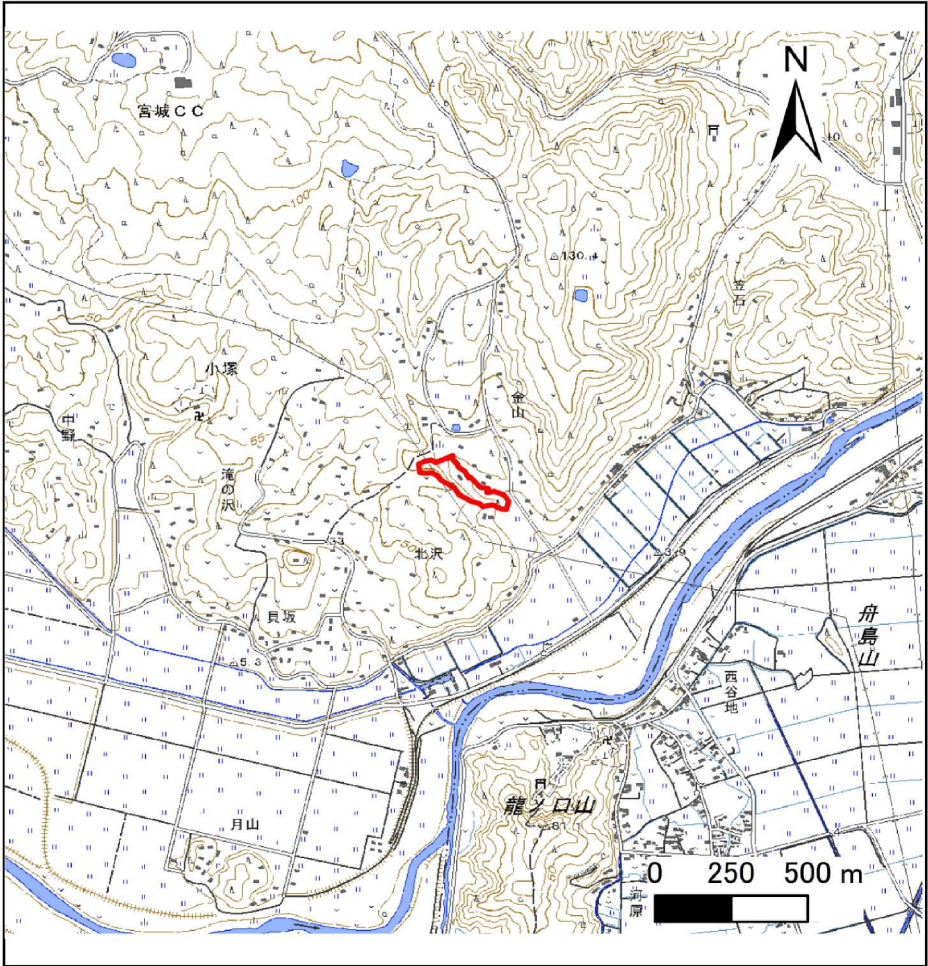

概況図(S=1:25,000)



位置図(S=1:200,000)

「測量法に基づく国土地理院長承認(複製)R 6JHf 504」「本製品を複製する場合には、国土地理院の長の承認を得なければならない。」


土砂災害警戒区域等の指定の告示に係る図書(その2)

告示番号	
告示年月日	

危害のおそれのある土地、著しい危害のおそれのある土地の設定図

調査年度	令和6年度
------	-------

急傾斜地の位置	箇所番号	N501K0024	箇所名	石坂山の2	所在地	遠田郡涌谷町小塚字石坂山
---------	------	-----------	-----	-------	-----	--------------

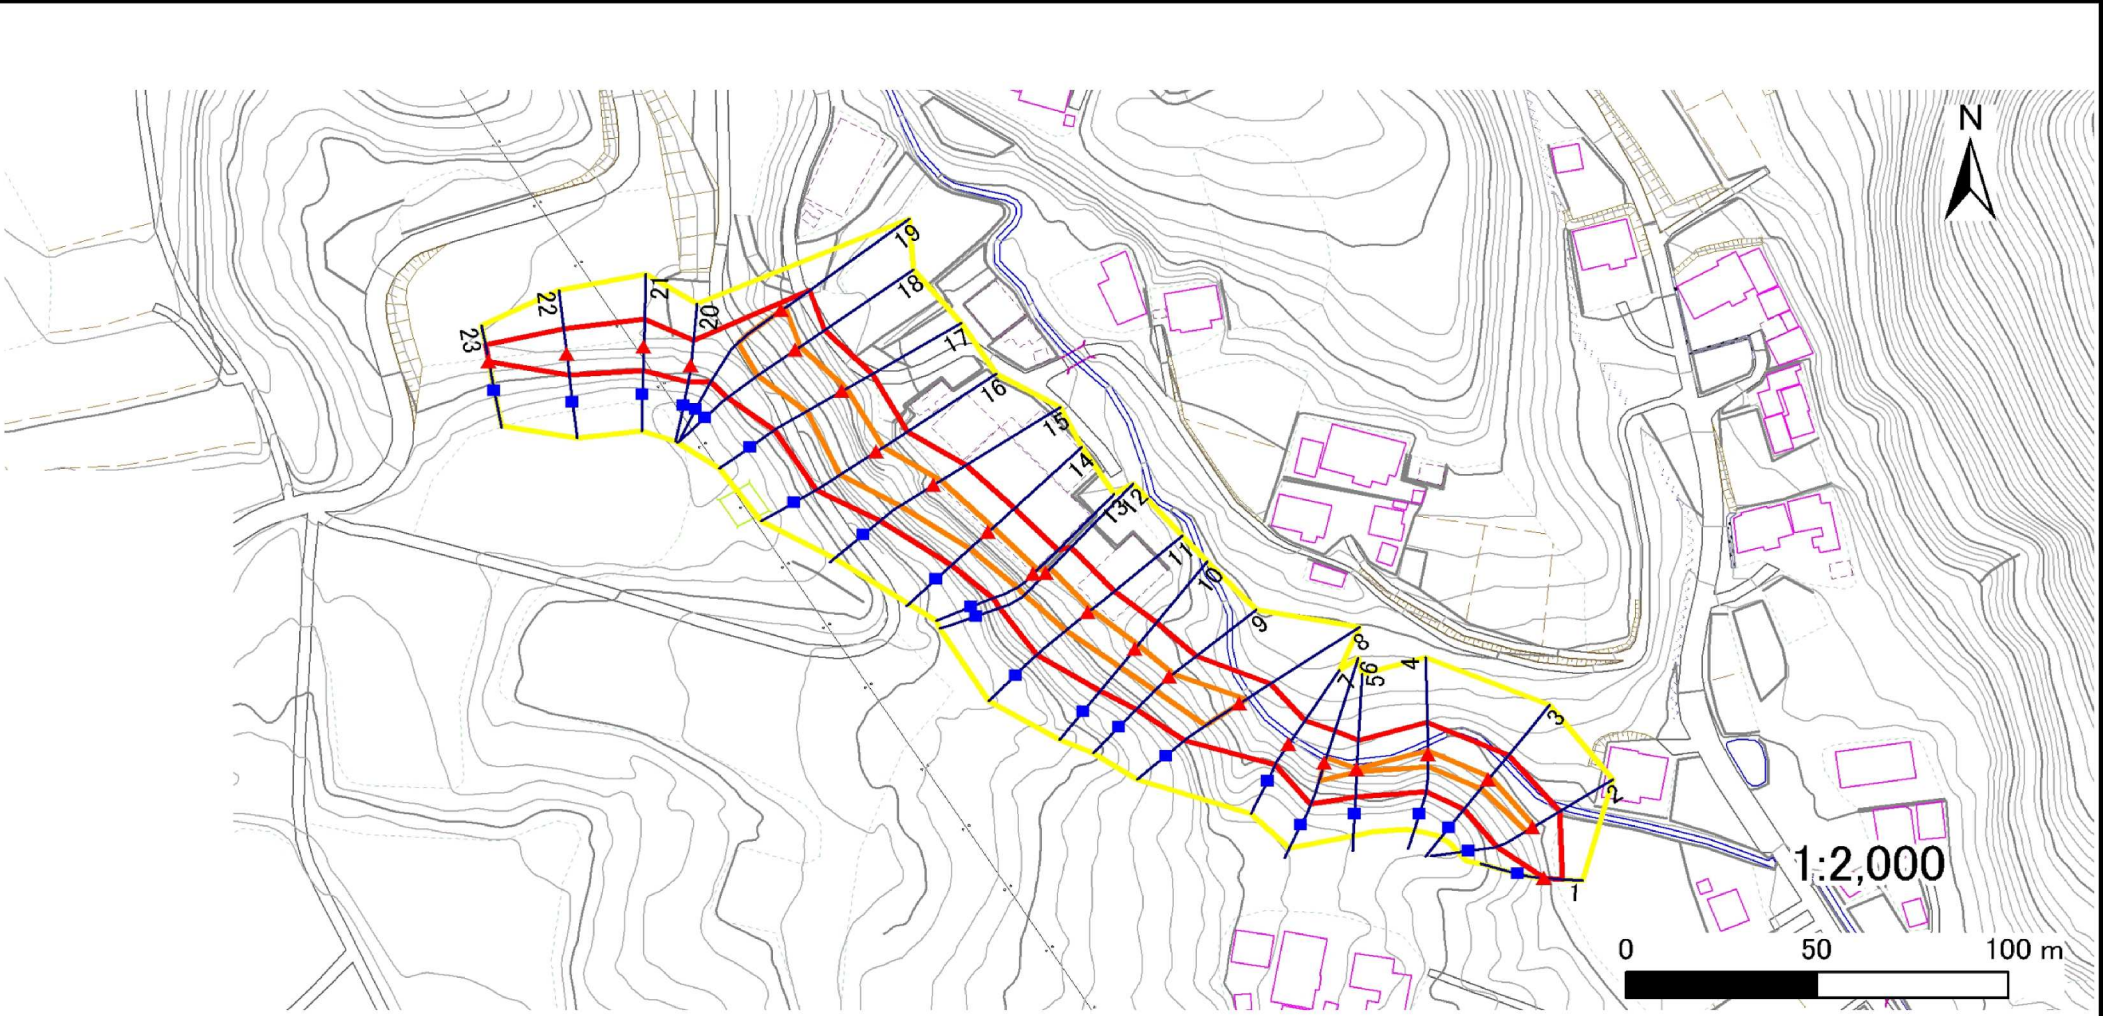

凡例	■ 上端	— 横断測線	— 危害のおそれのある土地の区域	— 土石等の移動による力が100kN/m ² を超える範囲
	▲ 下端		— 著しい危害のおそれのある土地の区域	— 土石等の堆積高が3mを超える範囲

土砂災害警戒区域等の指定の告示に係る図書(その3)

告示番号	
告示年月日	

建築物に作用すると想定される衝撃に関する事項


急傾斜地の位置		箇所番号		N501K0024		箇所名		石坂山の2		所在地		遠田郡涌谷町小塚字石坂山					
横断測線の区間	土石等の移動により建築物の地上部に作用すると想定される力				土石等の堆積により建築物の地上部に作用すると想定される力				横断測線の区間	土石等の移動により建築物の地上部に作用すると想定される力				土石等の堆積により建築物の地上部に作用すると想定される力			
	土石等の(移動)高さが1m以下の場合、土石等の移動による力が100kN/m ² を超える区域		それ以外の区域		土石等の堆積の高さが3mを超える区域		それ以外の区域			土石等の(移動)高さが1m以下の場合、土石等の移動による力が100kN/m ² を超える区域		それ以外の区域		土石等の堆積の高さが3mを超える区域		それ以外の区域	
	力の大きさのうち最大のもの (kN/m ²)	土石等の高さ (m)	力の大きさのうち最大のもの (kN/m ²)	土石等の高さ (m)	力の大きさのうち最大のもの (kN/m ²)	土石等の高さ (m)	力の大きさのうち最大のもの (kN/m ²)	土石等の高さ (m)		力の大きさのうち最大のもの (kN/m ²)	土石等の高さ (m)	力の大きさのうち最大のもの (kN/m ²)	土石等の高さ (m)	力の大きさのうち最大のもの (kN/m ²)	土石等の高さ (m)	力の大きさのうち最大のもの (kN/m ²)	土石等の高さ (m)
1 ～ 2	-	-	100.00	1.00	-	-	10.46	2.07	～								
2 ～ 3	112.58	1.00	100.00	1.00	-	-	11.17	2.21	～								
3 ～ 4	113.82	1.00	100.00	1.00	-	-	11.30	2.24	～								
4 ～ 5	113.82	1.00	100.00	1.00	-	-	12.78	2.53	～								
5 ～ 6	120.78	1.00	100.00	1.00	-	-	12.78	2.53	～								
6 ～ 7	-	-	100.00	1.00	-	-	12.70	2.51	～								
7 ～ 8	-	-	100.00	1.00	-	-	12.70	2.51	～								
8 ～ 9	133.47	1.00	100.00	1.00	-	-	11.98	2.37	～								
9 ～ 10	119.42	1.00	100.00	1.00	-	-	11.33	2.24	～								
10 ～ 11	118.94	1.00	100.00	1.00	-	-	11.33	2.24	～								
11 ～ 12	126.26	1.00	100.00	1.00	-	-	11.70	2.31	～								
12 ～ 13	126.26	1.00	100.00	1.00	-	-	12.11	2.40	～								
13 ～ 14	126.45	1.00	100.00	1.00	-	-	12.70	2.51	～								
14 ～ 15	135.86	1.00	100.00	1.00	-	-	12.70	2.51	～								
15 ～ 16	135.86	1.00	100.00	1.00	-	-	12.44	2.46	～								
16 ～ 17	132.38	1.00	100.00	1.00	-	-	11.65	2.31	～								
17 ～ 18	124.23	1.00	100.00	1.00	-	-	10.94	2.16	～								
18 ～ 19	124.23	1.00	100.00	1.00	-	-	12.17	2.41	～								
19 ～ 20	-	-	100.00	1.00	-	-	12.17	2.41	～								
20 ～ 21	-	-	96.67	1.00	-	-	8.71	1.72	～								
21 ～ 22	-	-	96.67	1.00	-	-	8.67	1.72	～								
22 ～ 23	-	-	88.24	1.00	-	-	8.22	1.63	～								
～									～								
～									～								
～									～								
～									～								
～									～								

土砂災害防止に関する基礎調査(急傾斜地の崩壊)

表紙 位置図

告示番号	
告示年月日	

自然現象の種類	急傾斜地の崩壊
箇所番号	N501K0026
箇所名	庭ヶ崎
所在地	遠田郡涌谷町太田字庭ヶ崎
調査機関	宮城県北部土木事務所

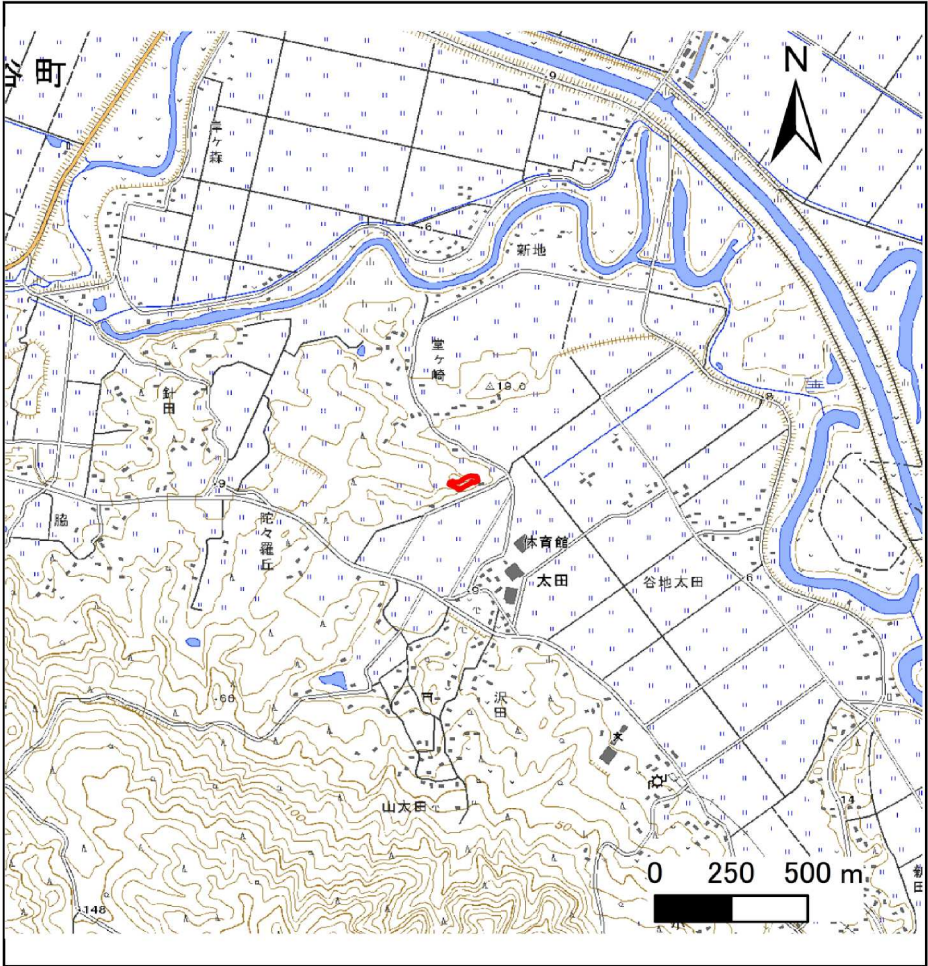

概況図(S=1:25,000)



位置図(S=1:200,000)


「測量法に基づく国土地理院長承認(複製) R 6JHf 504」「本製品を複製する場合には、国土地理院の長の承認を得なければならない。」

土砂災害警戒区域等の指定の告示に係る図書(その2)

告示番号	
告示年月日	

危害のおそれのある土地、著しい危害のおそれのある土地の設定図

急傾斜地の位置	箇所番号	N501K0026	箇所名	庭ヶ崎	所在地	遠田郡涌谷町太田字庭ヶ崎	調査年度	令和6年度
---------	------	-----------	-----	-----	-----	--------------	------	-------

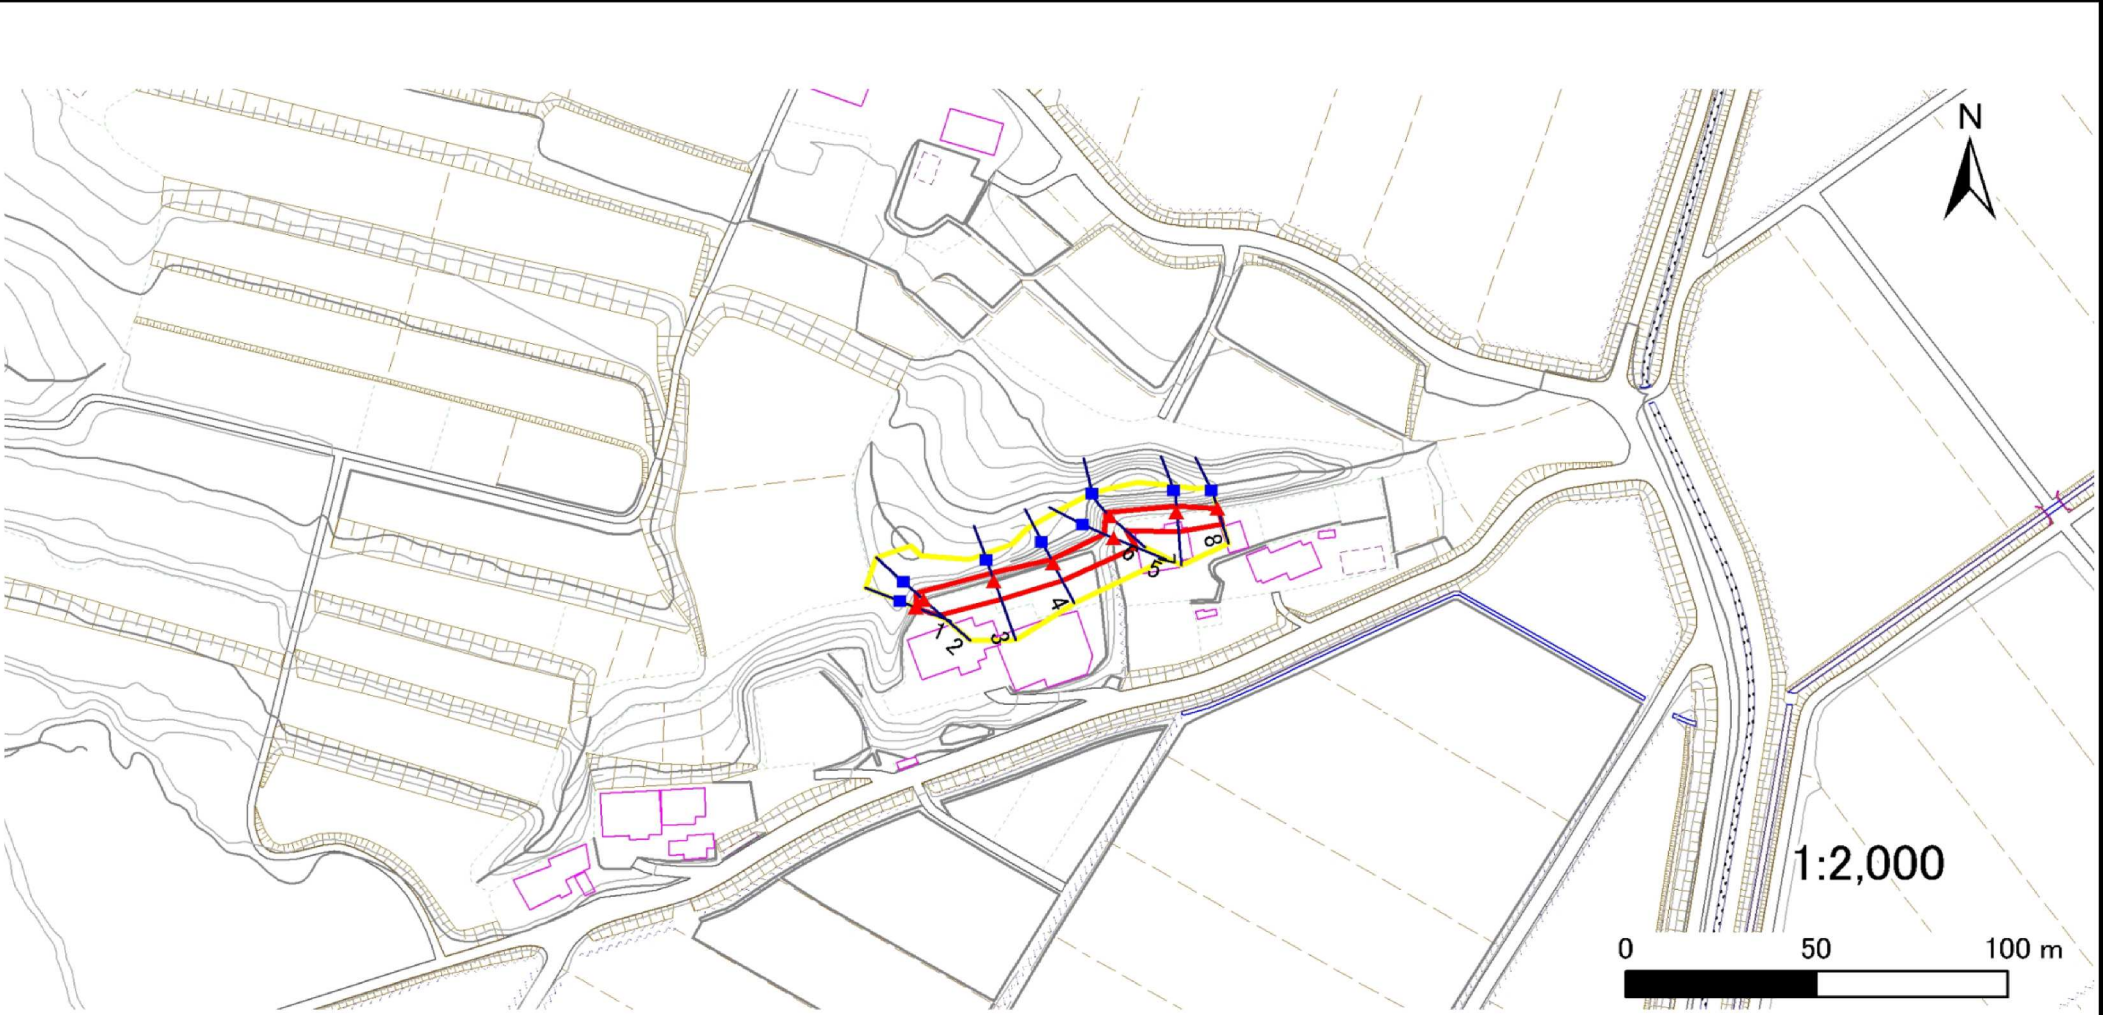

凡例	■ 上端	— 横断測線	— 危害のおそれのある土地の区域	— 土石等の移動による力が100kN/m ² を超える範囲
	▲ 下端		— 著しい危害のおそれのある土地の区域	— 土石等の堆積高が3mを超える範囲

土砂災害警戒区域等の指定の告示に係る図書(その3)

告示番号	
告示年月日	

建築物に作用すると想定される衝撃に関する事項


[illegible]

土砂災害防止に関する基礎調査(急傾斜地の崩壊)


表紙 位置図

告示番号	
告示年月日	

自然現象の種類	急傾斜地の崩壊
箇所番号	N501K0027
箇所名	神楽岡の4
所在地	遠田郡涌谷町簗岳字神楽岡
調査機関	宮城県北部土木事務所

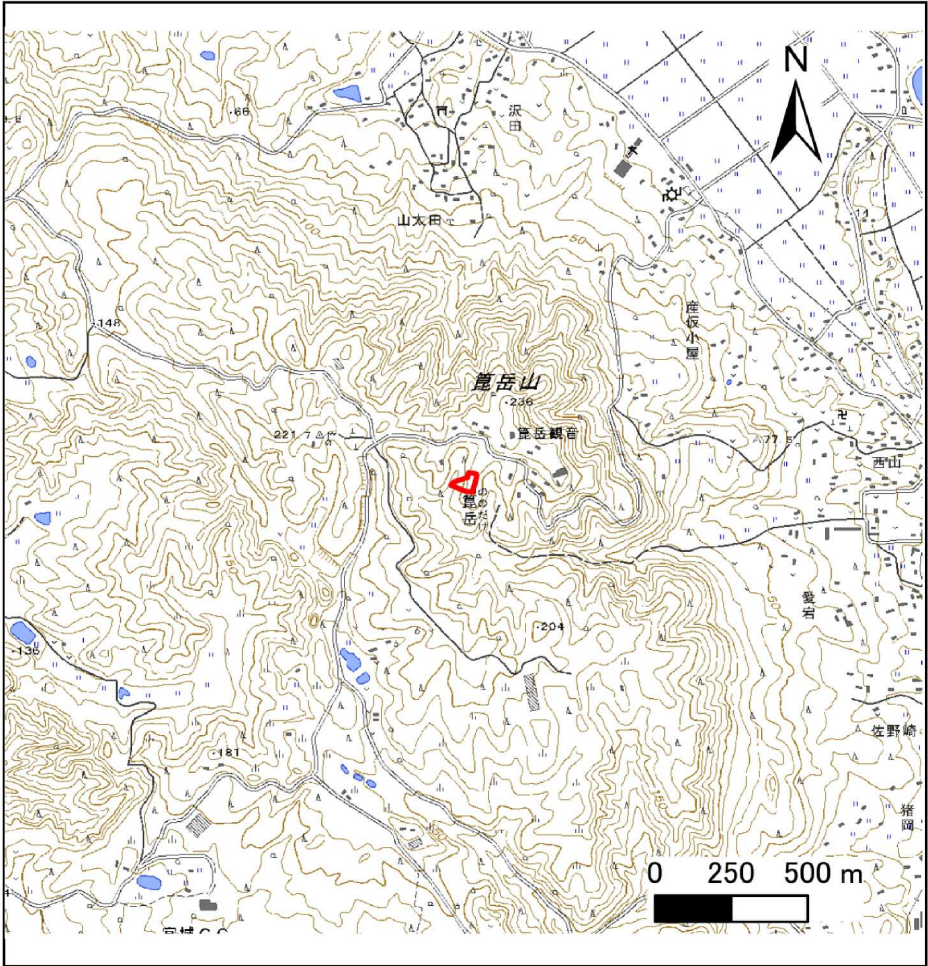

概況図(S=1:25,000)

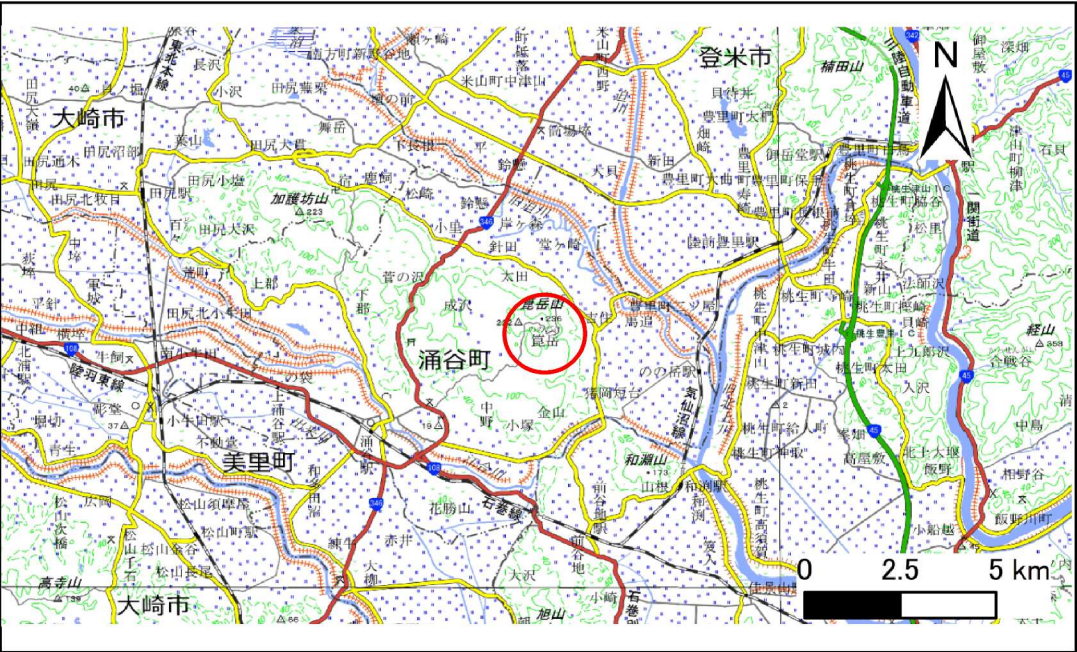

位置図(S=1:200,000)

「測量法に基づく国土地理院長承認(複製)R 6JHf 504」「本製品を複製する場合には、国土地理院の長の承認を得なければならない。」


土砂災害警戒区域等の指定の告示に係る図書(その2)

告示番号	
告示年月日	

危害のおそれのある土地、著しい危害のおそれのある土地の設定図

調査年度	令和6年度
------	-------

急傾斜地の位置	箇所番号	N501K0027	箇所名	神楽岡の4	所在地	遠田郡涌谷町箕岳字神楽岡
---------	------	-----------	-----	-------	-----	--------------

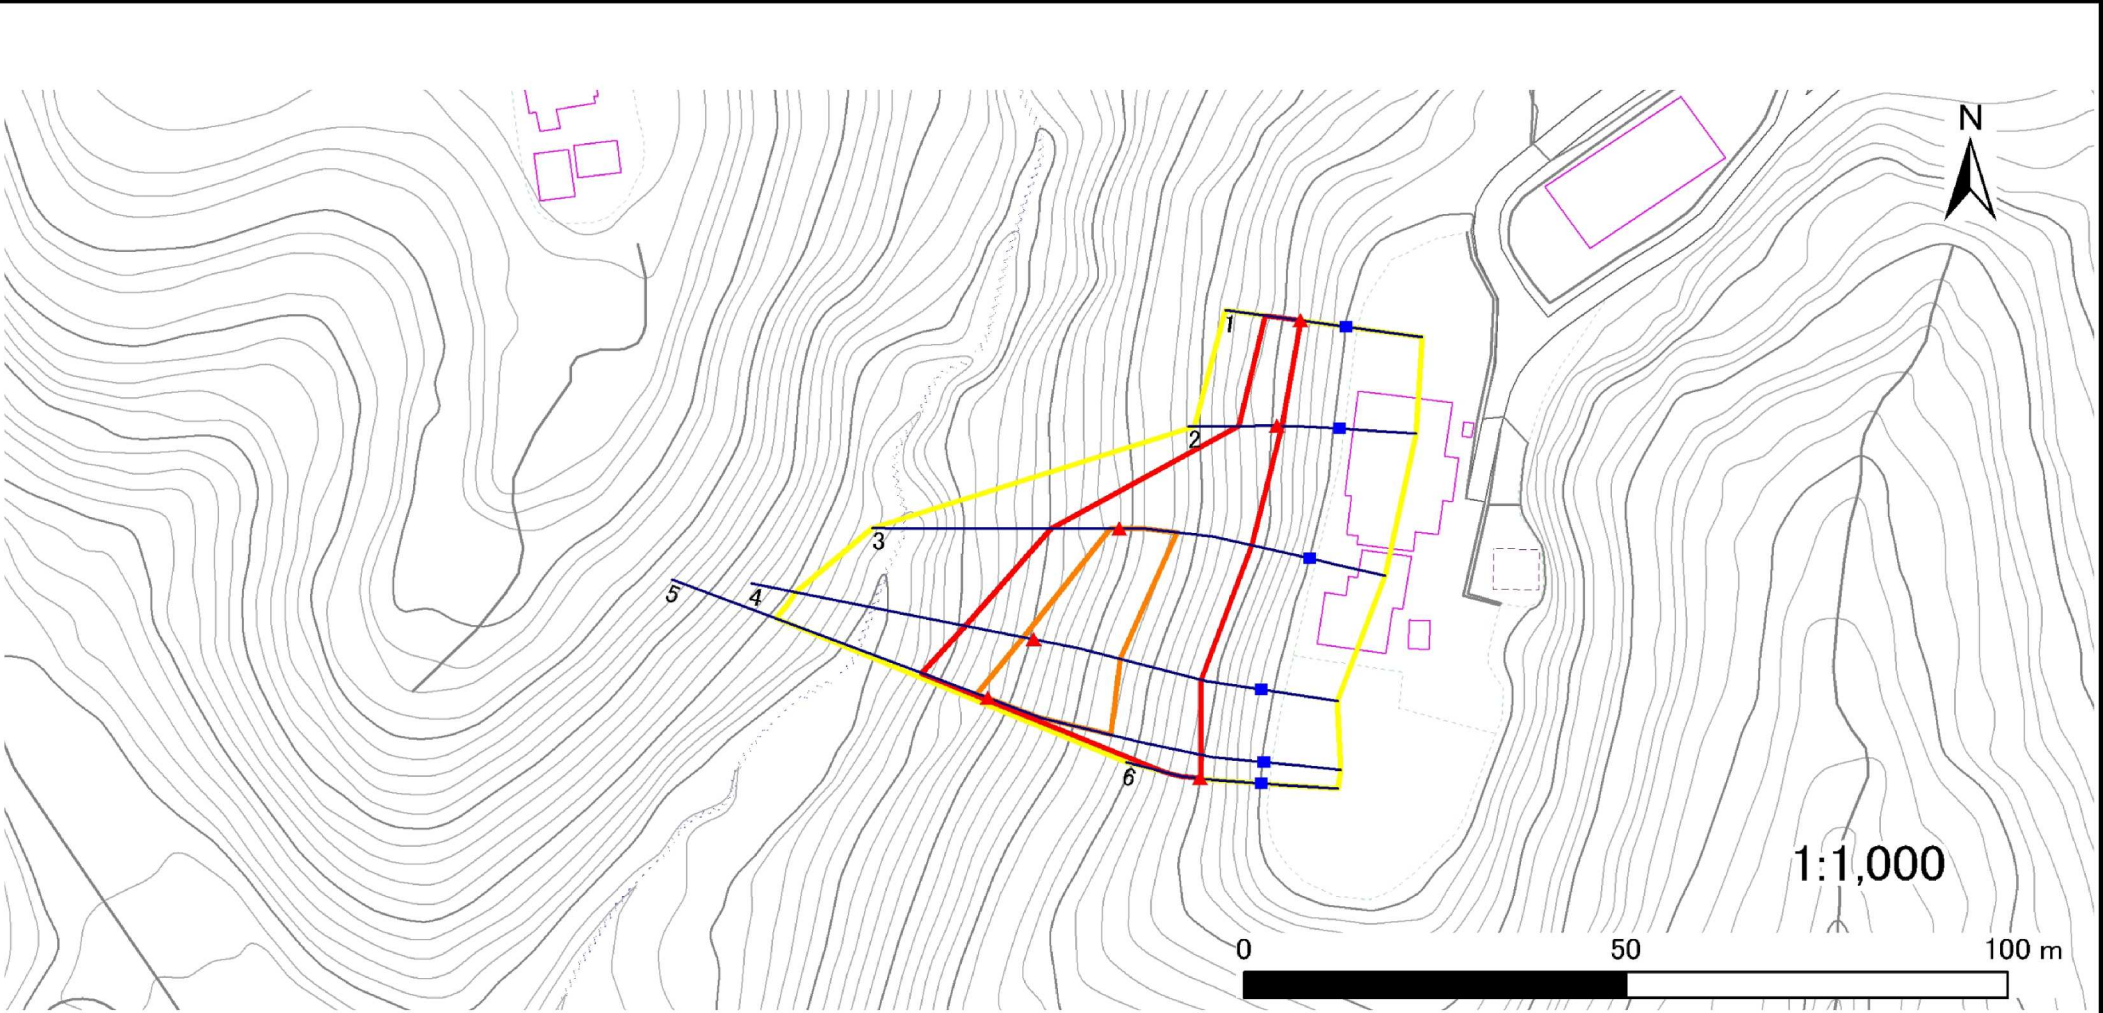

凡例	■ 上端	— 横断測線	— 危害のおそれのある土地の区域	— 土石等の移動による力が100kN/m ² を超える範囲
	▲ 下端		— 著しい危害のおそれのある土地の区域	— 土石等の堆積高が3mを超える範囲

土砂災害警戒区域等の指定の告示に係る図書(その3)

告示番号	
告示年月日	

建築物に作用すると想定される衝撃に関する事項

[illegible]