

土砂災害防止に関する基礎調査(急傾斜地の崩壊)


表紙 位置図

自然現象の種類	急傾斜地の崩壊
箇所番号	N501K0096-2
箇所名	福沢の8
所在地	遠田郡涌谷町涌谷字福沢
調査機関	宮城県北部土木事務所

告示番号	
告示年月日	



概況図(S=1:25,000)

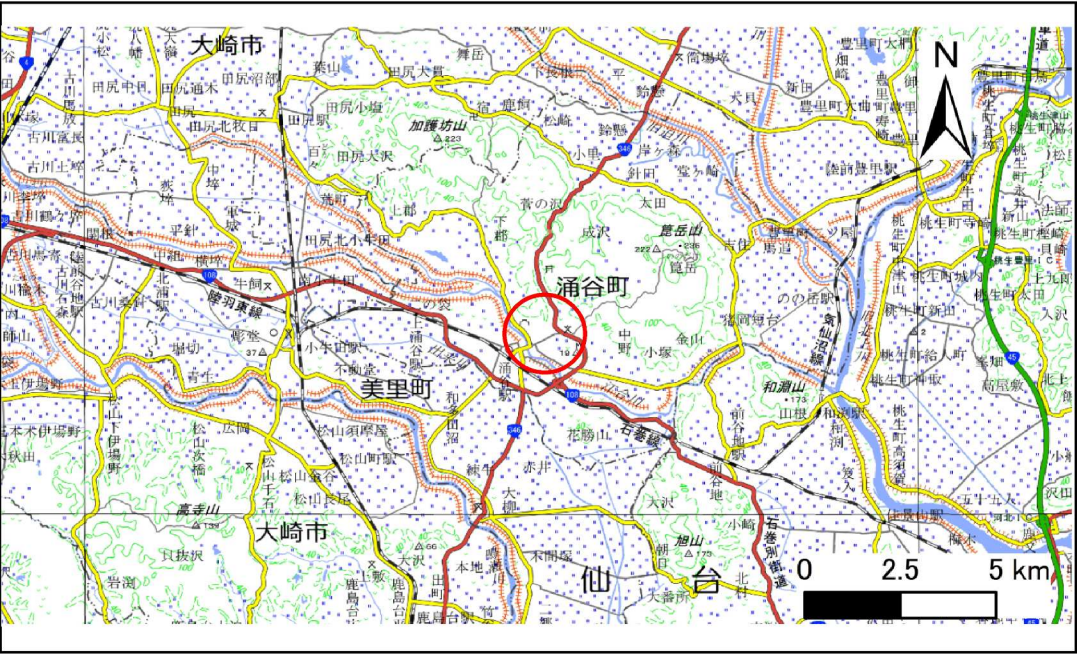

位置図(S=1:200,000)

「測量法に基づく国土地理院長承認(複製)R 6JHf 504」本製品を複製する場合には、国土地理院の長の承認を得なければならない。」


土砂災害警戒区域等の指定の告示に係る図書(その2)

告示番号	
告示年月日	

危害のおそれのある土地、著しい危害のおそれのある土地の設定図

調査年度	令和6年度
------	-------

急傾斜地の位置	箇所番号	N501K0096-2	箇所名	福沢の8	所在地	遠田郡涌谷町涌谷字福沢
---------	------	-------------	-----	------	-----	-------------

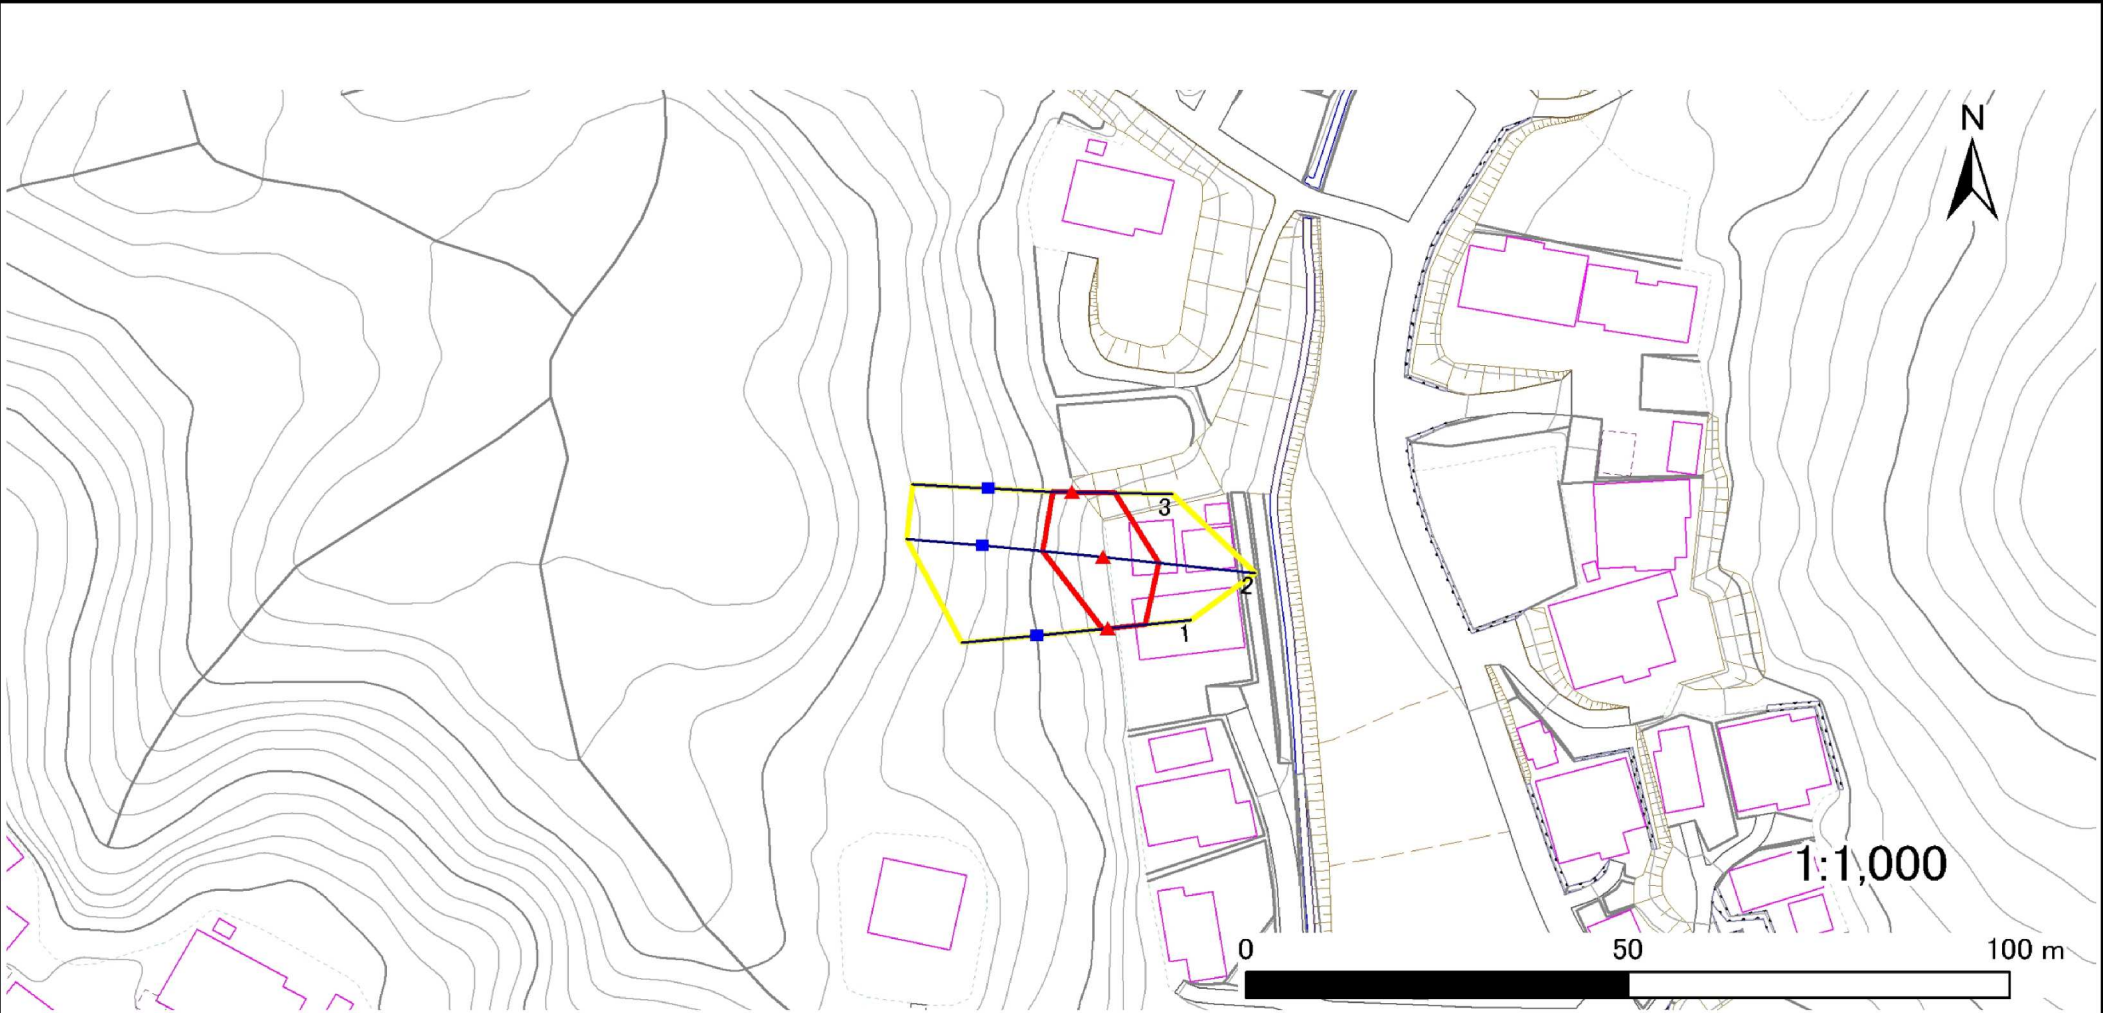

凡例	■ 上端	— 横断測線	▭ 危害のおそれのある土地の区域	▭ 土石等の移動による力が100kN/m ² を超える範囲
	▲ 下端		▭ 著しい危害のおそれのある土地の区域	▭ 土石等の堆積高が3mを超える範囲

土砂災害警戒区域等の指定の告示に係る図書(その3)

告示番号	
告示年月日	

建築物に作用すると想定される衝撃に関する事項


[illegible]

土砂災害防止に関する基礎調査(急傾斜地の崩壊)


表紙 位置図

告示番号	
告示年月日	

自然現象の種類	急傾斜地の崩壊
箇所番号	N501K0101
箇所名	八幡山の1-1
所在地	遠田郡涌谷町涌谷字八幡山
調査機関	宮城県北部土木事務所

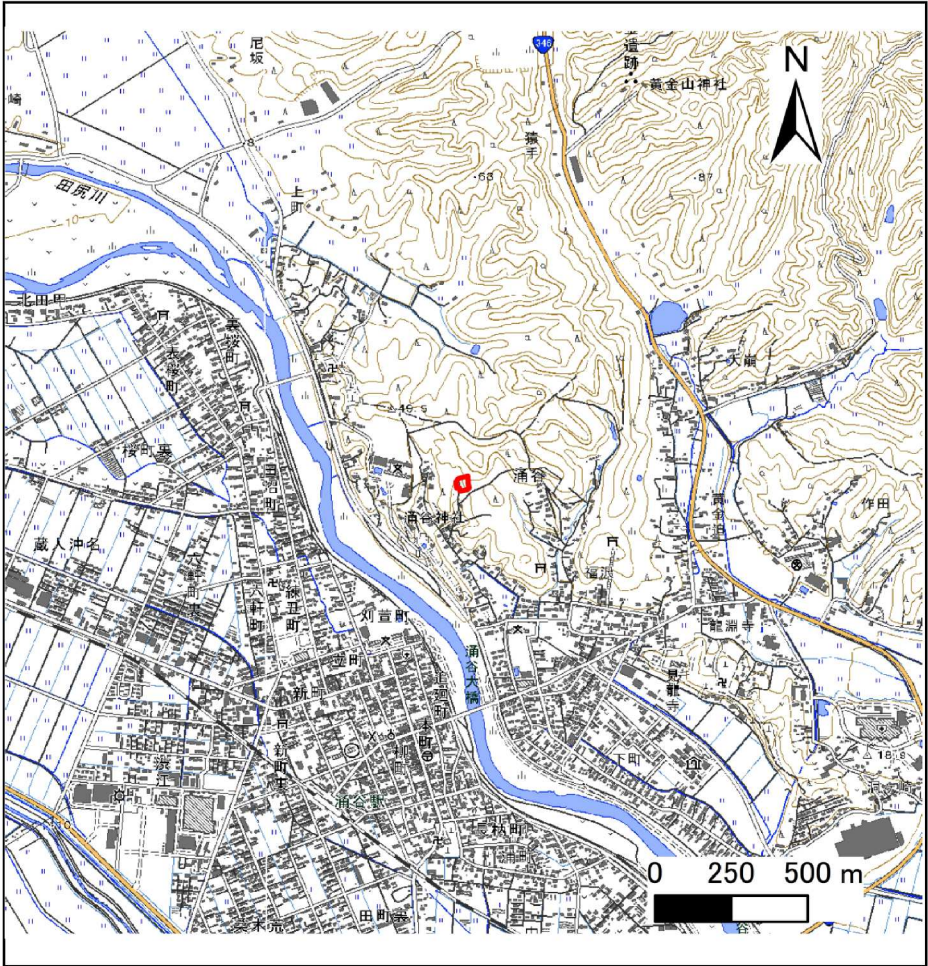

概況図(S=1:25,000)

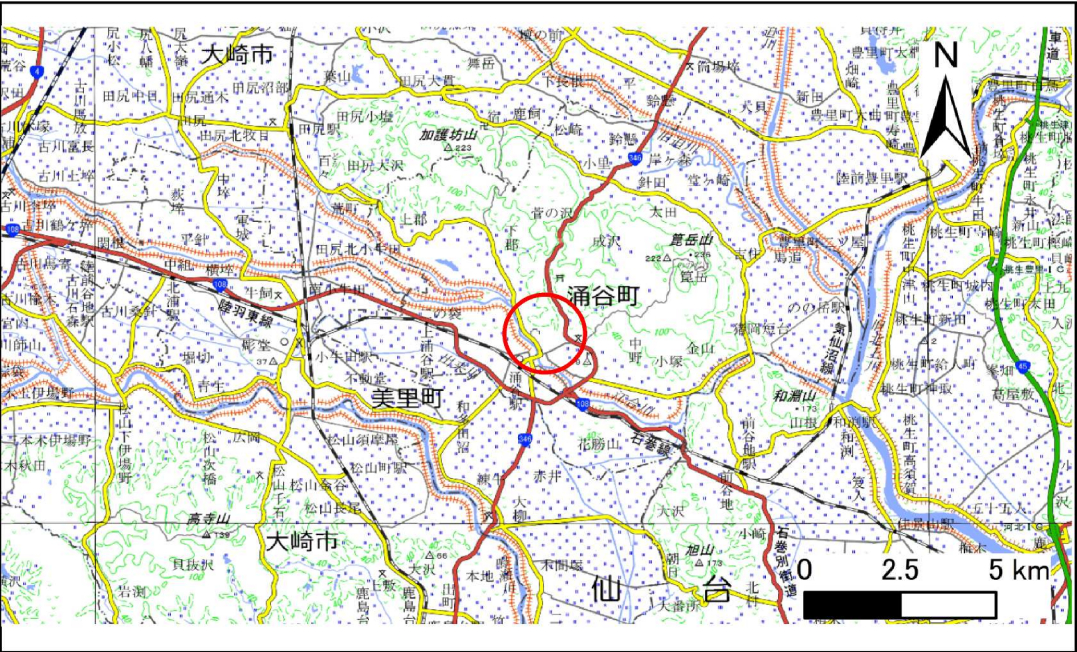

位置図(S=1:200,000)

「測量法に基づく国土地理院長承認(複製)R 6JHf 504」「本製品を複製する場合には、国土地理院の長の承認を得なければならない。」


土砂災害警戒区域等の指定の告示に係る図書(その2)

告示番号	
告示年月日	

危害のおそれのある土地、著しい危害のおそれのある土地の設定図

調査年度	令和6年度
------	-------

急傾斜地の位置	箇所番号	N501K0101	箇所名	八幡山の1-1	所在地	遠田郡涌谷町涌谷字八幡山
---------	------	-----------	-----	---------	-----	--------------

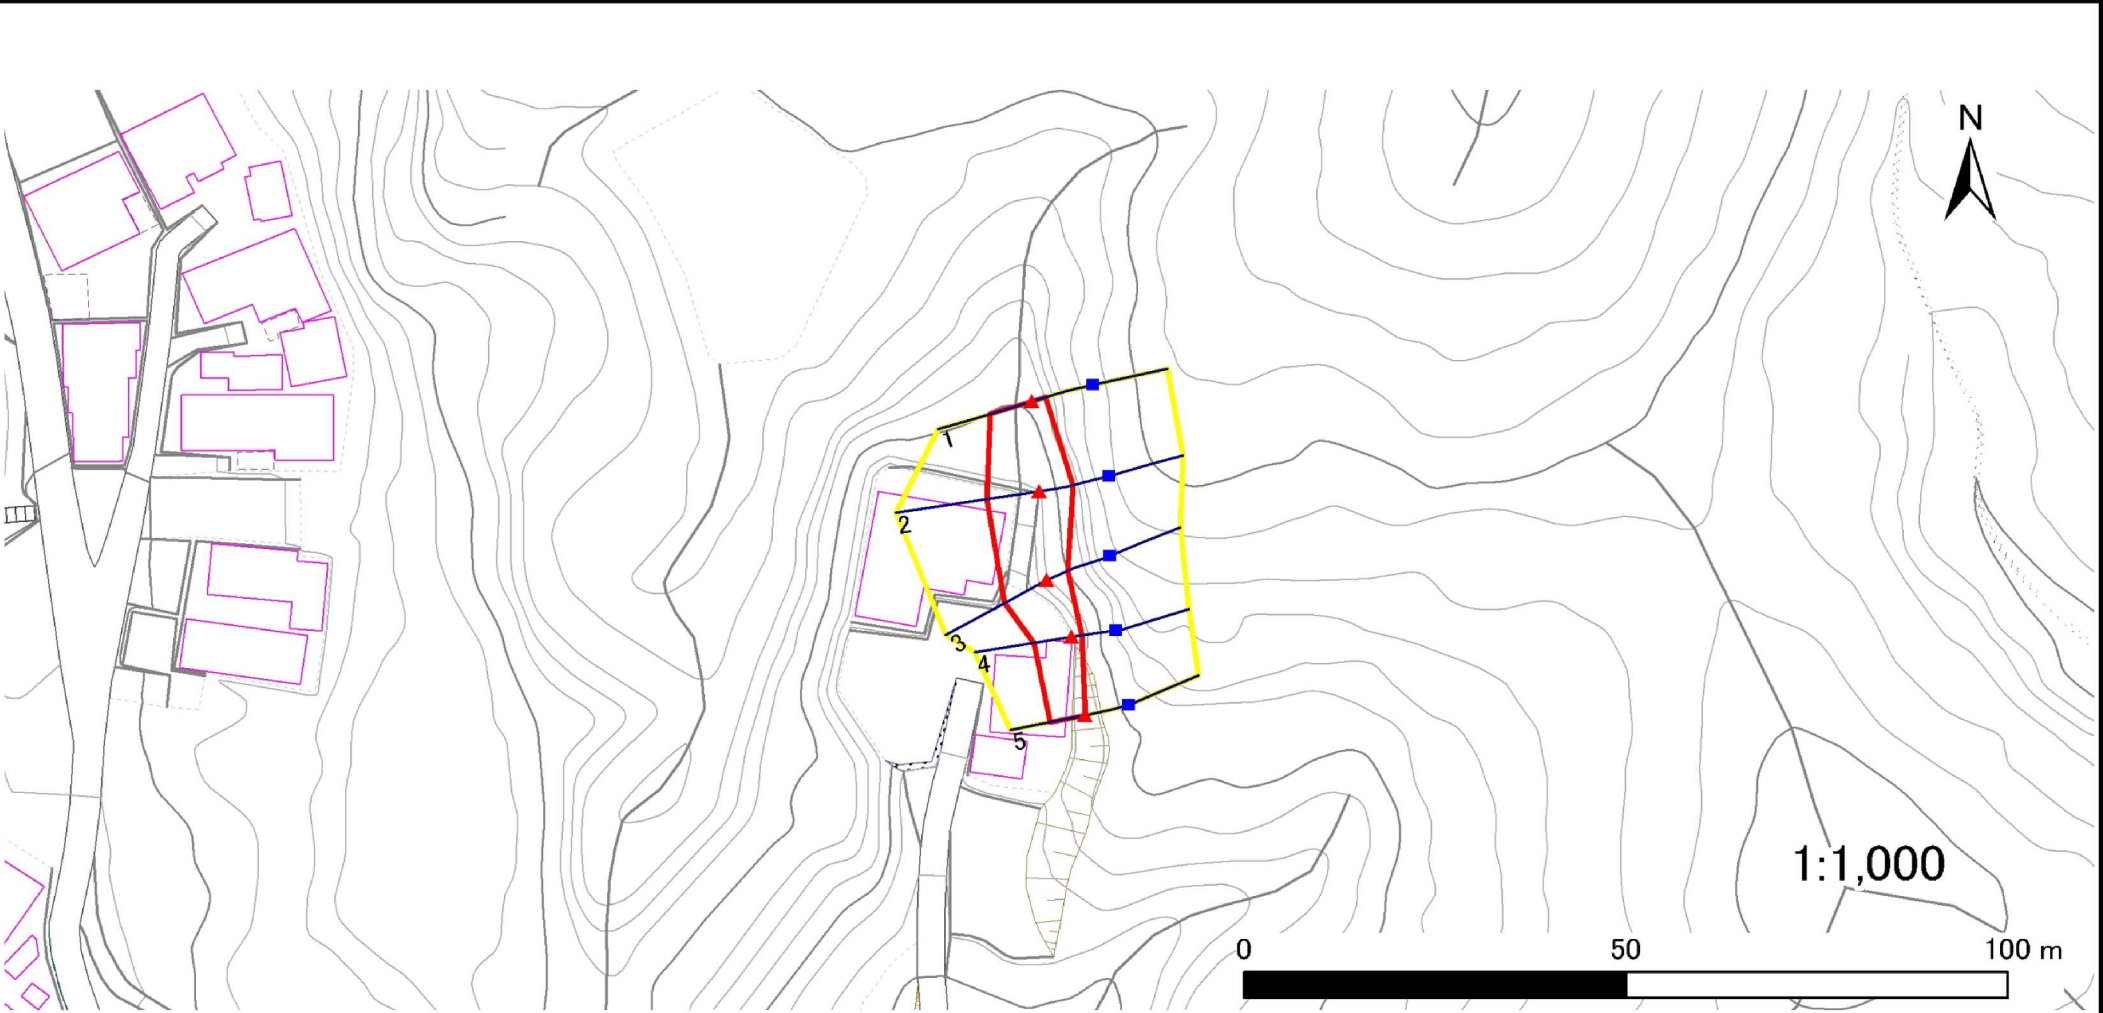

凡例	■ 上端	— 横断測線	— 危害のおそれのある土地の区域	— 土石等の移動による力が100kN/m ² を超える範囲
	▲ 下端		— 著しい危害のおそれのある土地の区域	— 土石等の堆積高が3mを超える範囲

土砂災害警戒区域等の指定の告示に係る図書(その3)

告示番号	
告示年月日	

建築物に作用すると想定される衝撃に関する事項


[illegible]

土砂災害防止に関する基礎調査(急傾斜地の崩壊)

表紙 位置図

告示番号	
告示年月日	

自然現象の種類	急傾斜地の崩壊
箇所番号	N501K0103
箇所名	八幡山の1-2
所在地	遠田郡涌谷町涌谷字八幡山
調査機関	宮城県北部土木事務所

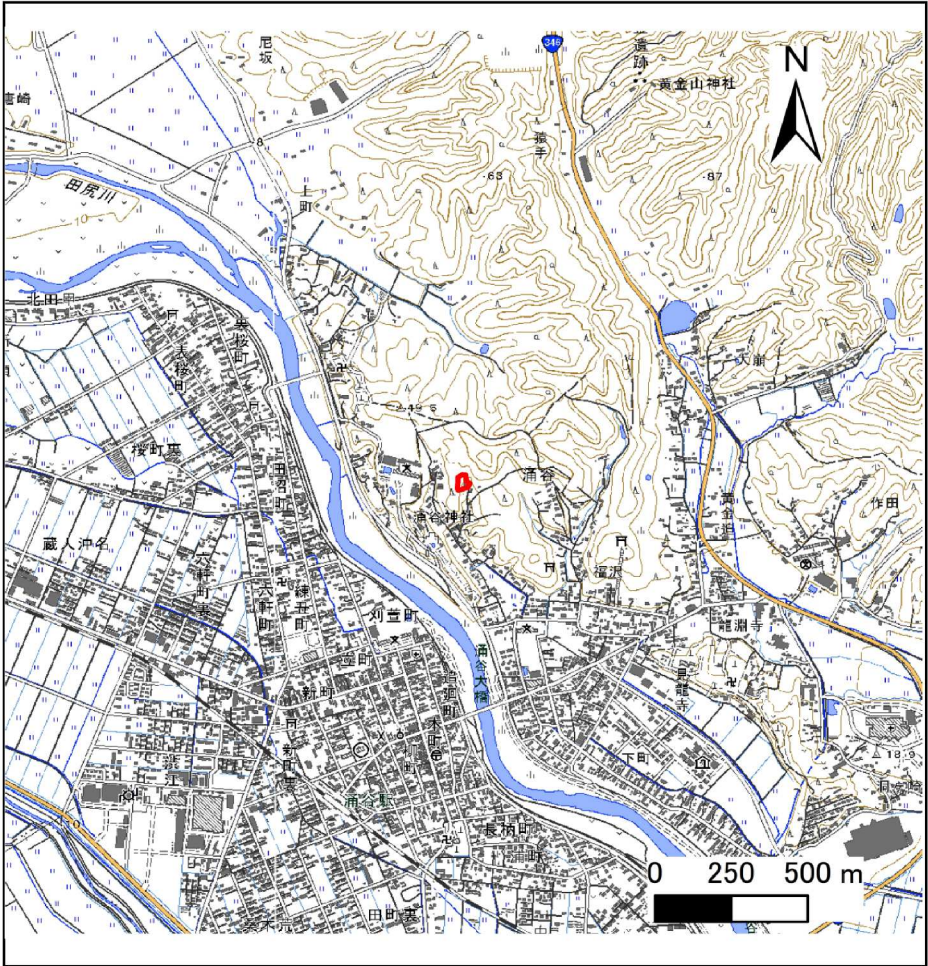

概況図(S=1:25,000)



位置図(S=1:200,000)

「測量法に基づく国土地理院長承認(複製)R 6JHf 504」「本製品を複製する場合には、国土地理院の長の承認を得なければならない。」


土砂災害警戒区域等の指定の告示に係る図書(その2)

告示番号	
告示年月日	

危害のおそれのある土地、著しい危害のおそれのある土地の設定図

調査年度	令和6年度
------	-------

急傾斜地の位置	箇所番号	N501K0103	箇所名	八幡山の1-2	所在地	遠田郡涌谷町涌谷字八幡山
---------	------	-----------	-----	---------	-----	--------------

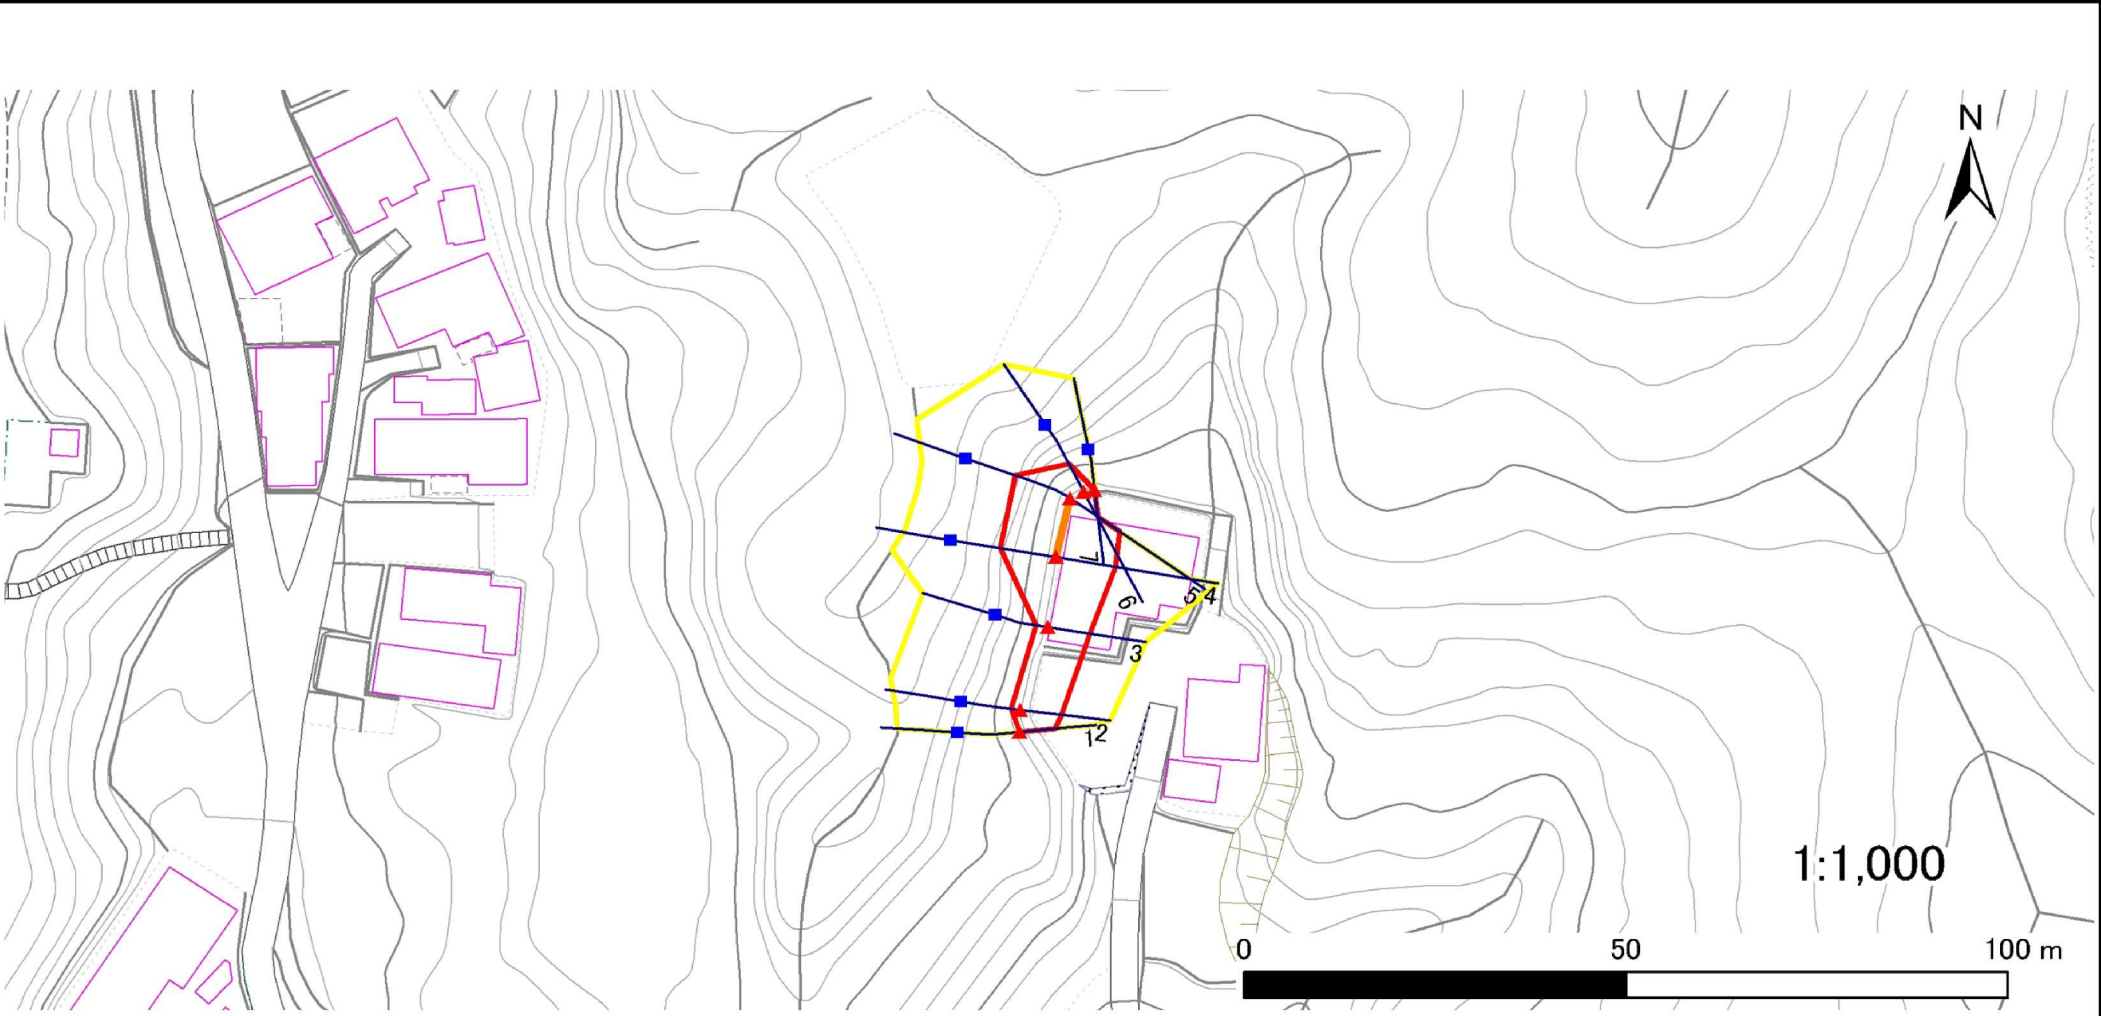

凡例	■ 上端	— 横断測線	— 危害のおそれのある土地の区域	— 土石等の移動による力が100kN/m ² を超える範囲
	▲ 下端		— 著しい危害のおそれのある土地の区域	— 土石等の堆積高が3mを超える範囲

土砂災害警戒区域等の指定の告示に係る図書(その3)

告示番号	
告示年月日	

建築物に作用すると想定される衝撃に関する事項


[illegible]

土砂災害防止に関する基礎調査(急傾斜地の崩壊)

表紙 位置図

告示番号	
告示年月日	

自然現象の種類	急傾斜地の崩壊
箇所番号	N501K0105
箇所名	八幡山の2
所在地	遠田郡涌谷町涌谷字内林、字八幡山
調査機関	宮城県北部土木事務所

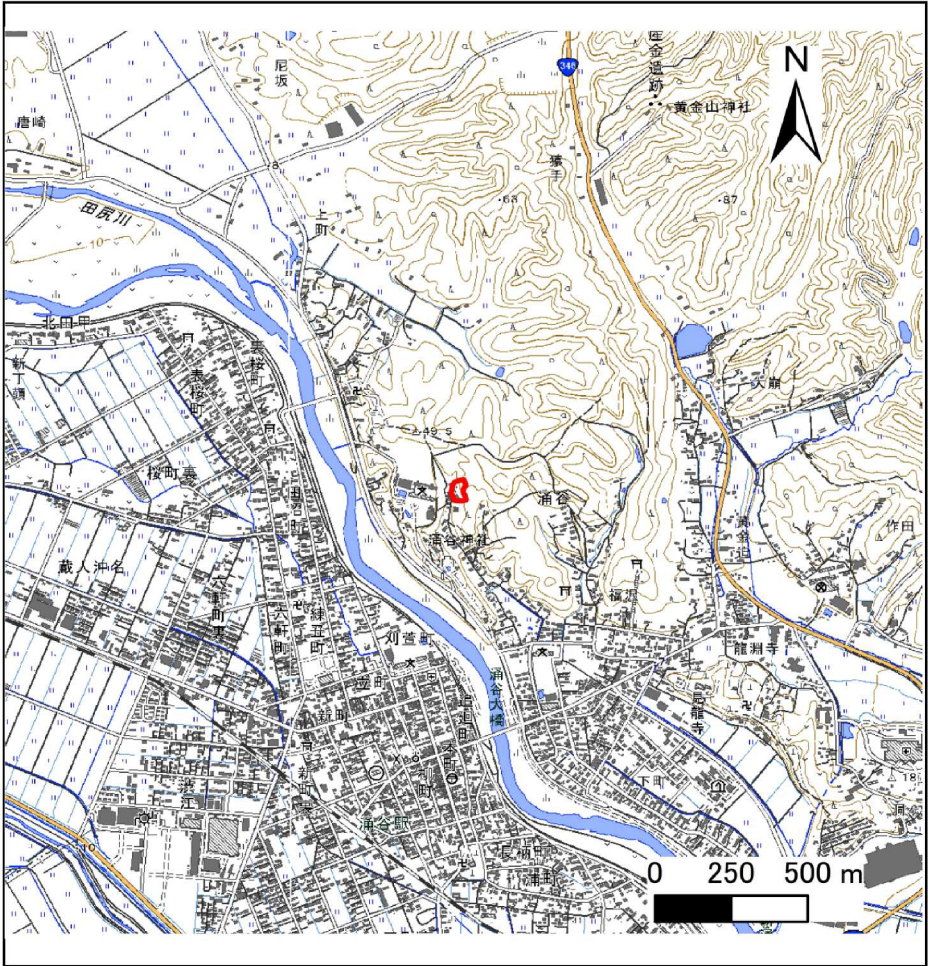

概況図(S=1:25,000)



位置図(S=1:200,000)

「測量法に基づく国土地理院長承認(複製) R 6JHf 504」「本製品を複製する場合には、国土地理院の長の承認を得なければならない。」


土砂災害警戒区域等の指定の告示に係る図書(その2)

告示番号	
告示年月日	

危害のおそれのある土地、著しい危害のおそれのある土地の設定図

調査年度	令和6年度
------	-------

急傾斜地の位置	箇所番号	N501K0105	箇所名	八幡山の2	所在地	遠田郡涌谷町涌谷字内林、字八幡山
---------	------	-----------	-----	-------	-----	------------------

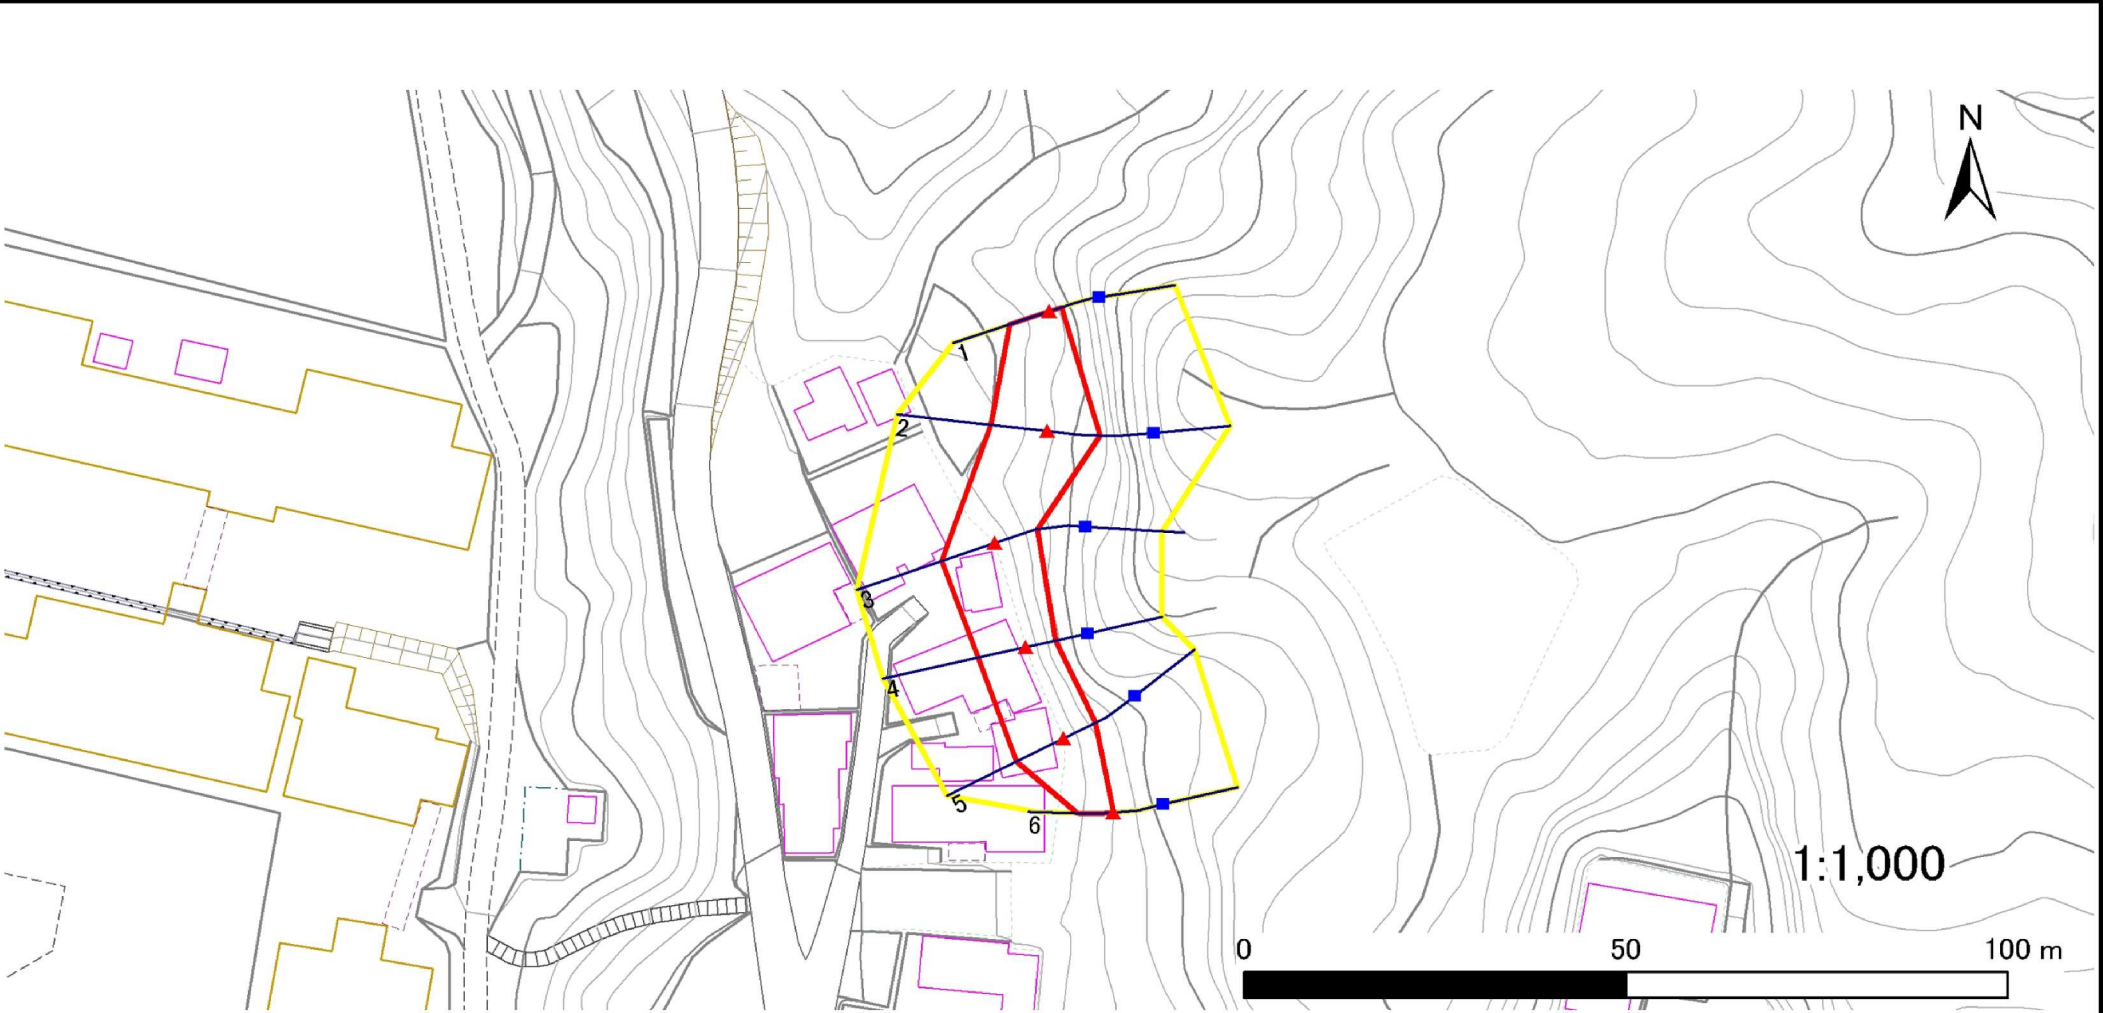

凡例	■ 上端	— 横断測線	— 危害のおそれのある土地の区域	— 土石等の移動による力が100kN/m ² を超える範囲
	▲ 下端		— 著しい危害のおそれのある土地の区域	— 土石等の堆積高が3mを超える範囲

土砂災害警戒区域等の指定の告示に係る図書(その3)

告示番号	
告示年月日	

建築物に作用すると想定される衝撃に関する事項

[illegible]