

土砂災害防止に関する基礎調査(急傾斜地の崩壊)


表紙 位置図

告示番号	
告示年月日	

自然現象の種類	急傾斜地の崩壊
箇所番号	N501K0013
箇所名	笠石の6
所在地	遠田郡涌谷町猪岡短台字笠石
調査機関	宮城県北部土木事務所



概況図(S=1:25,000)

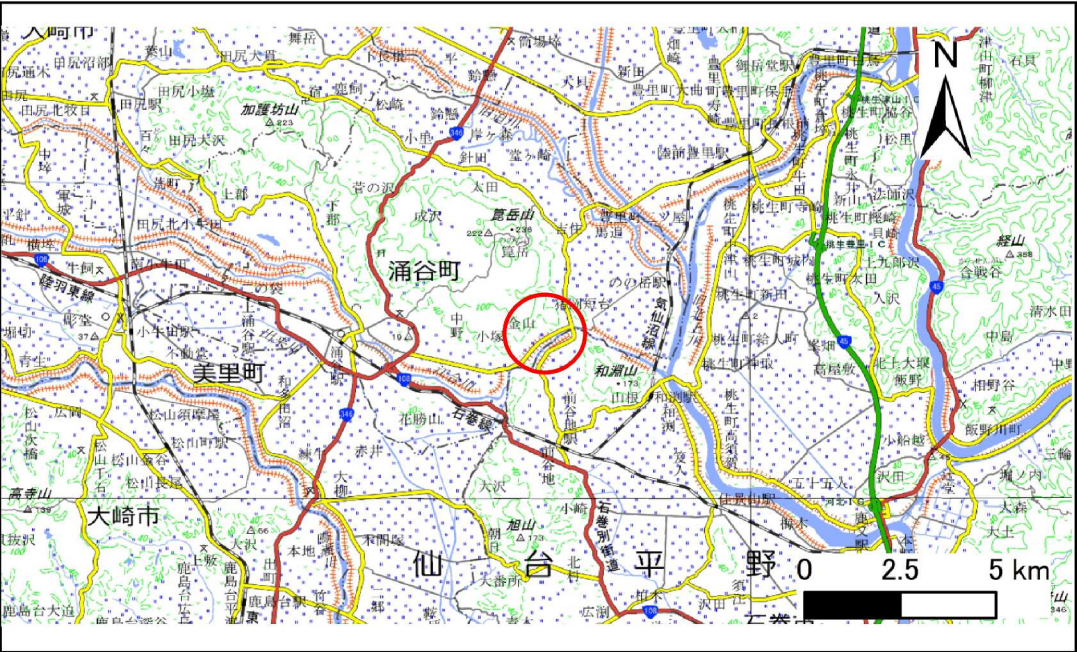

位置図(S=1:200,000)

「測量法に基づく国土地理院長承認(複製) R 6JHf 504」「本製品を複製する場合には、国土地理院の長の承認を得なければならない。」


土砂災害警戒区域等の指定の告示に係る図書(その2)

告示番号	
告示年月日	

危害のおそれのある土地、著しい危害のおそれのある土地の設定図

調査年度 令和6年度

急傾斜地の位置	箇所番号	N501K0013	箇所名	笠石の6	所在地	遠田郡涌谷町猪岡短台字笠石
---------	------	-----------	-----	------	-----	---------------

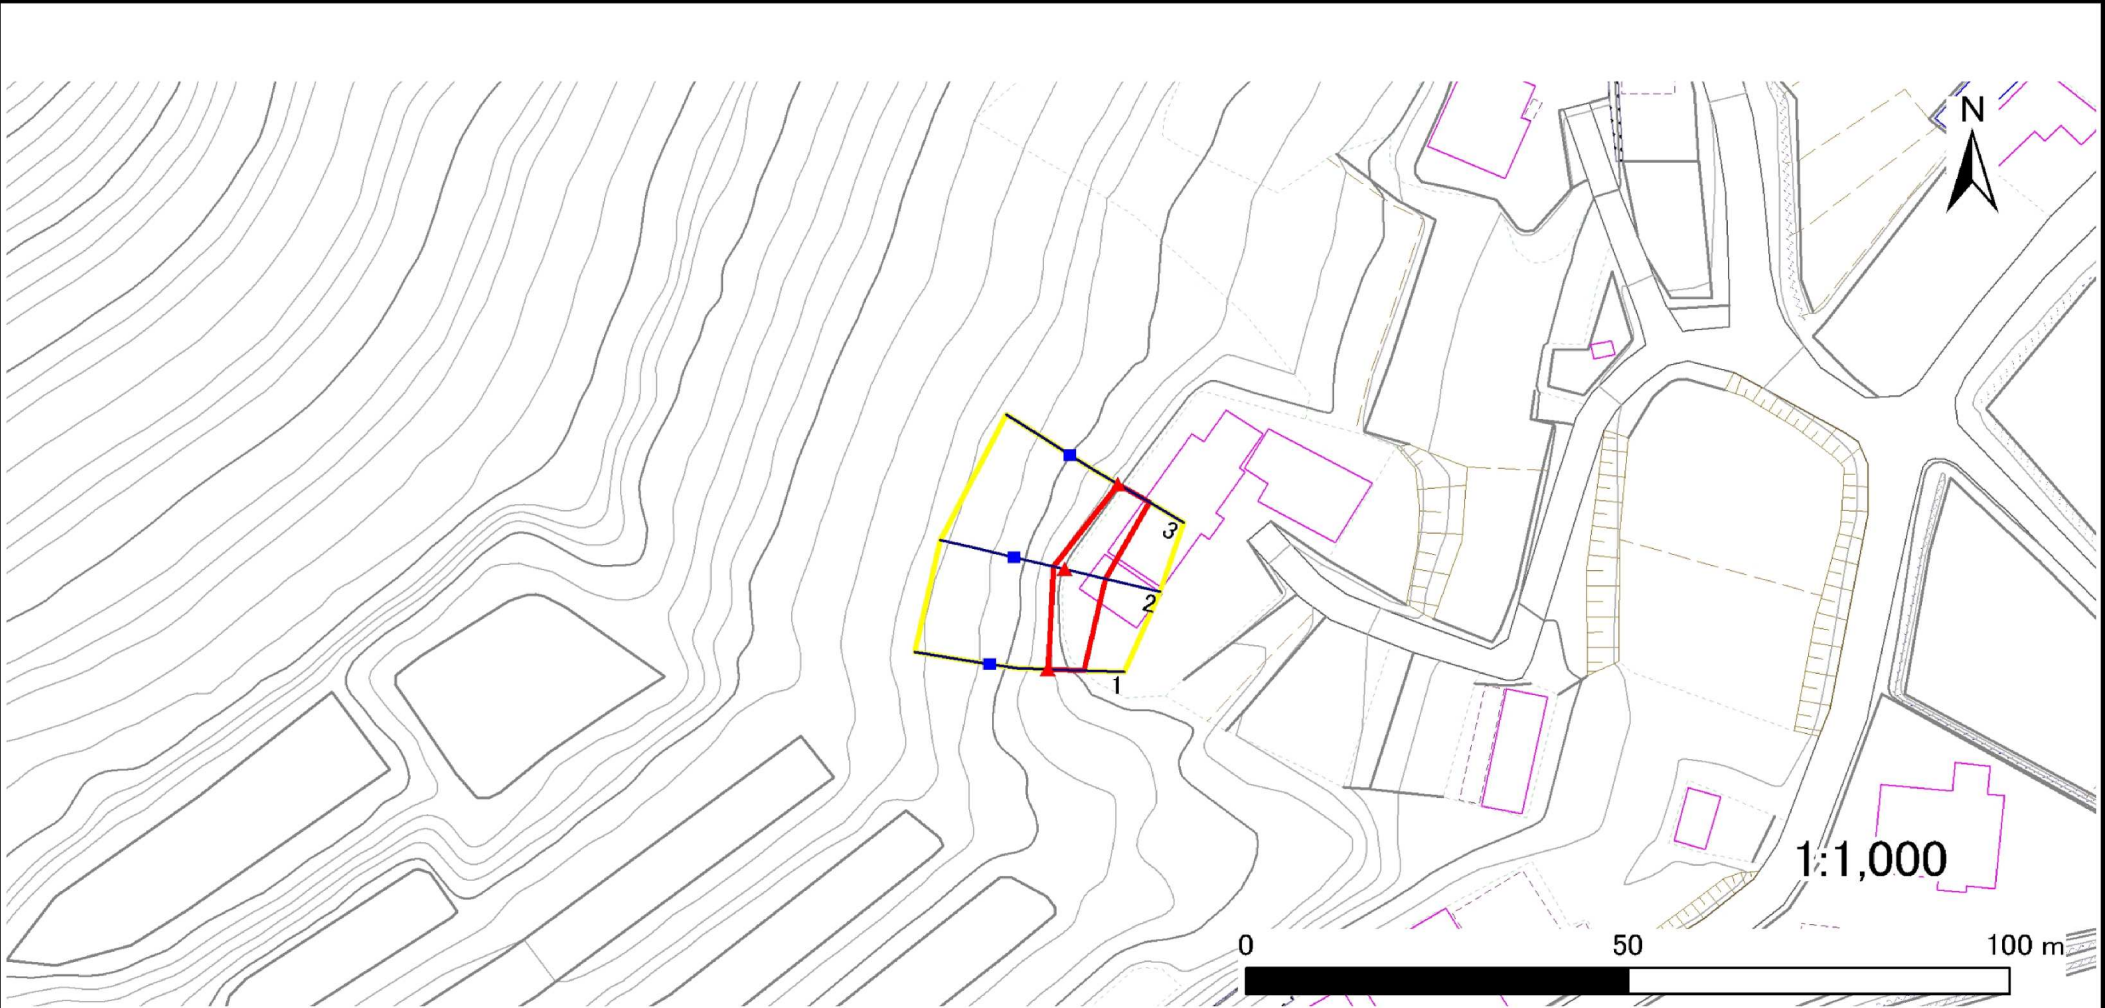

凡例	■ 上端 ▲ 下端	— 横断測線	— 危害のおそれのある土地の区域 — 著しい危害のおそれのある土地の区域	— 土石等の移動による力が100kN/m ² を超える範囲 — 土石等の堆積高が3mを超える範囲
----	--------------	--------	---	--

土砂災害警戒区域等の指定の告示に係る図書(その3)

告示番号	
告示年月日	

建築物に作用すると想定される衝撃に関する事項


[illegible]

土砂災害防止に関する基礎調査(急傾斜地の崩壊)

表紙 位置図

自然現象の種類	急傾斜地の崩壊
箇所番号	N501K0015
箇所名	笠石山の1
所在地	遠田郡涌谷町小塚字笠石山
調査機関	宮城県北部土木事務所

告示番号	
告示年月日	

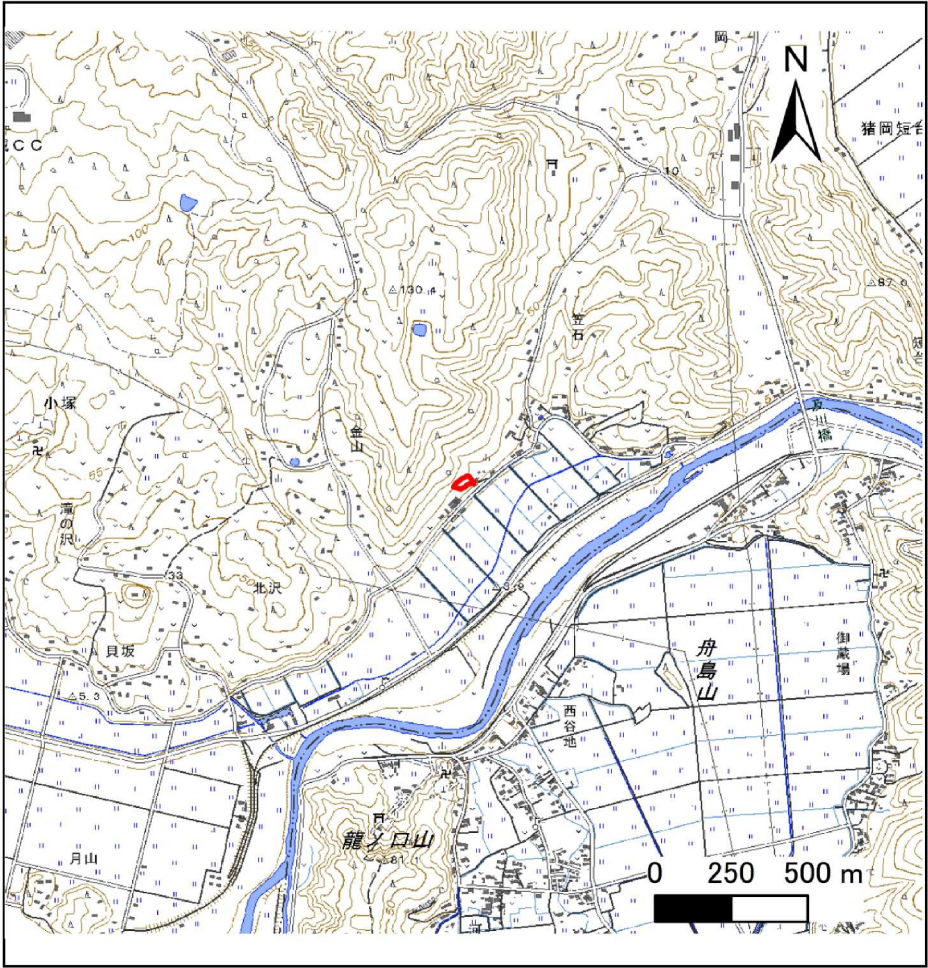

概況図(S=1:25,000)



位置図(S=1:200,000)

「測量法に基づく国土地理院長承認(複製) R 6JHf 504」「本製品を複製する場合には、国土地理院の長の承認を得なければならない。」


土砂災害警戒区域等の指定の告示に係る図書(その2)

告示番号	
告示年月日	

危害のおそれのある土地、著しい危害のおそれのある土地の設定図

調査年度	令和6年度
------	-------

急傾斜地の位置	箇所番号	N501K0015	箇所名	笠石山の1	所在地	遠田郡涌谷町小塚字笠石山
---------	------	-----------	-----	-------	-----	--------------

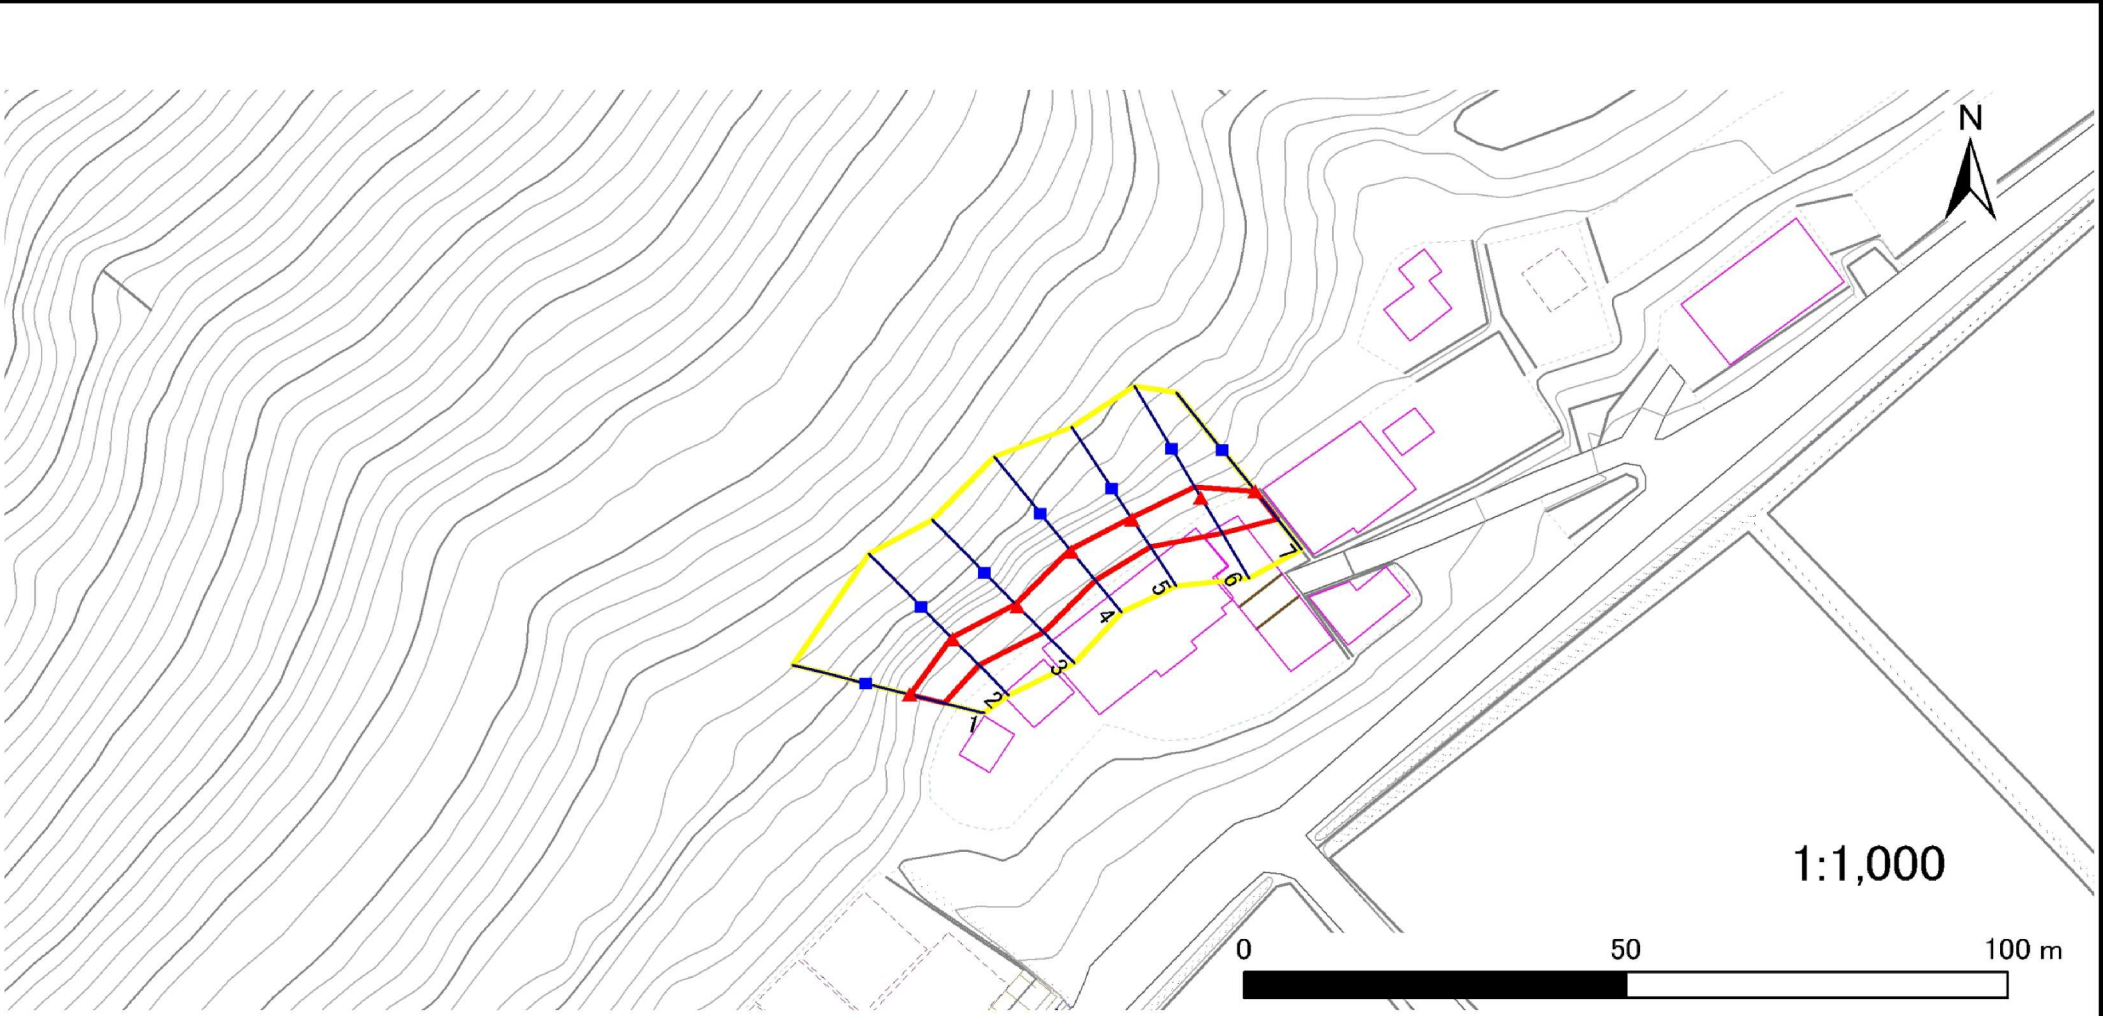

凡例	■ 上端	— 横断測線	— 危害のおそれのある土地の区域	— 土石等の移動による力が100kN/m ² を超える範囲
	▲ 下端		— 著しい危害のおそれのある土地の区域	— 土石等の堆積高が3mを超える範囲

土砂災害警戒区域等の指定の告示に係る図書(その3)

告示番号	
告示年月日	


建築物に作用すると想定される衝撃に関する事項

[illegible]

土砂災害防止に関する基礎調査(急傾斜地の崩壊)


表紙 位置図

自然現象の種類	急傾斜地の崩壊
箇所番号	N501K0017
箇所名	産仮小屋一
所在地	遠田郡涌谷町寛岳字産仮小屋一、字産仮小屋二、字産仮小屋三、字神楽岡
調査機関	宮城県北部土木事務所

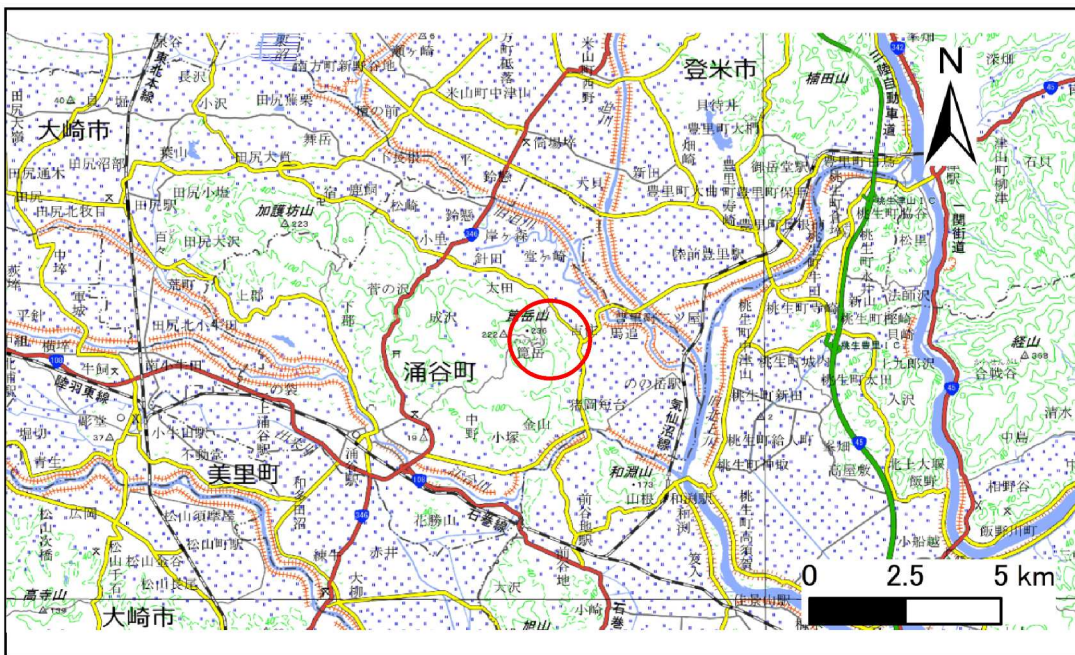

位置図(S=1:200,000)

告示番号	
告示年月日	

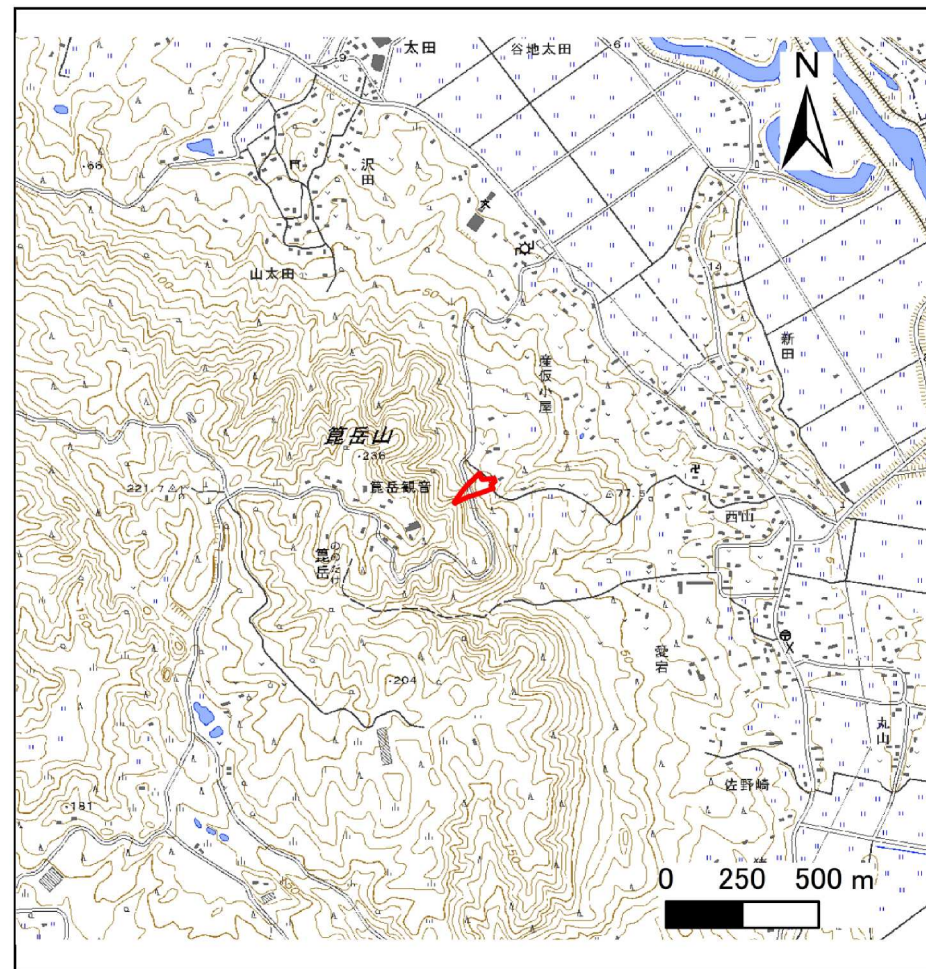

概況図(S=1:25,000)

「測量法に基づく国土地理院長承認(複製)R 6JHf 504」「本製品を複製する場合には、国土地理院の長の承認を得なければならない。」


土砂災害警戒区域等の指定の告示に係る図書(その2)

告示番号	
告示年月日	

危害のおそれのある土地、著しい危害のおそれのある土地の設定図

調査年度	令和6年度
------	-------

急傾斜地の位置	箇所番号	N501K0017	箇所名	産仮小屋一	所在地	遠田郡涌谷町瓮岳字産仮小屋一、字産仮小屋二、字産仮小屋三、字神楽岡
---------	------	-----------	-----	-------	-----	-----------------------------------

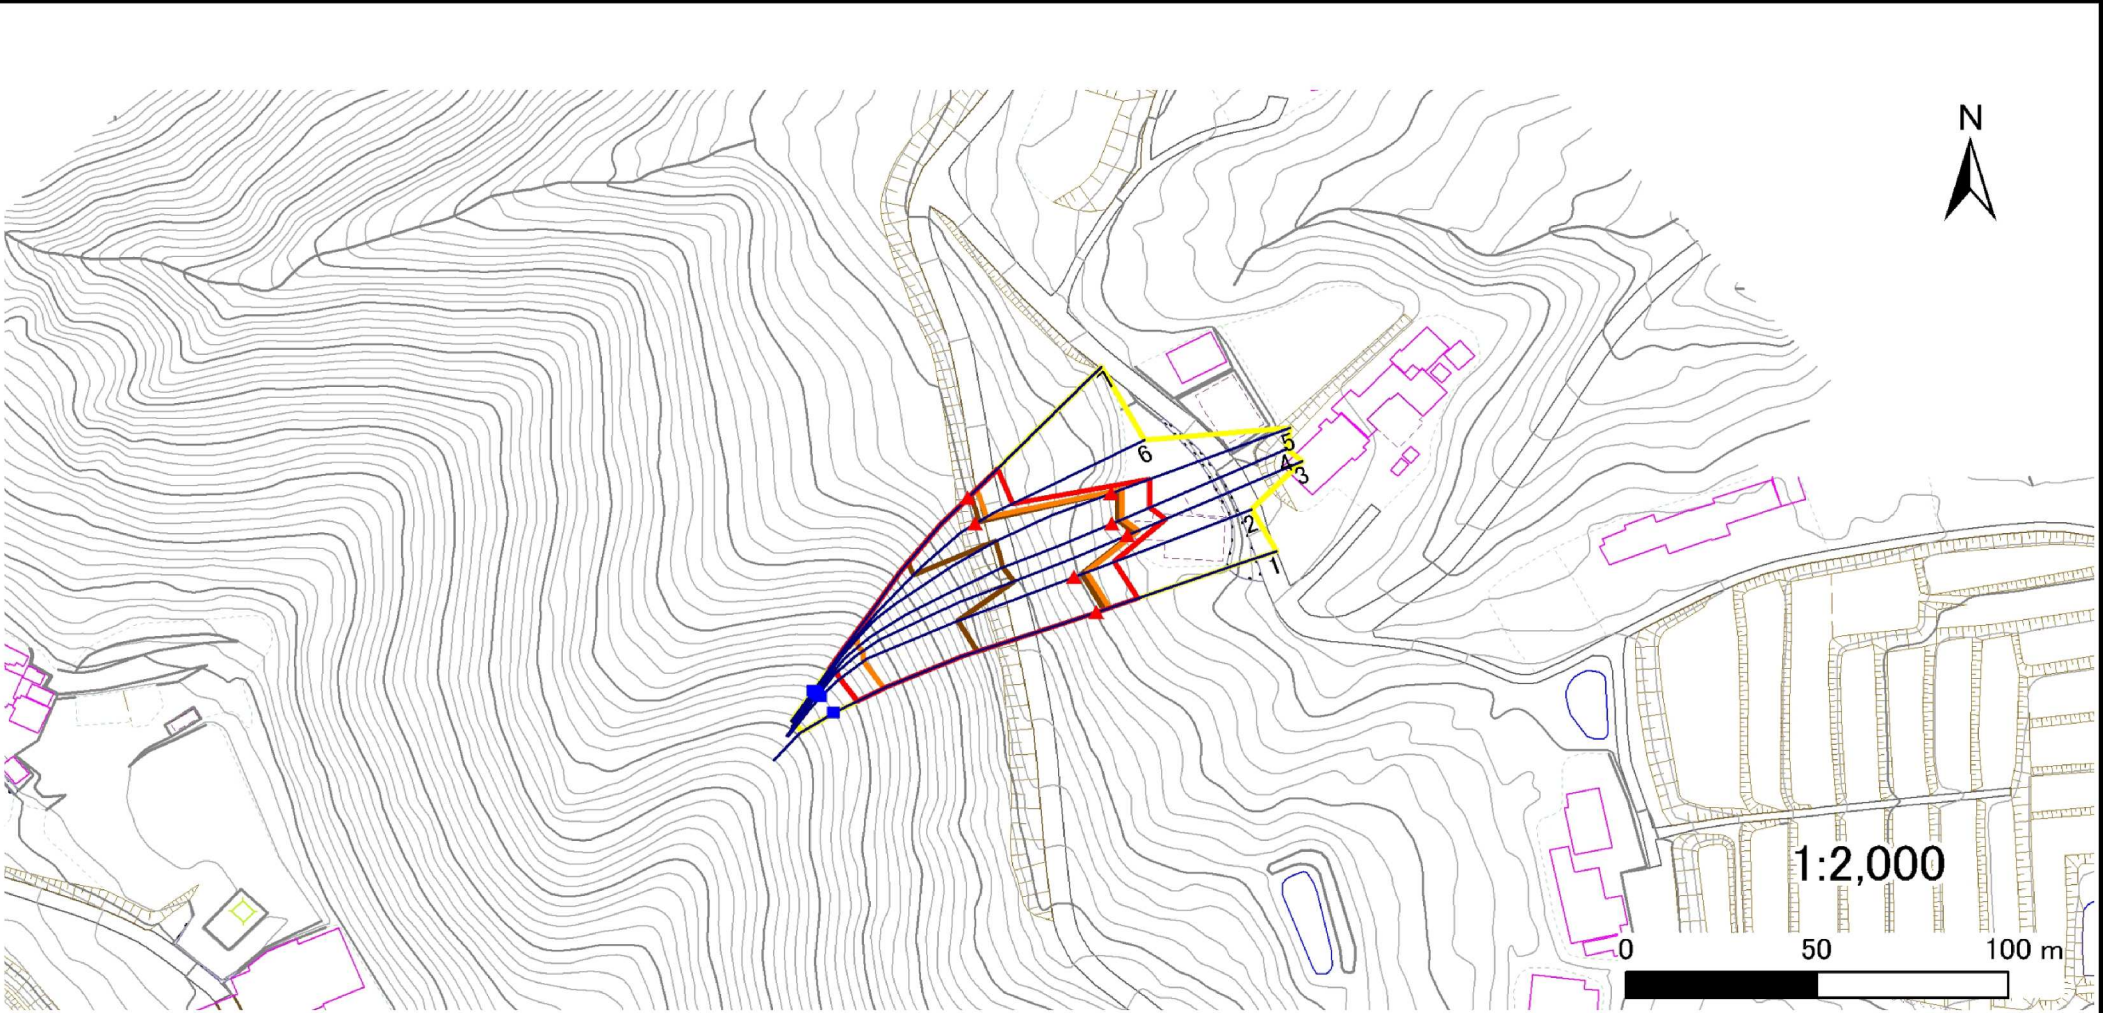

凡例	■ 上端	— 横断測線	— 危害のおそれのある土地の区域	— 土石等の移動による力が100kN/m ² を超える範囲
	▲ 下端		— 著しい危害のおそれのある土地の区域	— 土石等の堆積高が3mを超える範囲

土砂災害警戒区域等の指定の告示に係る図書(その3)

告示番号	
告示年月日	


建築物に作用すると想定される衝撃に関する事項

[illegible]

土砂災害防止に関する基礎調査(急傾斜地の崩壊)


表紙 位置図

自然現象の種類	急傾斜地の崩壊
箇所番号	N501K0018
箇所名	笠石山の2
所在地	遠田郡涌谷町小塚字笠石山、字石坂山
調査機関	宮城県北部土木事務所

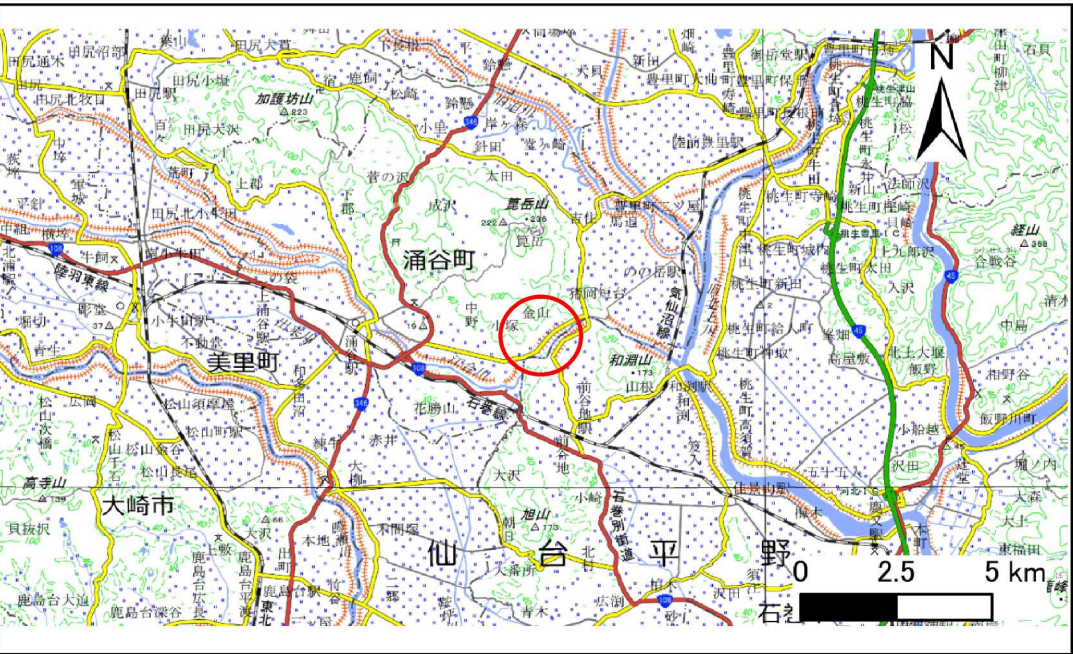

位置図(S=1:200,000)

告示番号	
告示年月日	

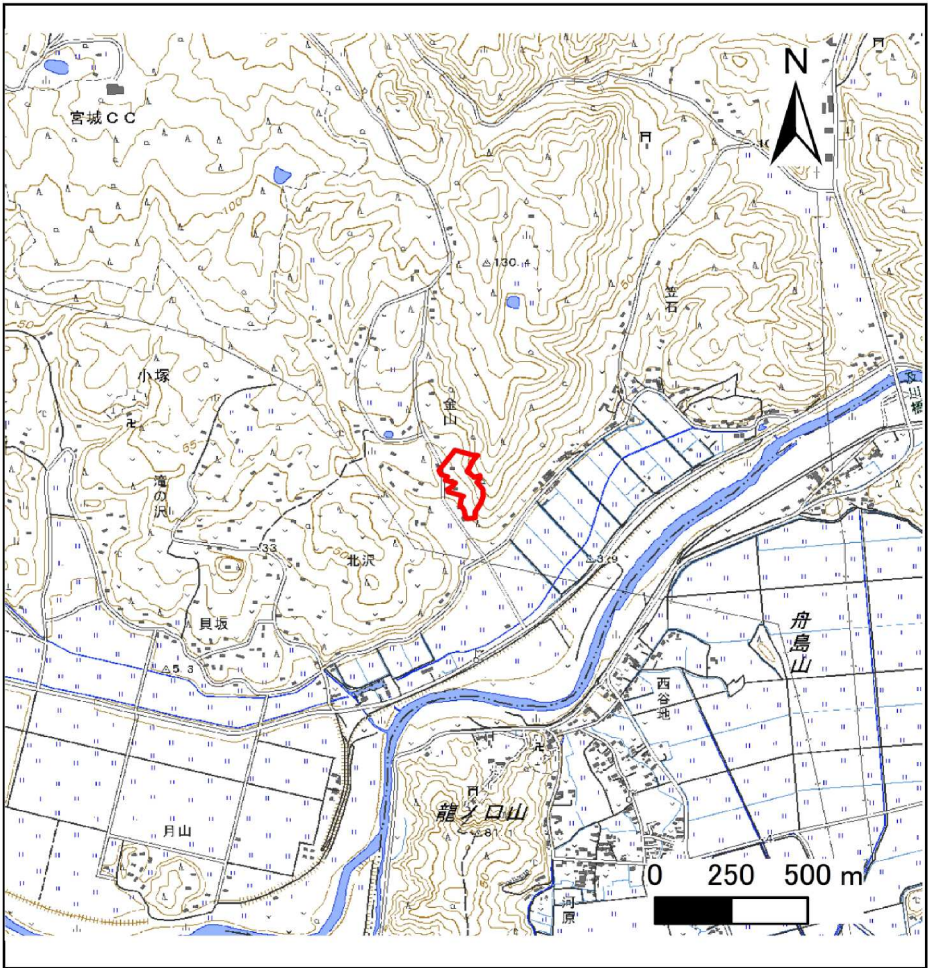

概況図(S=1:25,000)

「測量法に基づく国土地理院長承認(複製)R 6JHf 504」「本製品を複製する場合には、国土地理院の長の承認を得なければならない。」


土砂災害警戒区域等の指定の告示に係る図書(その2)

告示番号	
告示年月日	

危害のおそれのある土地、著しい危害のおそれのある土地の設定図

調査年度	令和6年度
------	-------

急傾斜地の位置	箇所番号	N501K0018	箇所名	笠石山の2	所在地	遠田郡涌谷町小塚字笠石山、字石坂山
---------	------	-----------	-----	-------	-----	-------------------

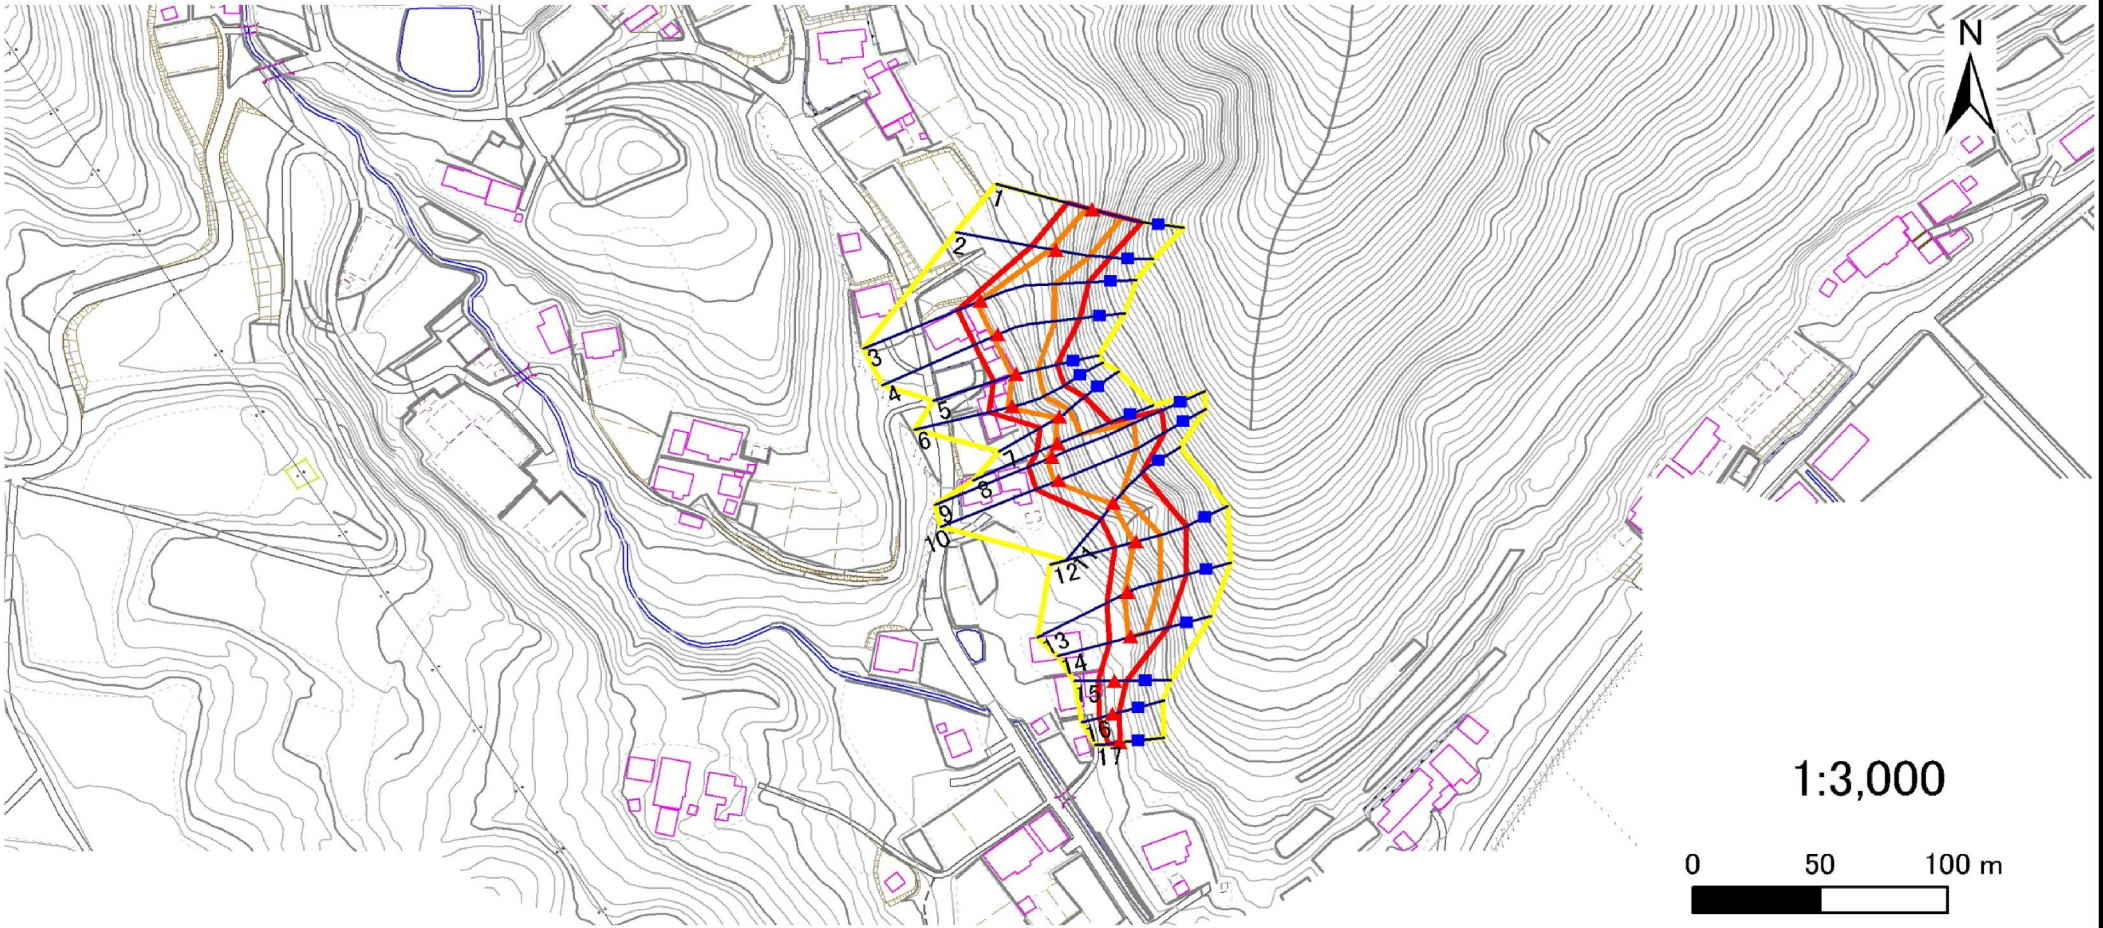

凡例	■ 上端	— 横断測線	— 危害のおそれのある土地の区域	— 土石等の移動による力が100kN/m ² を超える範囲
	▲ 下端		— 著しい危害のおそれのある土地の区域	— 土石等の堆積高が3mを超える範囲

土砂災害警戒区域等の指定の告示に係る図書(その3)

告示番号	
告示年月日	

建築物に作用すると想定される衝撃に関する事項

[illegible]