


仙南広域都市計画道路の変更(宮城県決定) 計画図(3/3)

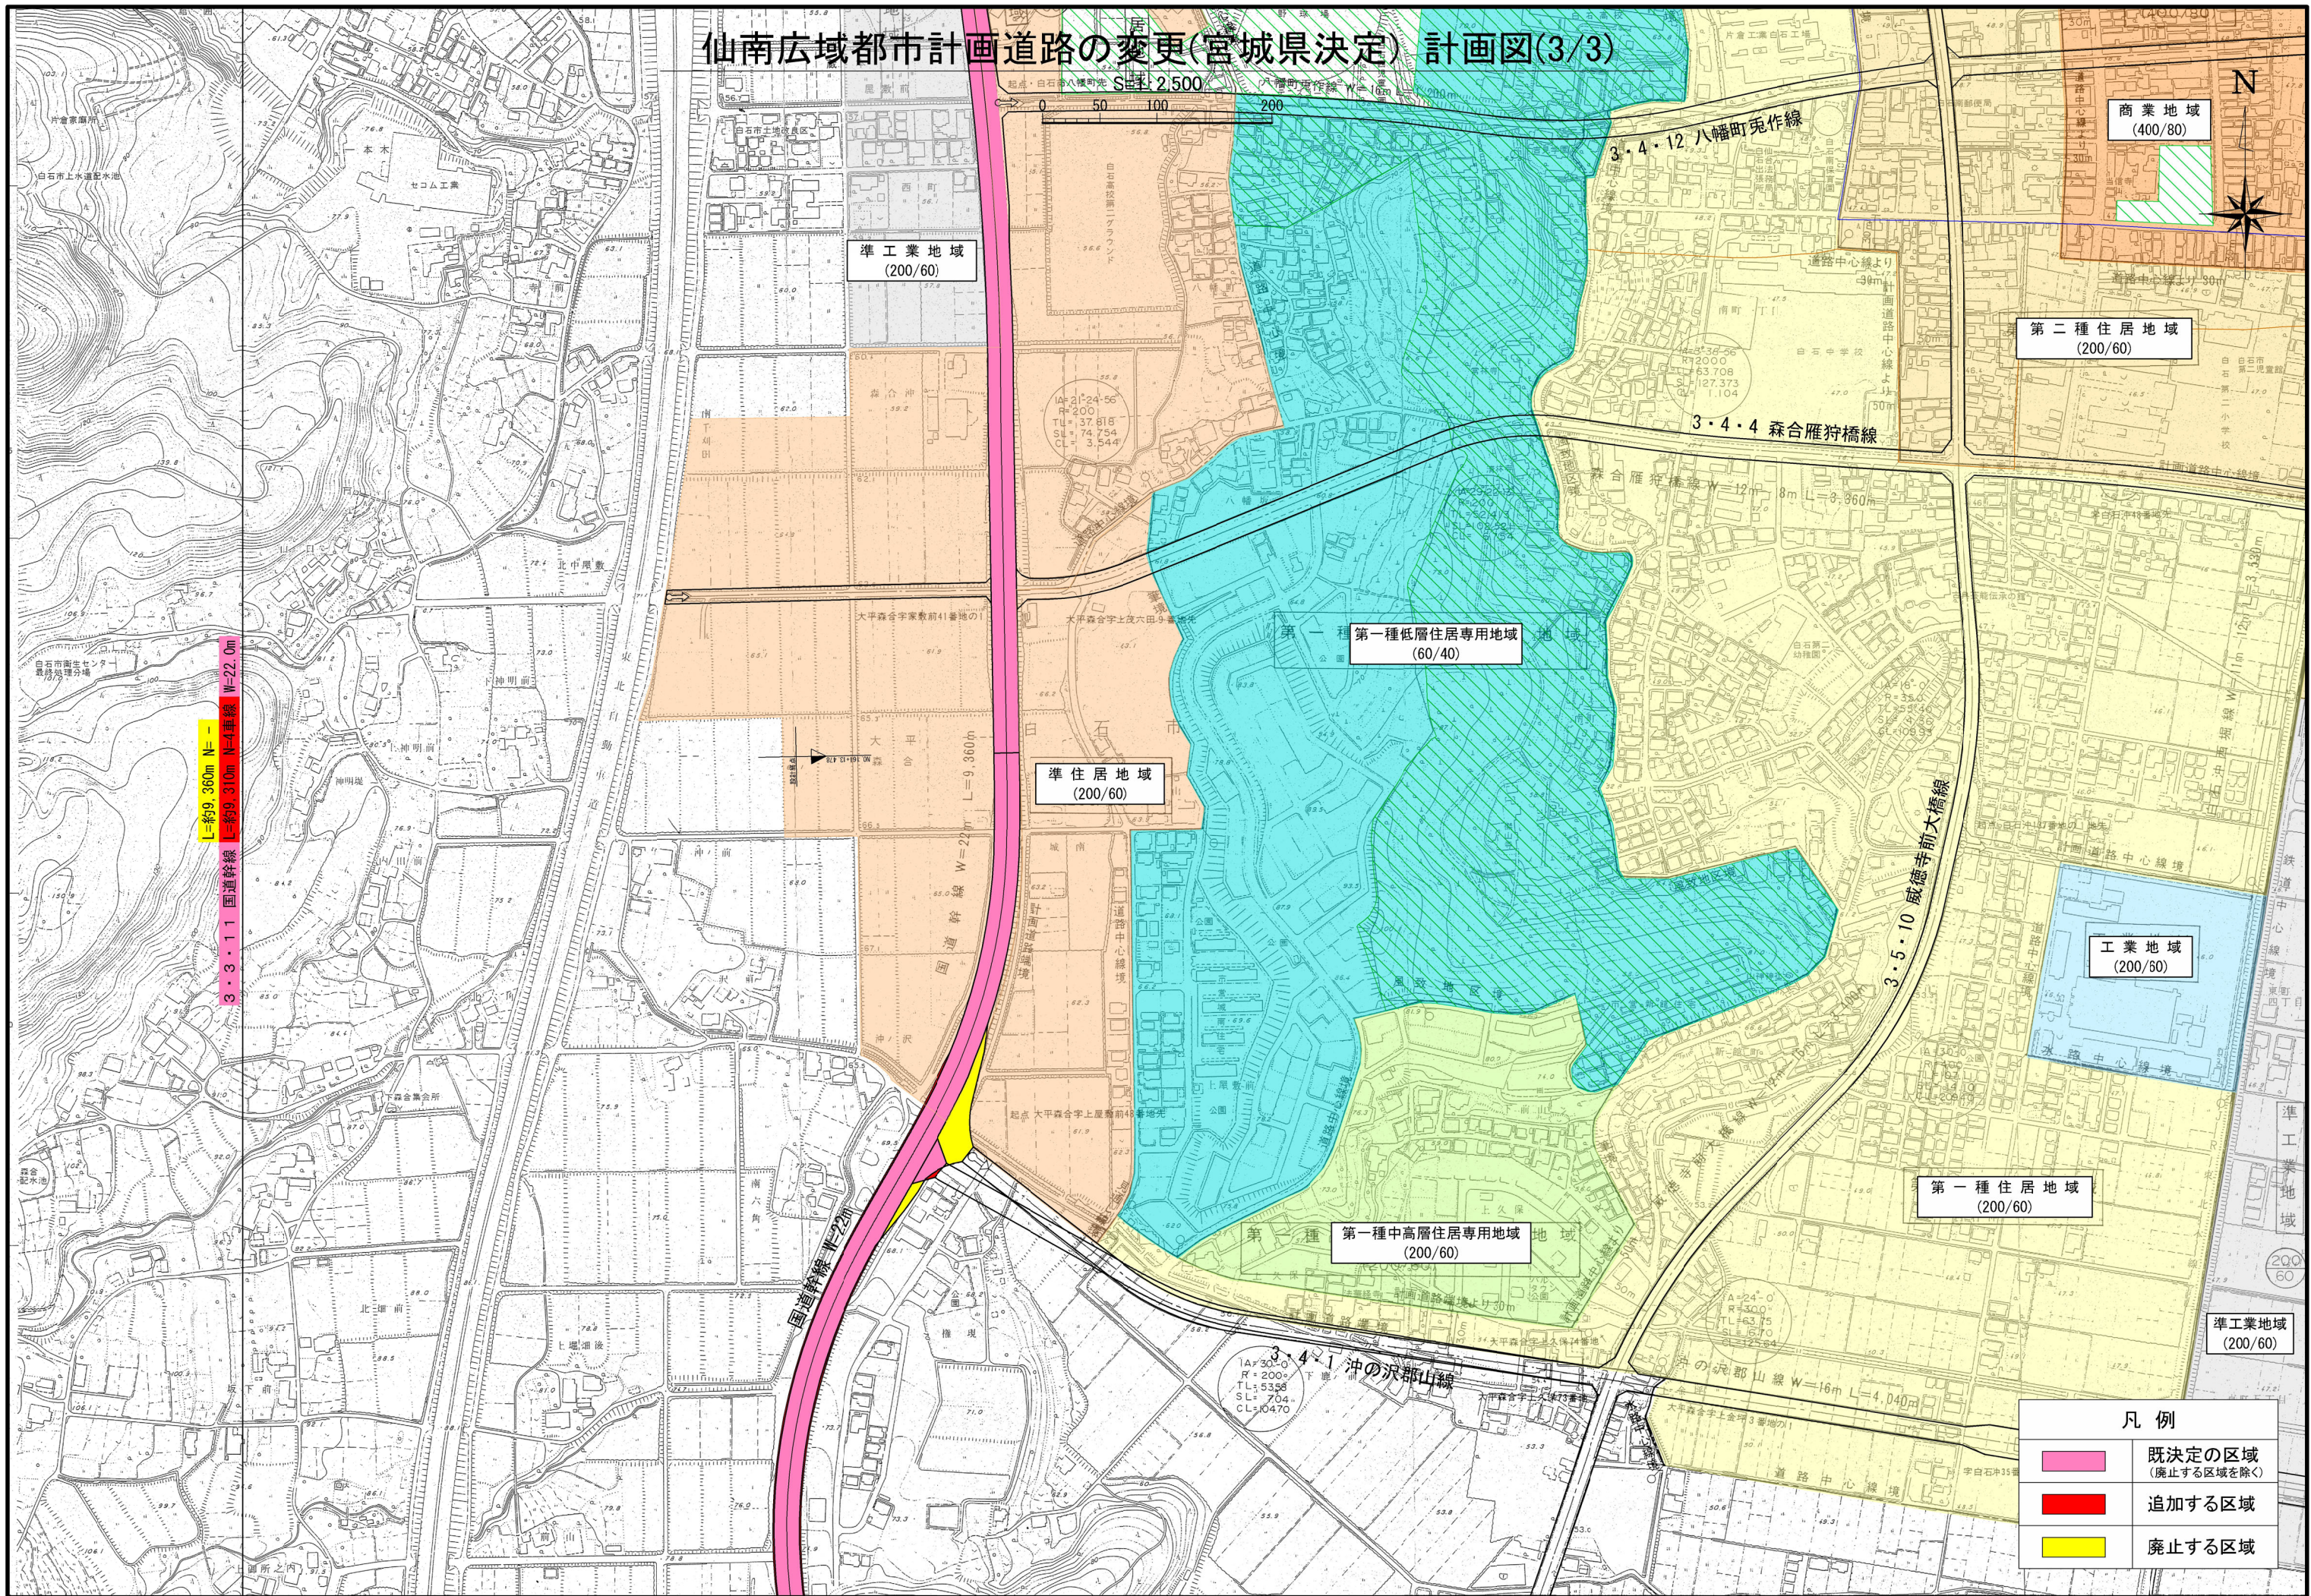

凡 例	
	既決定の区域 (廃止する区域を除く)
	追加する区域
	廃止する区域