
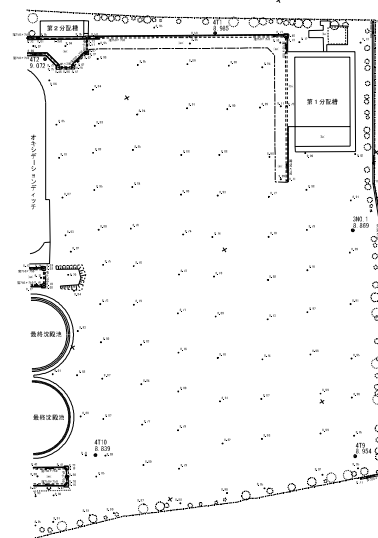
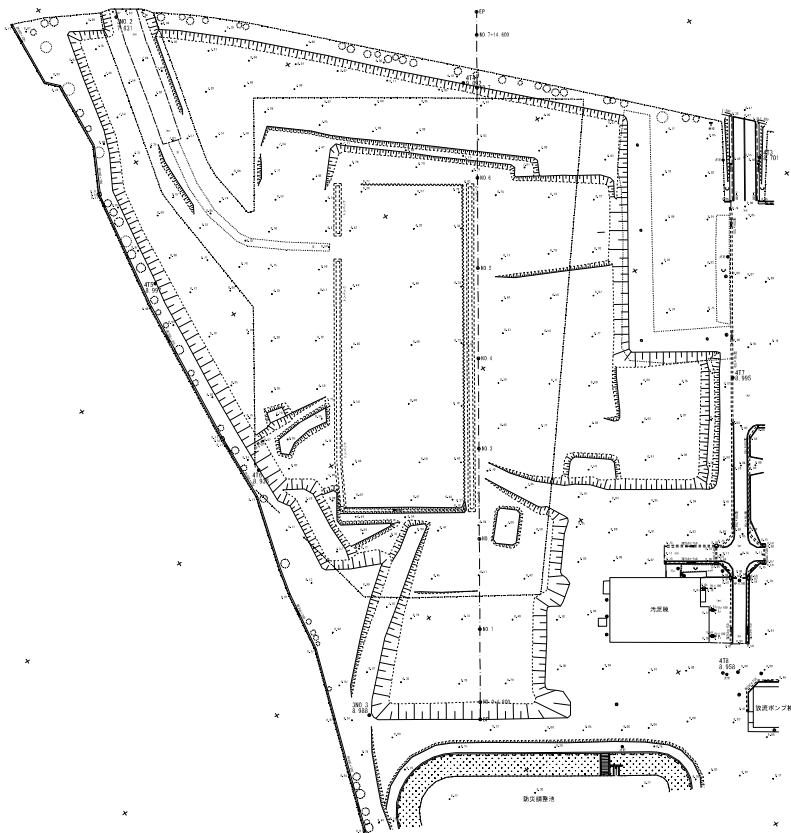


【別紙 1 3】 測量結果


現地測量図

令和7年度北下2-B07号
 下水汚泥肥料化施設導入可能性調査業務委託（その2） 現況平面図

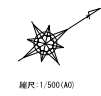

工事番号	測量係 文系 (現地測量部)			号
路線名				
施工箇所	地内			
工事名	令和	年度	工事(工区)	
図面名	現況平面図			
縮尺	1:500	位置		
設計者		設計		
宮城県	安部	測量	印	

令和7年度北下2-B07号
 下水汚泥肥料化施設導入可能性調査業務委託（その2） 線形地形図

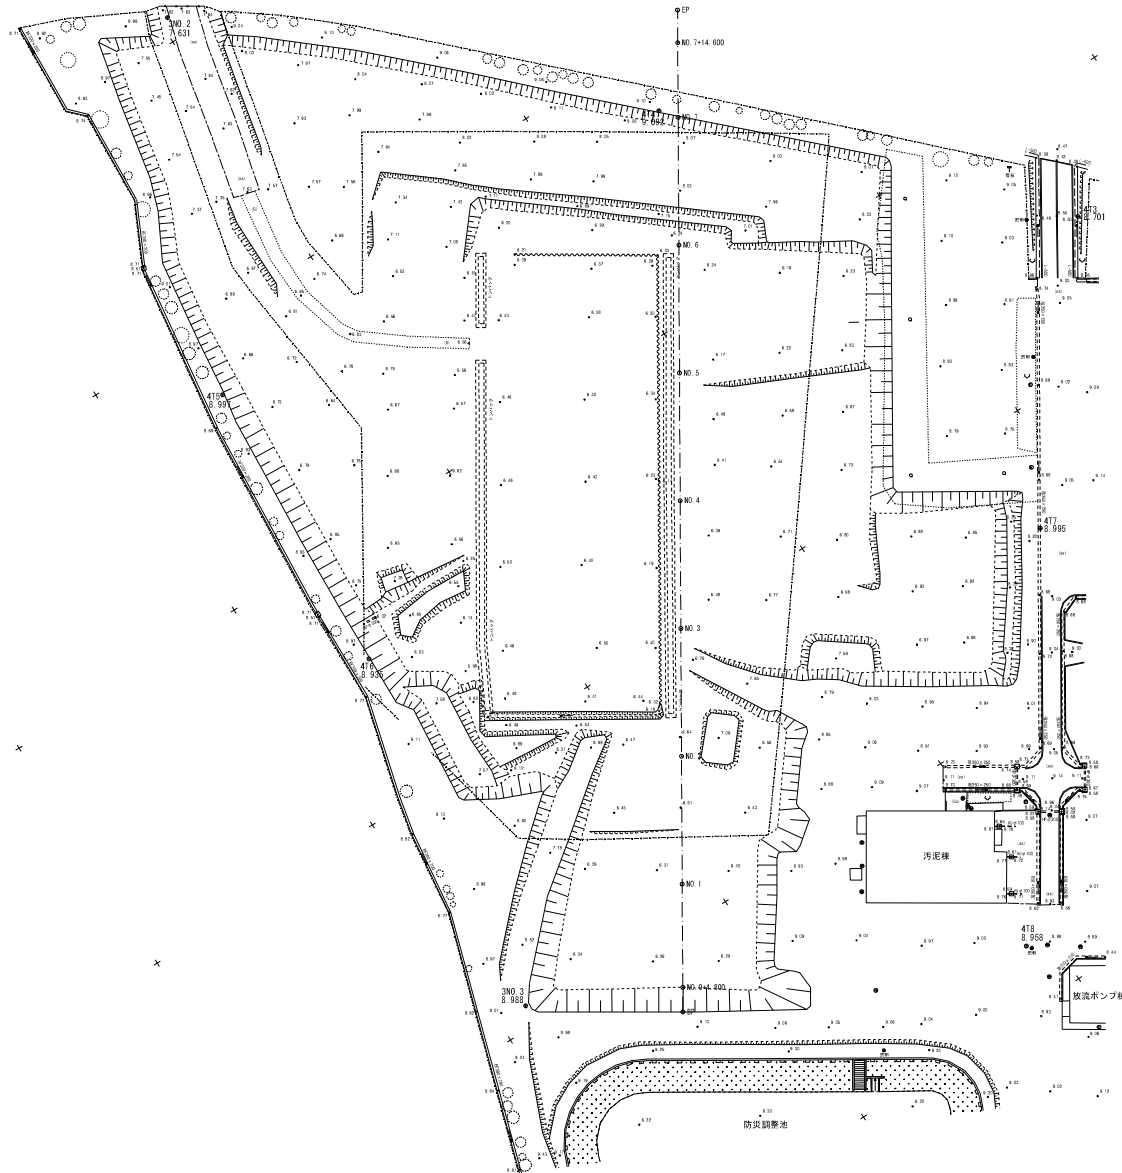

測量系：X系（測地成果2024）	
工事番号	号
路線名	
施工箇所	地内
工事名	令和 年度 工事（工区）
図面名	線形地形図
縮尺	1:500 位置
設計者	設計 保潔
宮城県	図番 採番 地番 測番 <input type="checkbox"/> <input type="checkbox"/> <input type="checkbox"/> <input type="checkbox"/>

主 要 素 計 算 書

路線名 石越


BP	X	-140668.628	Y	31863.595
EP	X	-140563.556	Y	31698.139

中間点計算書

路線名：石越


直線	STA.	NO	L	追加距離	区間距離	X	Y	T	弦長	弦方向角
BP	0 +	0.000	196.000	0.000		-140668.628	31863.595	302-25-03		
					4.800				4.800	302-25-03
NO.0+4.800	0 +	4.800		4.800		-140666.055	31859.543	302-25-03		
					20.200				20.200	302-25-03
NO.1	1 +	0.000		25.000		-140655.226	31842.491	302-25-03		
					25.000				25.000	302-25-03
NO.2	2 +	0.000		50.000		-140641.824	31821.387	302-25-03		
					25.000				25.000	302-25-03
NO.3	3 +	0.000		75.000		-140628.422	31800.283	302-25-03		
					25.000				25.000	302-25-03
NO.4	4 +	0.000		100.000		-140615.020	31779.179	302-25-03		
					25.000				25.000	302-25-03
NO.5	5 +	0.000		125.000		-140601.618	31758.074	302-25-03		
					25.000				25.000	302-25-03
NO.6	6 +	0.000		150.000		-140588.215	31736.970	302-25-03		
					25.000				25.000	302-25-03
NO.7	7 +	0.000		175.000		-140574.813	31715.866	302-25-03		
					14.600				14.600	302-25-03
NO.7+14.600	7 +	14.600		189.600		-140566.987	31703.541	302-25-03		
					6.400				6.400	302-25-03
EP	7 +	21.000		196.000		-140563.556	31698.139	302-25-03		

横断図、測量成果簿

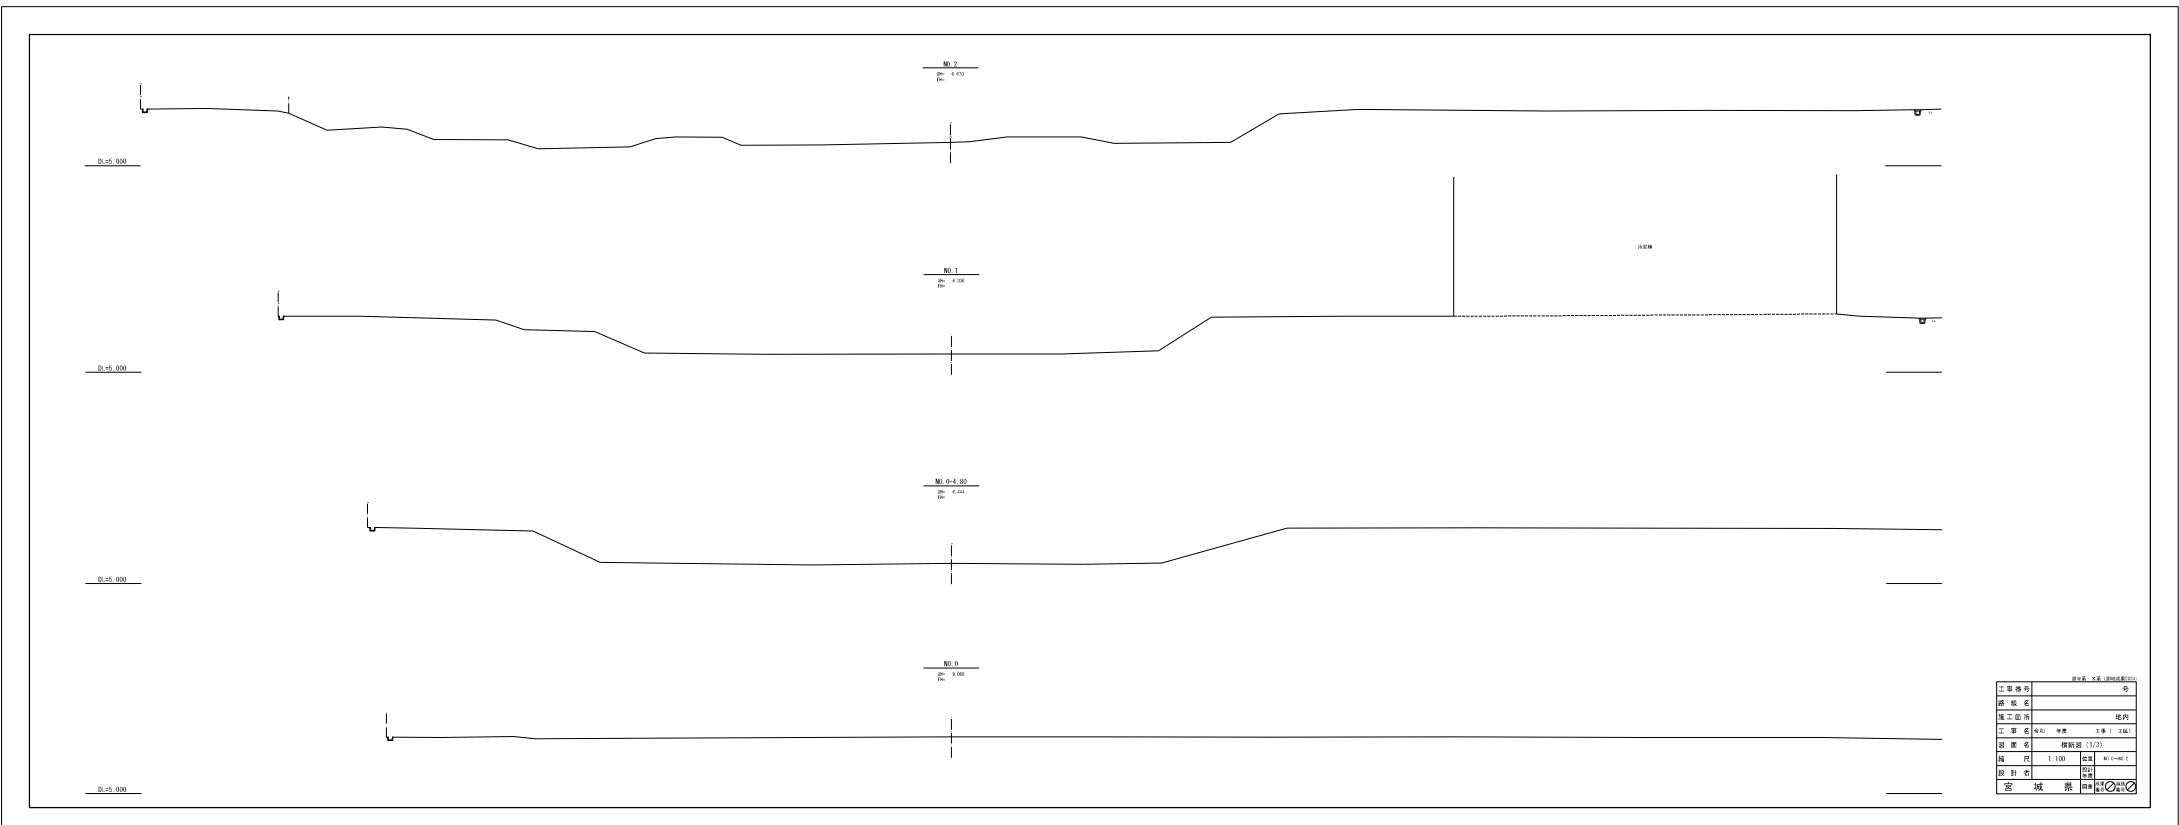



横断図、測量成果簿

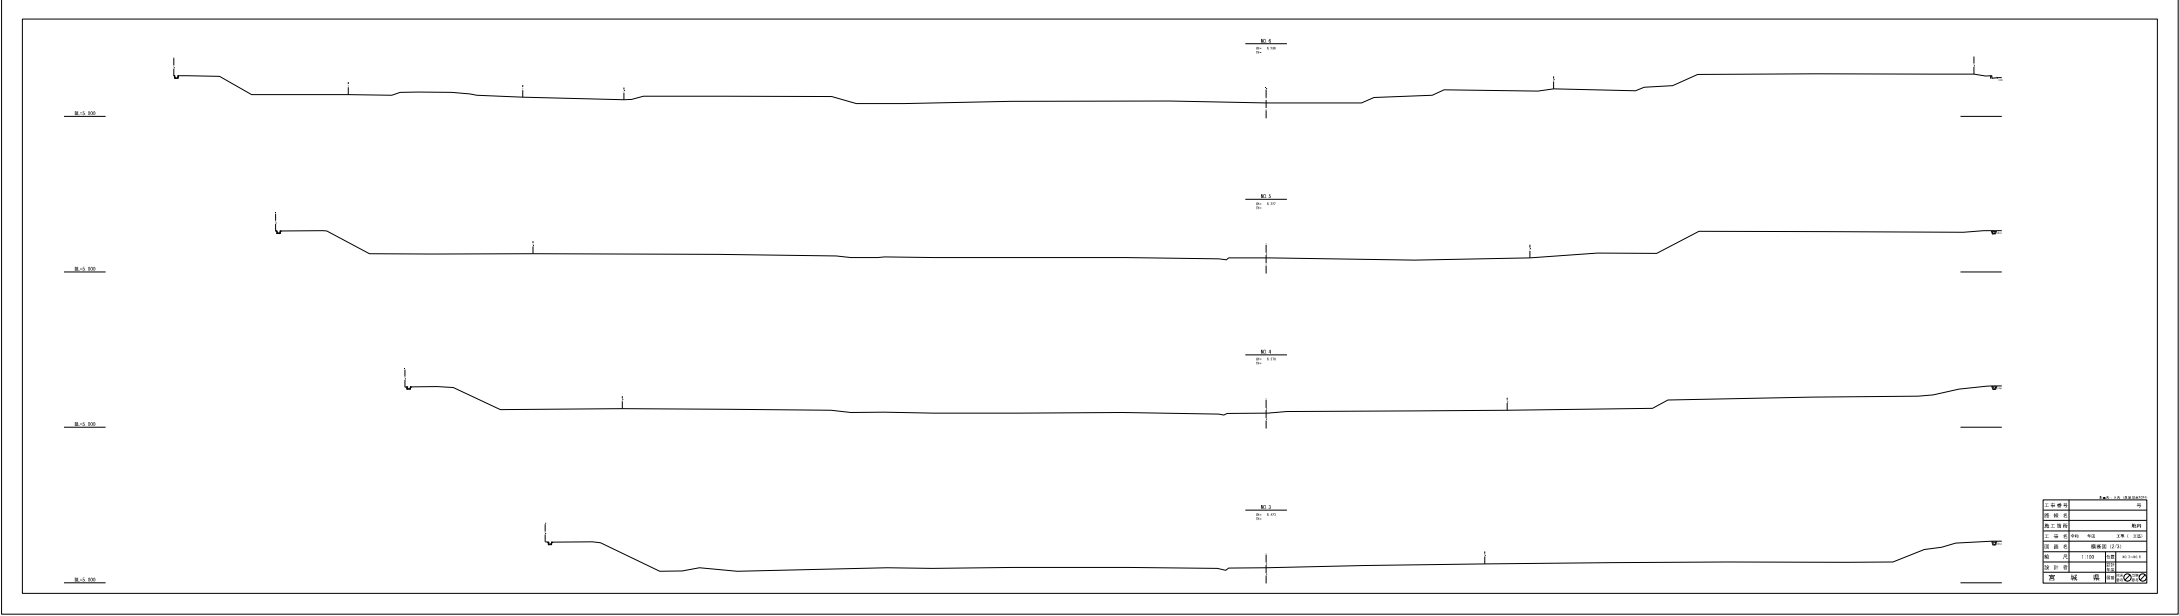

横断図、測量成果簿

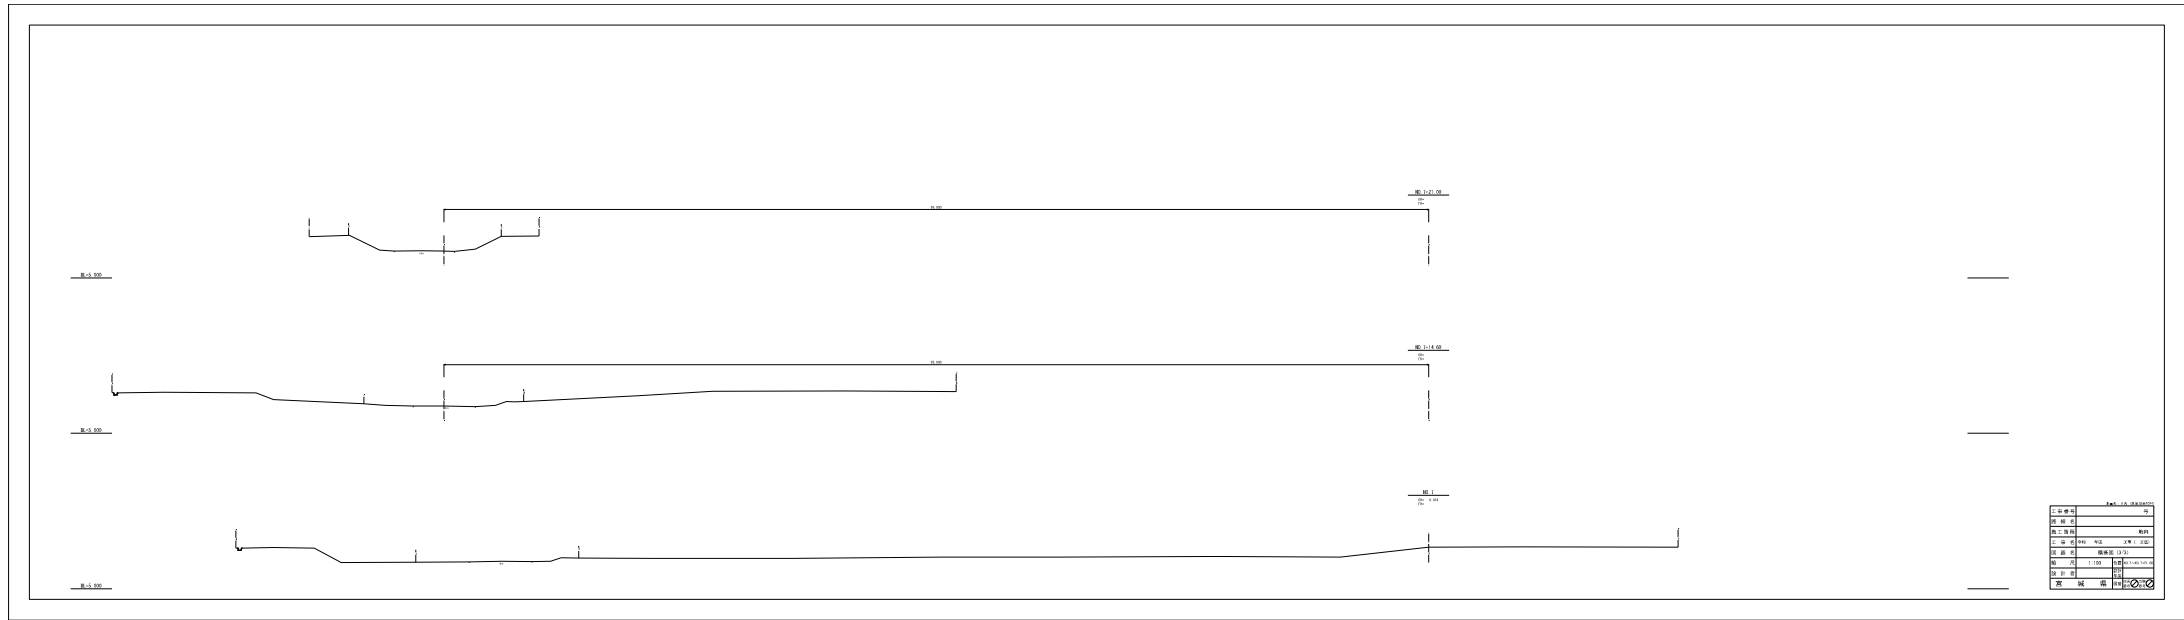


