


土砂災害警戒区域等の指定の告示に係る図書(その1)

告示番号	
告示年月日	

自然現象の種類	急傾斜地の崩壊
箇所番号	N215K0158
箇所名	木戸脇
所在地	大崎市古川小野字木戸脇、下蝦沢
調査機関	宮城県北部土木事務所



位置図(S=1:200,000)

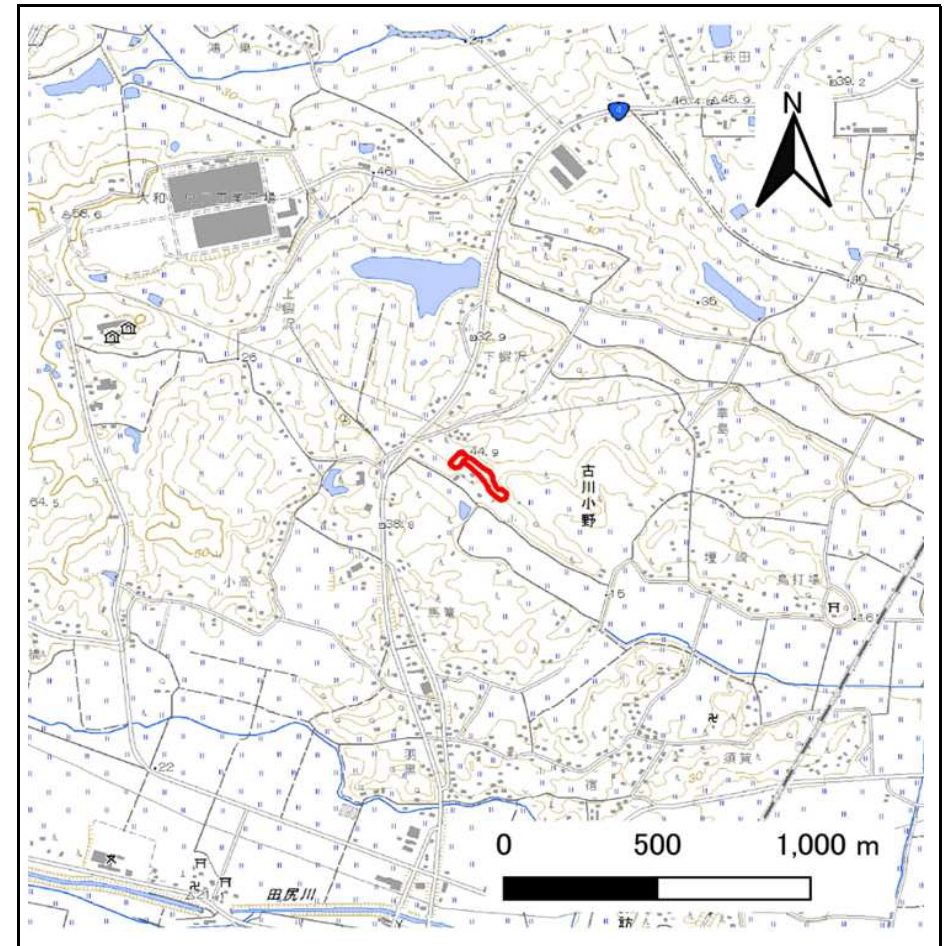

位置図(S=1:25,000)

「測量法に基づく国土地理院長承認(複製)R 8JHf 26」「本製品を複製する場合には、国土地理院の長の承認を得なければならない。」


土砂災害警戒区域等の指定の告示に係る図書(その2)

告示番号	
告示年月日	

危害のおそれのある土地、著しい危害のおそれのある土地の設定図

調査年度	令和7年度
------	-------

急傾斜地の位置	箇所番号	N215K0158	箇所名	木戸脇	所在地	大崎市古川小野字木戸脇、下蝦沢
---------	------	-----------	-----	-----	-----	-----------------

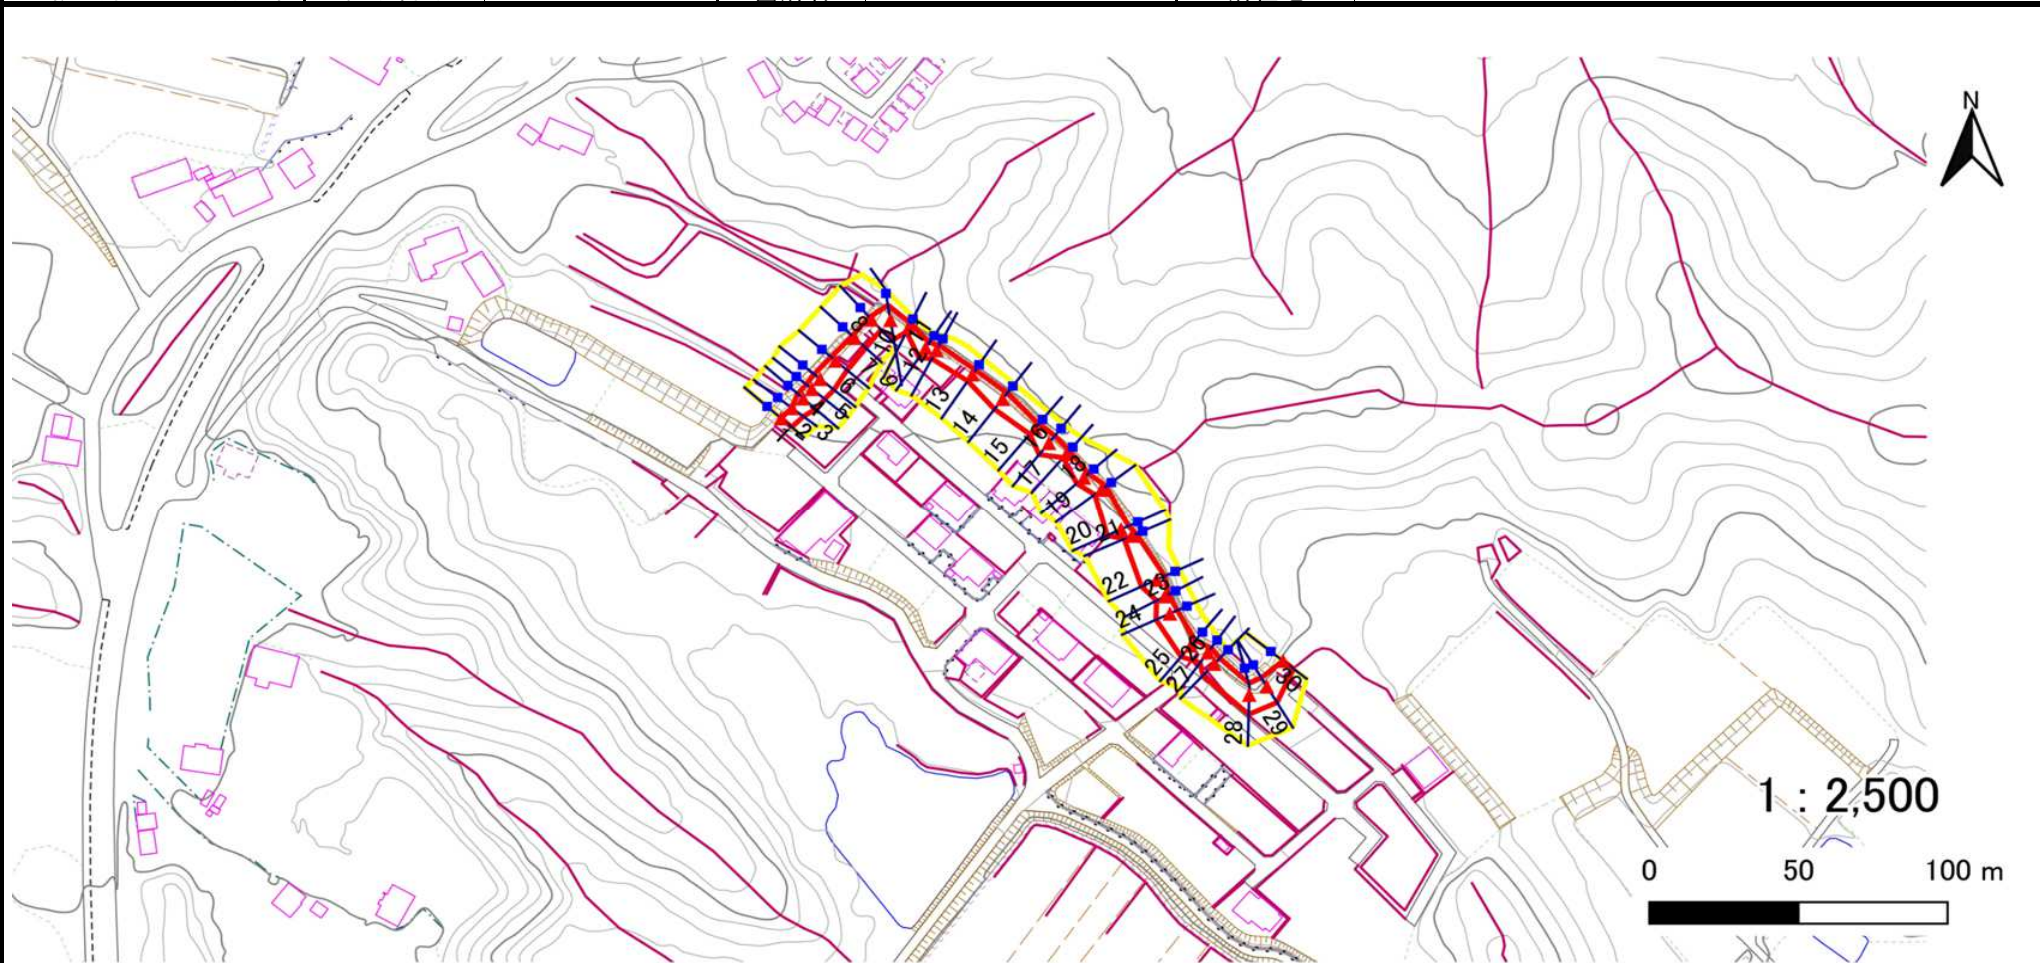

凡例

- 上端
- ▲ 下端

横断測線

危害のおそれのある土地の区域

著しい危害のおそれのある土地の区域

土石等の移動による力が 100kN/m^2 を超える範囲

土石等の堆積高が 3m を超える範囲

土砂災害警戒区域等の指定の告示に係る図書(その3)

告示番号	
告示年月日	

建築物に作用すると想定される衝撃に関する事項

急傾斜地の位置		箇所番号		N215K0158		箇所名		木戸脇		所在地		大崎市古川小野字木戸脇、下蝦沢					
横断測線の区間	土石等の移動により建築物の地上部に作用すると想定される力				土石等の堆積により建築物の地上部に作用すると想定される力				横断測線の区間	土石等の移動により建築物の地上部に作用すると想定される力				土石等の堆積により建築物の地上部に作用すると想定される力			
	土石等の(移動)高さが1m以下の場合、土石等の移動による力が100kN/m ² を超える区域		それ以外の区域		土石等の堆積の高さが3mを超える区域		それ以外の区域			土石等の(移動)高さが1m以下の場合、土石等の移動による力が100kN/m ² を超える区域		それ以外の区域		土石等の堆積の高さが3mを超える区域		それ以外の区域	
	力の大きさのうち最大のもの (kN/m ²)	土石等の高さ (m)	力の大きさのうち最大のもの (kN/m ²)	土石等の高さ (m)	力の大きさのうち最大のもの (kN/m ²)	土石等の高さ (m)	力の大きさのうち最大のもの (kN/m ²)	土石等の高さ (m)		力の大きさのうち最大のもの (kN/m ²)	土石等の高さ (m)	力の大きさのうち最大のもの (kN/m ²)	土石等の高さ (m)	力の大きさのうち最大のもの (kN/m ²)	土石等の高さ (m)	力の大きさのうち最大のもの (kN/m ²)	土石等の高さ (m)
1 ～ 2	－	－	59.4	1.0	－	－	9.1	1.8	27 ～ 28	－	－	86.3	1.0	－	－	10.7	2.1
2 ～ 3	－	－	70.2	1.0	－	－	10.4	2.1	28 ～ 29	－	－	86.3	1.0	－	－	9.6	1.9
3 ～ 4	－	－	70.2	1.0	－	－	10.4	2.1	29 ～ 30	－	－	82.3	1.0	－	－	9.6	1.9
4 ～ 5	－	－	75.1	1.0	－	－	10.4	2.1	～								
5 ～ 6	－	－	75.1	1.0	－	－	10.6	2.1	～								
6 ～ 7	－	－	63.8	1.0	－	－	10.6	2.1	～								
7 ～ 8	－	－	60.3	1.0	－	－	10.2	2.1	～								
8 ～ 9	－	－	87.0	1.0	－	－	13.6	2.7	～								
9 ～ 10	－	－	87.0	1.0	－	－	15.2	3.0	～								
10 ～ 11	－	－	50.7	1.0	－	－	15.2	3.0	～								
11 ～ 12	－	－	50.7	1.0	－	－	12.9	2.6	～								
12 ～ 13	－	－	43.0	1.0	－	－	13.7	2.7	～								
13 ～ 14	－	－	55.7	1.0	－	－	13.7	2.7	～								
14 ～ 15	－	－	55.7	1.0	－	－	13.9	2.8	～								
15 ～ 16	－	－	64.9	1.0	－	－	13.9	2.8	～								
16 ～ 17	－	－	64.9	1.0	－	－	14.9	3.0	～								
17 ～ 18	－	－	40.4	1.0	－	－	14.9	3.0	～								
18 ～ 19	－	－	40.4	1.0	－	－	13.7	2.7	～								
19 ～ 20	－	－	63.5	1.0	－	－	13.7	2.7	～								
20 ～ 21	－	－	63.5	1.0	－	－	13.5	2.7	～								
21 ～ 22	－	－	70.1	1.0	－	－	13.5	2.7	～								
22 ～ 23	－	－	70.1	1.0	－	－	12.8	2.6	～								
23 ～ 24	－	－	63.8	1.0	－	－	12.8	2.6	～								
24 ～ 25	－	－	63.8	1.0	－	－	11.3	2.3	～								
25 ～ 26	－	－	63.5	1.0	－	－	11.5	2.3	～								
26 ～ 27	－	－	69.4	1.0	－	－	11.5	2.3	～								


土砂災害警戒区域等の指定の告示に係る図書(その1)

告示番号	
告示年月日	

自然現象の種類	急傾斜地の崩壊
箇所番号	N215K0160
箇所名	羽黒の3
所在地	大崎市古川小野字白山、字羽黒
調査機関	宮城県北部土木事務所



位置図(S=1:200,000)

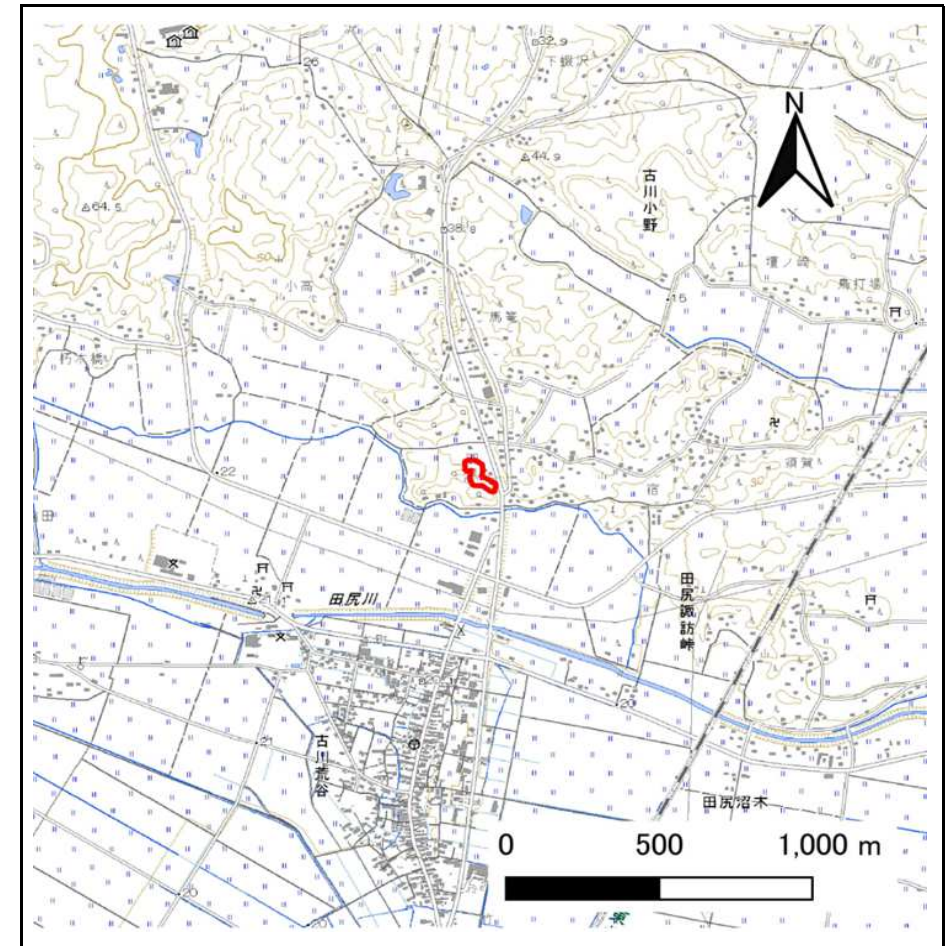

位置図(S=1:25,000)

「測量法に基づく国土地理院長承認(複製)R 8JHf 26」「本製品を複製する場合には、国土地理院の長の承認を得なければならない。」


土砂災害警戒区域等の指定の告示に係る図書(その2)

告示番号	
告示年月日	

危害のおそれのある土地、著しい危害のおそれのある土地の設定図

調査年度	令和7年度
------	-------

急傾斜地の位置	箇所番号	N215K0160	箇所名	羽黒の3	所在地	大崎市古川小野字白山、字羽黒
---------	------	-----------	-----	------	-----	----------------

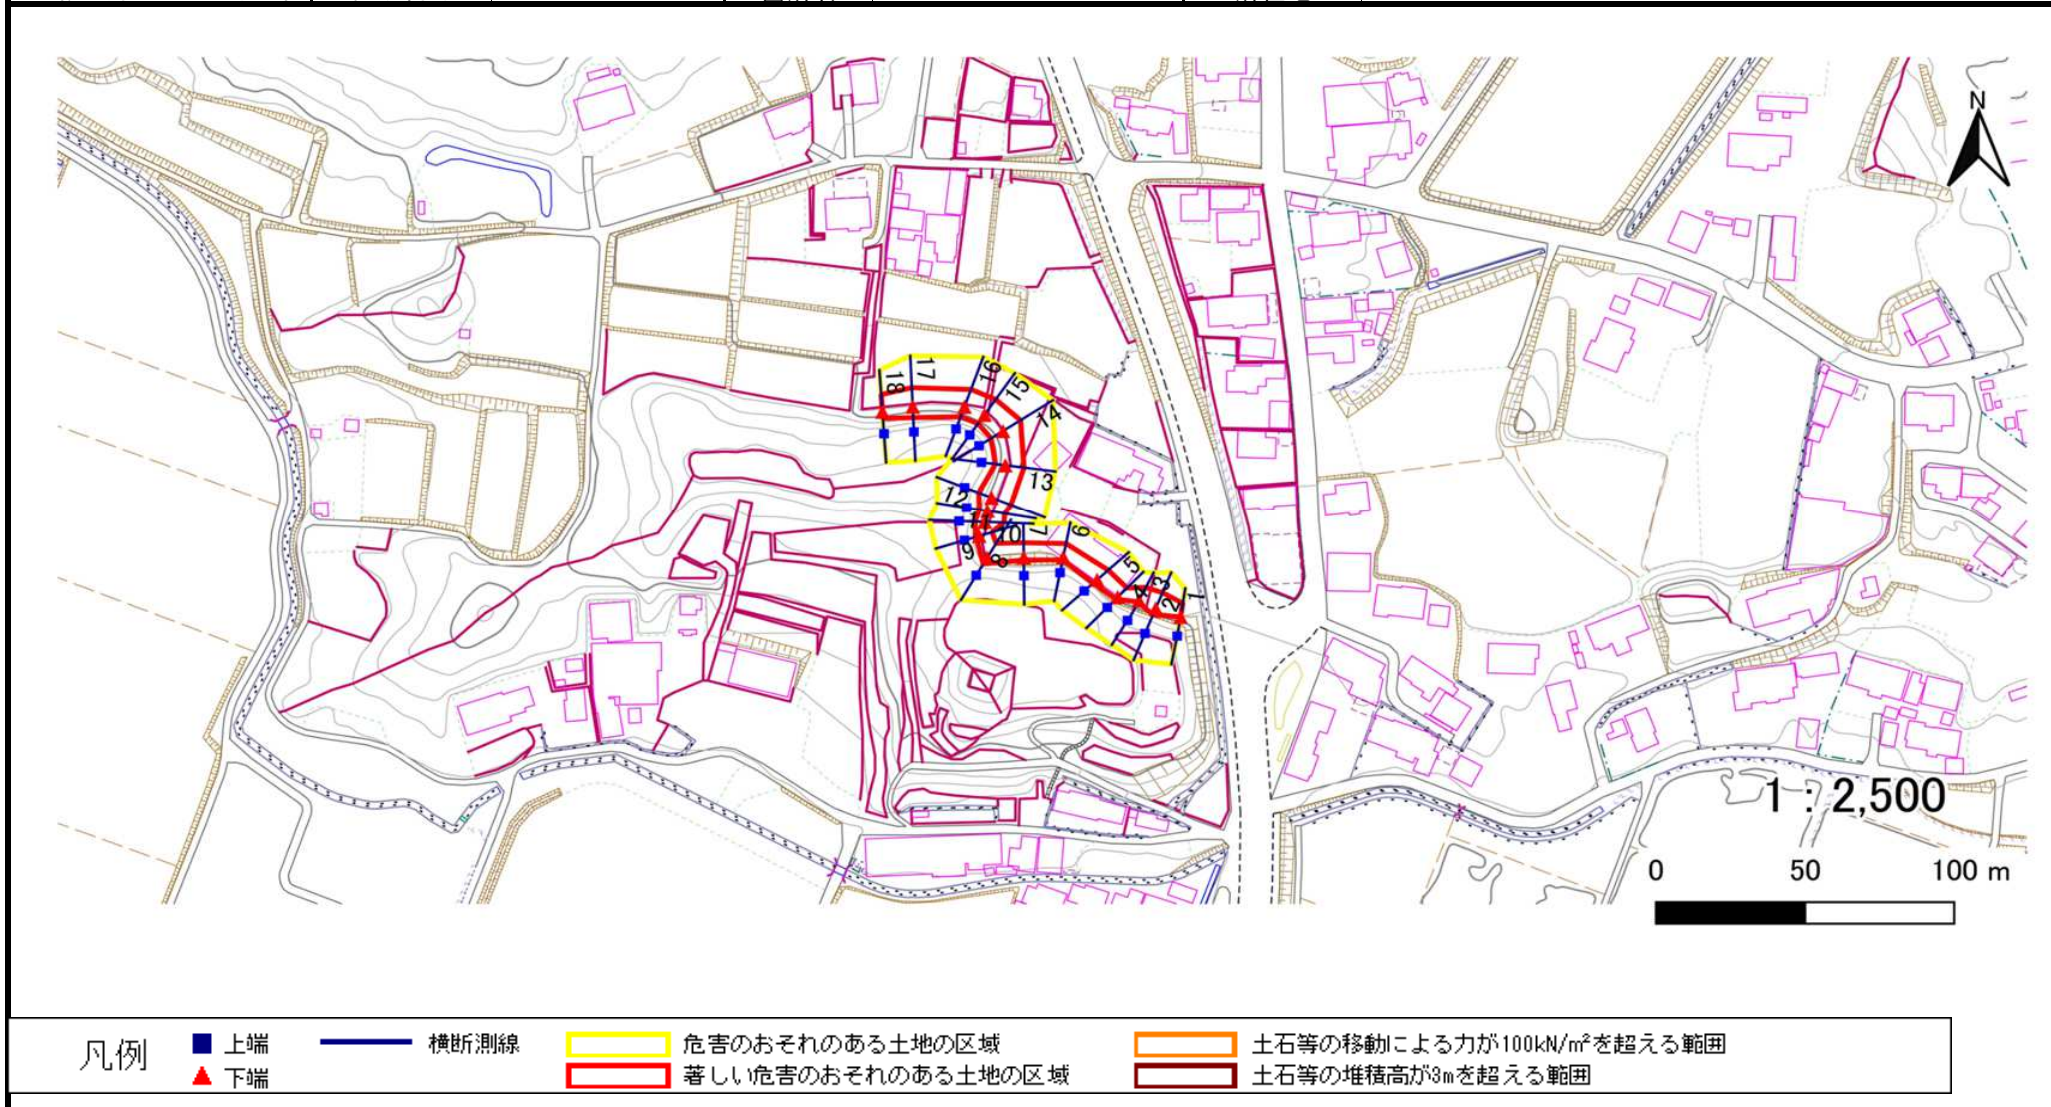

土砂災害警戒区域等の指定の告示に係る図書(その3)

告示番号	
告示年月日	

建築物に作用すると想定される衝撃に関する事項

[illegible]


土砂災害警戒区域等の指定の告示に係る図書(その1)

告示番号	
告示年月日	

自然現象の種類	急傾斜地の崩壊
箇所番号	N215K0173
箇所名	権現山2
所在地	大崎市古川荒谷字権現山
調査機関	宮城県北部土木事務所



位置図(S=1:200,000)

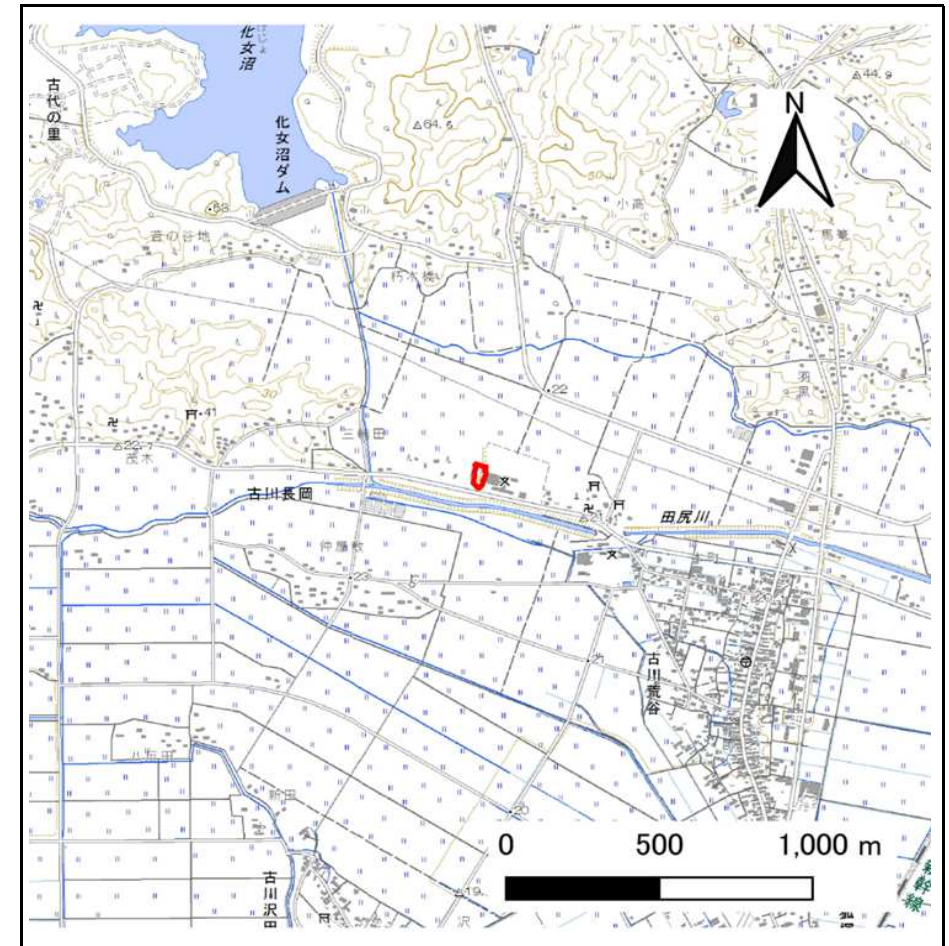

位置図(S=1:25,000)

「測量法に基づく国土地理院長承認(複製) R 8JHF 26」「本製品を複製する場合には、国土地理院の長の承認を得なければならない。」


土砂災害警戒区域等の指定の告示に係る図書(その2)

告示番号	
告示年月日	

危害のおそれのある土地、著しい危害のおそれのある土地の設定図

調査年度	令和7年度
------	-------

急傾斜地の位置	箇所番号	N215K0173	箇所名	権現山2	所在地	大崎市古川荒谷字権現山
---------	------	-----------	-----	------	-----	-------------

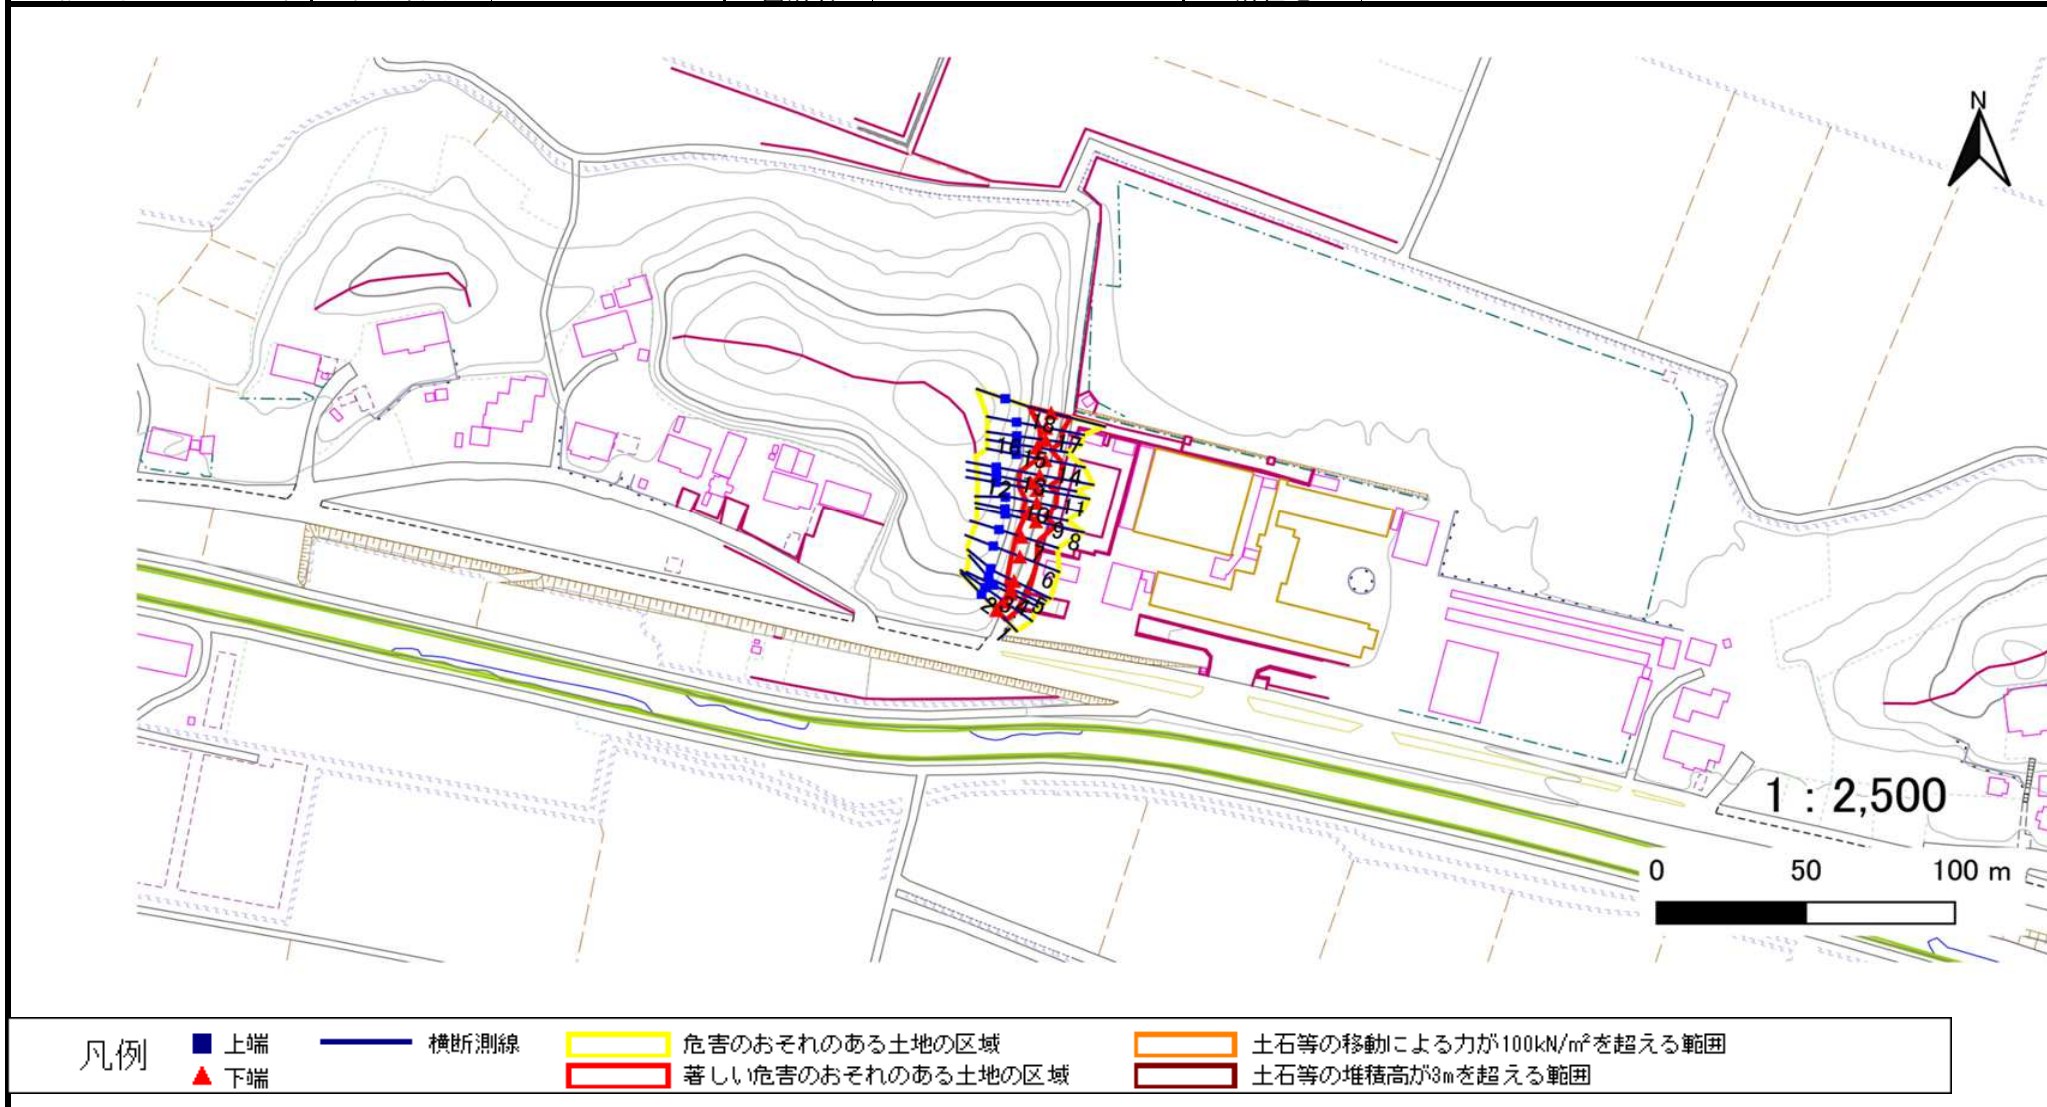

土砂災害警戒区域等の指定の告示に係る図書(その3)

告示番号	
告示年月日	

建築物に作用すると想定される衝撃に関する事項

[illegible]


土砂災害警戒区域等の指定の告示に係る図書(その1)

告示番号	
告示年月日	

自然現象の種類	急傾斜地の崩壊
箇所番号	N215K0181
箇所名	多高田2
所在地	大崎市三本木桑折字多高田、字鹿島下、字八幡西
調査機関	宮城県北部土木事務所



位置図(S=1:200,000)

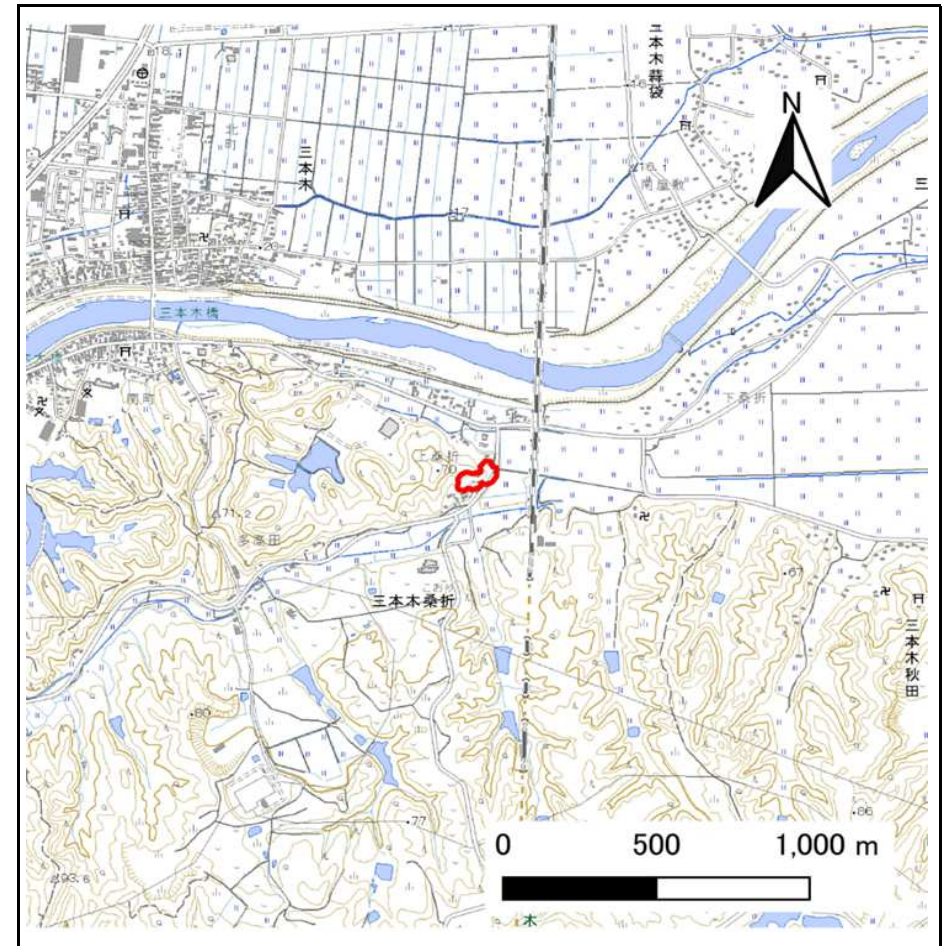

位置図(S=1:25,000)

「測量法に基づく国土地理院長承認(複製)R 8JHf 26」「本製品を複製する場合には、国土地理院の長の承認を得なければならない。」


土砂災害警戒区域等の指定の告示に係る図書(その2)

告示番号	
告示年月日	

危害のおそれのある土地、著しい危害のおそれのある土地の設定図

調査年度	令和7年度
------	-------

急傾斜地の位置	箇所番号	N215K0181	箇所名	多高田2	所在地	大崎市三本木桑折字多高田、字鹿島下、字八幡西
---------	------	-----------	-----	------	-----	------------------------

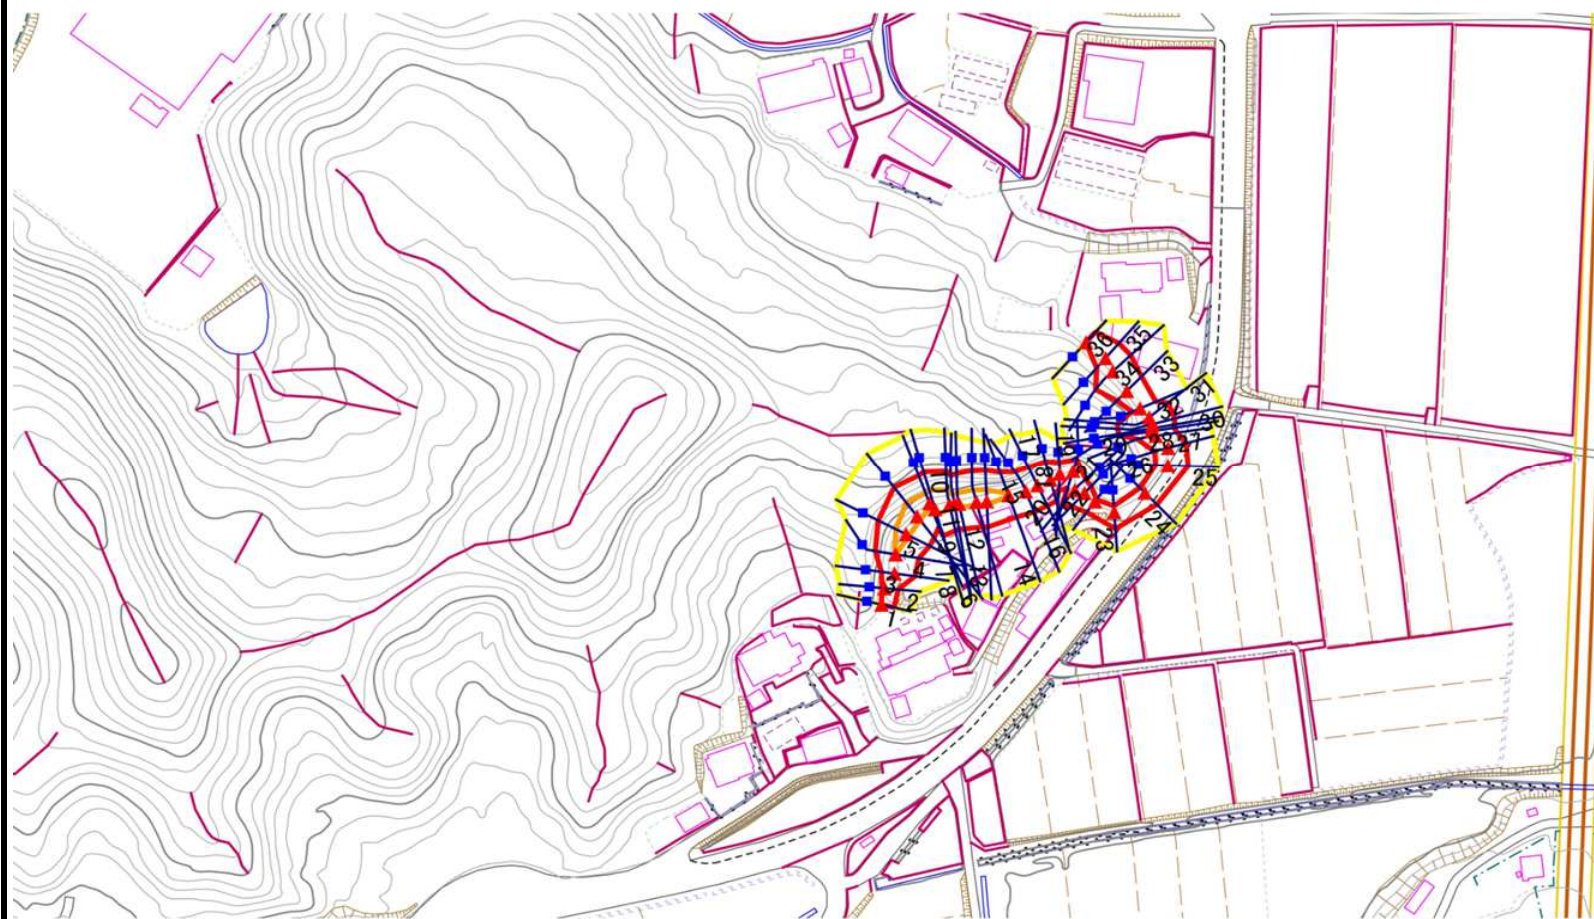

凡例

- 上端
- ▲ 下端

横断測線

危害のおそれのある土地の区域

著しい危害のおそれのある土地の区域

土石等の移動による力が 100kN/m^2 を超える範囲

土石等の堆積高が3mを超える範囲

土砂災害警戒区域等の指定の告示に係る図書(その3)

告示番号	
告示年月日	


建築物に作用すると想定される衝撃に関する事項

急傾斜地の位置		箇所番号		N215K0181		箇所名		多高田2		所在地		大崎市三本木桑折字多高田、字鹿島下、字八幡西					
横断測線の区間	土石等の移動により建築物の地上部に作用すると想定される力				土石等の堆積により建築物の地上部に作用すると想定される力				横断測線の区間	土石等の移動により建築物の地上部に作用すると想定される力				土石等の堆積により建築物の地上部に作用すると想定される力			
	土石等の(移動)高さが1m以下の場合、土石等の移動による力が100kN/m ² を超える区域		それ以外の区域		土石等の堆積の高さが3mを超える区域		それ以外の区域			土石等の(移動)高さが1m以下の場合、土石等の移動による力が100kN/m ² を超える区域		それ以外の区域		土石等の堆積の高さが3mを超える区域		それ以外の区域	
	力の大きさのうち最大のもの (kN/m ²)	土石等の高さ (m)	力の大きさのうち最大のもの (kN/m ²)	土石等の高さ (m)	力の大きさのうち最大のもの (kN/m ²)	土石等の高さ (m)	力の大きさのうち最大のもの (kN/m ²)	土石等の高さ (m)		力の大きさのうち最大のもの (kN/m ²)	土石等の高さ (m)	力の大きさのうち最大のもの (kN/m ²)	土石等の高さ (m)	力の大きさのうち最大のもの (kN/m ²)	土石等の高さ (m)	力の大きさのうち最大のもの (kN/m ²)	土石等の高さ (m)
1 ～ 2	－	－	56.8	1.0	－	－	10.5	2.1	27 ～ 28	－	－	94.0	1.0	－	－	9.9	2.0
2 ～ 3	－	－	88.2	1.0	－	－	10.5	2.1	28 ～ 29	－	－	96.0	1.0	－	－	9.9	2.0
3 ～ 4	－	－	100.0	1.0	－	－	12.2	2.4	29 ～ 30	－	－	97.5	1.0	－	－	9.9	2.0
4 ～ 5	116.6	1.0	100.0	1.0	－	－	12.2	2.4	30 ～ 31	－	－	100.0	1.0	－	－	10.3	2.1
5 ～ 6	125.2	1.0	100.0	1.0	－	－	13.4	2.7	31 ～ 32	－	－	100.0	1.0	－	－	10.6	2.1
6 ～ 7	125.2	1.0	100.0	1.0	－	－	13.4	2.7	32 ～ 33	－	－	89.6	1.0	－	－	10.6	2.1
7 ～ 8	128.3	1.0	100.0	1.0	－	－	13.3	2.7	33 ～ 34	－	－	100.0	1.0	－	－	11.2	2.2
8 ～ 9	128.3	1.0	100.0	1.0	－	－	13.3	2.7	34 ～ 35	－	－	100.0	1.0	－	－	11.2	2.2
9 ～ 10	122.6	1.0	100.0	1.0	－	－	13.7	2.7	35 ～ 36	－	－	86.5	1.0	－	－	8.7	1.7
10 ～ 11	117.3	1.0	100.0	1.0	－	－	13.7	2.7	～								
11 ～ 12	119.2	1.0	100.0	1.0	－	－	13.6	2.7	～								
12 ～ 13	119.2	1.0	100.0	1.0	－	－	13.8	2.8	～								
13 ～ 14	117.6	1.0	100.0	1.0	－	－	14.6	2.9	～								
14 ～ 15	－	－	100.0	1.0	－	－	14.7	2.9	～								
15 ～ 16	－	－	100.0	1.0	－	－	14.7	2.9	～								
16 ～ 17	－	－	100.0	1.0	－	－	13.0	2.6	～								
17 ～ 18	－	－	99.5	1.0	－	－	14.2	2.8	～								
18 ～ 19	－	－	77.6	1.0	－	－	14.2	2.8	～								
19 ～ 20	－	－	91.5	1.0	－	－	14.0	2.8	～								
20 ～ 21	－	－	91.5	1.0	－	－	9.1	1.8	～								
21 ～ 22	－	－	81.0	1.0	－	－	10.3	2.1	～								
22 ～ 23	－	－	73.1	1.0	－	－	10.3	2.1	～								
23 ～ 24	－	－	73.1	1.0	－	－	10.0	2.0	～								
24 ～ 25	－	－	86.2	1.0	－	－	10.0	2.0	～								
25 ～ 26	－	－	86.2	1.0	－	－	9.1	1.8	～								
26 ～ 27	－	－	93.1	1.0	－	－	8.5	1.7	～								


土砂災害警戒区域等の指定の告示に係る図書(その1)

告示番号	
告示年月日	

自然現象の種類	急傾斜地の崩壊
箇所番号	N215K0183
箇所名	金堀場
所在地	大崎市古川宮沢字金堀場
調査機関	宮城県北部土木事務所

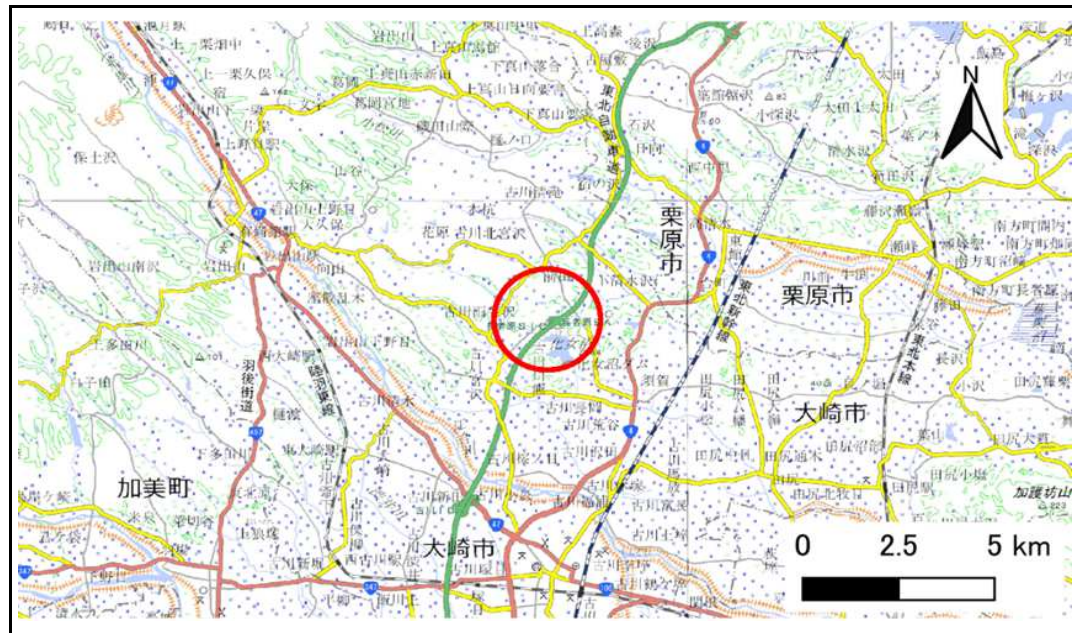

位置図(S=1:200,000)

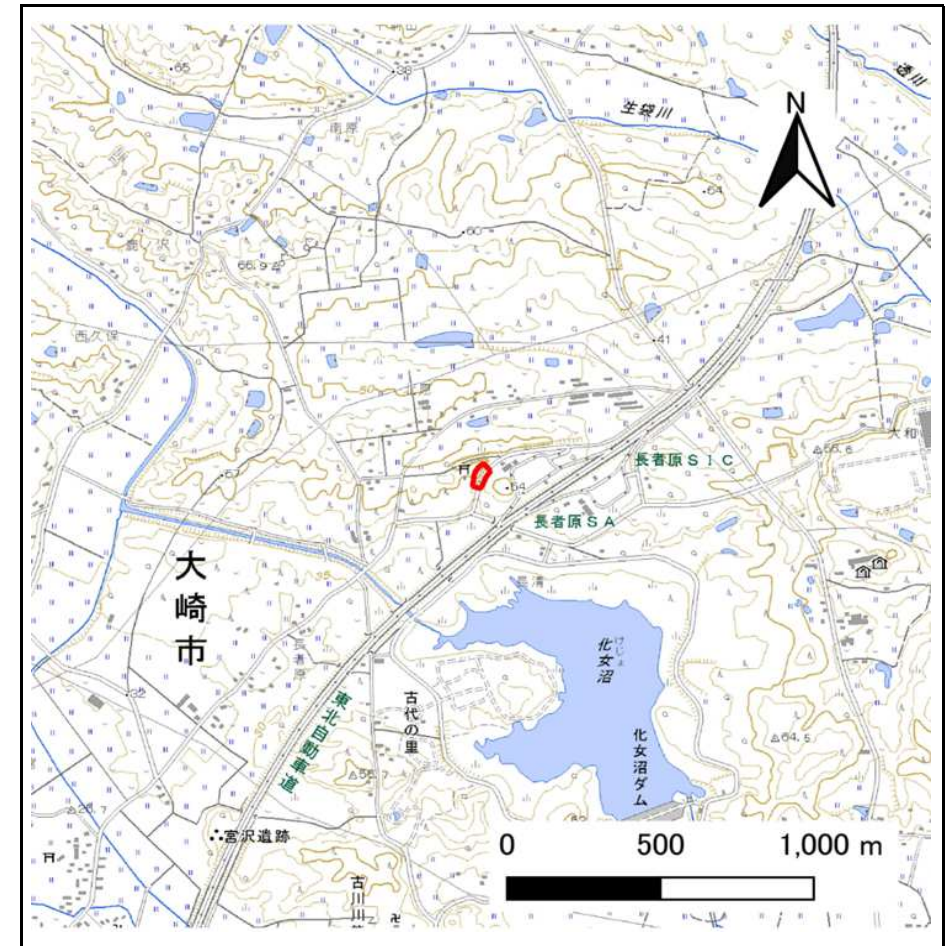

位置図(S=1:25,000)

「測量法に基づく国土地理院長承認(複製) R 8JHF 26」「本製品を複製する場合には、国土地理院の長の承認を得なければならない。」

土砂災害警戒区域等の指定の告示に係る図書(その2)

告示番号	
告示年月日	

危害のおそれのある土地、著しい危害のおそれのある土地の設定図

調査年度

令和7年度

急傾斜地の位置 箇所番号 N215K0183 箇所名 金堀場 所在地 大崎市古川宮沢字金堀場



凡例

■ 上端
▲ 下端

— 横断測線

黄色の枠 危害のおそれのある土地の区域

赤色の枠 著しい危害のおそれのある土地の区域

オレンジ色の枠 土石等の移動による力が 100kN/m^2 を超える範囲

茶色の枠 土石等の堆積高が 3m を超える範囲

土砂災害警戒区域等の指定の告示に係る図書(その3)

告示番号	
告示年月日	


建築物に作用すると想定される衝撃に関する事項

[illegible]


土砂災害警戒区域等の指定の告示に係る図書(その1)

告示番号	
告示年月日	

自然現象の種類	急傾斜地の崩壊
箇所番号	N215K0259
箇所名	朴木欠丙
所在地	大崎市古川北宮沢字朴木欠丙
調査機関	宮城県北部土木事務所

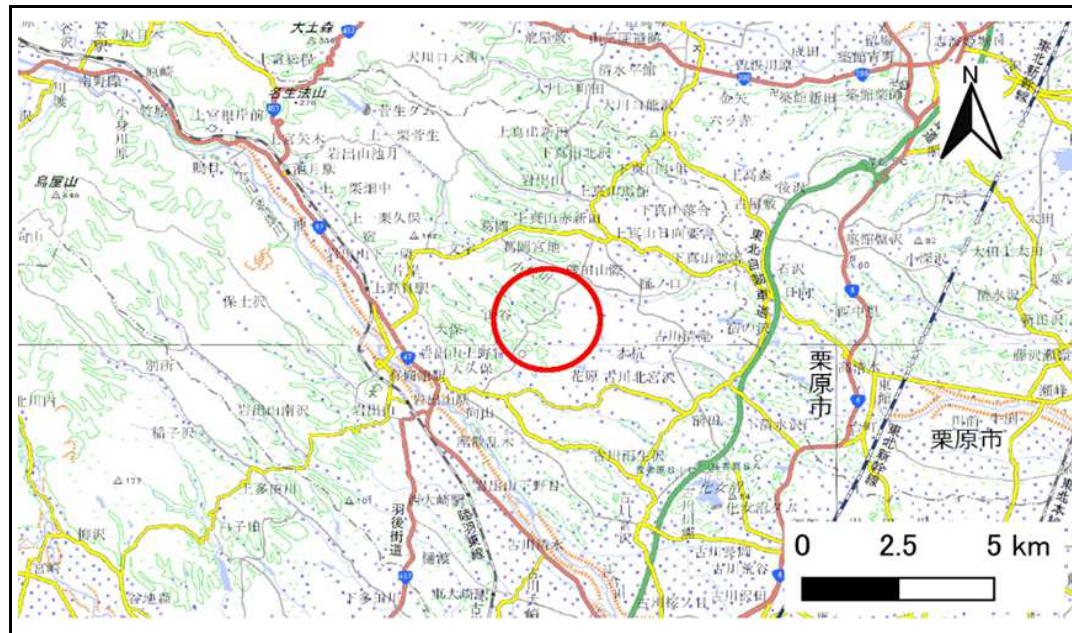

位置図(S=1:200,000)

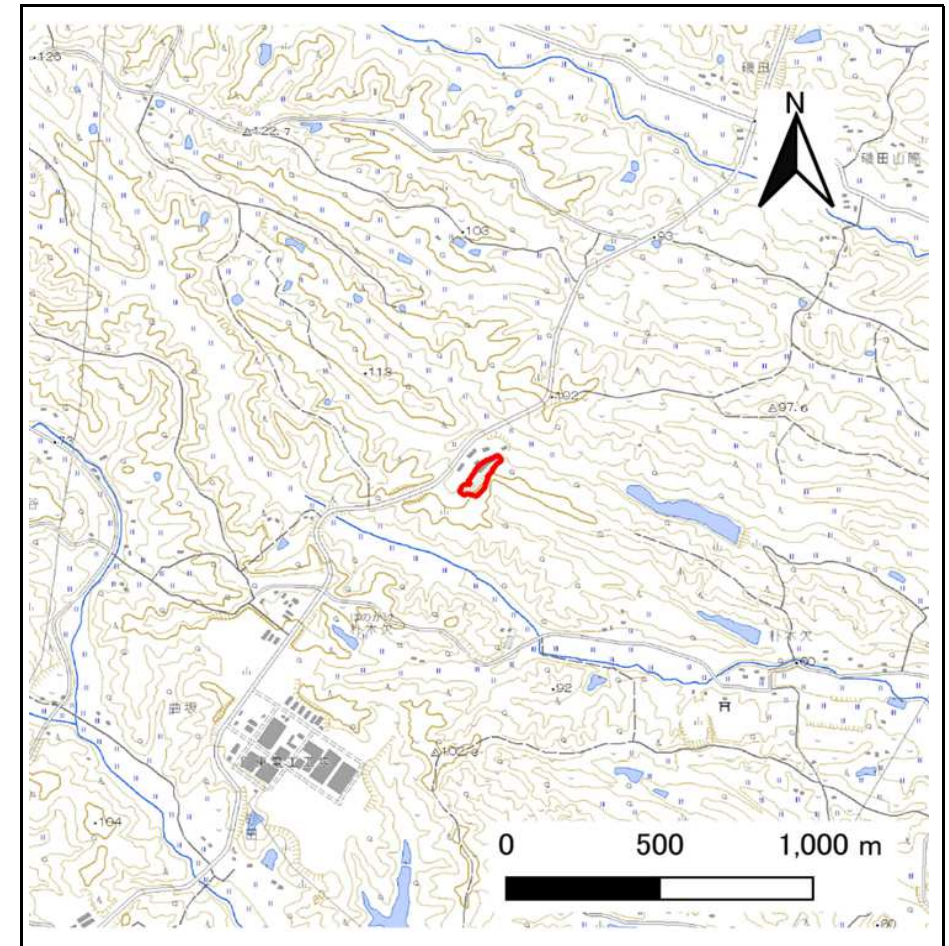

位置図(S=1:25,000)

「測量法に基づく国土地理院長承認(複製) R 8JHF 26」「本製品を複製する場合には、国土地理院の長の承認を得なければならない。」


土砂災害警戒区域等の指定の告示に係る図書(その2)

告示番号	
告示年月日	

危害のおそれのある土地、著しい危害のおそれのある土地の設定図

調査年度	令和7年度
------	-------

急傾斜地の位置	箇所番号	N215K0259	箇所名	朴木欠内	所在地	大崎市古川北宮沢字朴木欠内
---------	------	-----------	-----	------	-----	---------------

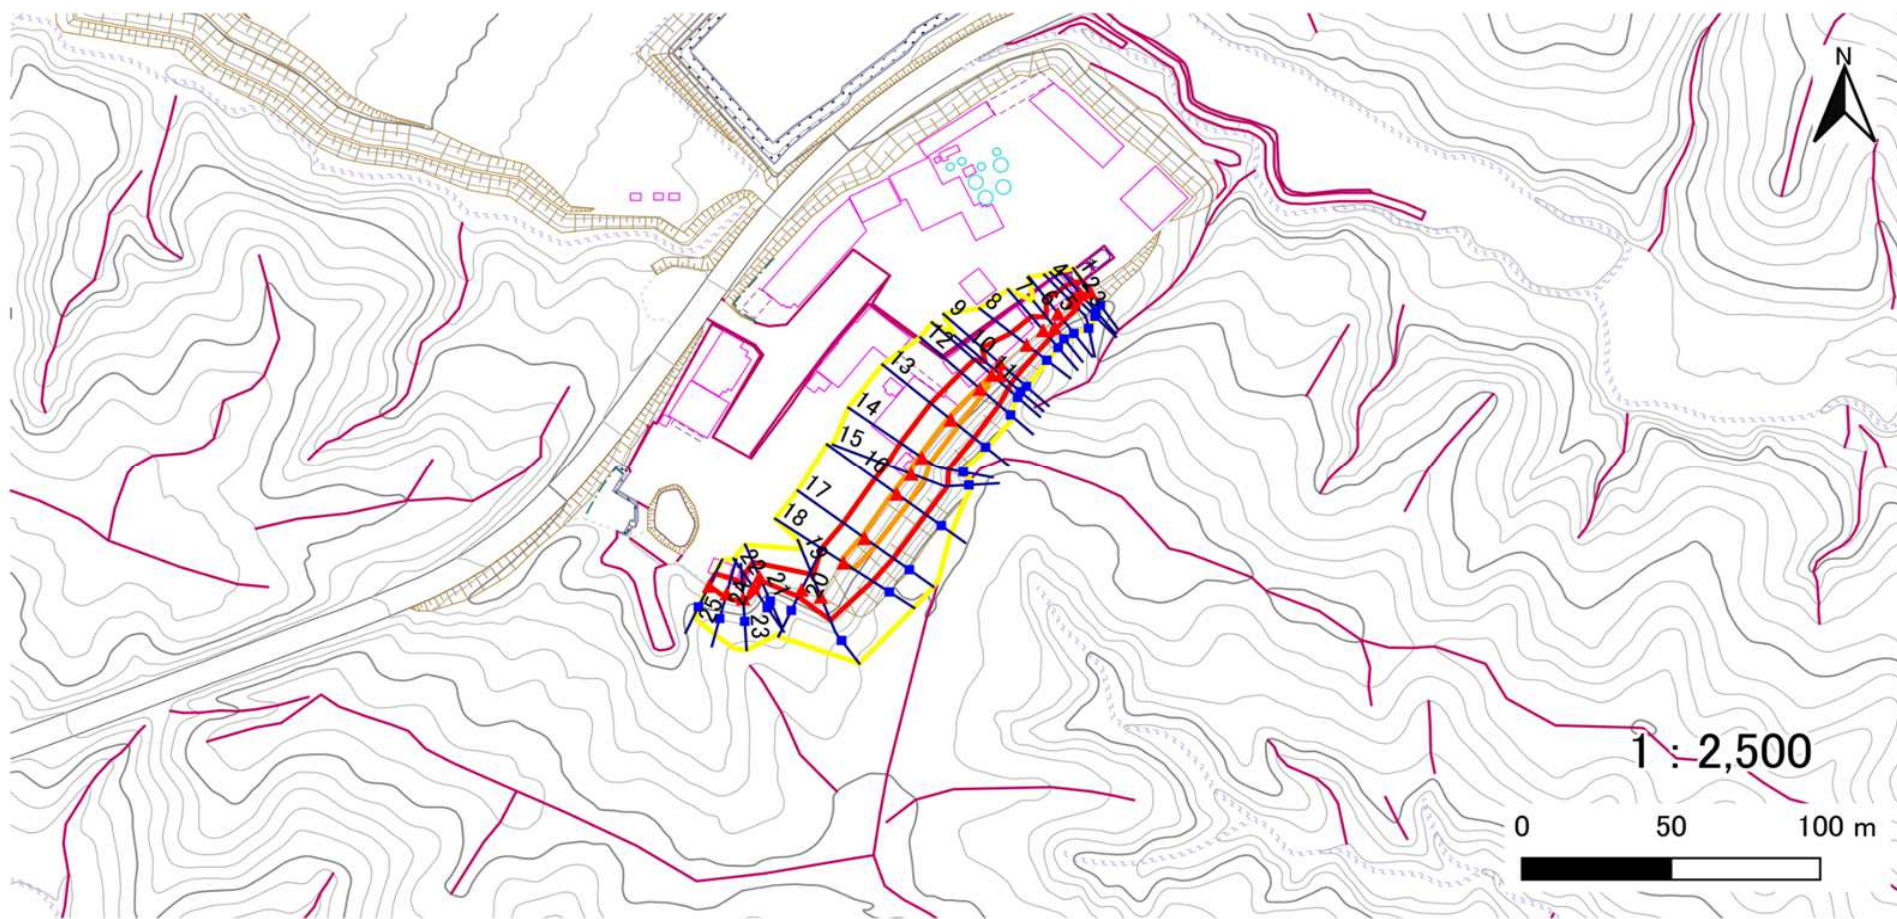

凡例

- 上端
- ▲ 下端

— 横断測線

- 黄色の枠
- 赤色の枠

危害のおそれのある土地の区域
著しい危害のおそれのある土地の区域

- オレンジ色の枠
- 茶色の枠

土石等の移動による力が 100kN/m^2 を超える範囲
土石等の堆積高が 3m を超える範囲

土砂災害警戒区域等の指定の告示に係る図書(その3)

告示番号	
告示年月日	


建築物に作用すると想定される衝撃に関する事項

急傾斜地の位置		箇所番号		N215K0259		箇所名		朴木欠丙		所在地		大崎市古川北宮沢字朴木欠丙					
横断測線の区間	土石等の移動により建築物の地上部に作用すると想定される力				土石等の堆積により建築物の地上部に作用すると想定される力				横断測線の区間	土石等の移動により建築物の地上部に作用すると想定される力				土石等の堆積により建築物の地上部に作用すると想定される力			
	土石等の(移動)高さが1m以下の場合、土石等の移動による力が100kN/m ² を超える区域		それ以外の区域		土石等の堆積の高さが3mを超える区域		それ以外の区域			土石等の(移動)高さが1m以下の場合、土石等の移動による力が100kN/m ² を超える区域		それ以外の区域		土石等の堆積の高さが3mを超える区域		それ以外の区域	
	力の大きさのうち最大のもの (kN/m ²)	土石等の高さ (m)	力の大きさのうち最大のもの (kN/m ²)	土石等の高さ (m)	力の大きさのうち最大のもの (kN/m ²)	土石等の高さ (m)	力の大きさのうち最大のもの (kN/m ²)	土石等の高さ (m)		力の大きさのうち最大のもの (kN/m ²)	土石等の高さ (m)	力の大きさのうち最大のもの (kN/m ²)	土石等の高さ (m)	力の大きさのうち最大のもの (kN/m ²)	土石等の高さ (m)	力の大きさのうち最大のもの (kN/m ²)	土石等の高さ (m)
1 ～ 2	－	－	62.4	1.0	－	－	9.3	1.9	～								
2 ～ 3	－	－	67.3	1.0	－	－	8.3	1.7	～								
3 ～ 4	－	－	70.9	1.0	－	－	8.1	1.6	～								
4 ～ 5	－	－	81.1	1.0	－	－	9.4	1.9	～								
5 ～ 6	－	－	81.1	1.0	－	－	10.2	2.1	～								
6 ～ 7	－	－	77.9	1.0	－	－	10.5	2.1	～								
7 ～ 8	－	－	83.0	1.0	－	－	13.3	2.7	～								
8 ～ 9	－	－	100.0	1.0	－	－	13.3	2.7	～								
9 ～ 10	－	－	100.0	1.0	－	－	13.1	2.6	～								
10 ～ 11	－	－	100.0	1.0	－	－	13.2	2.6	～								
11 ～ 12	109.8	1.0	100.0	1.0	－	－	13.2	2.6	～								
12 ～ 13	115.7	1.0	100.0	1.0	－	－	12.4	2.5	～								
13 ～ 14	115.7	1.0	100.0	1.0	－	－	13.3	2.7	～								
14 ～ 15	115.7	1.0	100.0	1.0	－	－	13.3	2.7	～								
15 ～ 16	119.3	1.0	100.0	1.0	－	－	11.2	2.3	～								
16 ～ 17	119.3	1.0	100.0	1.0	－	－	11.2	2.3	～								
17 ～ 18	116.3	1.0	100.0	1.0	－	－	11.0	2.2	～								
18 ～ 19	－	－	100.0	1.0	－	－	11.0	2.2	～								
19 ～ 20	－	－	95.4	1.0	－	－	10.2	2.1	～								
20 ～ 21	－	－	76.6	1.0	－	－	9.5	1.9	～								
21 ～ 22	－	－	68.5	1.0	－	－	8.5	1.7	～								
22 ～ 23	－	－	68.5	1.0	－	－	8.7	1.8	～								
23 ～ 24	－	－	68.4	1.0	－	－	8.7	1.8	～								
24 ～ 25	－	－	68.2	1.0	－	－	8.3	1.7	～								
～									～								
～									～								


土砂災害警戒区域等の指定の告示に係る図書(その1)

告示番号	
告示年月日	

自然現象の種類	急傾斜地の崩壊
箇所番号	N215K0262
箇所名	成田
所在地	大崎市古川清水字成田北成田、成田谷地田、成田三成
調査機関	宮城県北部土木事務所

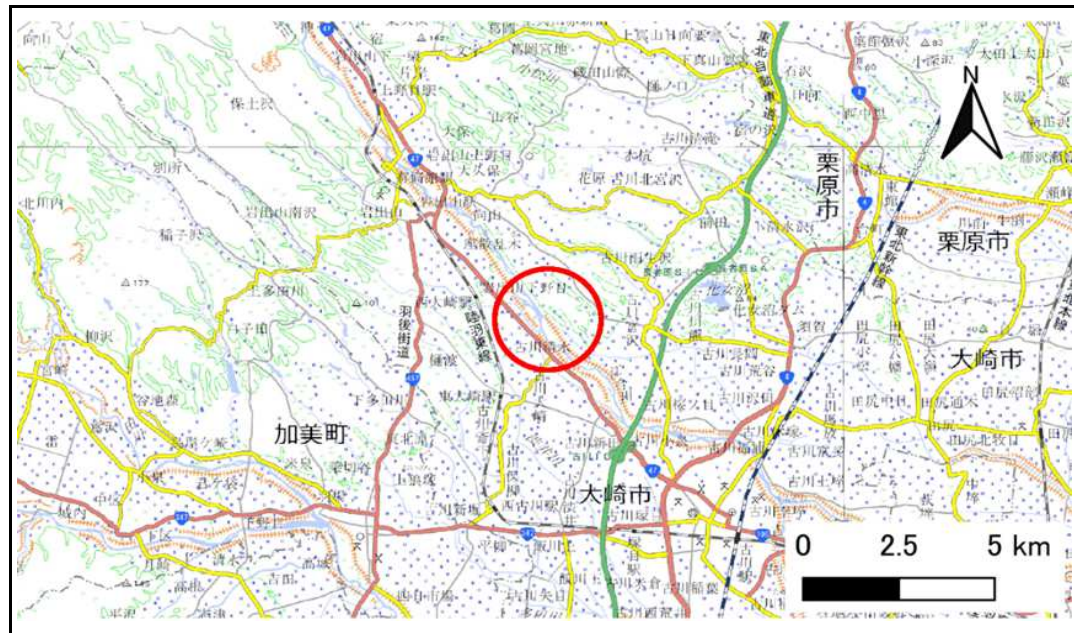

位置図(S=1:200,000)

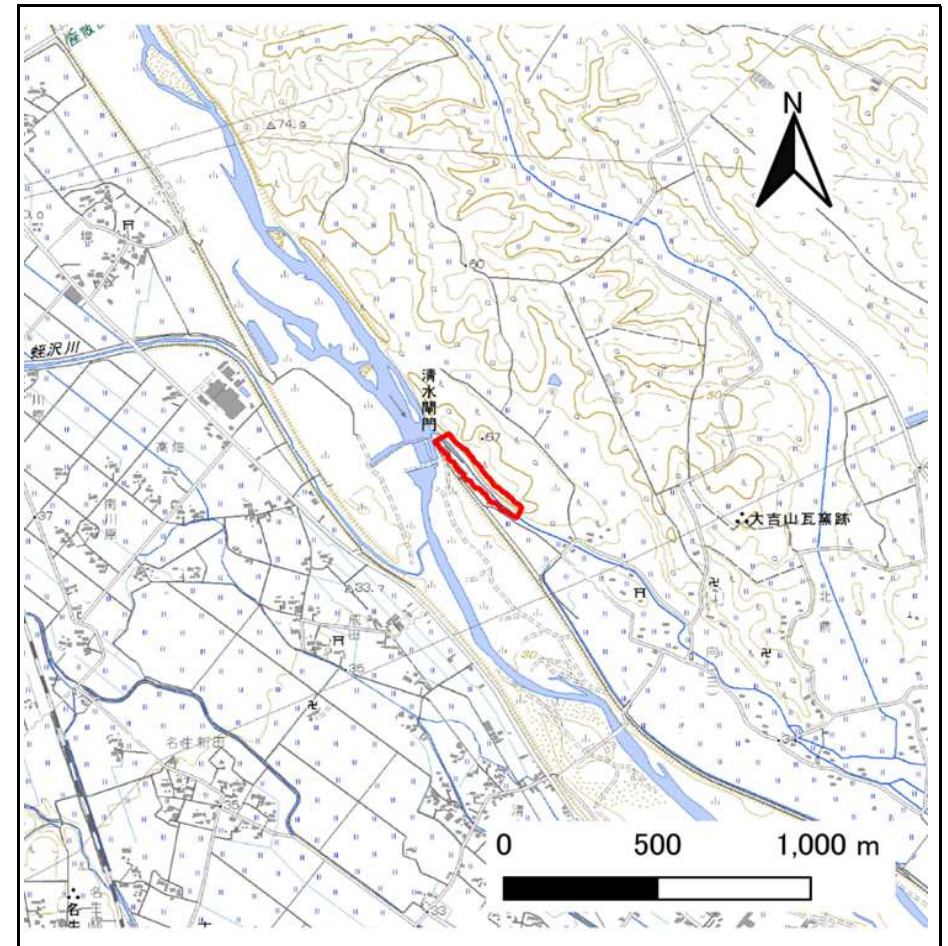

位置図(S=1:25,000)

「測量法に基づく国土地理院長承認(複製)R 8JHF 26」「本製品を複製する場合には、国土地理院の長の承認を得なければならない。」

土砂災害警戒区域等の指定の告示に係る図書(その2)


告示番号	
告示年月日	

危害のおそれのある土地、著しい危害のおそれのある土地の設定図

調査年度

令和7年度

急傾斜地の位置 箇所番号 N215K0262 箇所名 成田 所在地 大崎市古川清水字成田北成田、成田谷地田、成田三成

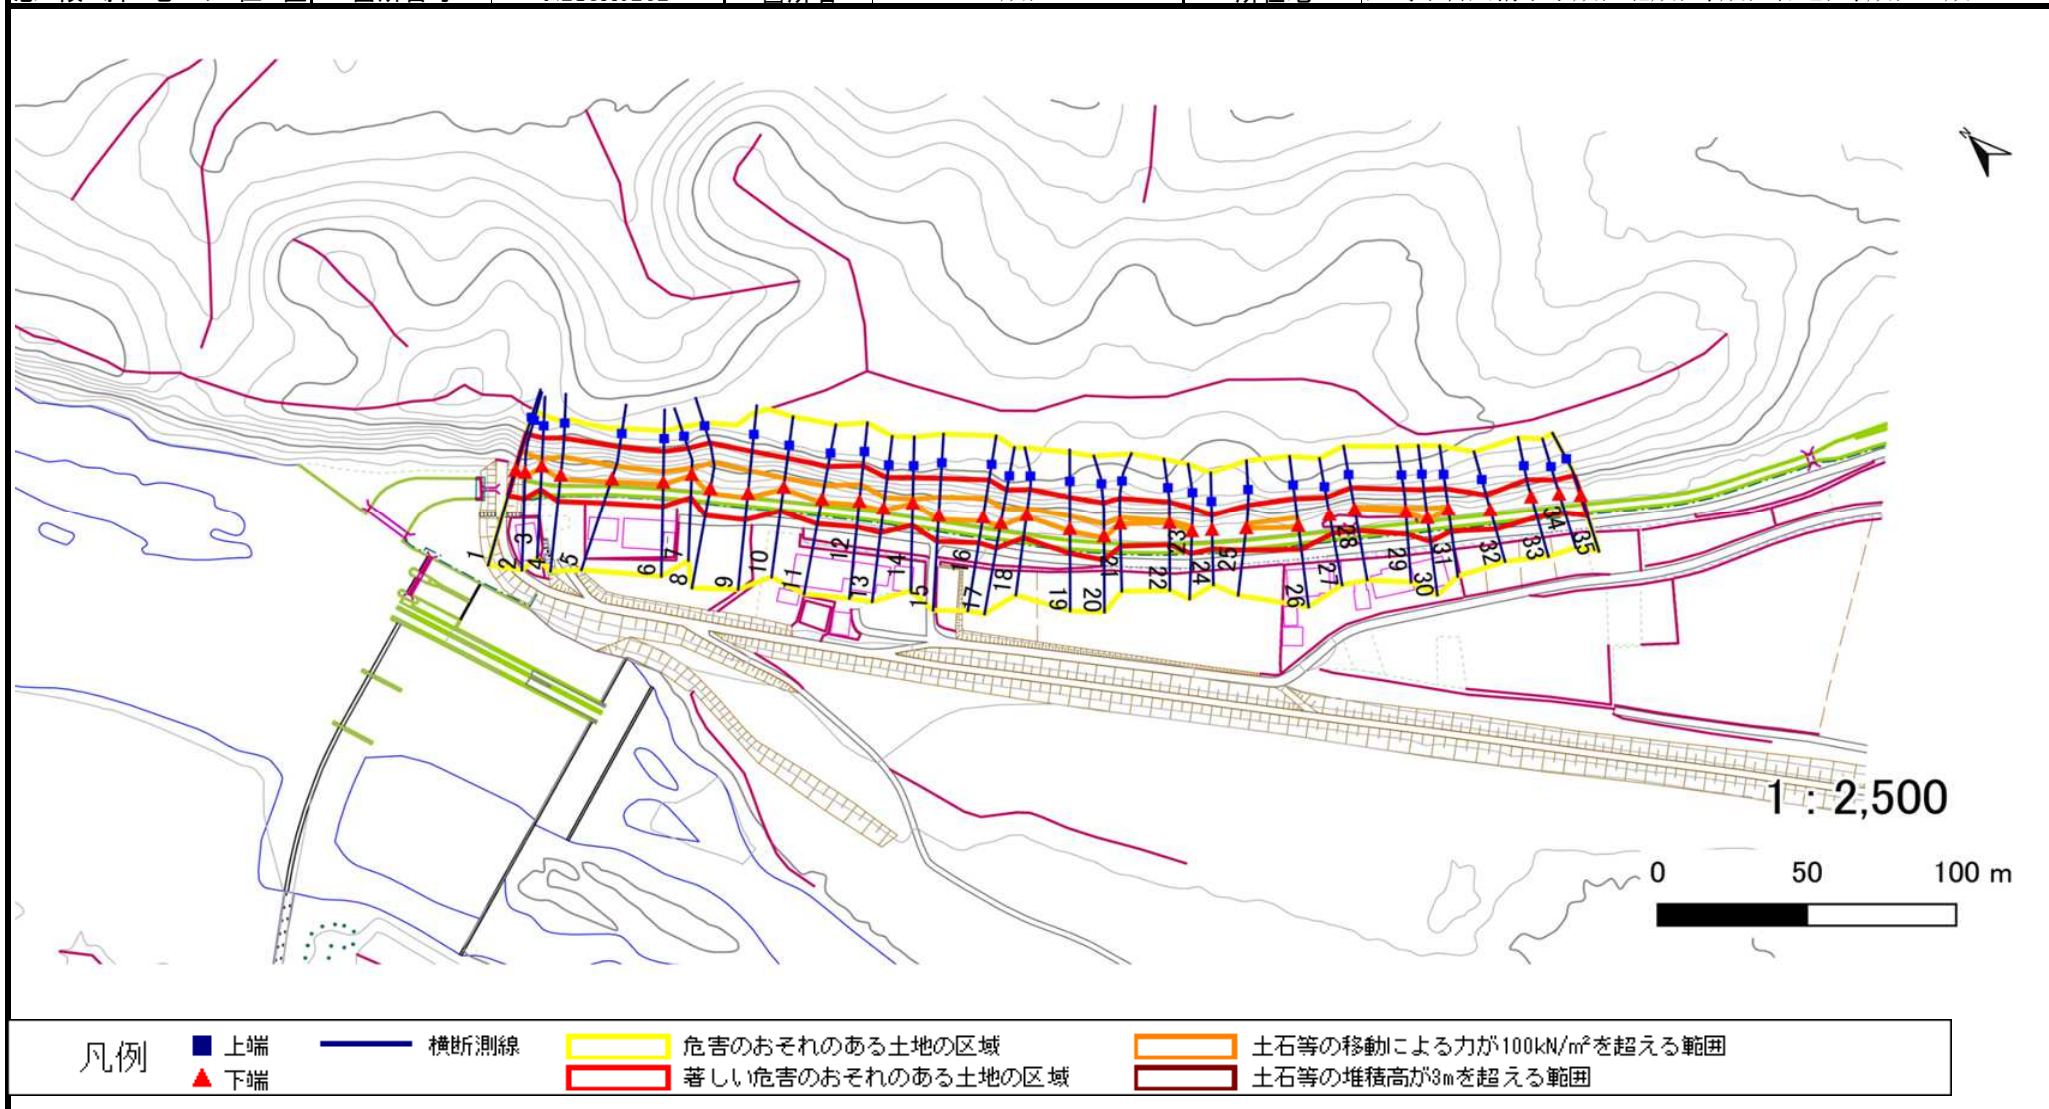

土砂災害警戒区域等の指定の告示に係る図書(その3)

告示番号	
告示年月日	

建築物に作用すると想定される衝撃に関する事項

急傾斜地の位置		箇所番号		N215K0262		箇所名		成田		所在地		大崎市古川清水字成田北成田、成田谷地田、成田三成					
横断測線の区間	土石等の移動により建築物の地上部に作用すると想定される力				土石等の堆積により建築物の地上部に作用すると想定される力				横断測線の区間	土石等の移動により建築物の地上部に作用すると想定される力				土石等の堆積により建築物の地上部に作用すると想定される力			
	土石等の(移動)高さが1m以下の場合、土石等の移動による力が100kN/m ² を超える区域		それ以外の区域		土石等の堆積の高さが3mを超える区域		それ以外の区域			土石等の(移動)高さが1m以下の場合、土石等の移動による力が100kN/m ² を超える区域		それ以外の区域		土石等の堆積の高さが3mを超える区域		それ以外の区域	
	力の大きさのうち最大のもの (kN/m ²)	土石等の高さ (m)	力の大きさのうち最大のもの (kN/m ²)	土石等の高さ (m)	力の大きさのうち最大のもの (kN/m ²)	土石等の高さ (m)	力の大きさのうち最大のもの (kN/m ²)	土石等の高さ (m)		力の大きさのうち最大のもの (kN/m ²)	土石等の高さ (m)	力の大きさのうち最大のもの (kN/m ²)	土石等の高さ (m)	力の大きさのうち最大のもの (kN/m ²)	土石等の高さ (m)	力の大きさのうち最大のもの (kN/m ²)	土石等の高さ (m)
1 ～ 2	127.6	1.0	100.0	1.0	－	－	13.0	2.6	27 ～ 28	－	－	100.0	1.0	－	－	13.8	2.8
2 ～ 3	126.2	1.0	100.0	1.0	－	－	14.2	2.8	28 ～ 29	105.6	1.0	100.0	1.0	－	－	12.7	2.6
3 ～ 4	125.6	1.0	100.0	1.0	－	－	14.2	2.8	29 ～ 30	114.2	1.0	100.0	1.0	－	－	12.3	2.5
4 ～ 5	125.6	1.0	100.0	1.0	－	－	13.6	2.7	30 ～ 31	114.2	1.0	100.0	1.0	－	－	12.4	2.5
5 ～ 6	119.8	1.0	100.0	1.0	－	－	13.9	2.8	31 ～ 32	－	－	100.0	1.0	－	－	12.4	2.5
6 ～ 7	115.5	1.0	100.0	1.0	－	－	14.0	2.8	32 ～ 33	－	－	96.5	1.0	－	－	12.5	2.5
7 ～ 8	130.6	1.0	100.0	1.0	－	－	14.0	2.8	33 ～ 34	－	－	96.5	1.0	－	－	12.5	2.5
8 ～ 9	130.6	1.0	100.0	1.0	－	－	12.3	2.5	34 ～ 35	－	－	99.5	1.0	－	－	11.2	2.2
9 ～ 10	128.3	1.0	100.0	1.0	－	－	13.8	2.8	～								
10 ～ 11	120.2	1.0	100.0	1.0	－	－	13.8	2.8	～								
11 ～ 12	123.9	1.0	100.0	1.0	－	－	13.6	2.7	～								
12 ～ 13	123.9	1.0	100.0	1.0	－	－	13.8	2.8	～								
13 ～ 14	116.2	1.0	100.0	1.0	－	－	14.4	2.9	～								
14 ～ 15	125.5	1.0	100.0	1.0	－	－	14.4	2.9	～								
15 ～ 16	125.8	1.0	100.0	1.0	－	－	12.8	2.6	～								
16 ～ 17	125.8	1.0	100.0	1.0	－	－	13.2	2.6	～								
17 ～ 18	121.4	1.0	100.0	1.0	－	－	13.2	2.6	～								
18 ～ 19	118.0	1.0	100.0	1.0	－	－	12.7	2.6	～								
19 ～ 20	118.0	1.0	100.0	1.0	－	－	11.8	2.4	～								
20 ～ 21	113.9	1.0	100.0	1.0	－	－	11.4	2.3	～								
21 ～ 22	107.7	1.0	100.0	1.0	－	－	12.3	2.5	～								
22 ～ 23	105.9	1.0	100.0	1.0	－	－	12.3	2.5	～								
23 ～ 24	－	－	100.0	1.0	－	－	11.9	2.4	～								
24 ～ 25	－	－	100.0	1.0	－	－	11.9	2.4	～								
25 ～ 26	112.6	1.0	100.0	1.0	－	－	12.5	2.5	～								
26 ～ 27	－	－	100.0	1.0	－	－	13.8	2.8	～								

