


土砂災害警戒区域等の指定の告示に係る図書(その1)

告示番号	
告示年月日	

自然現象の種類	急傾斜地の崩壊
箇所番号	N215K0164
箇所名	稲荷沢2
所在地	大崎市三本木秋田字稲荷沢、松長根
調査機関	宮城県北部土木事務所



位置図(S=1:200,000)

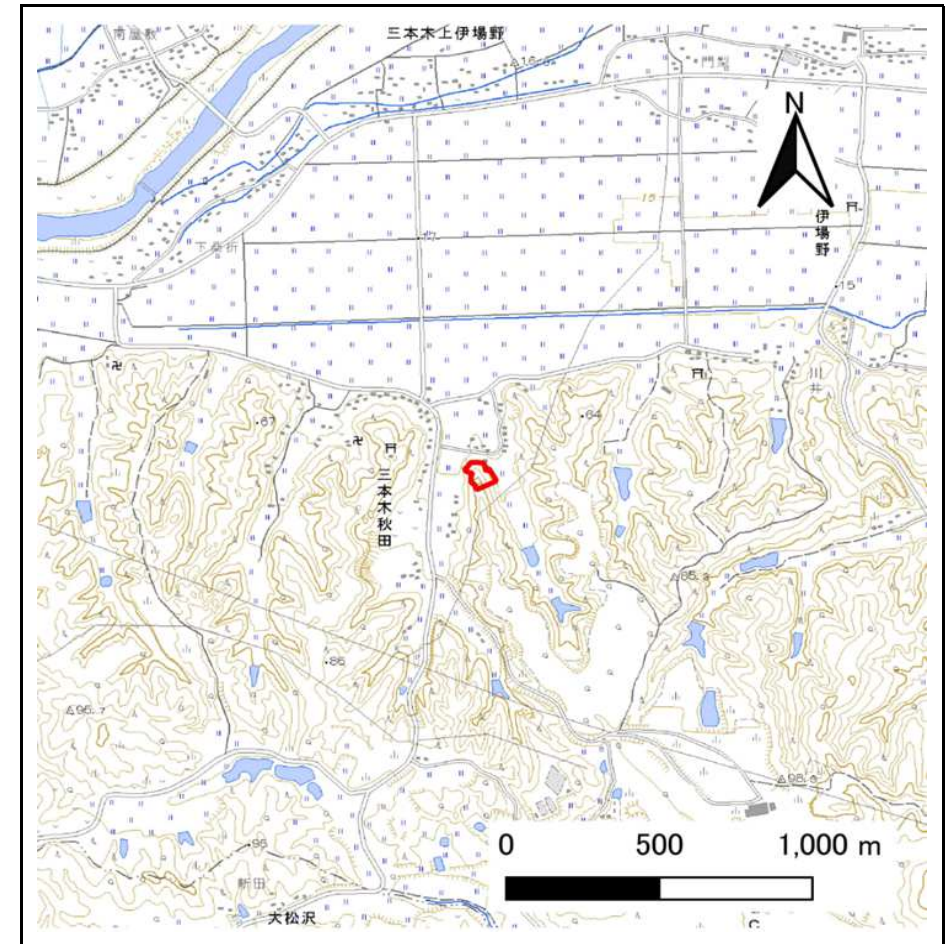

位置図(S=1:25,000)

「測量法に基づく国土地理院長承認(複製)R 8JHf 26」「本製品を複製する場合には、国土地理院の長の承認を得なければならない。」


土砂災害警戒区域等の指定の告示に係る図書(その2)

告示番号	
告示年月日	

危害のおそれのある土地、著しい危害のおそれのある土地の設定図

調査年度	令和7年度
------	-------

急傾斜地の位置	箇所番号	N215K0164	箇所名	稲荷沢2	所在地	大崎市三本木秋田字稲荷沢、松長根
---------	------	-----------	-----	------	-----	------------------

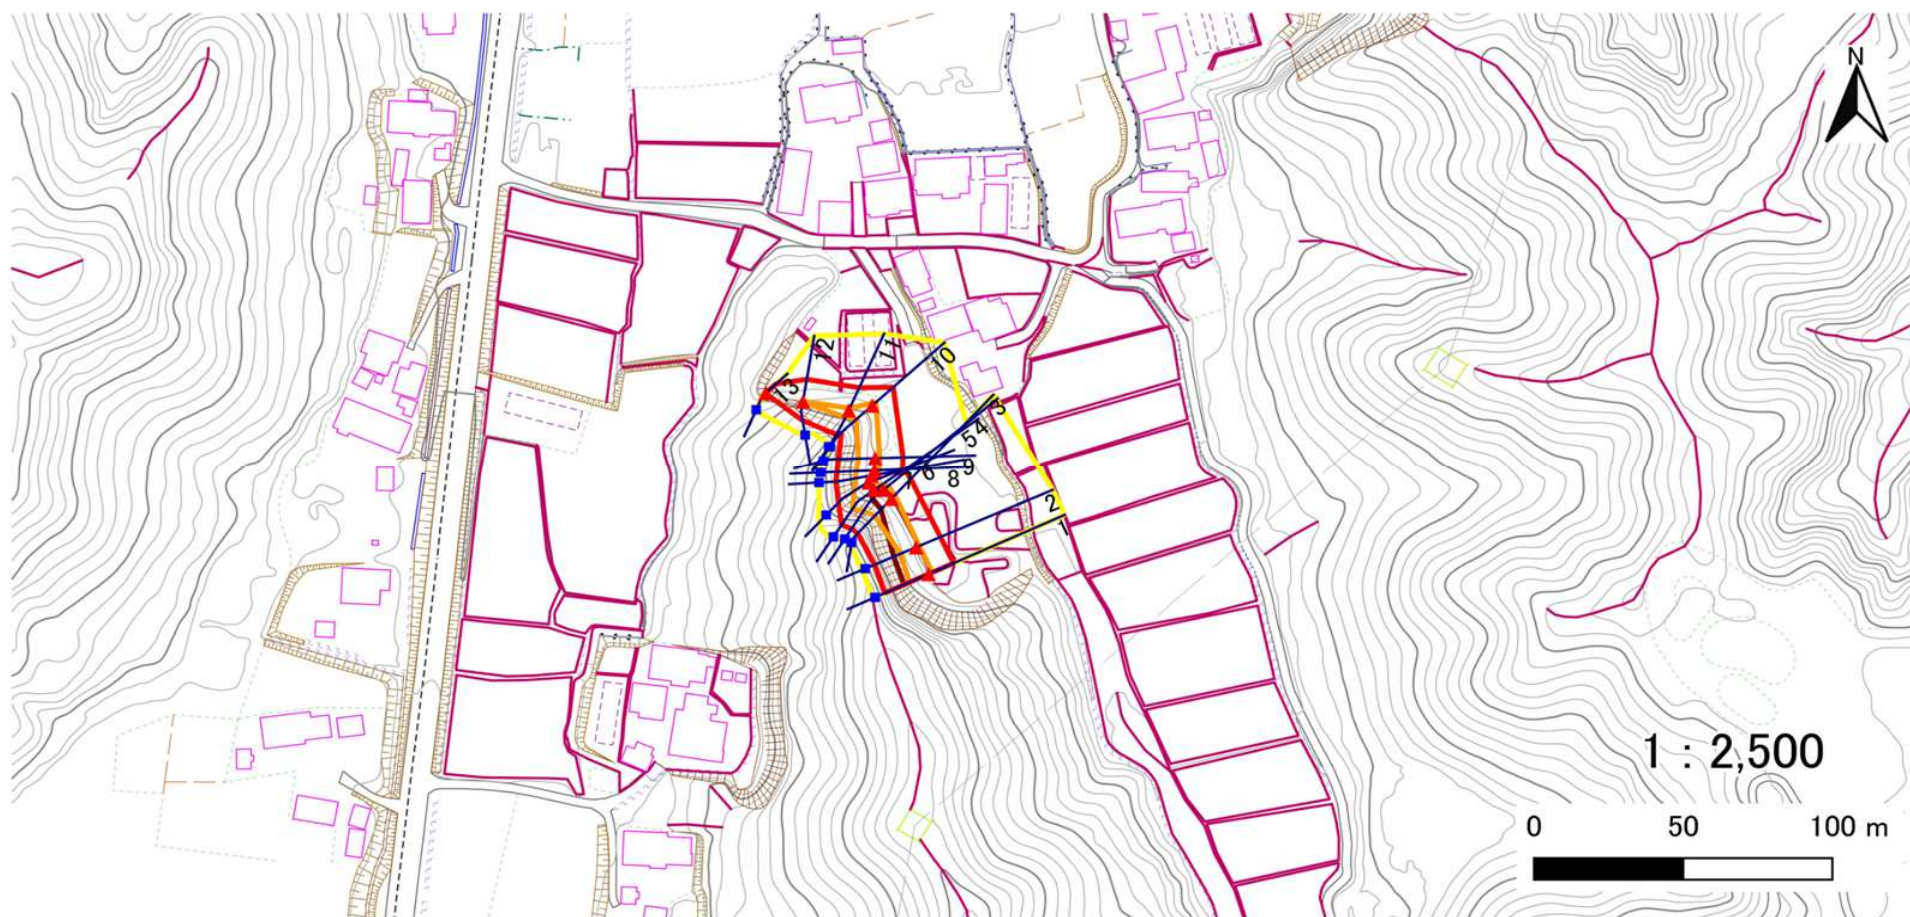

凡例



横断測線



危害のおそれのある土地の区域

著しい危害のおそれのある土地の区域

土石等の移動による力が100kN/m²を超える範囲

土石等の堆積高が3mを超える範囲

土砂災害警戒区域等の指定の告示に係る図書(その3)

告示番号	
告示年月日	

建築物に作用すると想定される衝撃に関する事項

[illegible]


土砂災害警戒区域等の指定の告示に係る図書(その1)

告示番号	
告示年月日	

自然現象の種類	急傾斜地の崩壊
箇所番号	N215K0167
箇所名	五輪沢1
所在地	大崎市三本木秋田字五輪沢
調査機関	宮城県北部土木事務所



位置図(S=1:200,000)

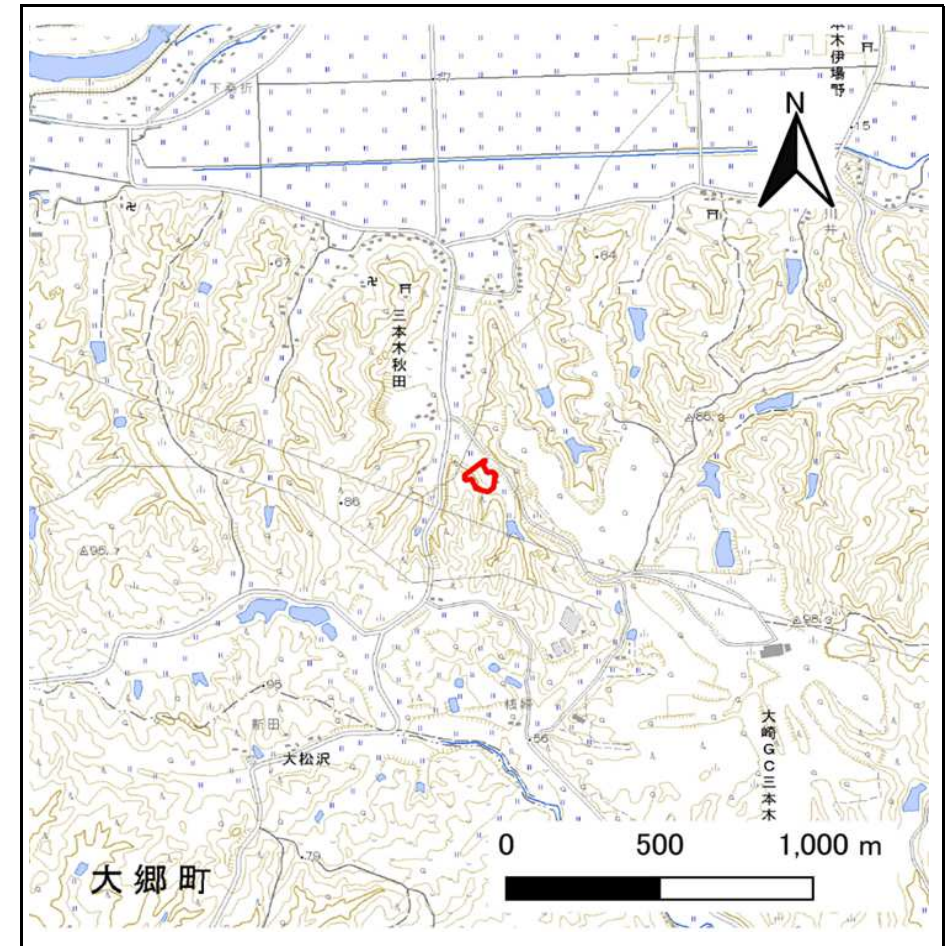

位置図(S=1:25,000)

「測量法に基づく国土地理院長承認(複製)R 8JHf 26」「本製品を複製する場合には、国土地理院の長の承認を得なければならない。」


土砂災害警戒区域等の指定の告示に係る図書(その2)

告示番号	
告示年月日	

危害のおそれのある土地、著しい危害のおそれのある土地の設定図

調査年度	令和7年度
------	-------

急傾斜地の位置	箇所番号	N215K0167	箇所名	五輪沢1	所在地	大崎市三本木秋田字五輪沢
---------	------	-----------	-----	------	-----	--------------

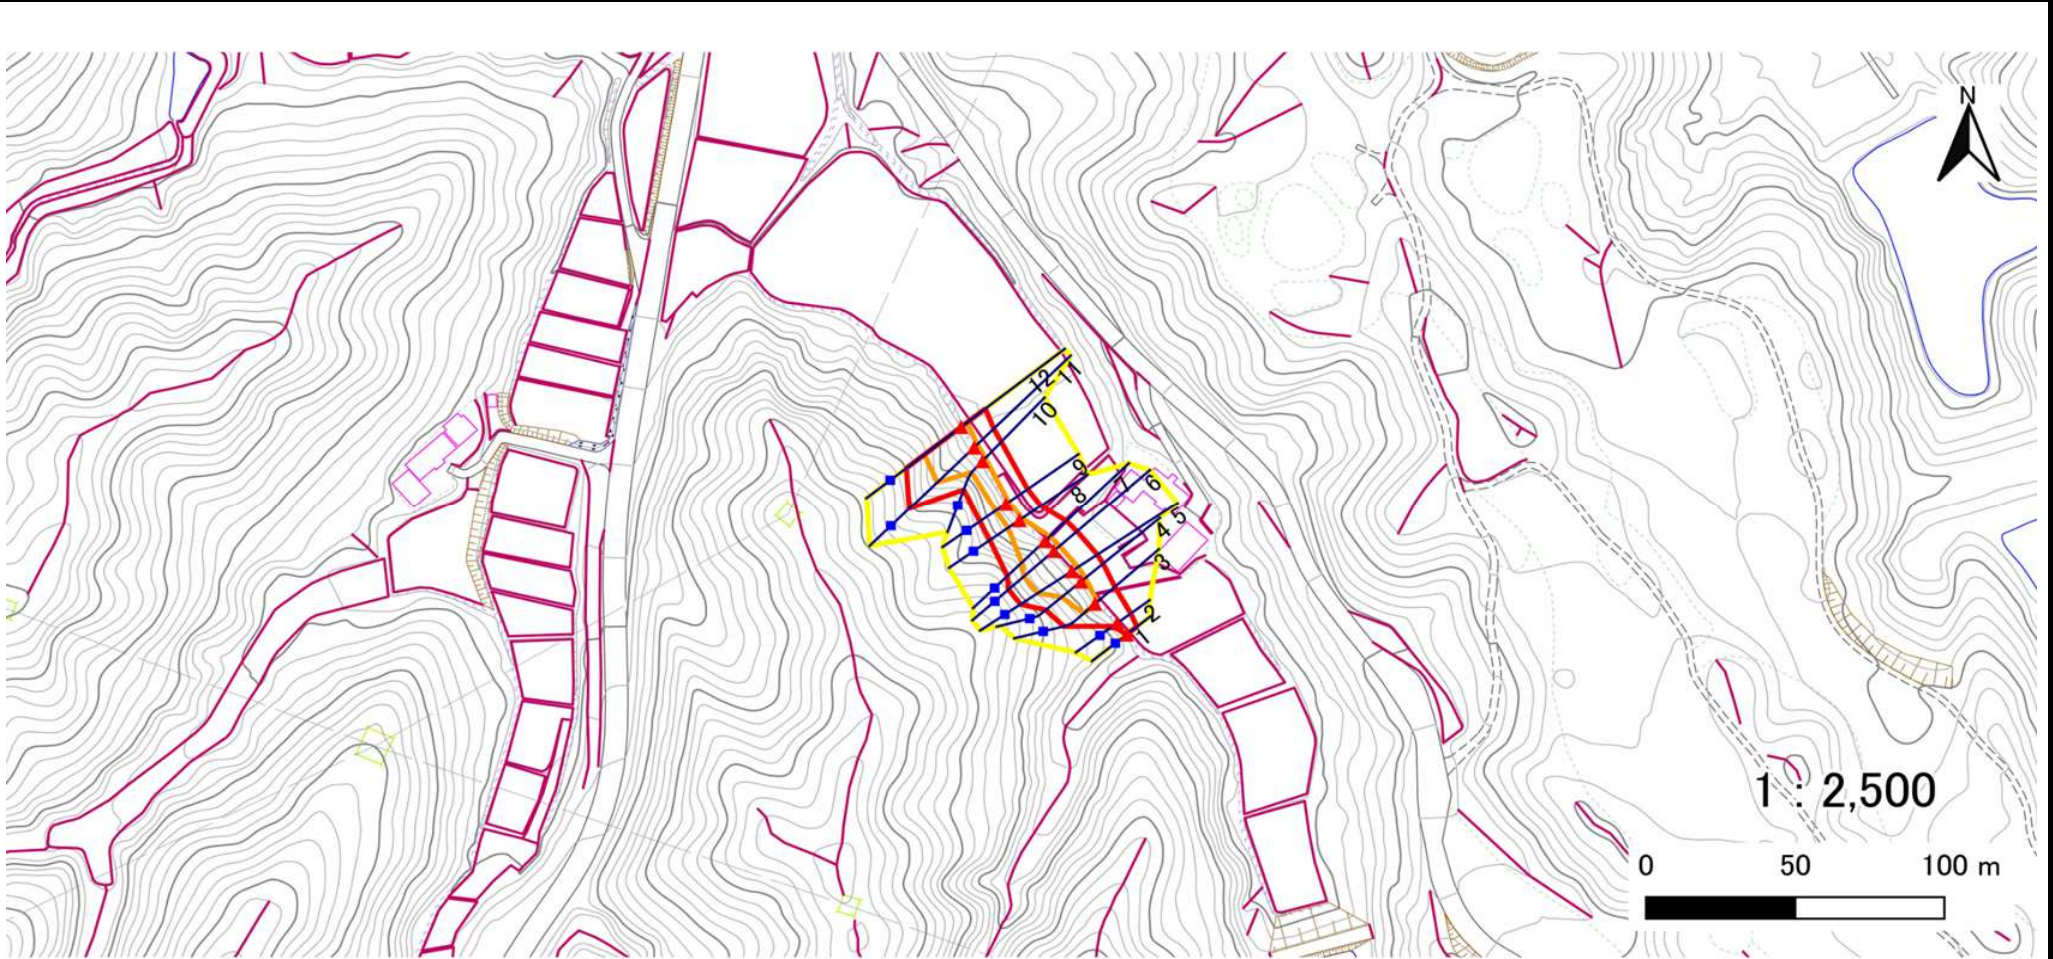

凡例	■ 上端	— 横断測線	■ 危害のおそれのある土地の区域	■ 土石等の移動による力が100kN/m ² を超える範囲
	▲ 下端		■ 著しい危害のおそれのある土地の区域	■ 土石等の堆積高が3mを超える範囲

土砂災害警戒区域等の指定の告示に係る図書(その3)

告示番号	
告示年月日	

建築物に作用すると想定される衝撃に関する事項

[illegible]


土砂災害警戒区域等の指定の告示に係る図書(その1)

告示番号	
告示年月日	

自然現象の種類	急傾斜地の崩壊
箇所番号	N215K0171
箇所名	五輪沢2
所在地	大崎市三本木秋田字五輪沢
調査機関	宮城県北部土木事務所



位置図(S=1:200,000)

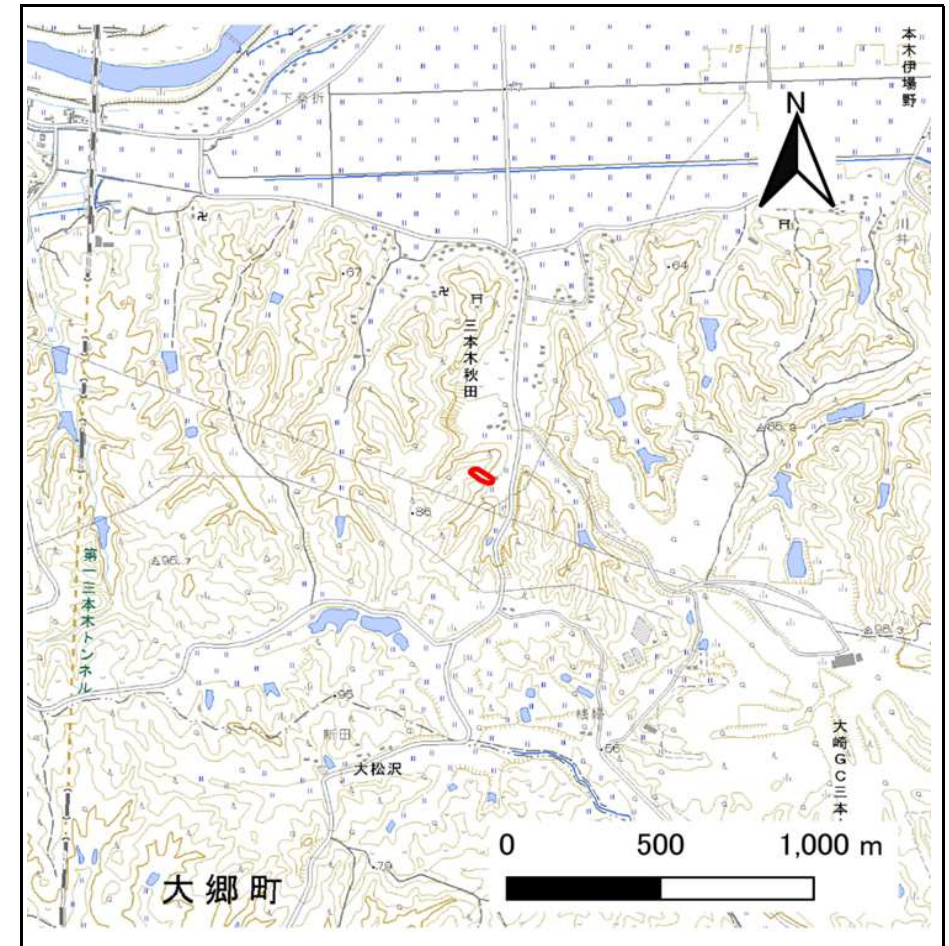

位置図(S=1:25,000)

「測量法に基づく国土地理院長承認(複製)R 8JHf 26」「本製品を複製する場合には、国土地理院の長の承認を得なければならない。」

土砂災害警戒区域等の指定の告示に係る図書(その2)

告示番号	
告示年月日	

危害のおそれのある土地、著しい危害のおそれのある土地の設定図

調査年度

令和7年度

急傾斜地の位置	箇所番号	N215K0171	箇所名	五輪沢2	所在地	大崎市三本木秋田字五輪沢
---------	------	-----------	-----	------	-----	--------------



凡例

■ 上端
▲ 下端

— 横断測線

□ 危害のおそれのある土地の区域

□ 著しい危害のおそれのある土地の区域

□ 土石等の移動による力が 100kN/m^2 を超える範囲

□ 土石等の堆積高が3mを超える範囲

土砂災害警戒区域等の指定の告示に係る図書(その3)

告示番号	
告示年月日	

建築物に作用すると想定される衝撃に関する事項

[illegible]


土砂災害警戒区域等の指定の告示に係る図書(その1)

告示番号	
告示年月日	

自然現象の種類	急傾斜地の崩壊
箇所番号	N215K0181
箇所名	多高田2
所在地	大崎市三本木桑折字多高田、字鹿島下、字八幡西
調査機関	宮城県北部土木事務所



位置図(S=1:200,000)

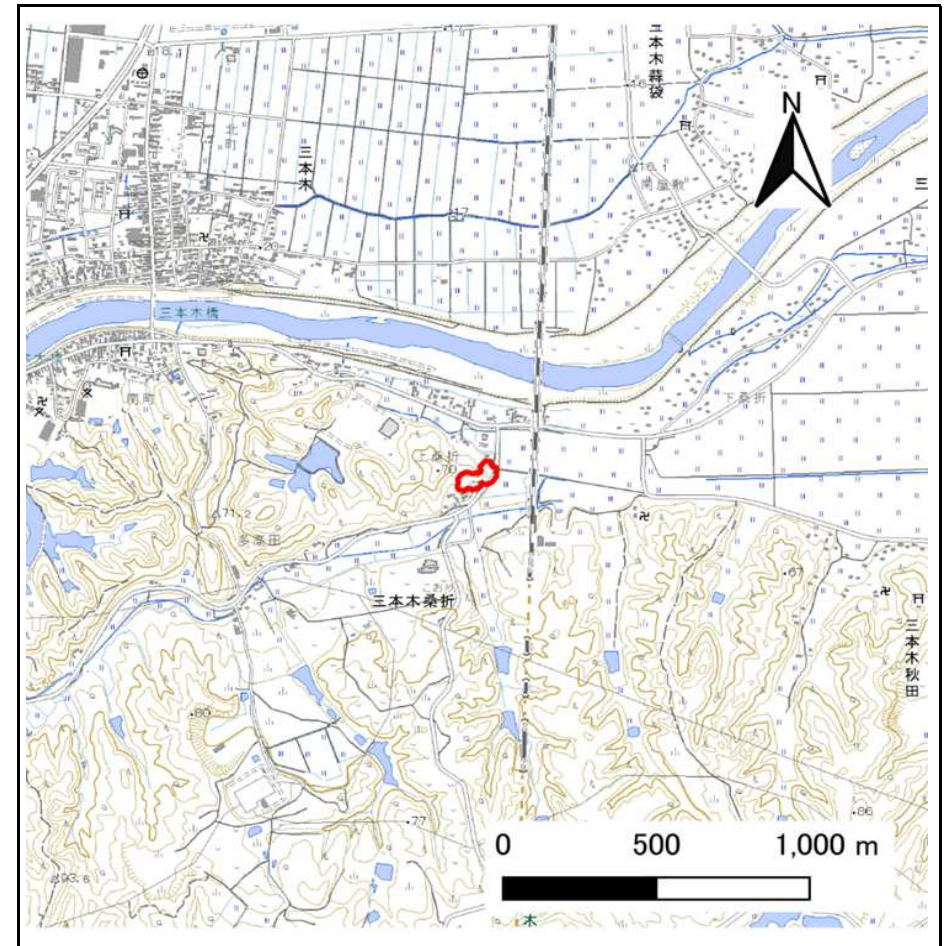

位置図(S=1:25,000)

「測量法に基づく国土地理院長承認(複製)R 8JHf 26」「本製品を複製する場合には、国土地理院の長の承認を得なければならない。」


土砂災害警戒区域等の指定の告示に係る図書(その2)

告示番号	
告示年月日	

危害のおそれのある土地、著しい危害のおそれのある土地の設定図

調査年度	令和7年度
------	-------

急傾斜地の位置	箇所番号	N215K0181	箇所名	多高田2	所在地	大崎市三本木桑折字多高田、字鹿島下、字八幡西
---------	------	-----------	-----	------	-----	------------------------

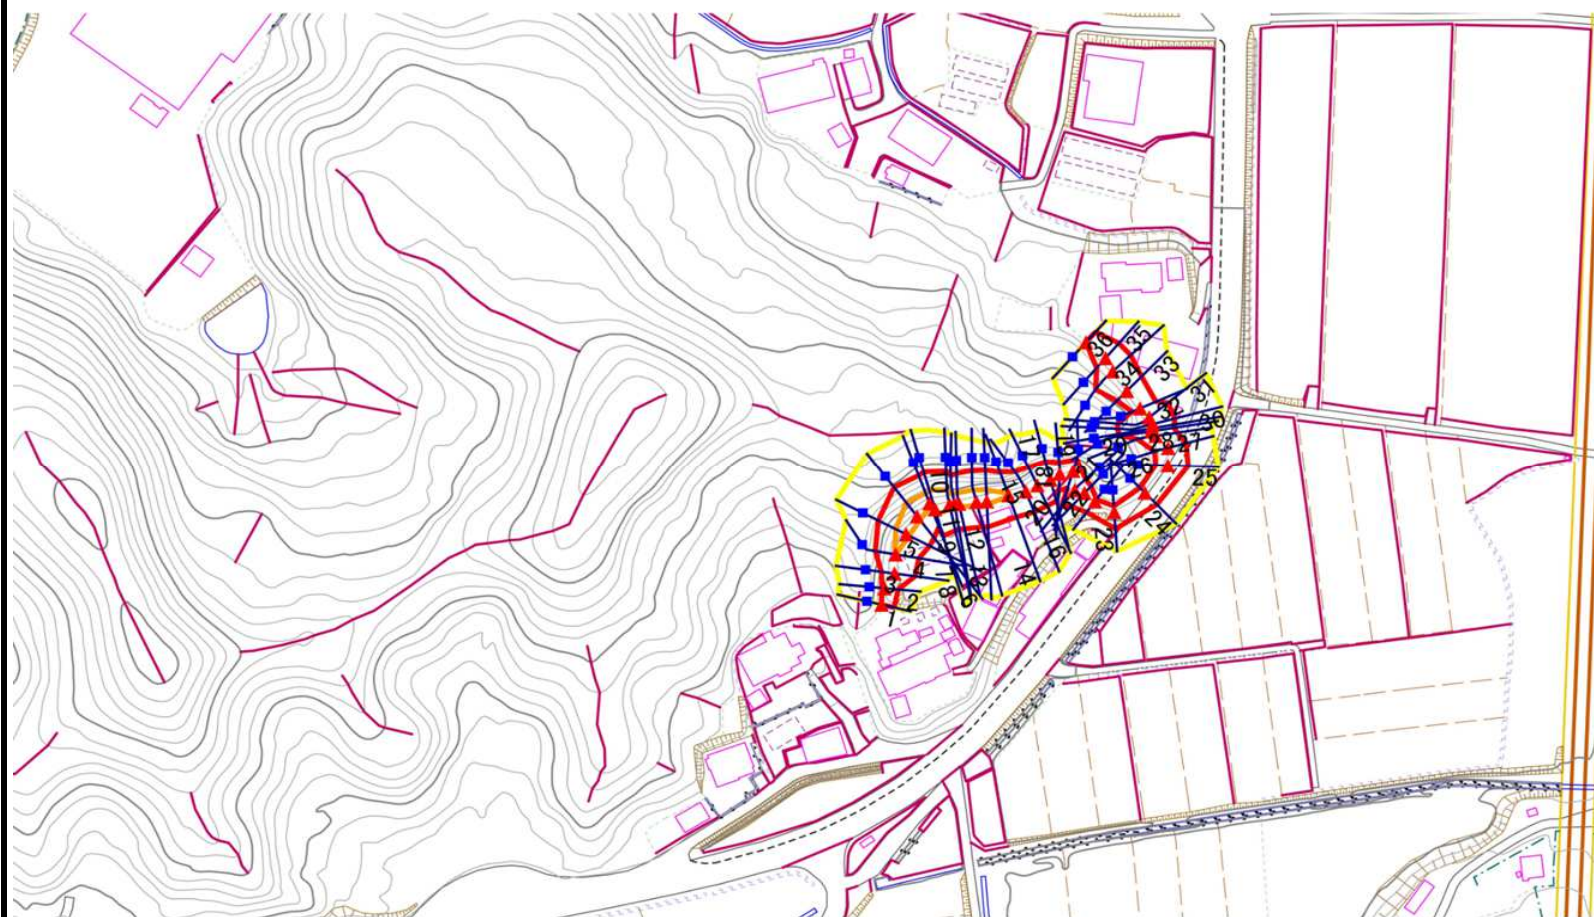

凡例



横断測線



危害のおそれのある土地の区域

著しい危害のおそれのある土地の区域

土石等の移動による力が100kN/m²を超える範囲

土石等の堆積高が3mを超える範囲

土砂災害警戒区域等の指定の告示に係る図書(その3)

告示番号	
告示年月日	


建築物に作用すると想定される衝撃に関する事項

急傾斜地の位置		箇所番号		N215K0181		箇所名		多高田2		所在地		大崎市三本木桑折字多高田、字鹿島下、字八幡西					
横断測線の区間	土石等の移動により建築物の地上部に作用すると想定される力				土石等の堆積により建築物の地上部に作用すると想定される力				横断測線の区間	土石等の移動により建築物の地上部に作用すると想定される力				土石等の堆積により建築物の地上部に作用すると想定される力			
	土石等の(移動)高さが1m以下の場合、土石等の移動による力が100kN/m ² を超える区域		それ以外の区域		土石等の堆積の高さが3mを超える区域		それ以外の区域			土石等の(移動)高さが1m以下の場合、土石等の移動による力が100kN/m ² を超える区域		それ以外の区域		土石等の堆積の高さが3mを超える区域		それ以外の区域	
	力の大きさのうち最大のもの (kN/m ²)	土石等の高さ (m)	力の大きさのうち最大のもの (kN/m ²)	土石等の高さ (m)	力の大きさのうち最大のもの (kN/m ²)	土石等の高さ (m)	力の大きさのうち最大のもの (kN/m ²)	土石等の高さ (m)		力の大きさのうち最大のもの (kN/m ²)	土石等の高さ (m)	力の大きさのうち最大のもの (kN/m ²)	土石等の高さ (m)	力の大きさのうち最大のもの (kN/m ²)	土石等の高さ (m)	力の大きさのうち最大のもの (kN/m ²)	土石等の高さ (m)
1 ～ 2	－	－	56.8	1.0	－	－	10.5	2.1	27 ～ 28	－	－	94.0	1.0	－	－	9.9	2.0
2 ～ 3	－	－	88.2	1.0	－	－	10.5	2.1	28 ～ 29	－	－	96.0	1.0	－	－	9.9	2.0
3 ～ 4	－	－	100.0	1.0	－	－	12.2	2.4	29 ～ 30	－	－	97.5	1.0	－	－	9.9	2.0
4 ～ 5	116.6	1.0	100.0	1.0	－	－	12.2	2.4	30 ～ 31	－	－	100.0	1.0	－	－	10.3	2.1
5 ～ 6	125.2	1.0	100.0	1.0	－	－	13.4	2.7	31 ～ 32	－	－	100.0	1.0	－	－	10.6	2.1
6 ～ 7	125.2	1.0	100.0	1.0	－	－	13.4	2.7	32 ～ 33	－	－	89.6	1.0	－	－	10.6	2.1
7 ～ 8	128.3	1.0	100.0	1.0	－	－	13.3	2.7	33 ～ 34	－	－	100.0	1.0	－	－	11.2	2.2
8 ～ 9	128.3	1.0	100.0	1.0	－	－	13.3	2.7	34 ～ 35	－	－	100.0	1.0	－	－	11.2	2.2
9 ～ 10	122.6	1.0	100.0	1.0	－	－	13.7	2.7	35 ～ 36	－	－	86.5	1.0	－	－	8.7	1.7
10 ～ 11	117.3	1.0	100.0	1.0	－	－	13.7	2.7	～								
11 ～ 12	119.2	1.0	100.0	1.0	－	－	13.6	2.7	～								
12 ～ 13	119.2	1.0	100.0	1.0	－	－	13.8	2.8	～								
13 ～ 14	117.6	1.0	100.0	1.0	－	－	14.6	2.9	～								
14 ～ 15	－	－	100.0	1.0	－	－	14.7	2.9	～								
15 ～ 16	－	－	100.0	1.0	－	－	14.7	2.9	～								
16 ～ 17	－	－	100.0	1.0	－	－	13.0	2.6	～								
17 ～ 18	－	－	99.5	1.0	－	－	14.2	2.8	～								
18 ～ 19	－	－	77.6	1.0	－	－	14.2	2.8	～								
19 ～ 20	－	－	91.5	1.0	－	－	14.0	2.8	～								
20 ～ 21	－	－	91.5	1.0	－	－	9.1	1.8	～								
21 ～ 22	－	－	81.0	1.0	－	－	10.3	2.1	～								
22 ～ 23	－	－	73.1	1.0	－	－	10.3	2.1	～								
23 ～ 24	－	－	73.1	1.0	－	－	10.0	2.0	～								
24 ～ 25	－	－	86.2	1.0	－	－	10.0	2.0	～								
25 ～ 26	－	－	86.2	1.0	－	－	9.1	1.8	～								
26 ～ 27	－	－	93.1	1.0	－	－	8.5	1.7	～								


土砂災害警戒区域等の指定の告示に係る図書(その1)

告示番号	
告示年月日	

自然現象の種類	急傾斜地の崩壊
箇所番号	N215K0186
箇所名	山下
所在地	大崎市三本木桑折字山下、字沼下、字鹿島下
調査機関	宮城県北部土木事務所

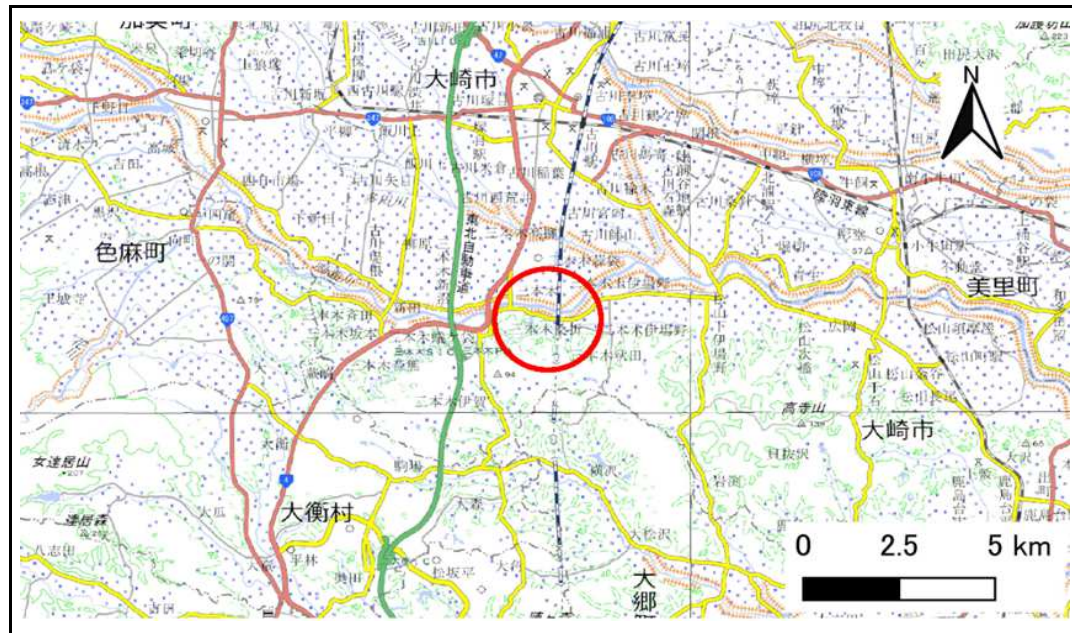

位置図(S=1:200,000)

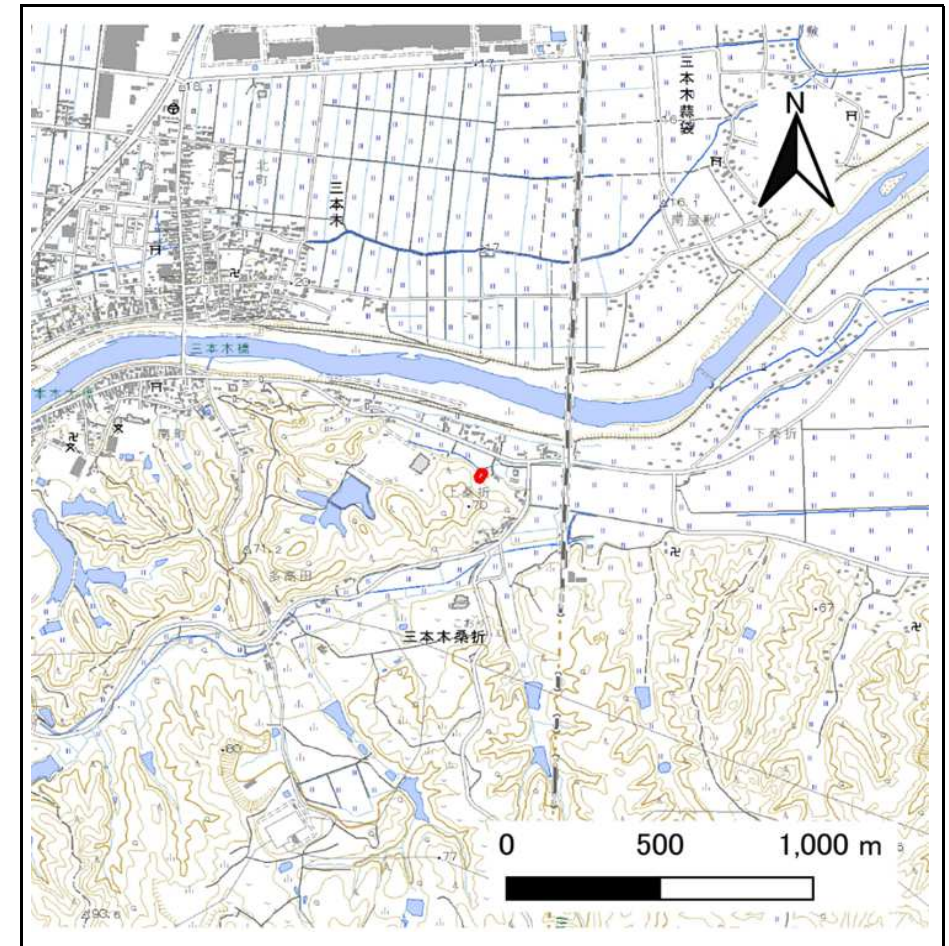

位置図(S=1:25,000)

「測量法に基づく国土地理院長承認(複製)R 8JHF 26」「本製品を複製する場合には、国土地理院の長の承認を得なければならない。」

土砂災害警戒区域等の指定の告示に係る図書(その2)

告示番号	
告示年月日	

危害のおそれのある土地、著しい危害のおそれのある土地の設定図

調査年度

令和7年度

急傾斜地の位置	箇所番号	N215K0186	箇所名	山下	所在地	大崎市三本木桑折字山下、字沼下、字鹿島下
---------	------	-----------	-----	----	-----	----------------------



凡例

■ 上端
▲ 下端

— 横断測線

□ 危害のおそれのある土地の区域

□ 著しい危害のおそれのある土地の区域

□ 土石等の移動による力が 100kN/m^2 を超える範囲

□ 土石等の堆積高が 3m を超える範囲

土砂災害警戒区域等の指定の告示に係る図書(その3)

告示番号	
告示年月日	


建築物に作用すると想定される衝撃に関する事項

[illegible]


土砂災害警戒区域等の指定の告示に係る図書(その1)

告示番号	
告示年月日	

自然現象の種類	急傾斜地の崩壊
箇所番号	N215K0187
箇所名	推路山
所在地	大崎市三本木桑折字推路山
調査機関	宮城県北部土木事務所

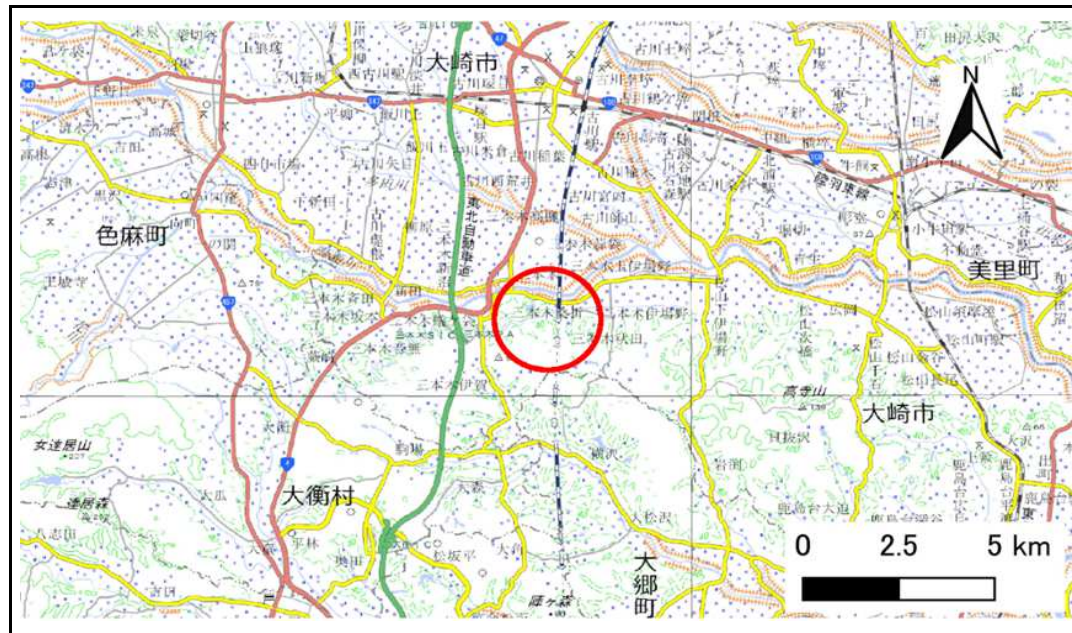

位置図(S=1:200,000)

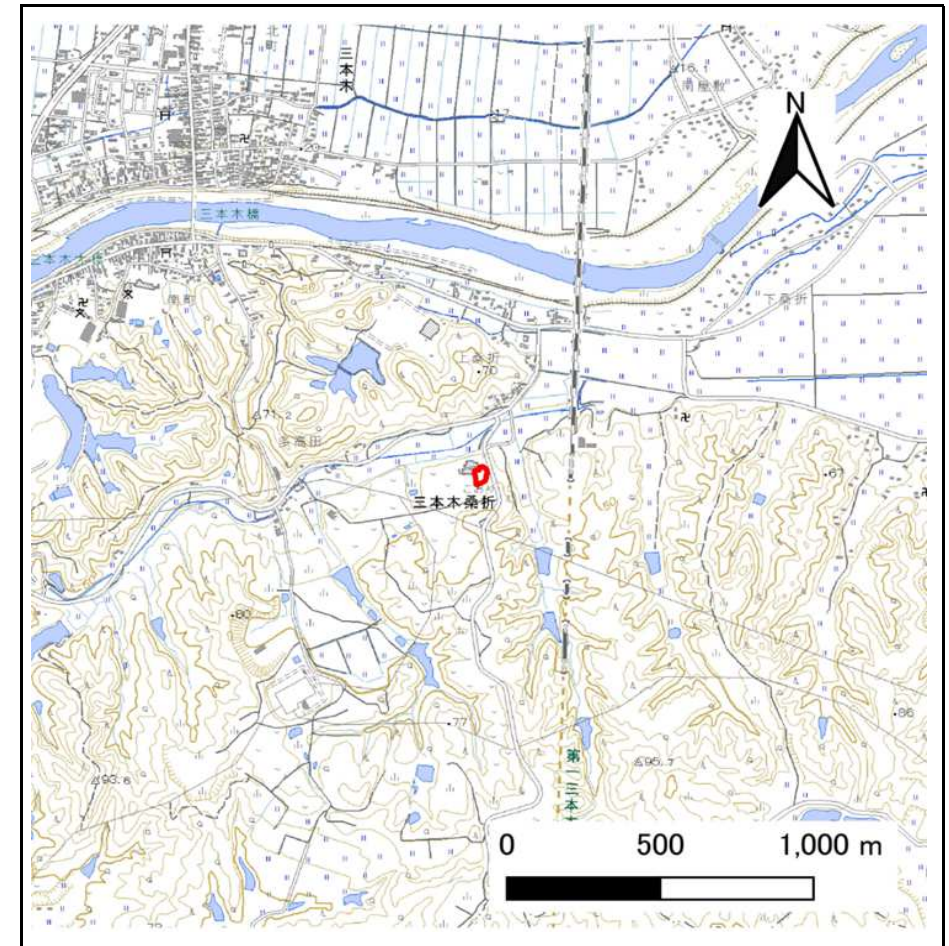

位置図(S=1:25,000)

「測量法に基づく国土地理院長承認(複製)R 8JHf 26」「本製品を複製する場合には、国土地理院の長の承認を得なければならない。」


土砂災害警戒区域等の指定の告示に係る図書(その2)

告示番号	
告示年月日	

危害のおそれのある土地、著しい危害のおそれのある土地の設定図

調査年度	令和7年度
------	-------

急傾斜地の位置	箇所番号	N215K0187	箇所名	推路山	所在地	大崎市三本木桑折字推路山
---------	------	-----------	-----	-----	-----	--------------

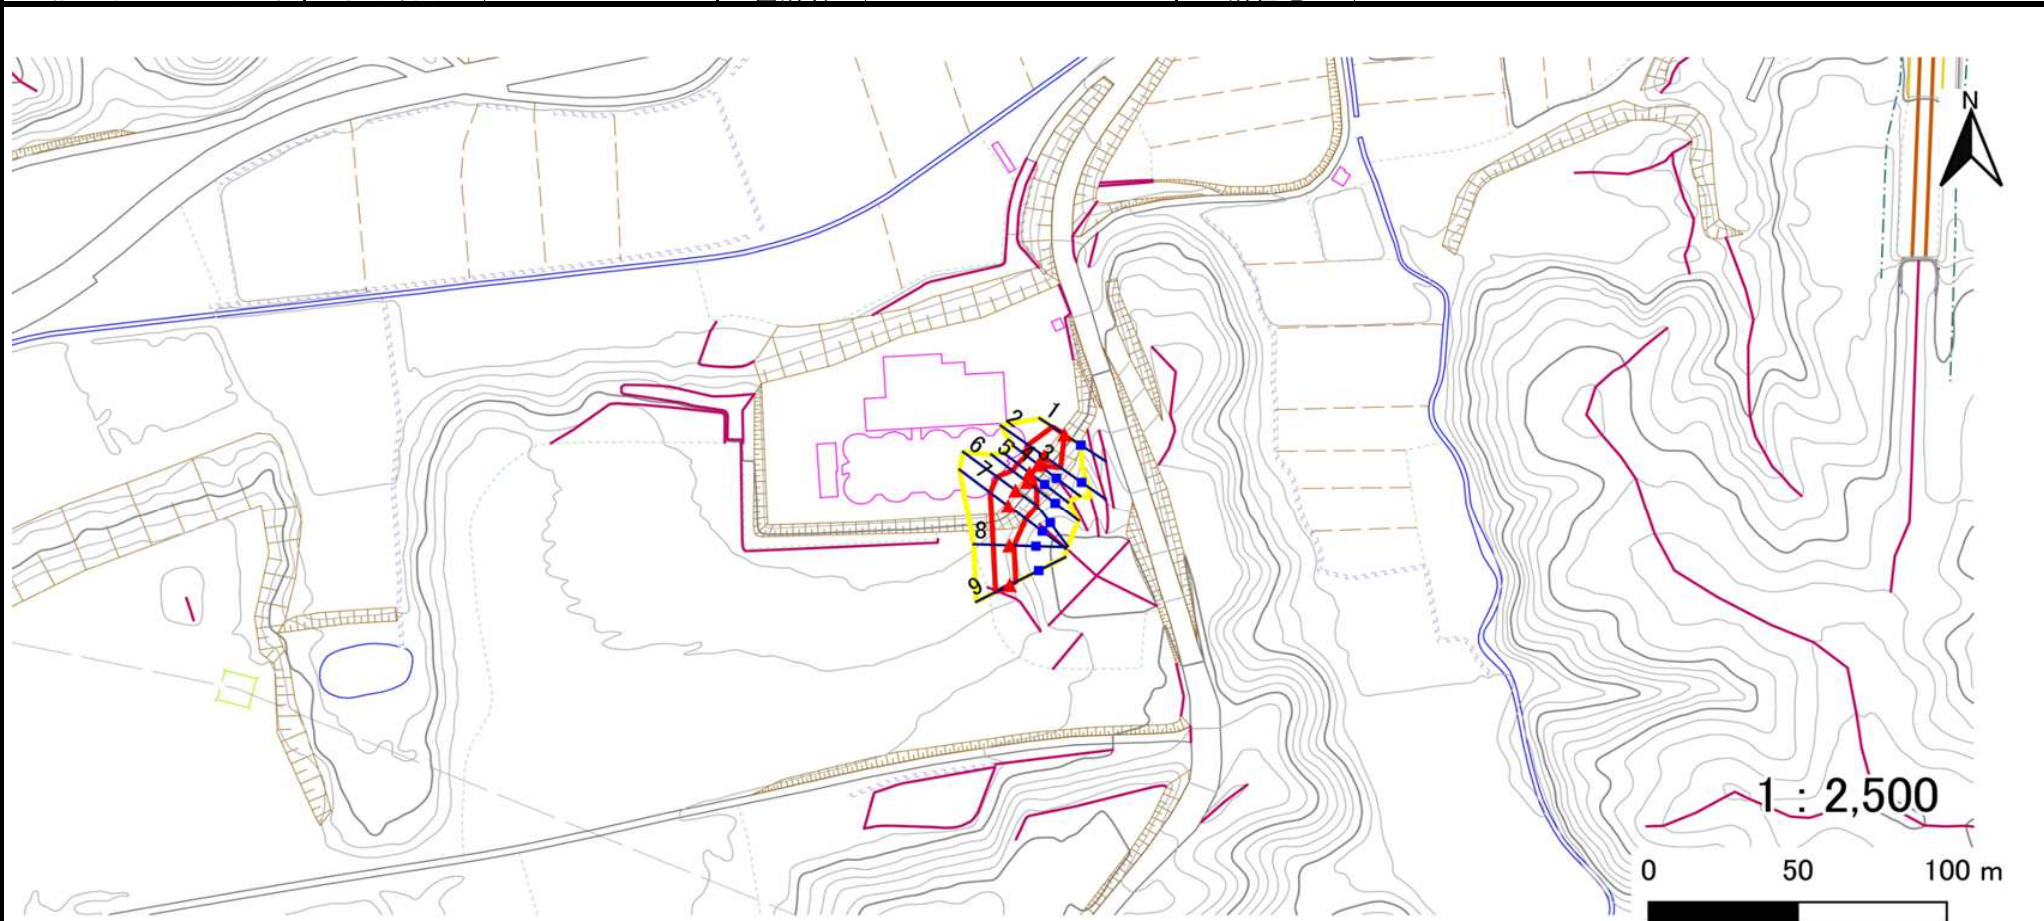

凡例

- 上端
- ▲ 下端

— 横断測線



危害のおそれのある土地の区域

著しい危害のおそれのある土地の区域

土石等の移動による力が100kN/m²を超える範囲

土石等の堆積高が3mを超える範囲

土砂災害警戒区域等の指定の告示に係る図書(その3)

告示番号	
告示年月日	


建築物に作用すると想定される衝撃に関する事項

[illegible]


土砂災害警戒区域等の指定の告示に係る図書(その1)

告示番号	
告示年月日	

自然現象の種類	急傾斜地の崩壊
箇所番号	N215K0189
箇所名	沼下の3
所在地	大崎市三本木桑折字沼下
調査機関	宮城県北部土木事務所

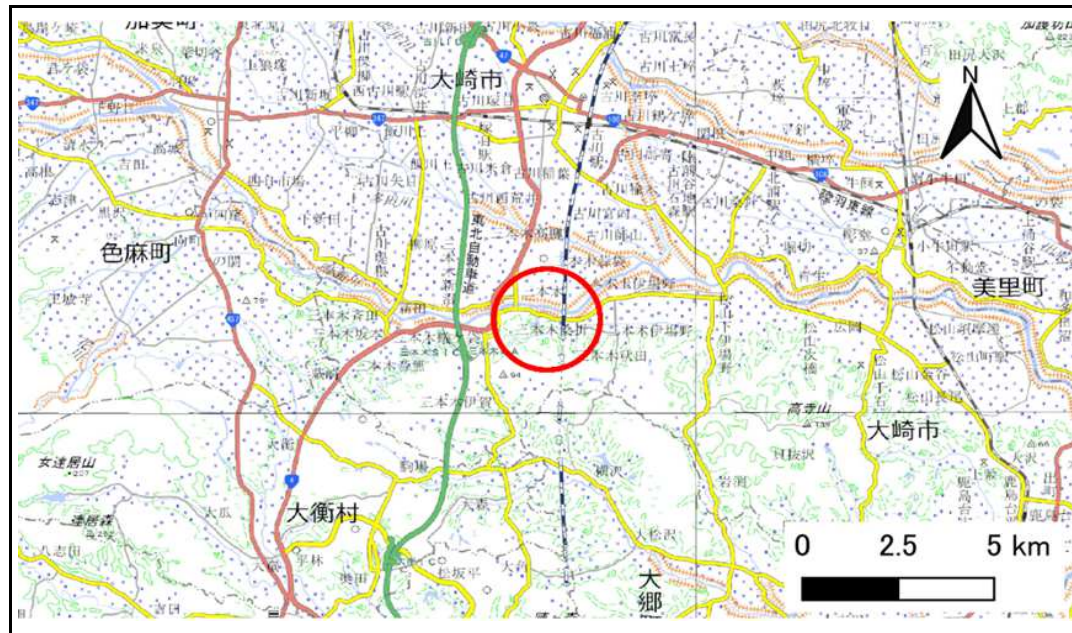

位置図(S=1:200,000)

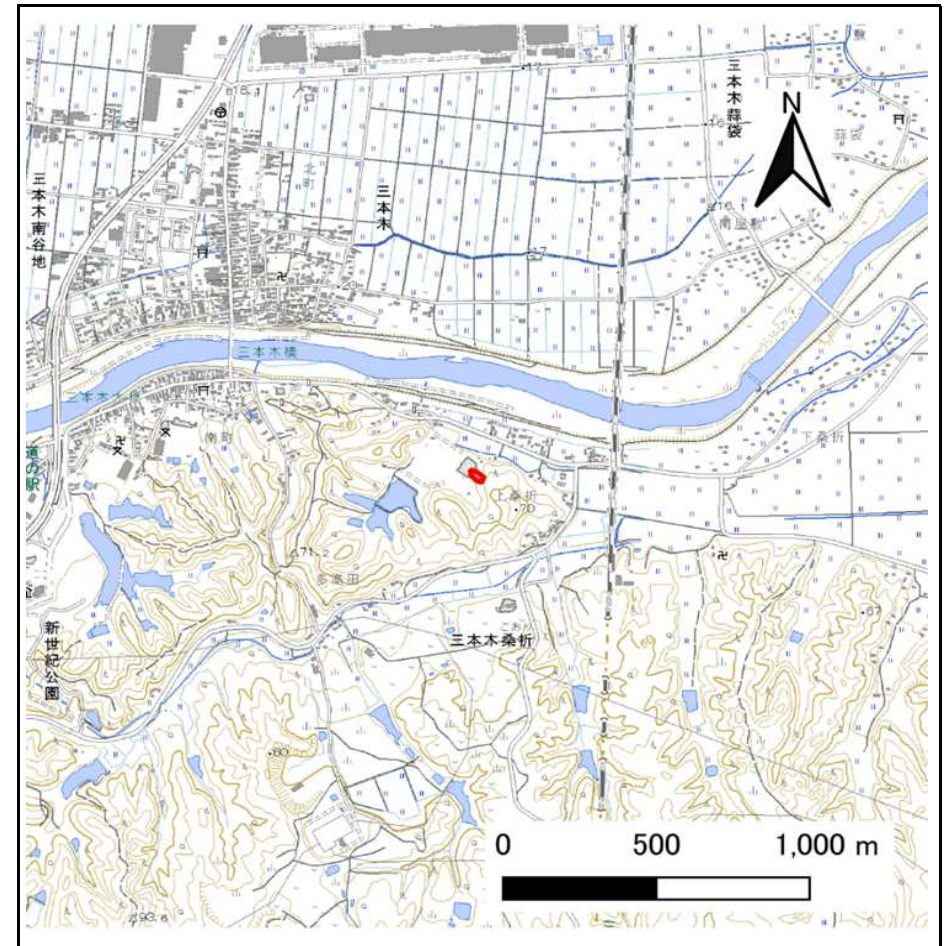

位置図(S=1:25,000)


「測量法に基づく国土地理院長承認(複製)R 8JHF 26」「本製品を複製する場合には、国土地理院の長の承認を得なければならない。」

土砂災害警戒区域等の指定の告示に係る図書(その2)

告示番号	
告示年月日	

危害のおそれのある土地、著しい危害のおそれのある土地の設定図

急傾斜地の位置	箇所番号	N215K0189	箇所名	沼下の3	所在地	大崎市三本木桑折字沼下
					調査年度	令和7年度

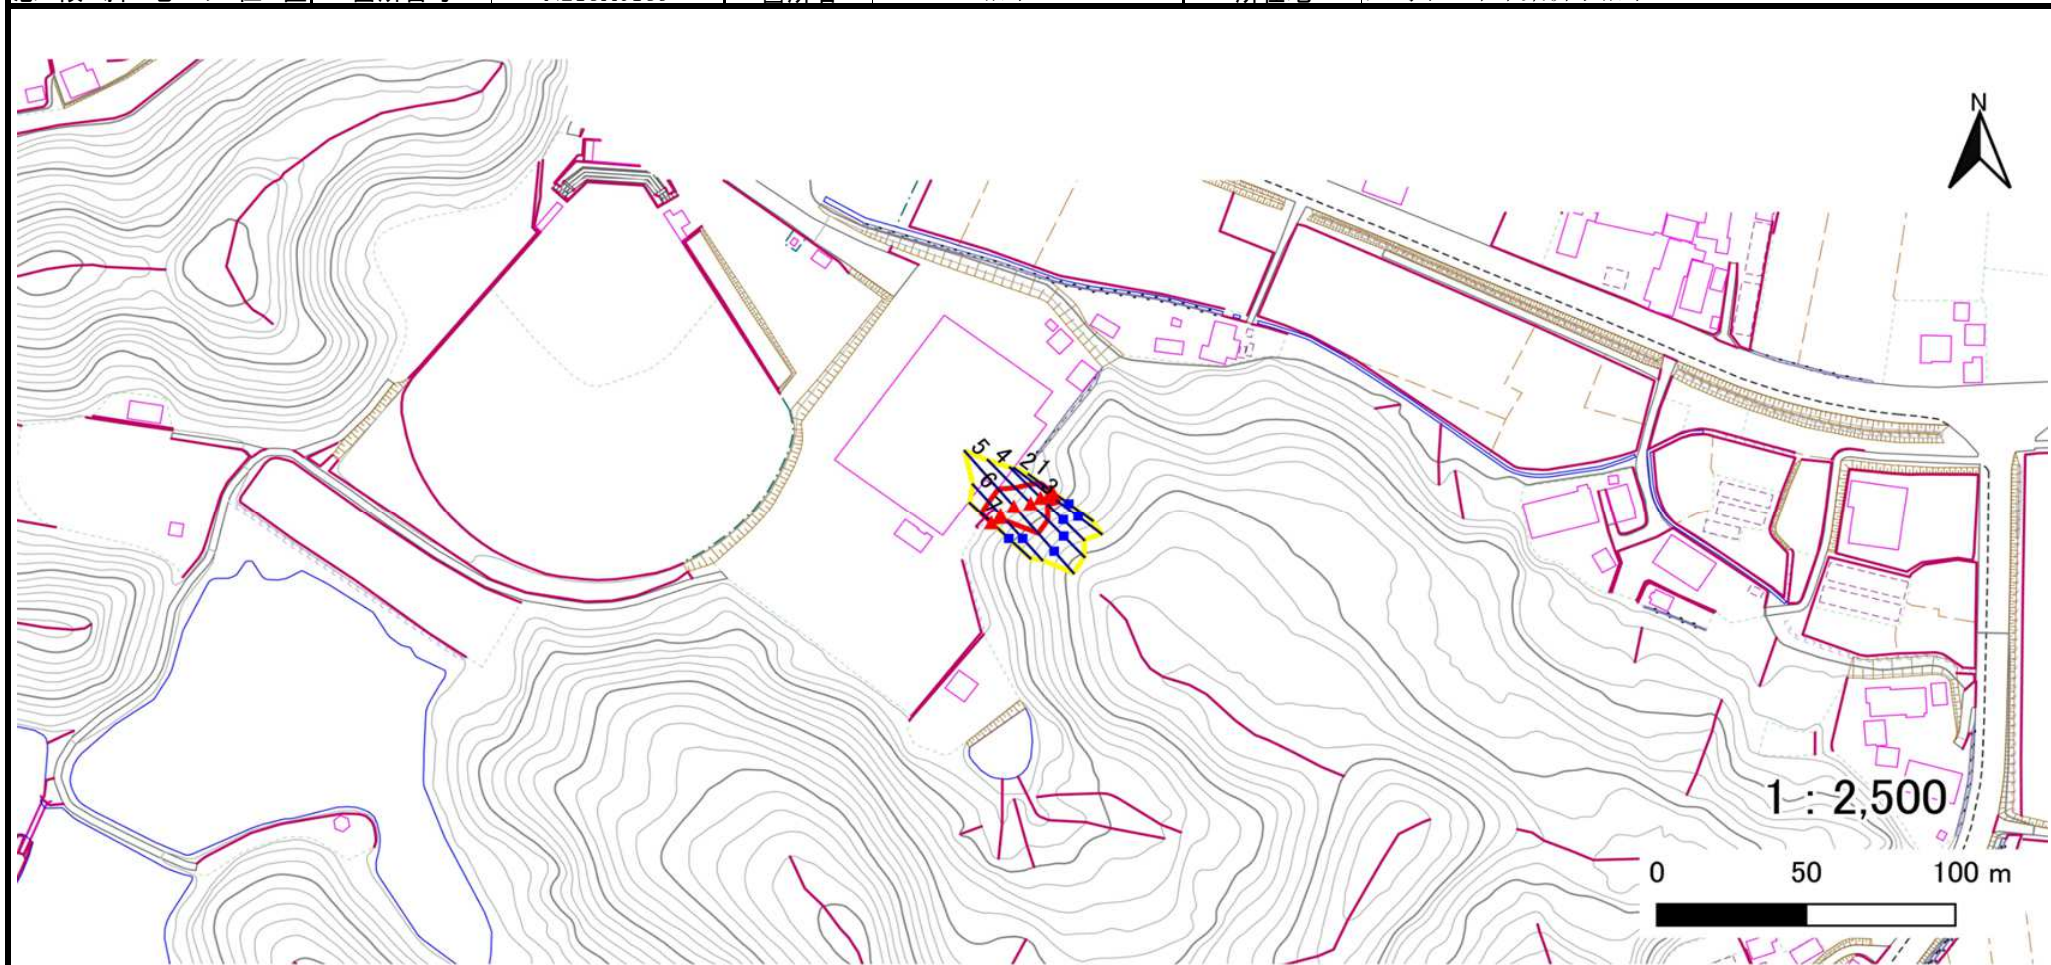

凡例

■ 上端
▲ 下端

— 横断測線

黄色の枠 危害のおそれのある土地の区域

赤色の枠 著しい危害のおそれのある土地の区域

オレンジ色の枠 土石等の移動による力が100kN/m²を超える範囲

茶色の枠 土石等の堆積高が3mを超える範囲

土砂災害警戒区域等の指定の告示に係る図書(その3)

告示番号	
告示年月日	

建築物に作用すると想定される衝撃に関する事項

[illegible]


土砂災害警戒区域等の指定の告示に係る図書(その1)

告示番号	
告示年月日	

自然現象の種類	急傾斜地の崩壊
箇所番号	N215K0190
箇所名	沼下の4
所在地	大崎市三本木桑折字沼下
調査機関	宮城県北部土木事務所



位置図(S=1:200,000)

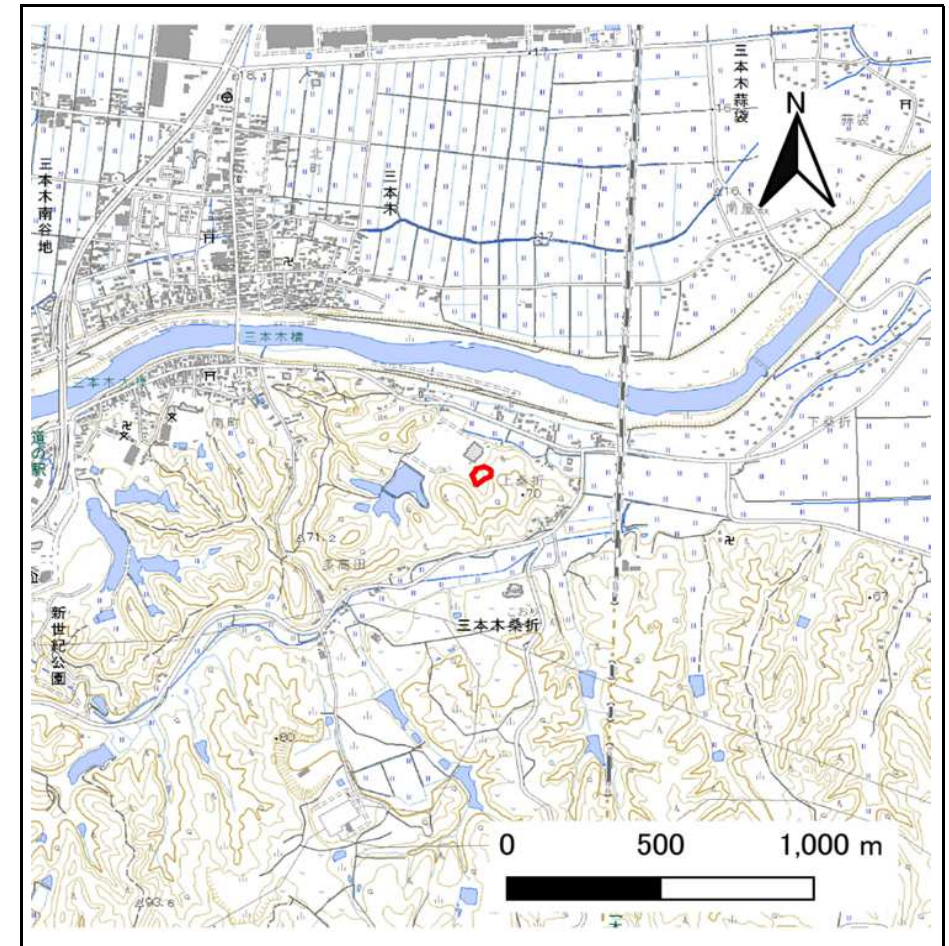

位置図(S=1:25,000)

「測量法に基づく国土地理院長承認(複製)R 8JHf 26」「本製品を複製する場合には、国土地理院の長の承認を得なければならない。」

土砂災害警戒区域等の指定の告示に係る図書(その2)

告示番号	
告示年月日	

危害のおそれのある土地、著しい危害のおそれのある土地の設定図

調査年度

令和7年度

急傾斜地の位置

箇所番号


N215K0190

箇所名

沼下の4

所在地

大崎市三本木桑折字沼下

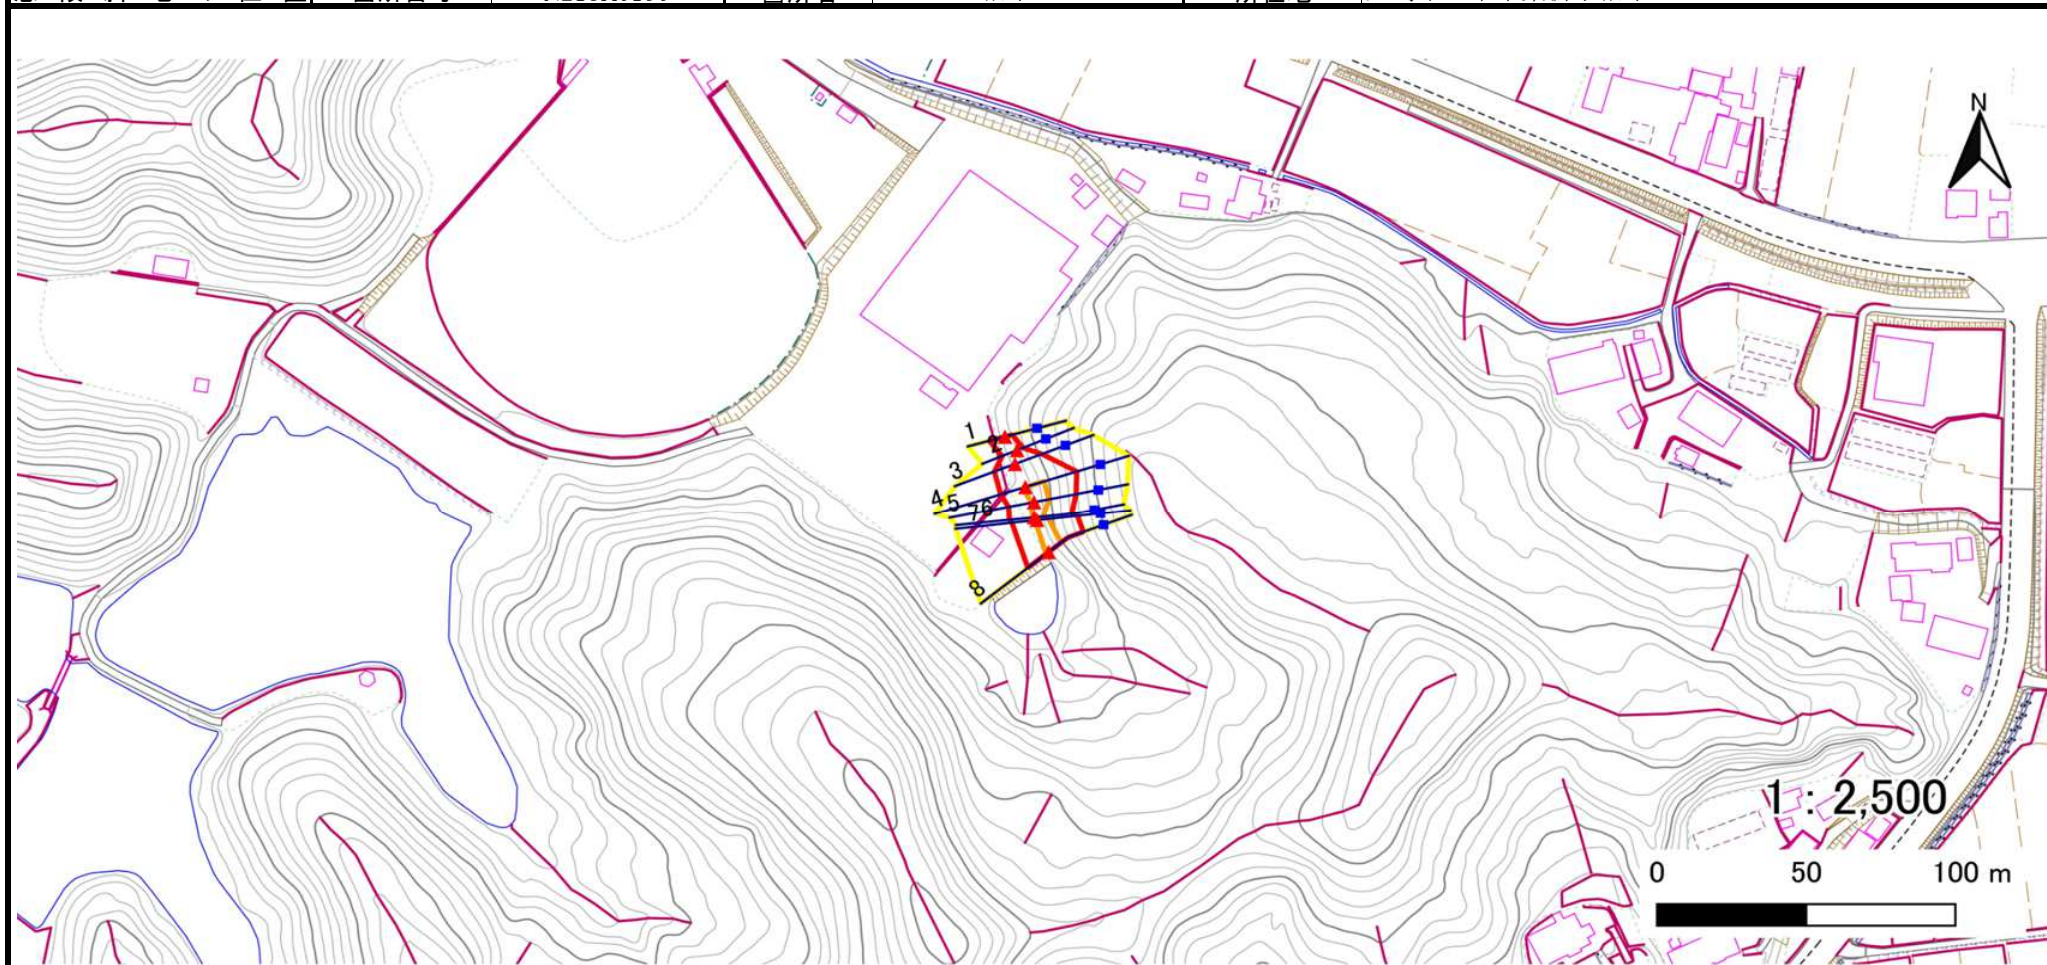

凡例

■ 上端
▲ 下端

— 横断測線

危害のおそれのある土地の区域

著しい危害のおそれのある土地の区域

土石等の移動による力が100kN/m²を超える範囲

土石等の堆積高が3mを超える範囲

土砂災害警戒区域等の指定の告示に係る図書(その3)

告示番号	
告示年月日	

建築物に作用すると想定される衝撃に関する事項

[illegible]