



土砂災害警戒区域等の指定の告示に係る図書(その1)

告示番号	
告示年月日	

自然現象の種類	急傾斜地の崩壊
箇所番号	N215K0220
箇所名	新町1丁目1
所在地	大崎市三本木新町1丁目、字大豆坂
調査機関	宮城県北部土木事務所

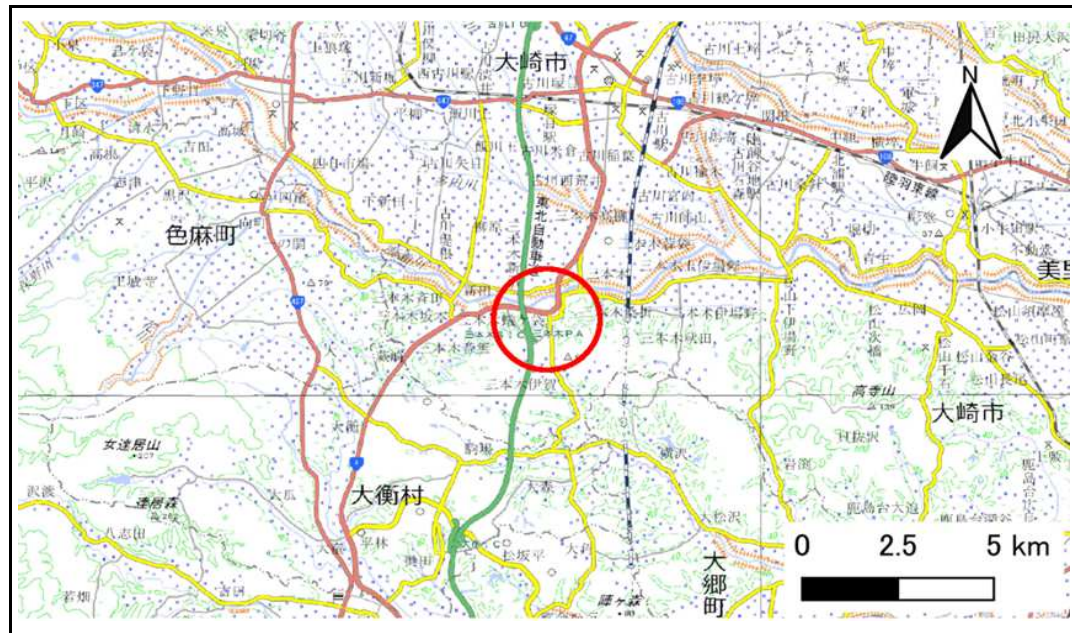

位置図(S=1:200,000)

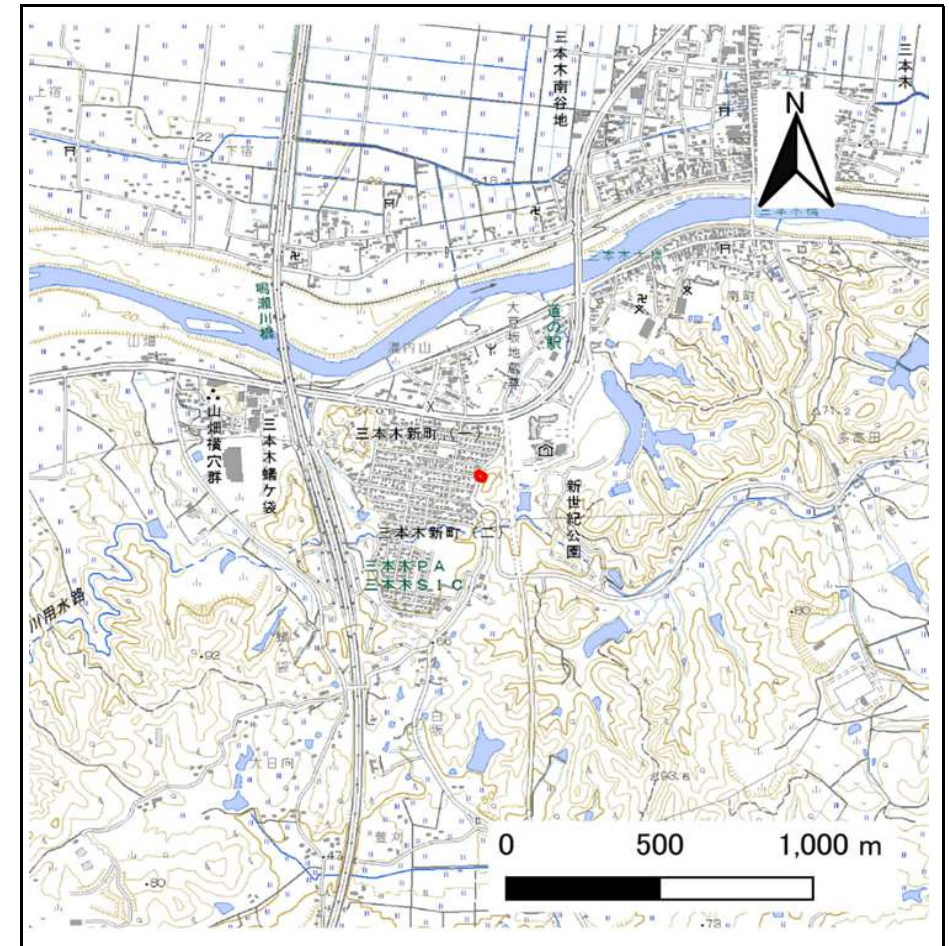

位置図(S=1:25,000)

「測量法に基づく国土地理院長承認(複製)R 8JHF 26」「本製品を複製する場合には、国土地理院の長の承認を得なければならない。」

土砂災害警戒区域等の指定の告示に係る図書(その2)

告示番号	
告示年月日	

危害のおそれのある土地、著しい危害のおそれのある土地の設定図

調査年度

令和7年度

急傾斜地の位置	箇所番号	N215K0220	箇所名	新町1丁目1	所在地	大崎市三本木新町1丁目、字大豆坂
---------	------	-----------	-----	--------	-----	------------------



凡例

■ 上端
▲ 下端

— 横断測線

□ 危害のおそれのある土地の区域

□ 著しい危害のおそれのある土地の区域

□ 土石等の移動による力が100kN/m²を超える範囲

□ 土石等の堆積高が3mを超える範囲

土砂災害警戒区域等の指定の告示に係る図書(その3)

告示番号	
告示年月日	

建築物に作用すると想定される衝撃に関する事項

[illegible]


土砂災害警戒区域等の指定の告示に係る図書(その1)

告示番号	
告示年月日	

自然現象の種類	急傾斜地の崩壊
箇所番号	N215K0223
箇所名	長久良辺
所在地	大崎市三本木伊賀字長久良辺
調査機関	宮城県北部土木事務所



位置図(S=1:200,000)

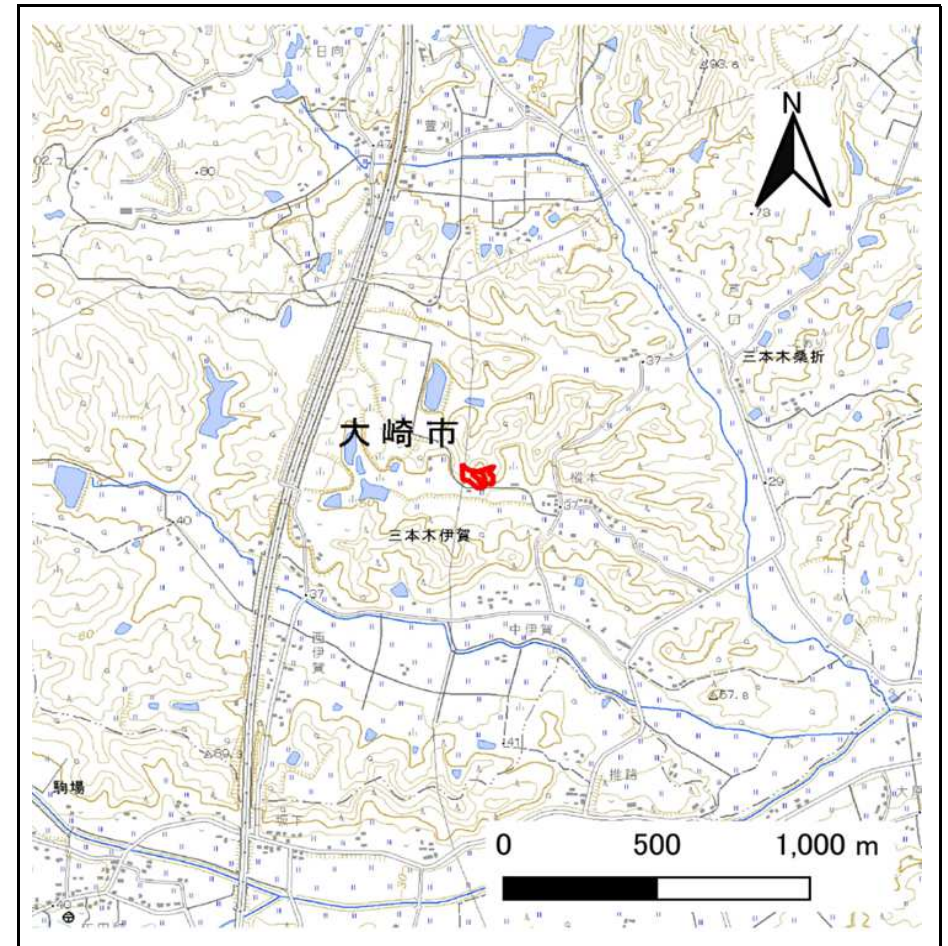

位置図(S=1:25,000)

「測量法に基づく国土地理院長承認(複製)R 8JHf 26」「本製品を複製する場合には、国土地理院の長の承認を得なければならない。」

土砂災害警戒区域等の指定の告示に係る図書(その2)

告示番号	
告示年月日	

危害のおそれのある土地、著しい危害のおそれのある土地の設定図

調査年度

令和7年度

急傾斜地の位置

箇所番号


N215K0223

箇所名

長久良辺

所在地

大崎市三本木伊賀字長久良辺

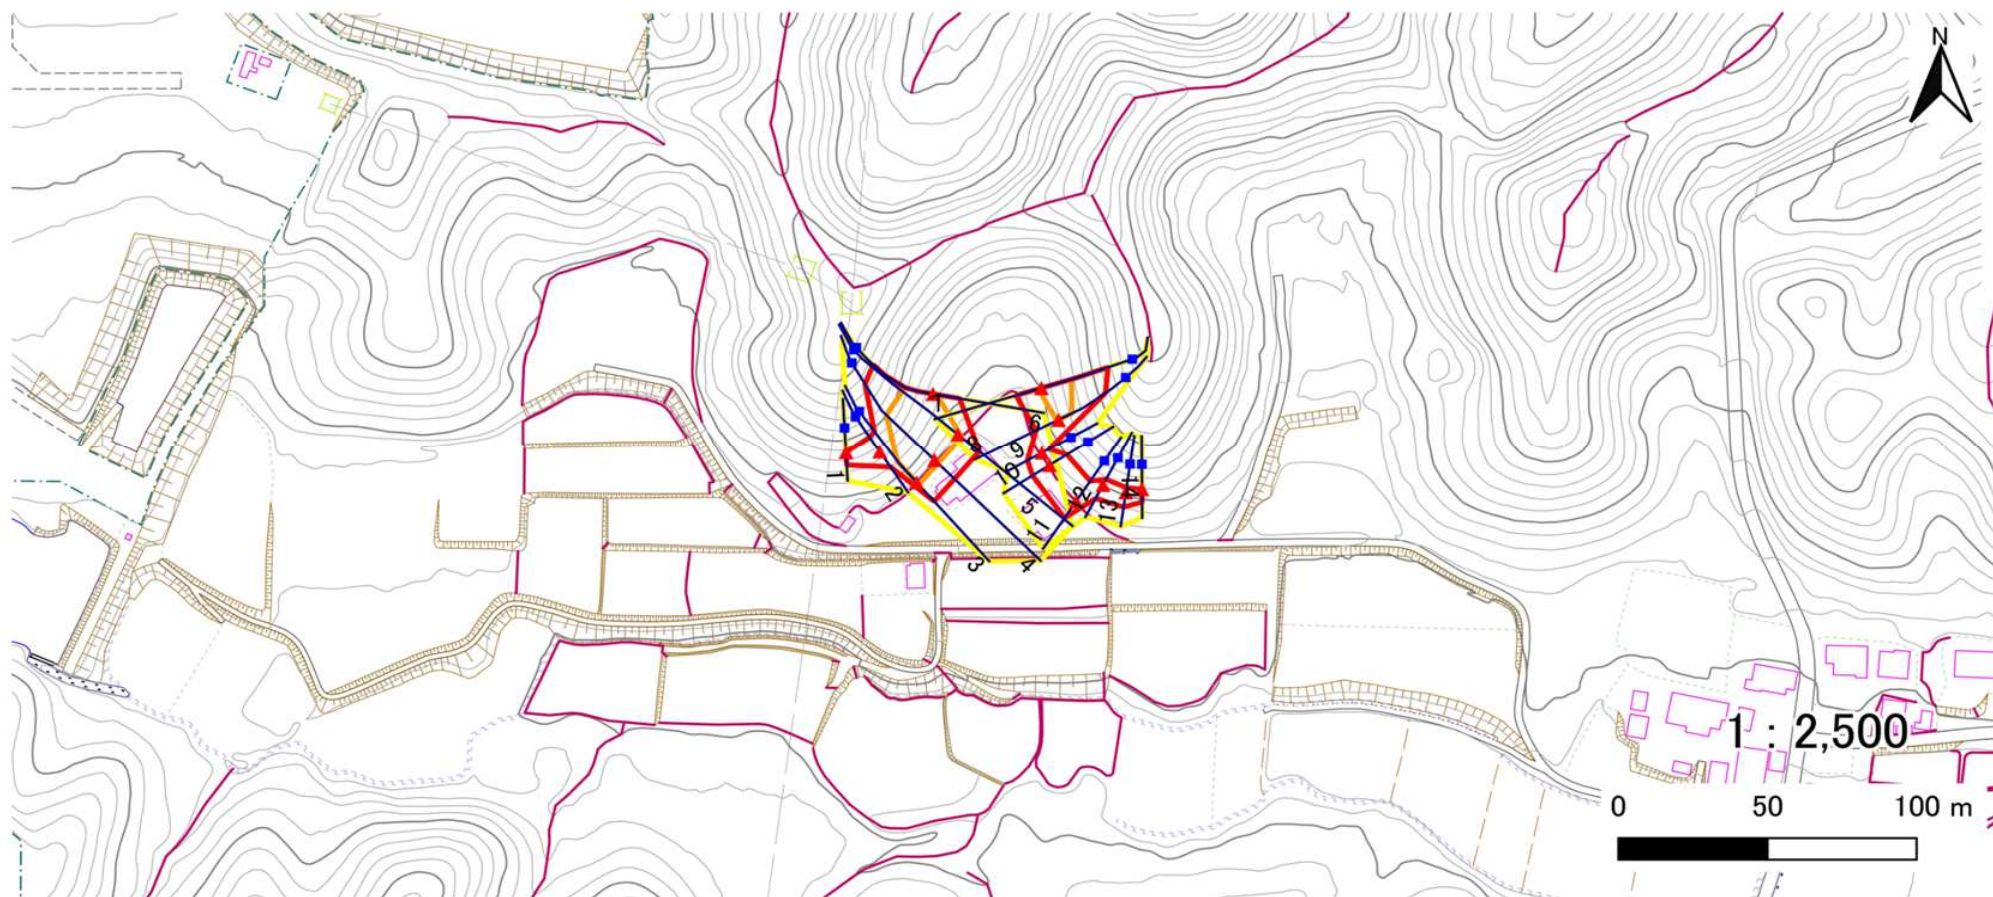

凡例

■ 上端
▲ 下端

— 横断測線

黄色 危害のおそれのある土地の区域

赤色 著しい危害のおそれのある土地の区域

オレンジ色 土石等の移動による力が100kN/m²を超える範囲

茶色 土石等の堆積高が3mを超える範囲

土砂災害警戒区域等の指定の告示に係る図書(その3)

告示番号	
告示年月日	


建築物に作用すると想定される衝撃に関する事項

[illegible]


土砂災害警戒区域等の指定の告示に係る図書(その1)

告示番号	
告示年月日	

自然現象の種類	急傾斜地の崩壊
箇所番号	N215K0228
箇所名	新町2丁目1
所在地	大崎市三本木新町2丁目、蟻ヶ袋字山畑
調査機関	宮城県北部土木事務所

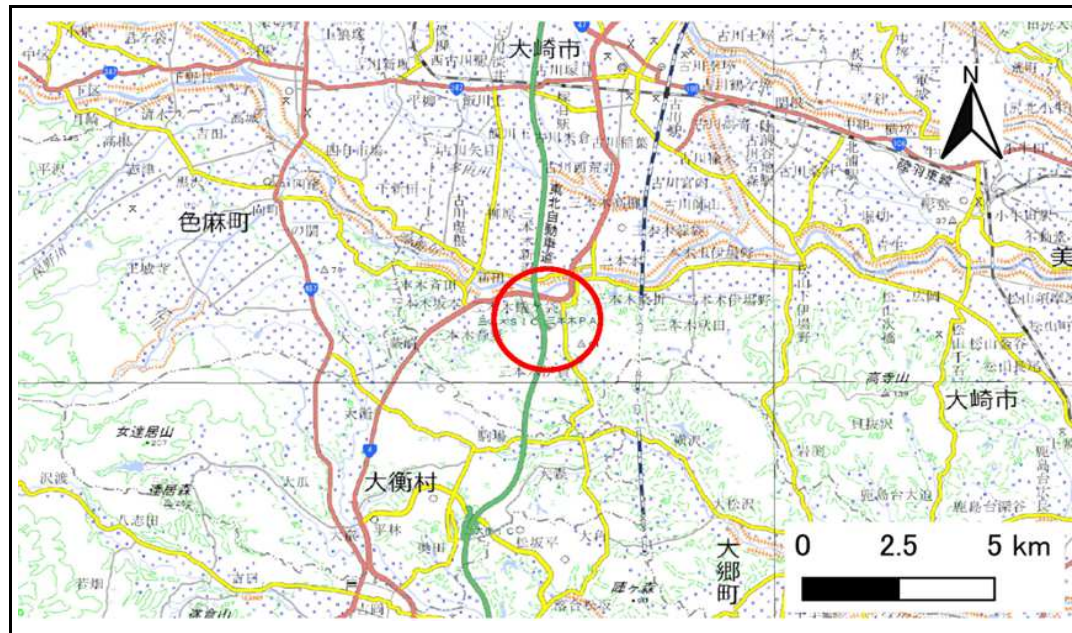

位置図(S=1:200,000)

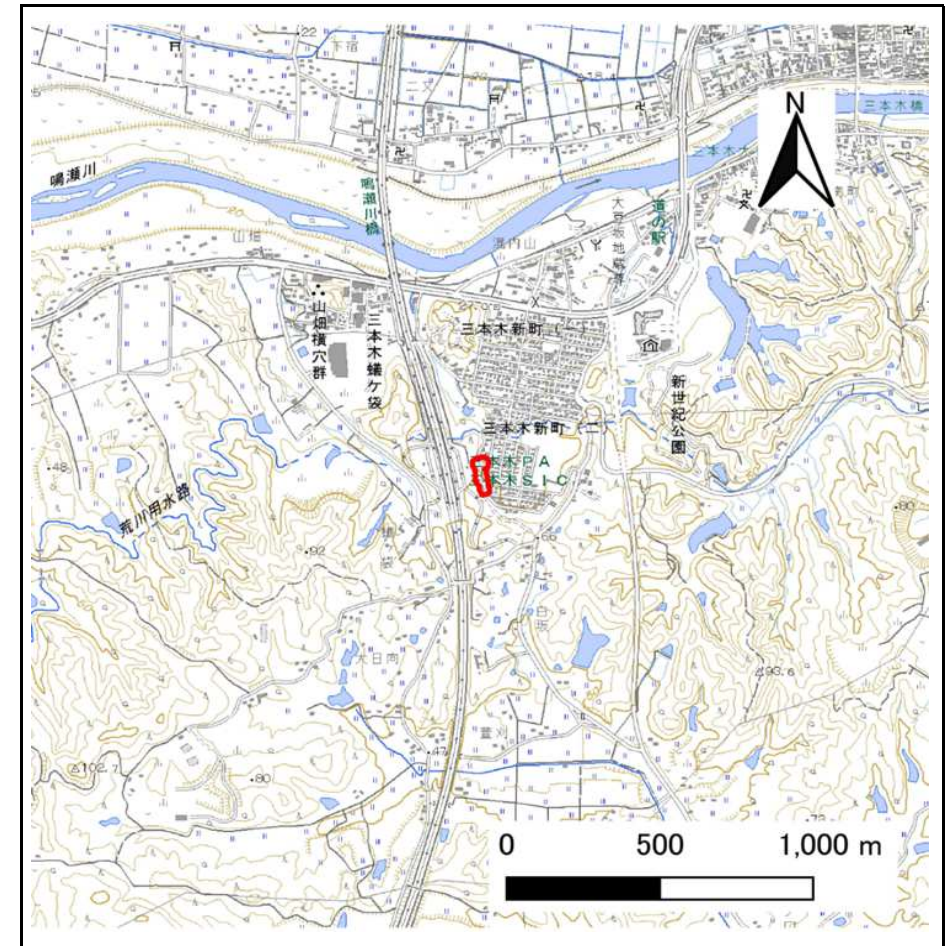

位置図(S=1:25,000)

「測量法に基づく国土地理院長承認(複製)R 8JHf 26」「本製品を複製する場合には、国土地理院の長の承認を得なければならない。」

土砂災害警戒区域等の指定の告示に係る図書(その2)

告示番号	
告示年月日	

危害のおそれのある土地、著しい危害のおそれのある土地の設定図

調査年度

令和7年度

急傾斜地の位置	箇所番号	N215K0228	箇所名	新町2丁目1	所在地	大崎市三本木新町2丁目、蟻ヶ袋字山畑
---------	------	-----------	-----	--------	-----	--------------------



凡例

■ 上端
▲ 下端

— 横断測線

■ 危害のおそれのある土地の区域

■ 著しい危害のおそれのある土地の区域

■ 土石等の移動による力が 100kN/m^2 を超える範囲

■ 土石等の堆積高が3mを超える範囲

土砂災害警戒区域等の指定の告示に係る図書(その3)

告示番号	
告示年月日	


建築物に作用すると想定される衝撃に関する事項

[illegible]


土砂災害警戒区域等の指定の告示に係る図書(その1)

告示番号	
告示年月日	

自然現象の種類	急傾斜地の崩壊
箇所番号	N215K0229
箇所名	新町2丁目2
所在地	大崎市三本木新町2丁目、蟻ヶ袋字山畑
調査機関	宮城県北部土木事務所

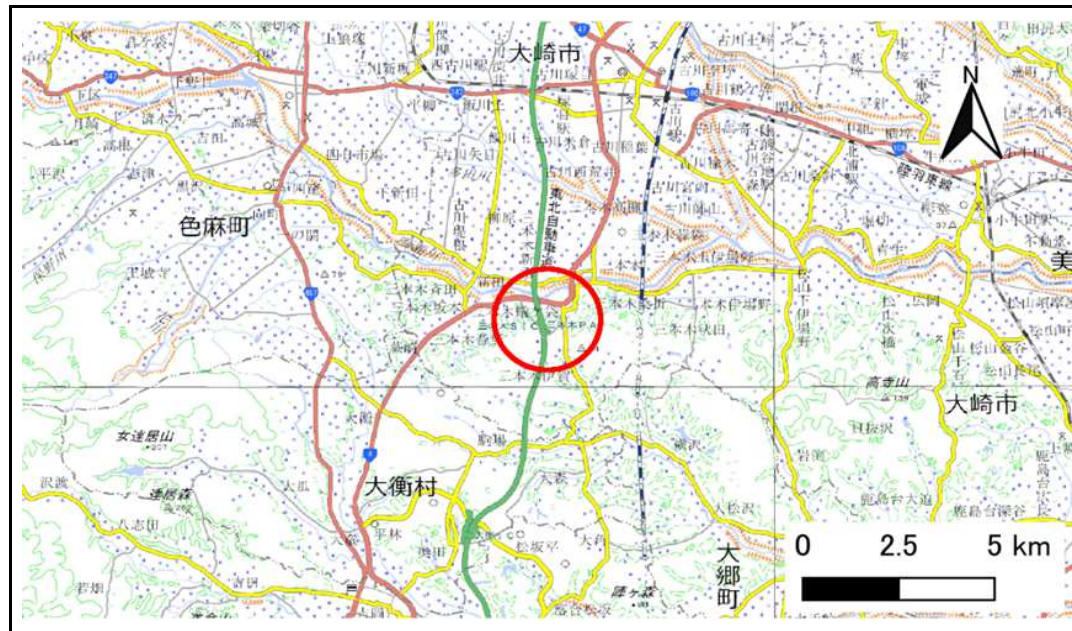

位置図(S=1:200,000)

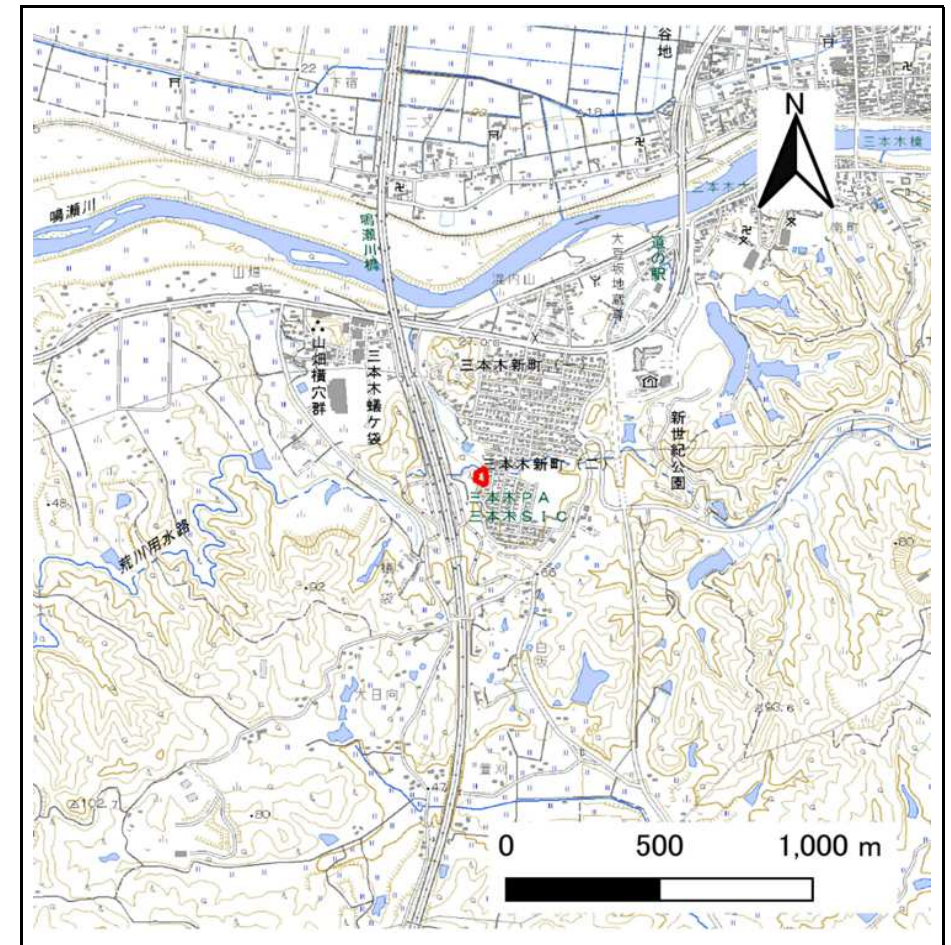

位置図(S=1:25,000)

「測量法に基づく国土地理院長承認(複製)R 8JHF 26」「本製品を複製する場合には、国土地理院の長の承認を得なければならない。」

土砂災害警戒区域等の指定の告示に係る図書(その2)

告示番号	
告示年月日	

危害のおそれのある土地、著しい危害のおそれのある土地の設定図

調査年度

令和7年度

急傾斜地の位置	箇所番号	N215K0229	箇所名	新町2丁目2	所在地	大崎市三本木新町2丁目、蟻ヶ袋字山畑
---------	------	-----------	-----	--------	-----	--------------------



凡例

■ 上端
▲ 下端

— 横断測線

□ 危害のおそれのある土地の区域

□ 著しい危害のおそれのある土地の区域

□ 土石等の移動による力が100kN/m²を超える範囲

□ 土石等の堆積高が3mを超える範囲

土砂災害警戒区域等の指定の告示に係る図書(その3)

告示番号	
告示年月日	


建築物に作用すると想定される衝撃に関する事項

[illegible]


土砂災害警戒区域等の指定の告示に係る図書(その1)

告示番号	
告示年月日	

自然現象の種類	急傾斜地の崩壊
箇所番号	N215K0237
箇所名	新町1丁目2
所在地	大崎市三本木新町1丁目
調査機関	宮城県北部土木事務所

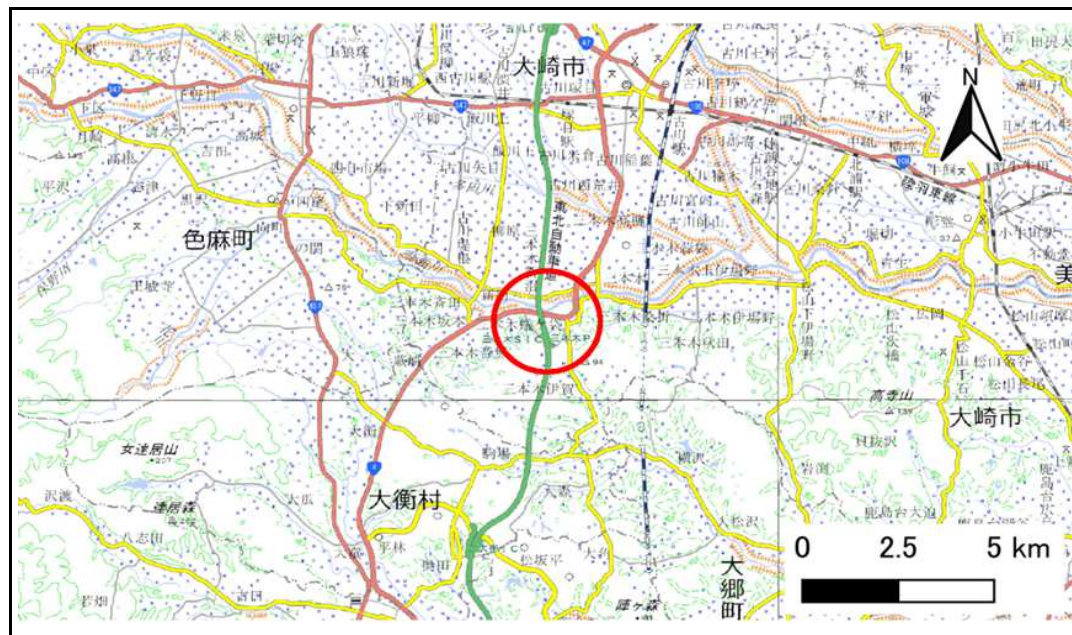

位置図(S=1:200,000)

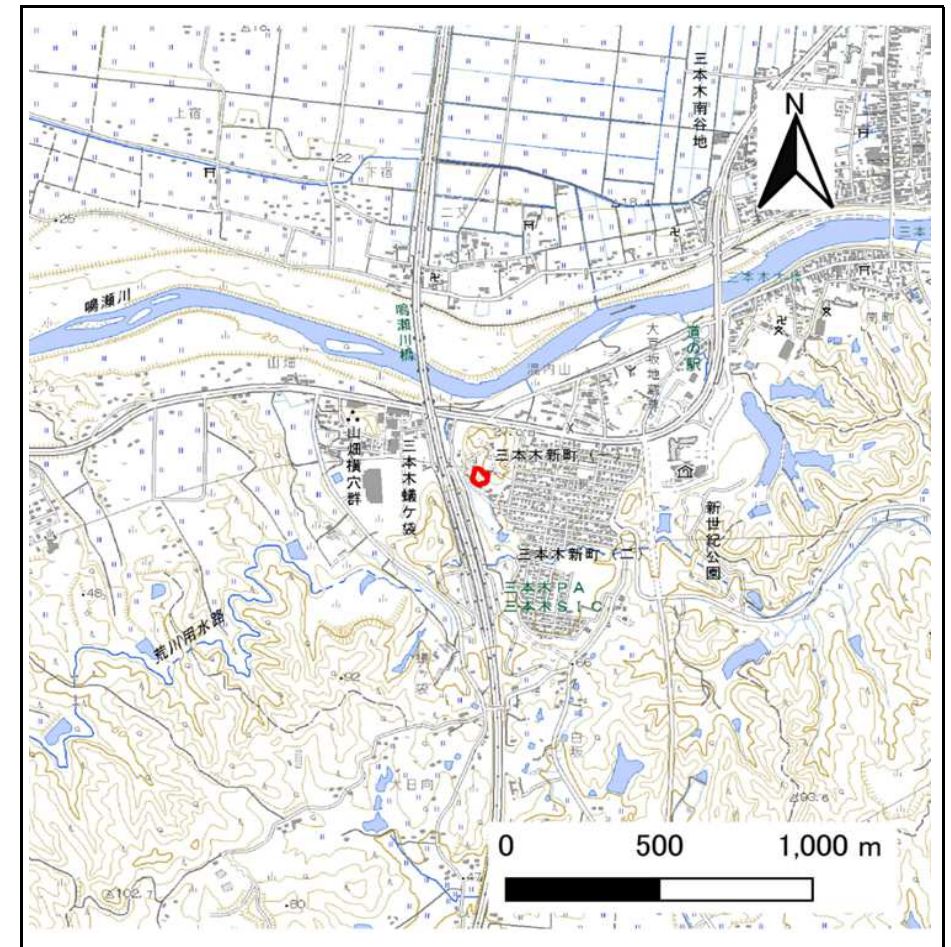

位置図(S=1:25,000)


「測量法に基づく国土地理院長承認(複製)R 8JHf 26」「本製品を複製する場合には、国土地理院の長の承認を得なければならない。」

土砂災害警戒区域等の指定の告示に係る図書(その2)

告示番号	
告示年月日	

危害のおそれのある土地、著しい危害のおそれのある土地の設定図

急傾斜地の位置	箇所番号	N215K0237	箇所名	新町1丁目2	所在地	大崎市三本木新町1丁目	調査年度	令和7年度
---------	------	-----------	-----	--------	-----	-------------	------	-------

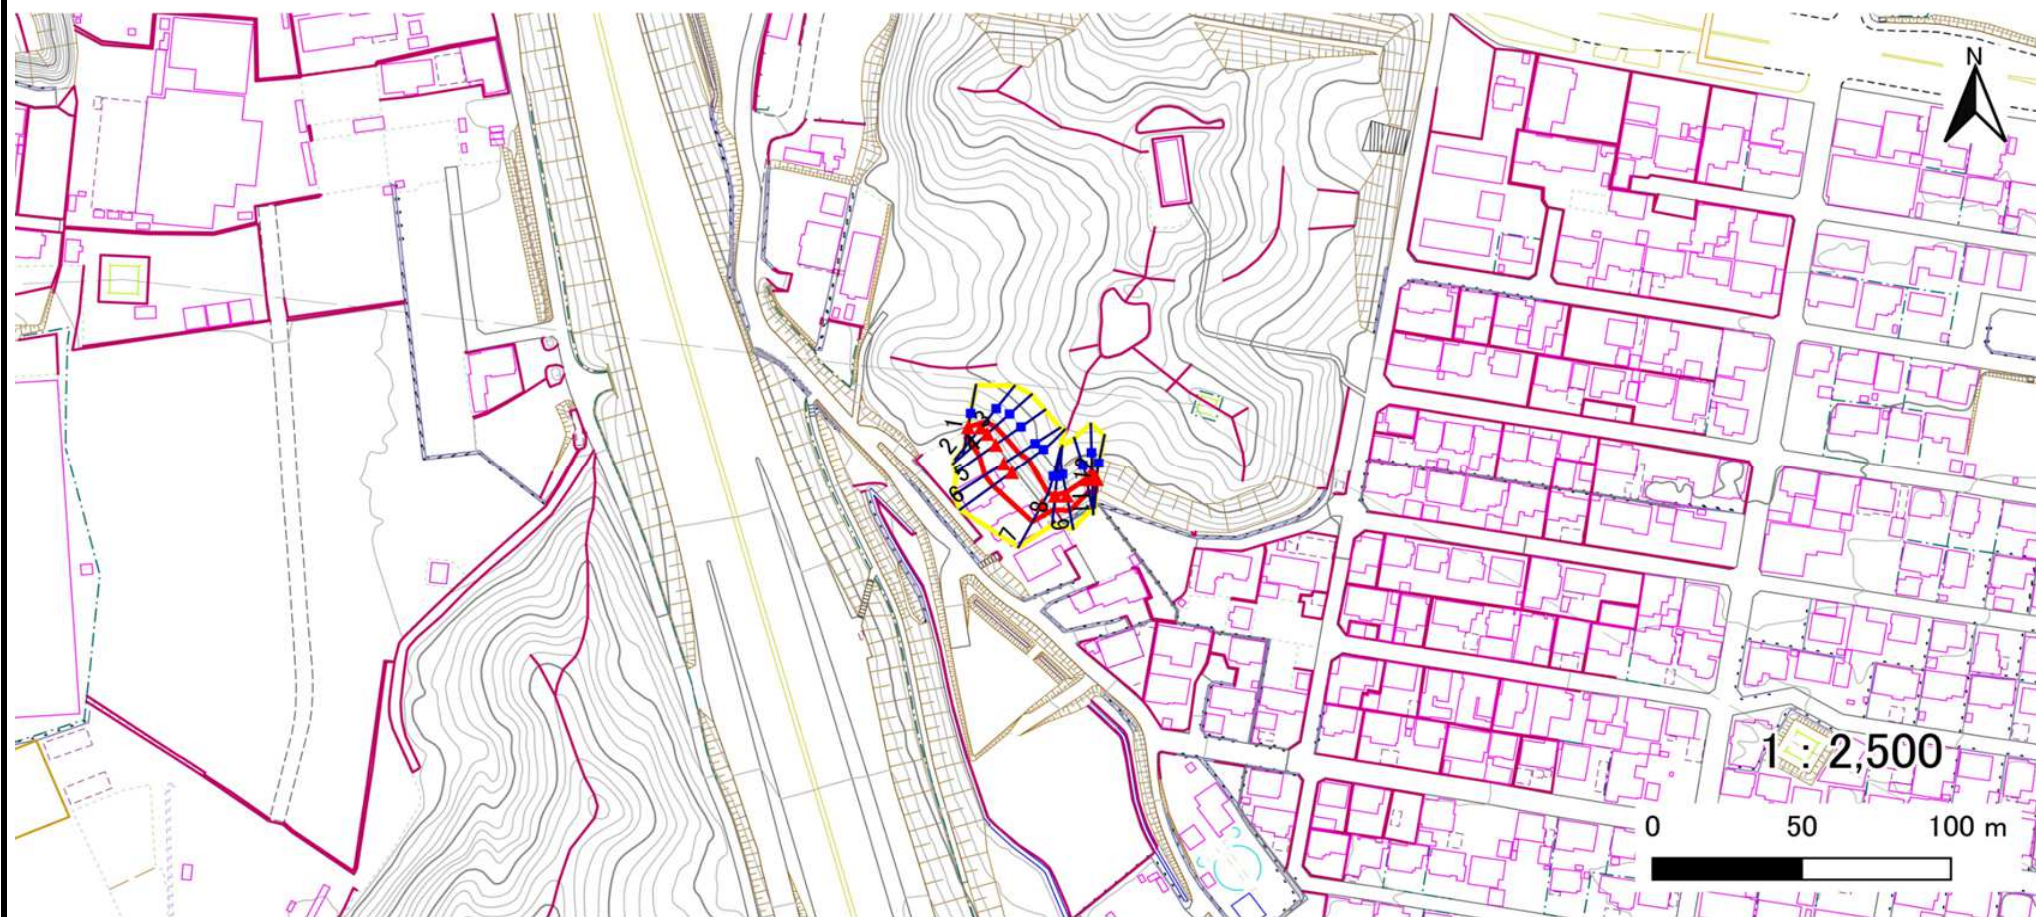

凡例

■ 上端
▲ 下端

— 横断測線

— 危害のおそれのある土地の区域

— 著しい危害のおそれのある土地の区域

— 土石等の移動による力が100kN/m²を超える範囲

— 土石等の堆積高が3mを超える範囲

土砂災害警戒区域等の指定の告示に係る図書(その3)

告示番号	
告示年月日	

建築物に作用すると想定される衝撃に関する事項

[illegible]


土砂災害警戒区域等の指定の告示に係る図書(その1)

告示番号	
告示年月日	

自然現象の種類	急傾斜地の崩壊
箇所番号	N215K0239
箇所名	新町1丁目3
所在地	大崎市三本木新町1丁目
調査機関	宮城県北部土木事務所



位置図(S=1:200,000)

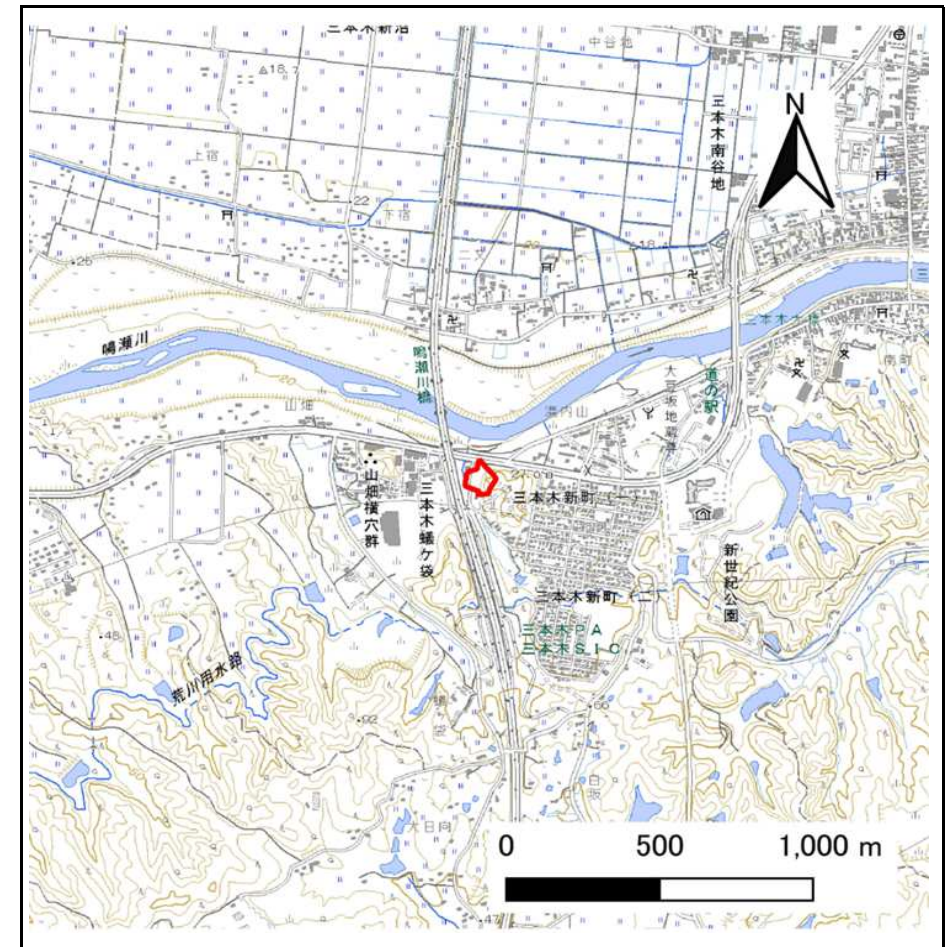

位置図(S=1:25,000)

「測量法に基づく国土地理院長承認(複製)R 8JHF 26」「本製品を複製する場合には、国土地理院の長の承認を得なければならない。」

土砂災害警戒区域等の指定の告示に係る図書(その2)


告示番号	
告示年月日	

危害のおそれのある土地、著しい危害のおそれのある土地の設定図

調査年度

令和7年度

急傾斜地の位置 箇所番号 N215K0239 箇所名 新町1丁目3 所在地 大崎市三本木新町1丁目

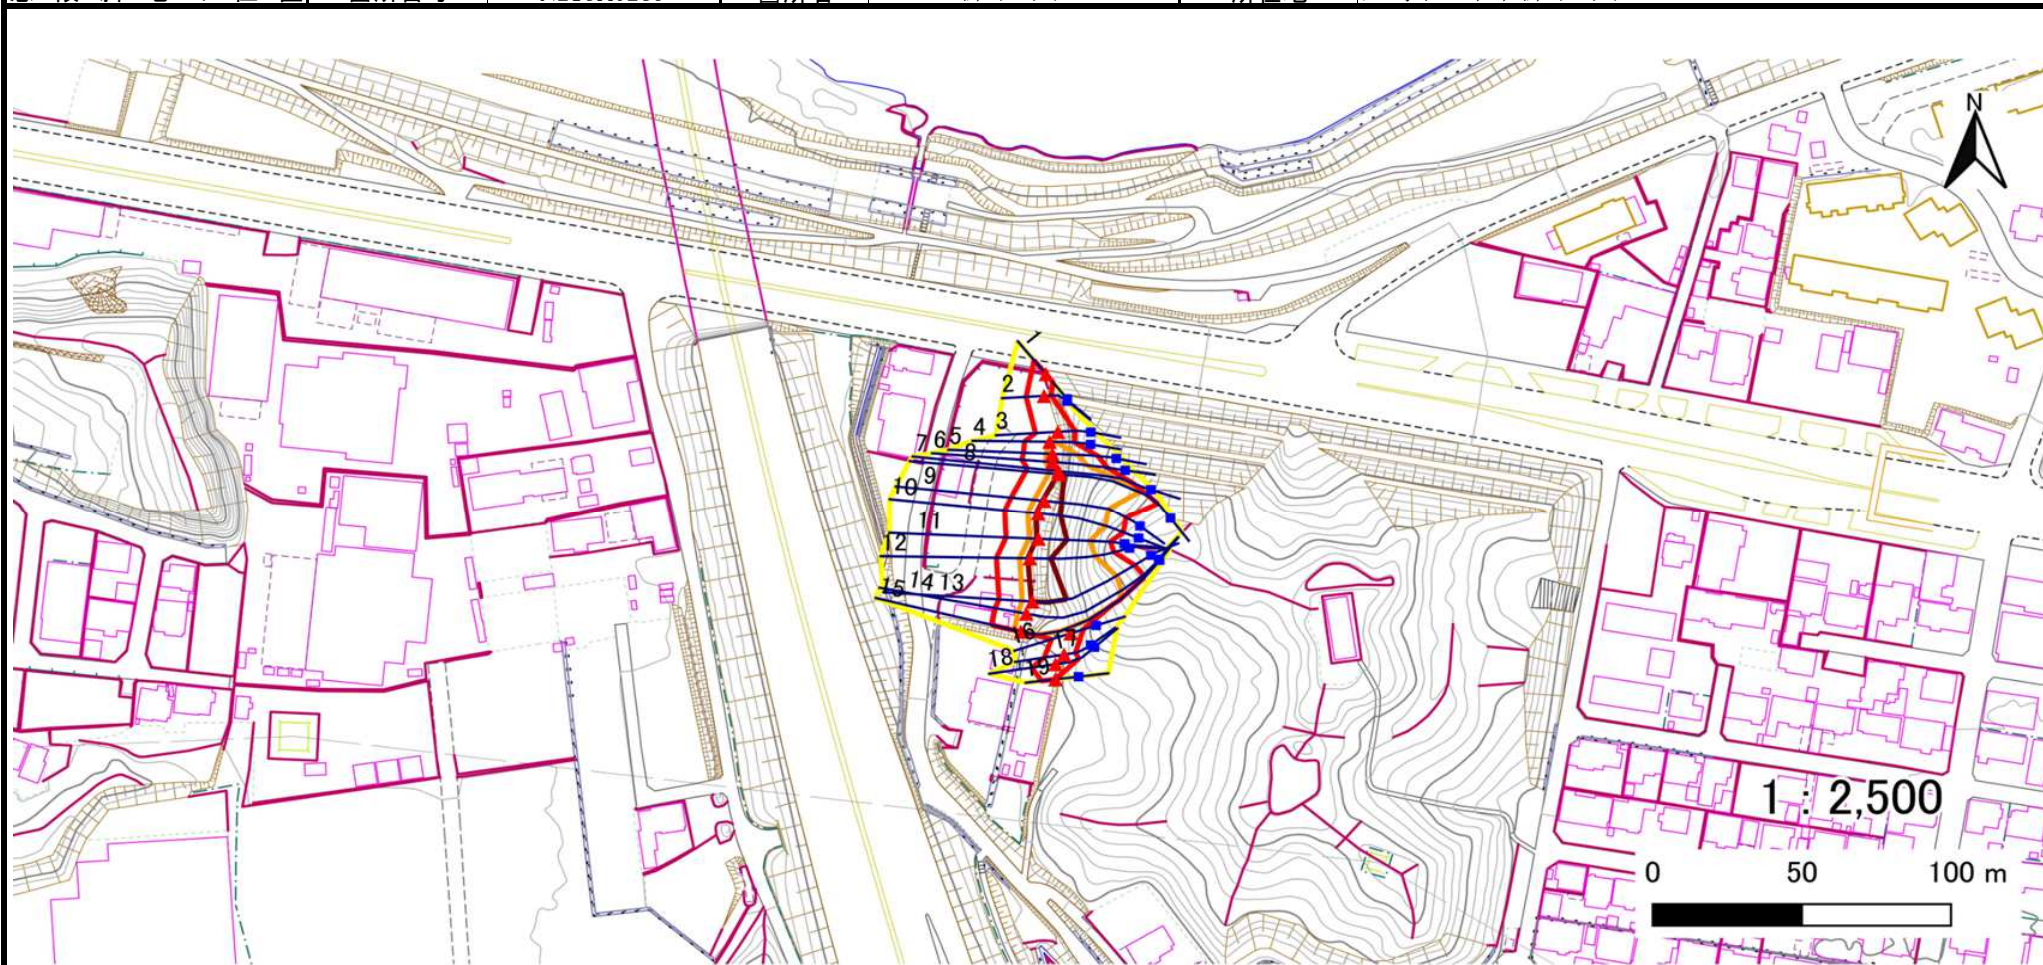

凡例

■ 上端
▲ 下端

— 横断測線

— 危害のおそれのある土地の区域

— 著しい危害のおそれのある土地の区域

— 土石等の移動による力が 100kN/m^2 を超える範囲

— 土石等の堆積高が 3m を超える範囲

土砂災害警戒区域等の指定の告示に係る図書(その3)

告示番号	
告示年月日	


建築物に作用すると想定される衝撃に関する事項

[illegible]


土砂災害警戒区域等の指定の告示に係る図書(その1)

告示番号	
告示年月日	

自然現象の種類	急傾斜地の崩壊
箇所番号	N215K0252
箇所名	山畑2
所在地	大崎市三本木蟻ヶ袋字山畑
調査機関	宮城県北部土木事務所

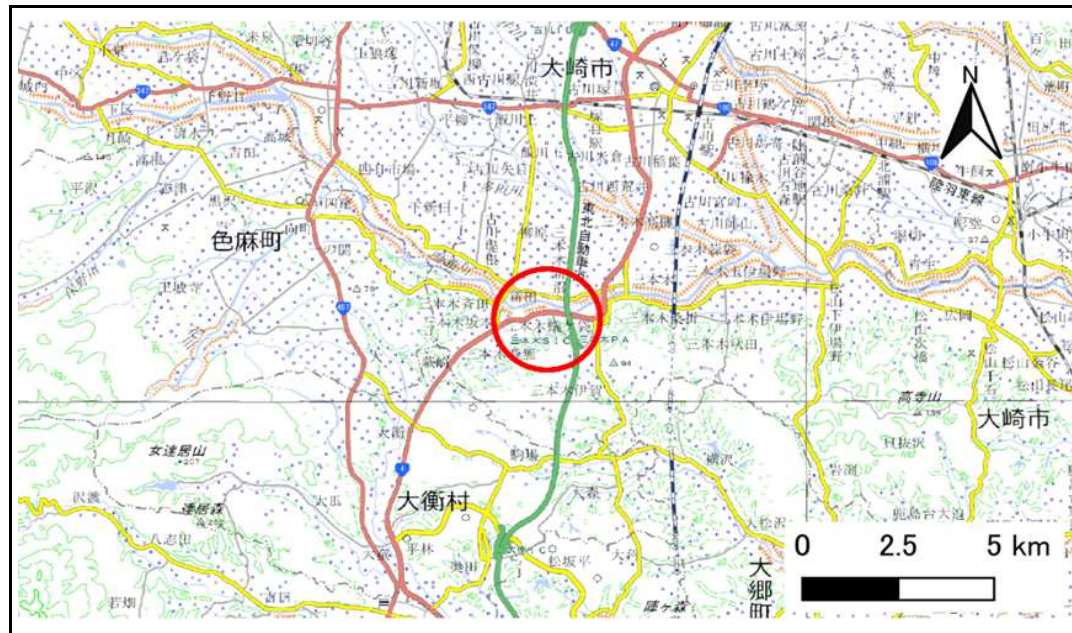

位置図(S=1:200,000)

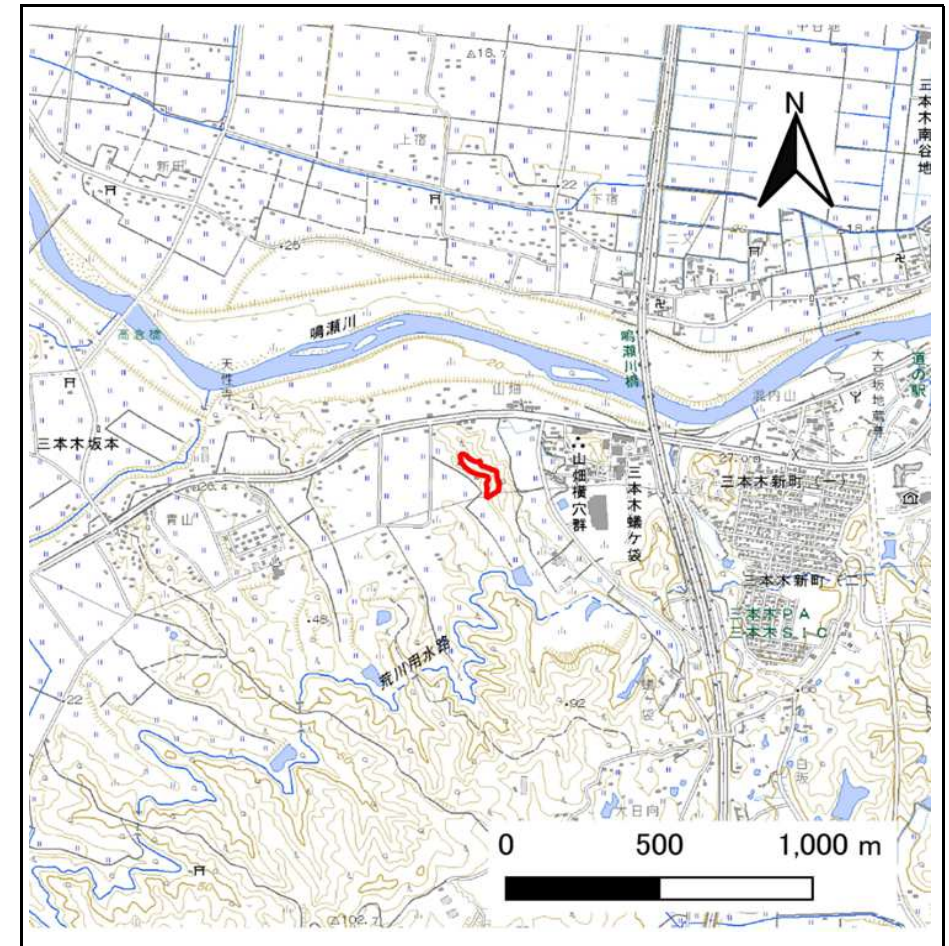

位置図(S=1:25,000)

「測量法に基づく国土地理院長承認(複製) R 8JHf 26」「本製品を複製する場合には、国土地理院の長の承認を得なければならない。」


土砂災害警戒区域等の指定の告示に係る図書(その2)

告示番号	
告示年月日	

危害のおそれのある土地、著しい危害のおそれのある土地の設定図

調査年度	令和7年度
------	-------

急傾斜地の位置	箇所番号	N215K0252	箇所名	山畑2	所在地	大崎市三本木蟻ヶ袋字山畑
---------	------	-----------	-----	-----	-----	--------------

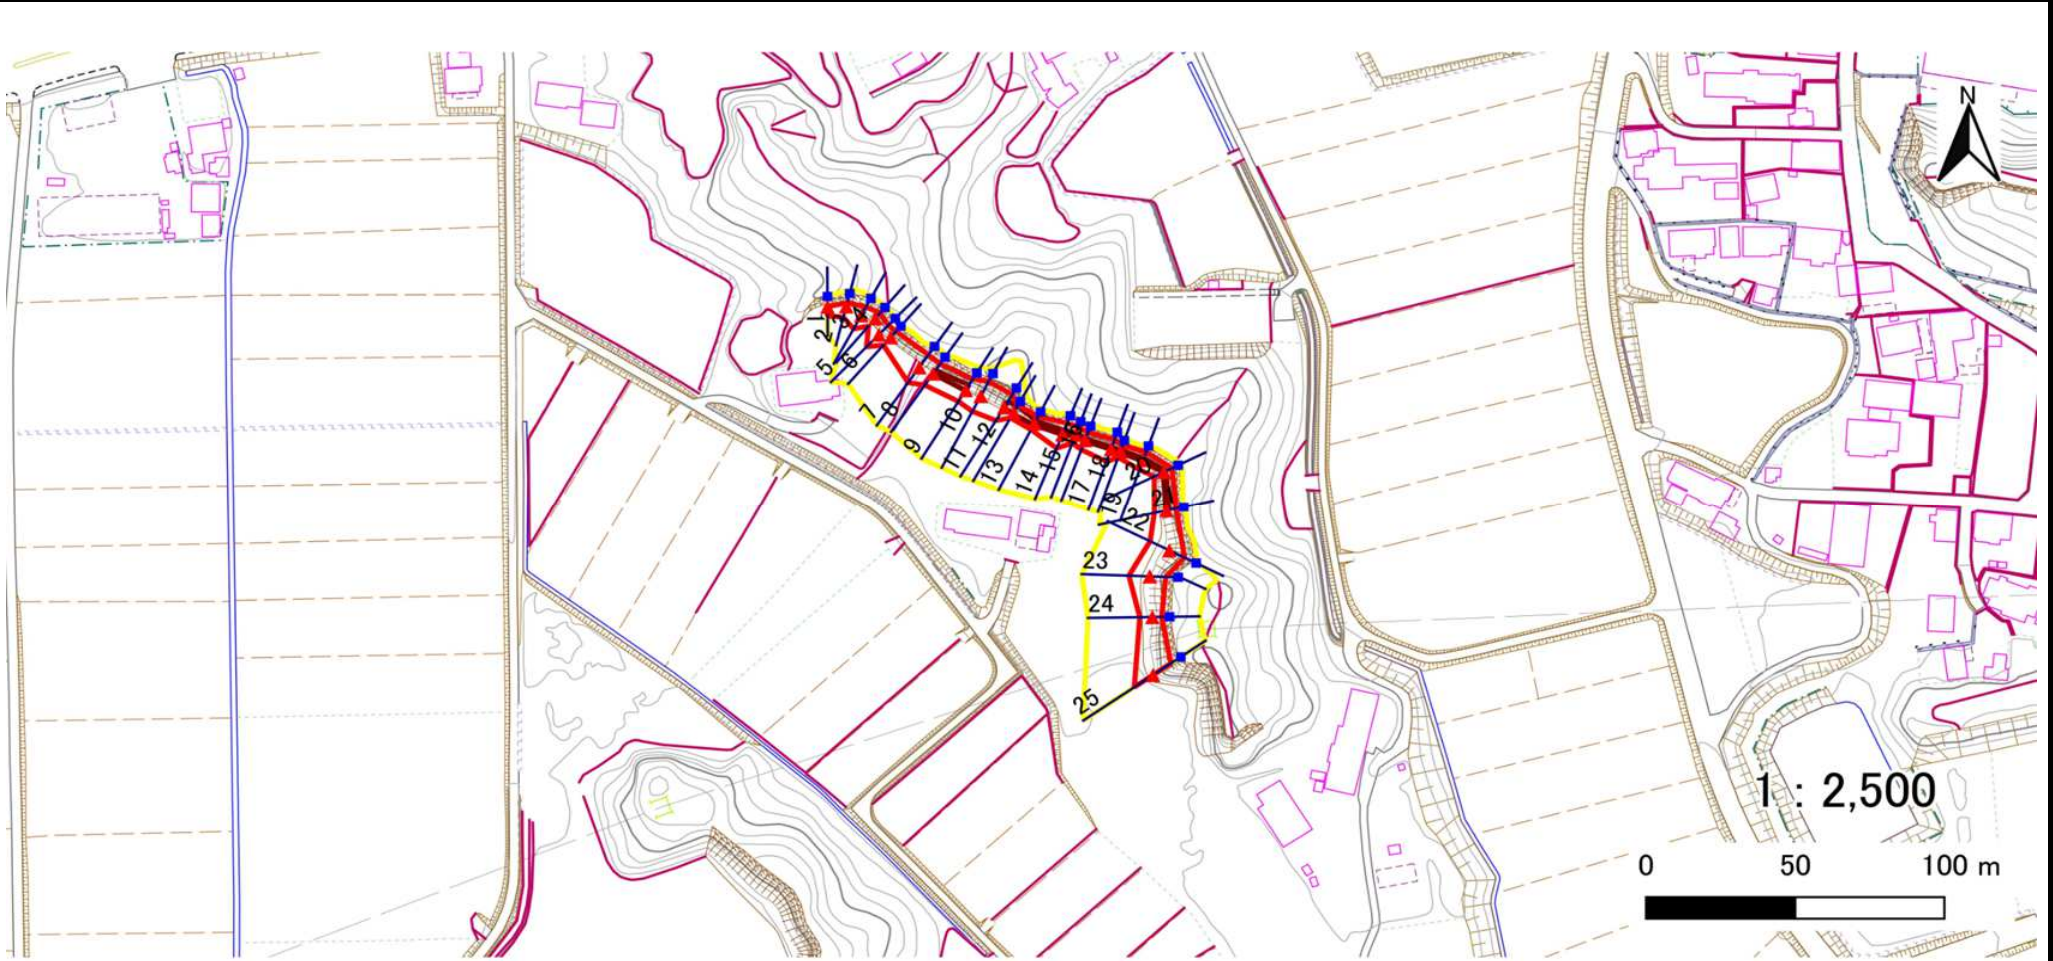

凡例	■ 上端	— 横断測線	■ 危害のおそれのある土地の区域	■ 土石等の移動による力が100kN/m ² を超える範囲
	▲ 下端		■ 著しい危害のおそれのある土地の区域	■ 土石等の堆積高が3mを超える範囲

土砂災害警戒区域等の指定の告示に係る図書(その3)

告示番号	
告示年月日	


建築物に作用すると想定される衝撃に関する事項

急傾斜地の位置		箇所番号		N215K0252		箇所名		山畑2		所在地		大崎市三本木蟻ヶ袋字山畑					
横断測線の区間	土石等の移動により建築物の地上部に作用すると想定される力				土石等の堆積により建築物の地上部に作用すると想定される力				横断測線の区間	土石等の移動により建築物の地上部に作用すると想定される力				土石等の堆積により建築物の地上部に作用すると想定される力			
	土石等の(移動)高さが1m以下の場合、土石等の移動による力が100kN/m ² を超える区域		それ以外の区域		土石等の堆積の高さが3mを超える区域		それ以外の区域			土石等の(移動)高さが1m以下の場合、土石等の移動による力が100kN/m ² を超える区域		それ以外の区域		土石等の堆積の高さが3mを超える区域		それ以外の区域	
	力の大きさのうち最大のもの (kN/m ²)	土石等の高さ (m)	力の大きさのうち最大のもの (kN/m ²)	土石等の高さ (m)	力の大きさのうち最大のもの (kN/m ²)	土石等の高さ (m)	力の大きさのうち最大のもの (kN/m ²)	土石等の高さ (m)		力の大きさのうち最大のもの (kN/m ²)	土石等の高さ (m)	力の大きさのうち最大のもの (kN/m ²)	土石等の高さ (m)	力の大きさのうち最大のもの (kN/m ²)	土石等の高さ (m)	力の大きさのうち最大のもの (kN/m ²)	土石等の高さ (m)
1 ～ 2	－	－	49.7	1.0	－	－	11.6	2.3	～								
2 ～ 3	－	－	67.3	1.0	－	－	11.6	2.3	～								
3 ～ 4	－	－	67.3	1.0	－	－	15.2	3.0	～								
4 ～ 5	－	－	74.5	1.0	－	－	15.2	3.0	～								
5 ～ 6	－	－	74.5	1.0	－	－	15.2	3.0	～								
6 ～ 7	－	－	81.8	1.0	－	－	15.2	3.0	～								
7 ～ 8	－	－	81.8	1.0	－	－	15.2	3.0	～								
8 ～ 9	－	－	61.5	1.0	16.5	3.3	15.2	3.0	～								
9 ～ 10	－	－	76.1	1.0	－	－	15.2	3.0	～								
10 ～ 11	－	－	76.1	1.0	－	－	15.2	3.0	～								
11 ～ 12	－	－	67.3	1.0	19.5	3.9	15.2	3.0	～								
12 ～ 13	－	－	32.0	1.0	19.5	3.9	15.2	3.0	～								
13 ～ 14	－	－	64.2	1.0	19.0	3.8	15.2	3.0	～								
14 ～ 15	－	－	64.2	1.0	17.7	3.5	15.2	3.0	～								
15 ～ 16	－	－	44.6	1.0	17.7	3.5	15.2	3.0	～								
16 ～ 17	－	－	57.8	1.0	17.0	3.4	15.2	3.0	～								
17 ～ 18	－	－	57.8	1.0	18.8	3.8	15.2	3.0	～								
18 ～ 19	－	－	44.9	1.0	18.8	3.8	15.2	3.0	～								
19 ～ 20	－	－	45.8	1.0	17.0	3.4	15.2	3.0	～								
20 ～ 21	－	－	52.2	1.0	16.9	3.4	15.2	3.0	～								
21 ～ 22	－	－	91.6	1.0	－	－	15.2	3.0	～								
22 ～ 23	－	－	91.6	1.0	－	－	13.4	2.7	～								
23 ～ 24	－	－	88.6	1.0	－	－	15.2	3.0	～								
24 ～ 25	－	－	97.1	1.0	－	－	15.2	3.0	～								
～									～								
～									～								


土砂災害警戒区域等の指定の告示に係る図書(その1)

告示番号	
告示年月日	

自然現象の種類	急傾斜地の崩壊
箇所番号	N215K0253
箇所名	山畑3
所在地	大崎市三本木蟻ヶ袋字山畑
調査機関	宮城県北部土木事務所

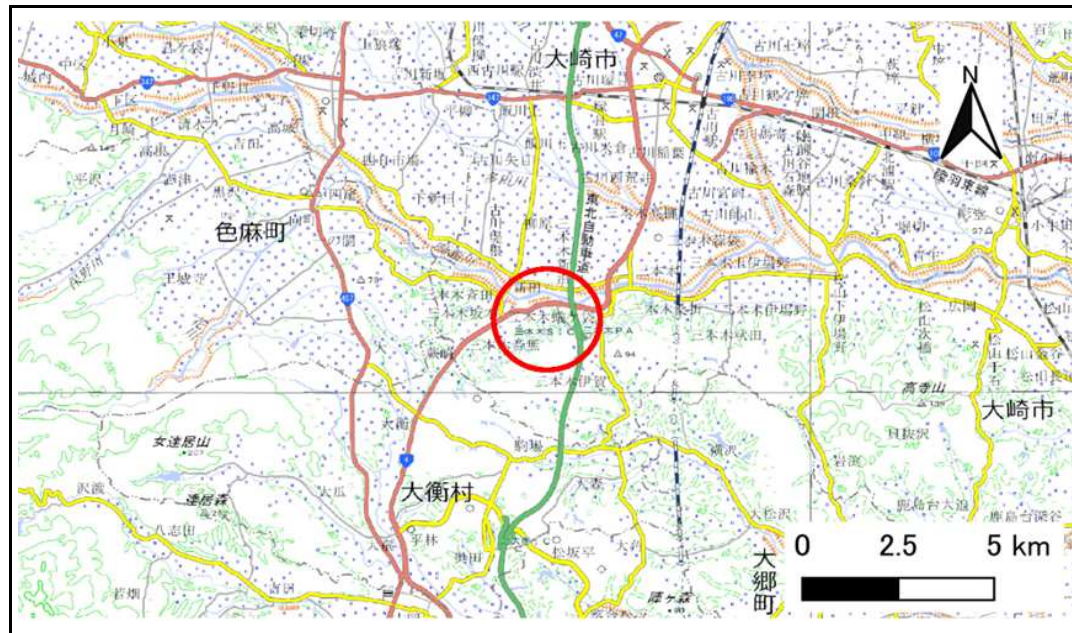

位置図(S=1:200,000)

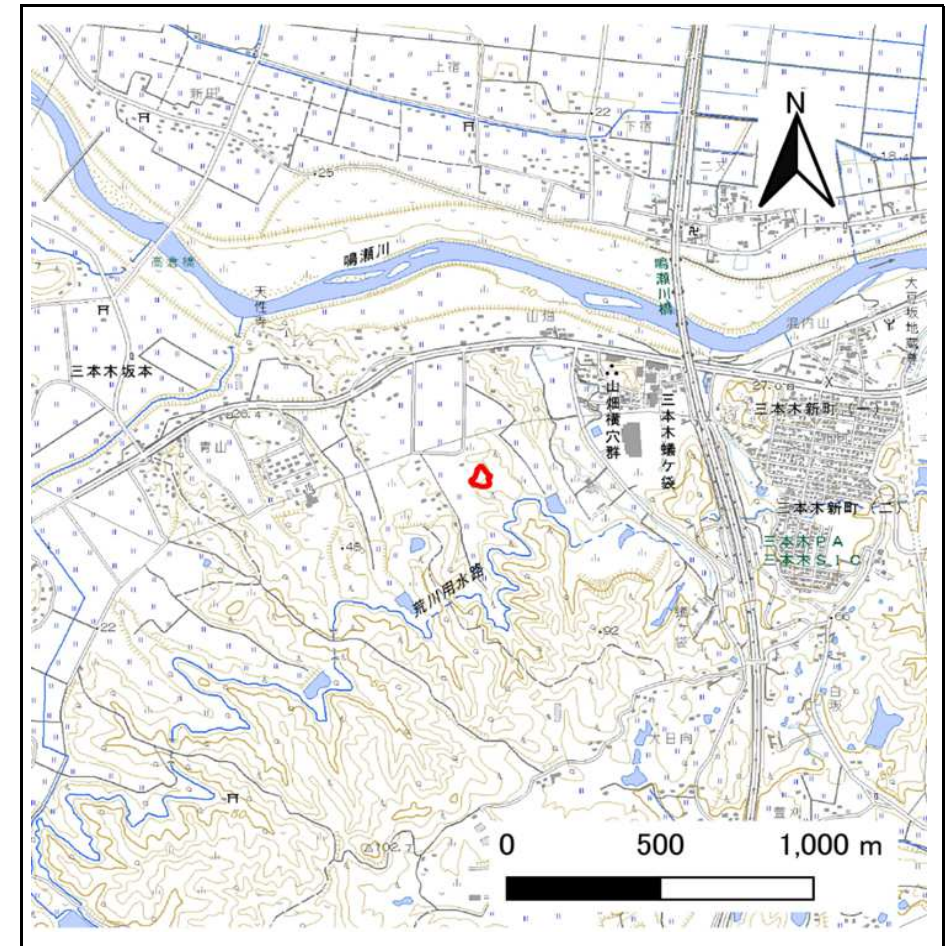

位置図(S=1:25,000)


「測量法に基づく国土地理院長承認(複製)R 8JHf 26」「本製品を複製する場合には、国土地理院の長の承認を得なければならない。」

土砂災害警戒区域等の指定の告示に係る図書(その2)

告示番号	
告示年月日	

危害のおそれのある土地、著しい危害のおそれのある土地の設定図

急傾斜地の位置	箇所番号	N215K0253	箇所名	山畑3	所在地	大崎市三本木蟻ヶ袋字山畑
					調査年度	令和7年度

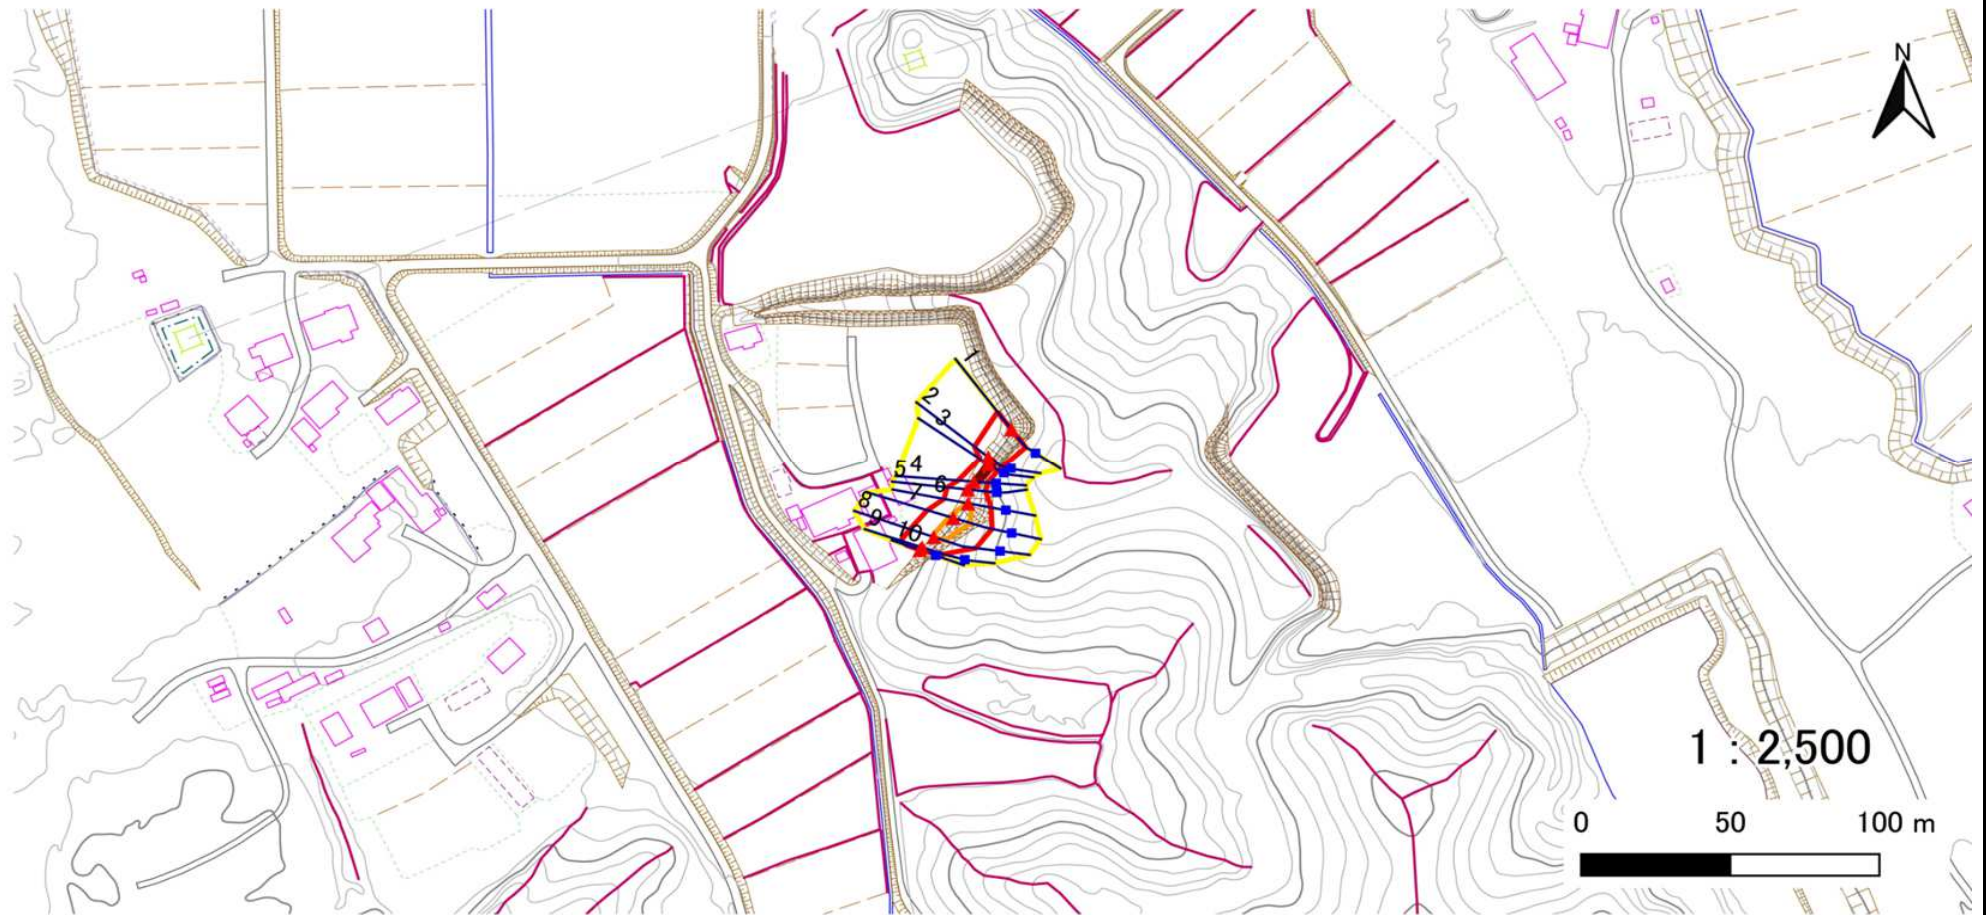

凡例

■ 上端
▲ 下端

— 横断測線

黄色の枠 危害のおそれのある土地の区域

赤色の枠 著しい危害のおそれのある土地の区域

オレンジ色の枠 土石等の移動による力が100kN/m²を超える範囲

茶色の枠 土石等の堆積高が3mを超える範囲

土砂災害警戒区域等の指定の告示に係る図書(その3)

告示番号	
告示年月日	

建築物に作用すると想定される衝撃に関する事項

[illegible]


土砂災害警戒区域等の指定の告示に係る図書(その1)

告示番号	
告示年月日	

自然現象の種類	急傾斜地の崩壊
箇所番号	N215K0255
箇所名	館山
所在地	大崎市三本木坂本字館山、山中
調査機関	宮城県北部土木事務所



位置図(S=1:200,000)

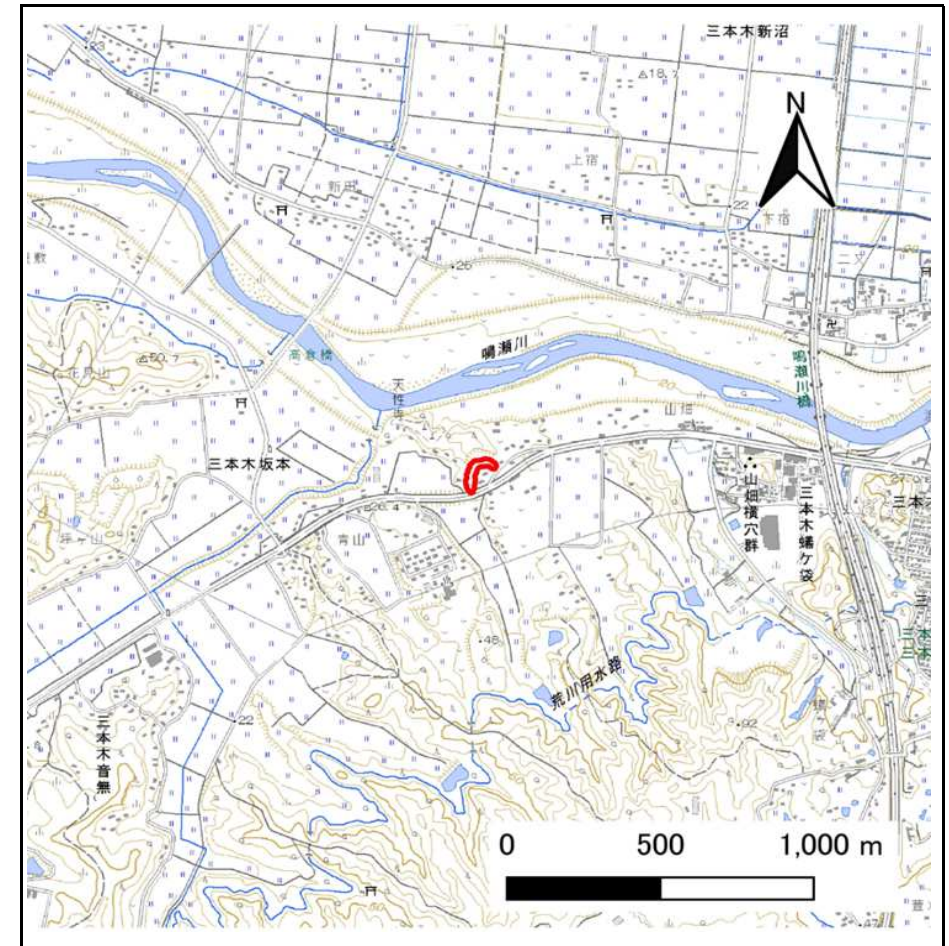

位置図(S=1:25,000)

「測量法に基づく国土地理院長承認(複製) R 8JHf 26」「本製品を複製するには、国土地理院の長の承認を得なければならない。」


土砂災害警戒区域等の指定の告示に係る図書(その2)

告示番号	
告示年月日	

危害のおそれのある土地、著しい危害のおそれのある土地の設定図

調査年度	令和7年度
------	-------

急傾斜地の位置	箇所番号	N215K0255	箇所名	館山	所在地	大崎市三本木坂本字館山、山中
---------	------	-----------	-----	----	-----	----------------

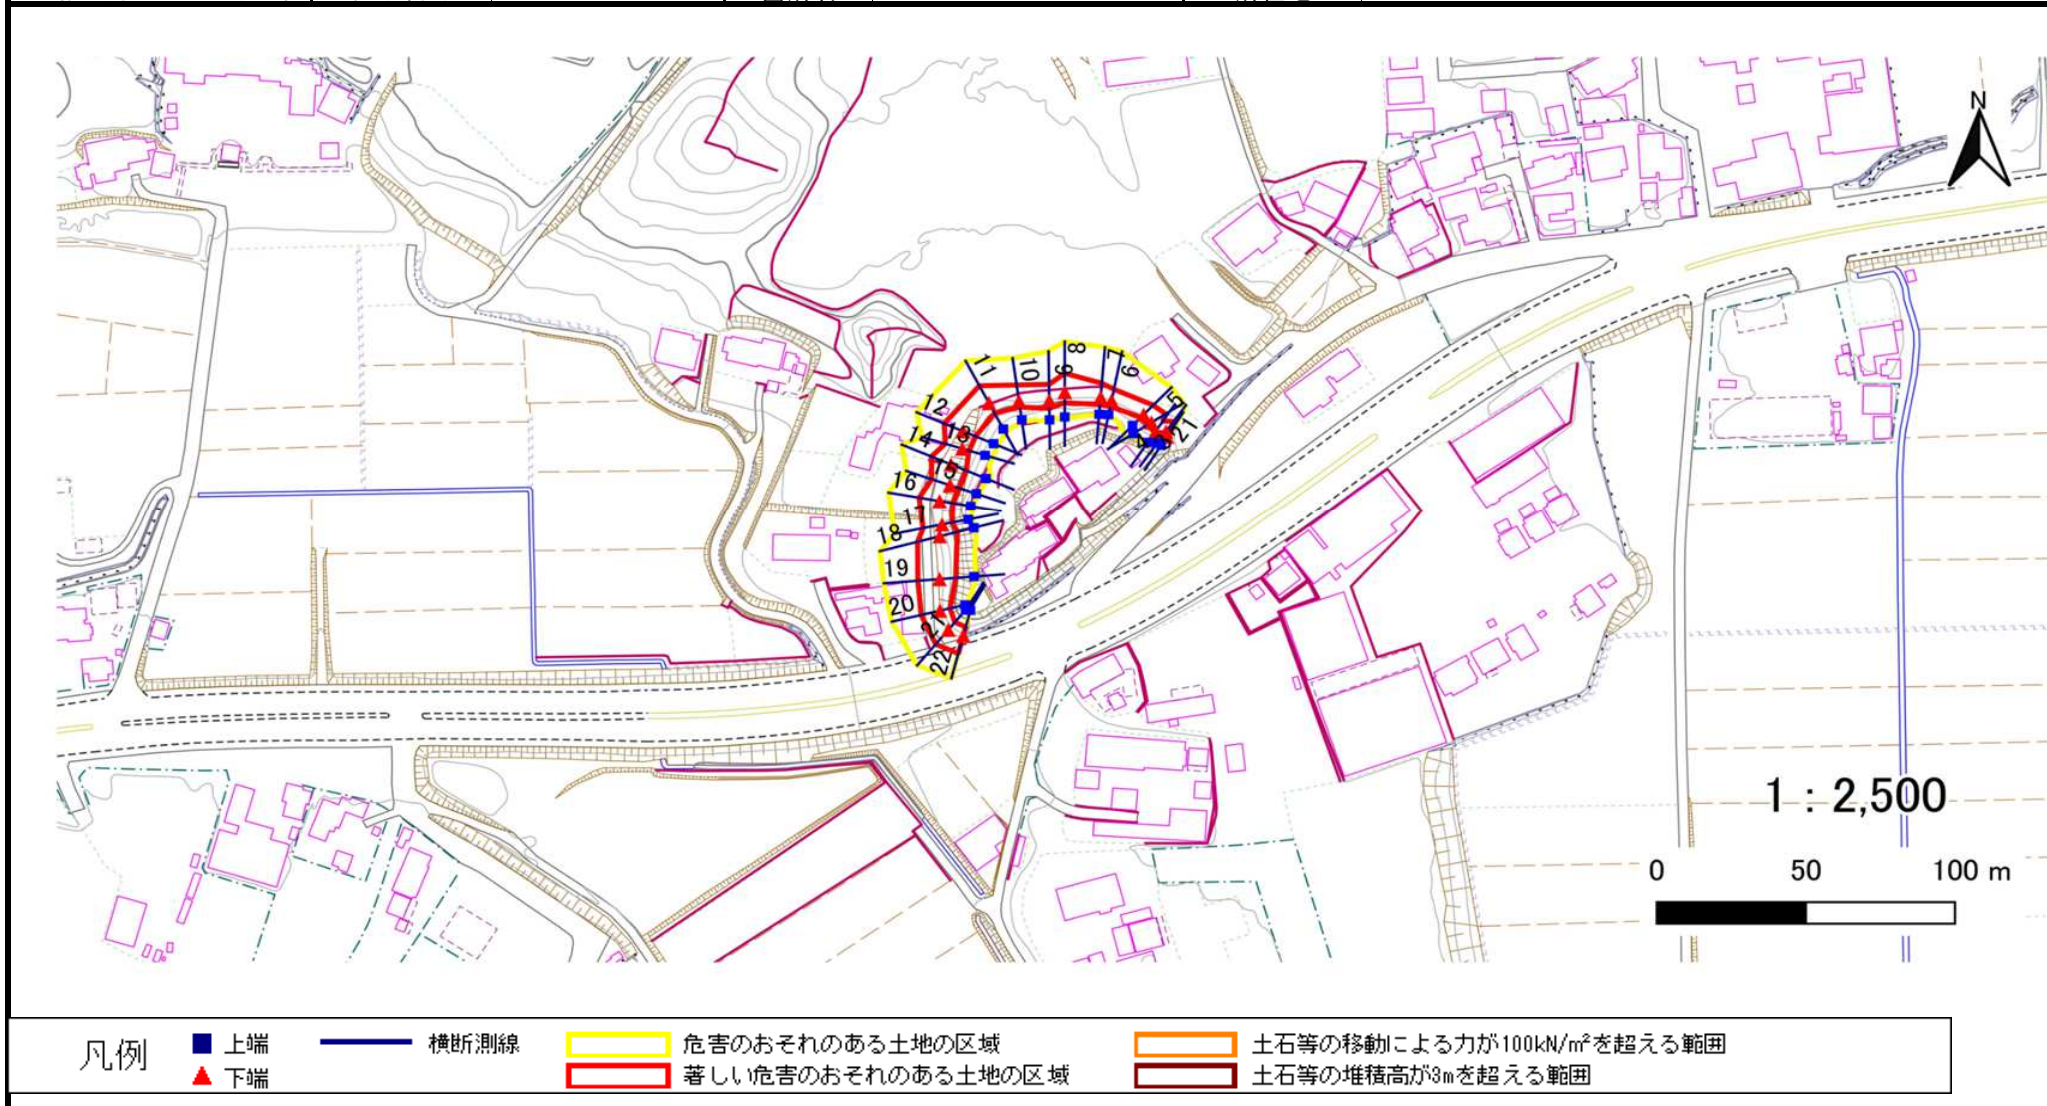

土砂災害警戒区域等の指定の告示に係る図書(その3)

告示番号	
告示年月日	

建築物に作用すると想定される衝撃に関する事項

急傾斜地の位置		箇所番号		N215K0255		箇所名		館山		所在地		大崎市三本木坂本字館山、山中					
横断測線の区間	土石等の移動により建築物の地上部に作用すると想定される力				土石等の堆積により建築物の地上部に作用すると想定される力				横断測線の区間	土石等の移動により建築物の地上部に作用すると想定される力				土石等の堆積により建築物の地上部に作用すると想定される力			
	土石等の(移動)高さが1m以下の場合、土石等の移動による力が100kN/m ² を超える区域		それ以外の区域		土石等の堆積の高さが3mを超える区域		それ以外の区域			土石等の(移動)高さが1m以下の場合、土石等の移動による力が100kN/m ² を超える区域		それ以外の区域		土石等の堆積の高さが3mを超える区域		それ以外の区域	
	力の大きさのうち最大のもの (kN/m ²)	土石等の高さ (m)	力の大きさのうち最大のもの (kN/m ²)	土石等の高さ (m)	力の大きさのうち最大のもの (kN/m ²)	土石等の高さ (m)	力の大きさのうち最大のもの (kN/m ²)	土石等の高さ (m)		力の大きさのうち最大のもの (kN/m ²)	土石等の高さ (m)	力の大きさのうち最大のもの (kN/m ²)	土石等の高さ (m)	力の大きさのうち最大のもの (kN/m ²)	土石等の高さ (m)	力の大きさのうち最大のもの (kN/m ²)	土石等の高さ (m)
1 ～ 2	－	－	54.1	1.0	－	－	11.2	2.3	～								
2 ～ 3	－	－	54.1	1.0	－	－	10.6	2.1	～								
3 ～ 4	－	－	69.5	1.0	－	－	10.6	2.1	～								
4 ～ 5	－	－	69.5	1.0	－	－	10.8	2.2	～								
5 ～ 6	－	－	57.5	1.0	－	－	12.3	2.5	～								
6 ～ 7	－	－	60.8	1.0	－	－	12.3	2.5	～								
7 ～ 8	－	－	82.4	1.0	－	－	11.5	2.3	～								
8 ～ 9	－	－	82.4	1.0	－	－	10.8	2.2	～								
9 ～ 10	－	－	69.4	1.0	－	－	10.8	2.2	～								
10 ～ 11	－	－	85.5	1.0	－	－	10.3	2.1	～								
11 ～ 12	－	－	87.0	1.0	－	－	9.0	1.8	～								
12 ～ 13	－	－	87.0	1.0	－	－	9.3	1.9	～								
13 ～ 14	－	－	89.7	1.0	－	－	9.3	1.9	～								
14 ～ 15	－	－	89.7	1.0	－	－	9.1	1.8	～								
15 ～ 16	－	－	88.2	1.0	－	－	9.1	1.8	～								
16 ～ 17	－	－	88.2	1.0	－	－	9.4	1.9	～								
17 ～ 18	－	－	97.5	1.0	－	－	11.8	2.4	～								
18 ～ 19	－	－	97.5	1.0	－	－	11.8	2.4	～								
19 ～ 20	－	－	92.8	1.0	－	－	9.6	1.9	～								
20 ～ 21	－	－	82.2	1.0	－	－	9.6	1.9	～								
21 ～ 22	－	－	82.2	1.0	－	－	9.4	1.9	～								
～									～								
～									～								
～									～								
～									～								
～									～								
～									～								


土砂災害警戒区域等の指定の告示に係る図書(その1)

告示番号	
告示年月日	

自然現象の種類	急傾斜地の崩壊
箇所番号	N215K0265
箇所名	秣場
所在地	大崎市三本木音無字秣場
調査機関	宮城県北部土木事務所



位置図(S=1:200,000)

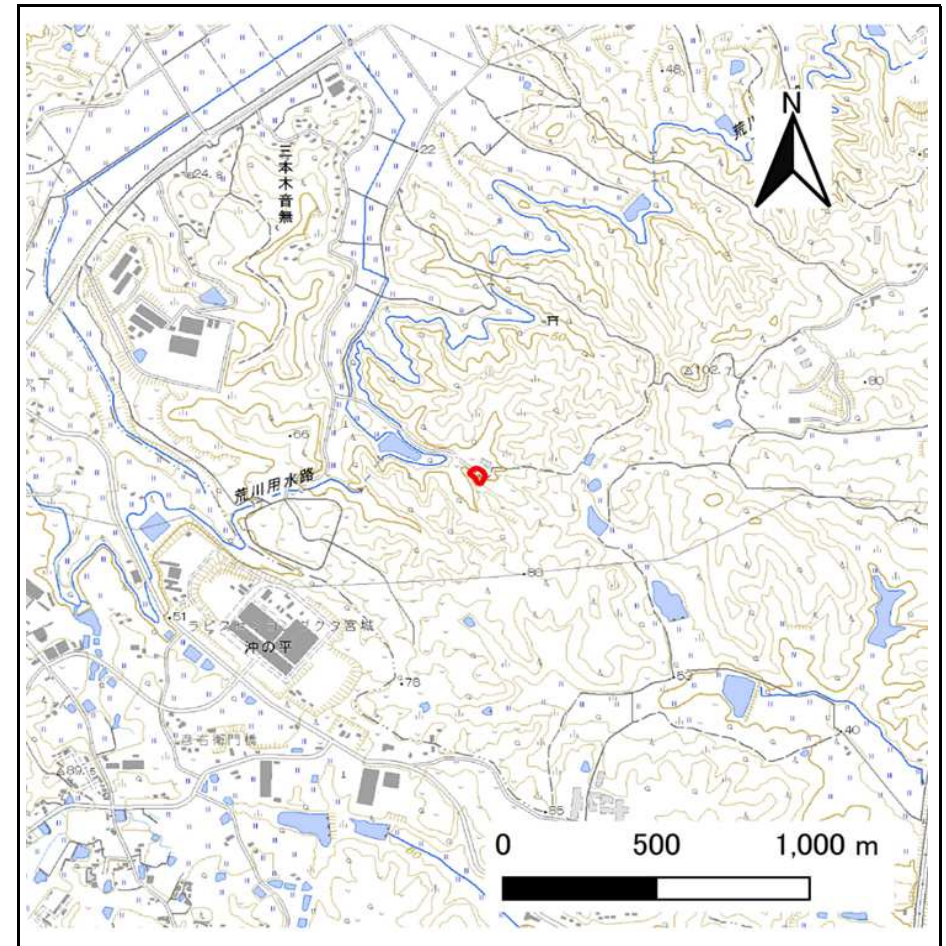

位置図(S=1:25,000)

「測量法に基づく国土地理院長承認(複製)R 8JHf 26」「本製品を複製する場合には、国土地理院の長の承認を得なければならない。」


土砂災害警戒区域等の指定の告示に係る図書(その2)

告示番号	
告示年月日	

危害のおそれのある土地、著しい危害のおそれのある土地の設定図

調査年度	令和7年度
------	-------

急傾斜地の位置	箇所番号	N215K0265	箇所名	秣場	所在地	大崎市三本木音無字秣場
---------	------	-----------	-----	----	-----	-------------

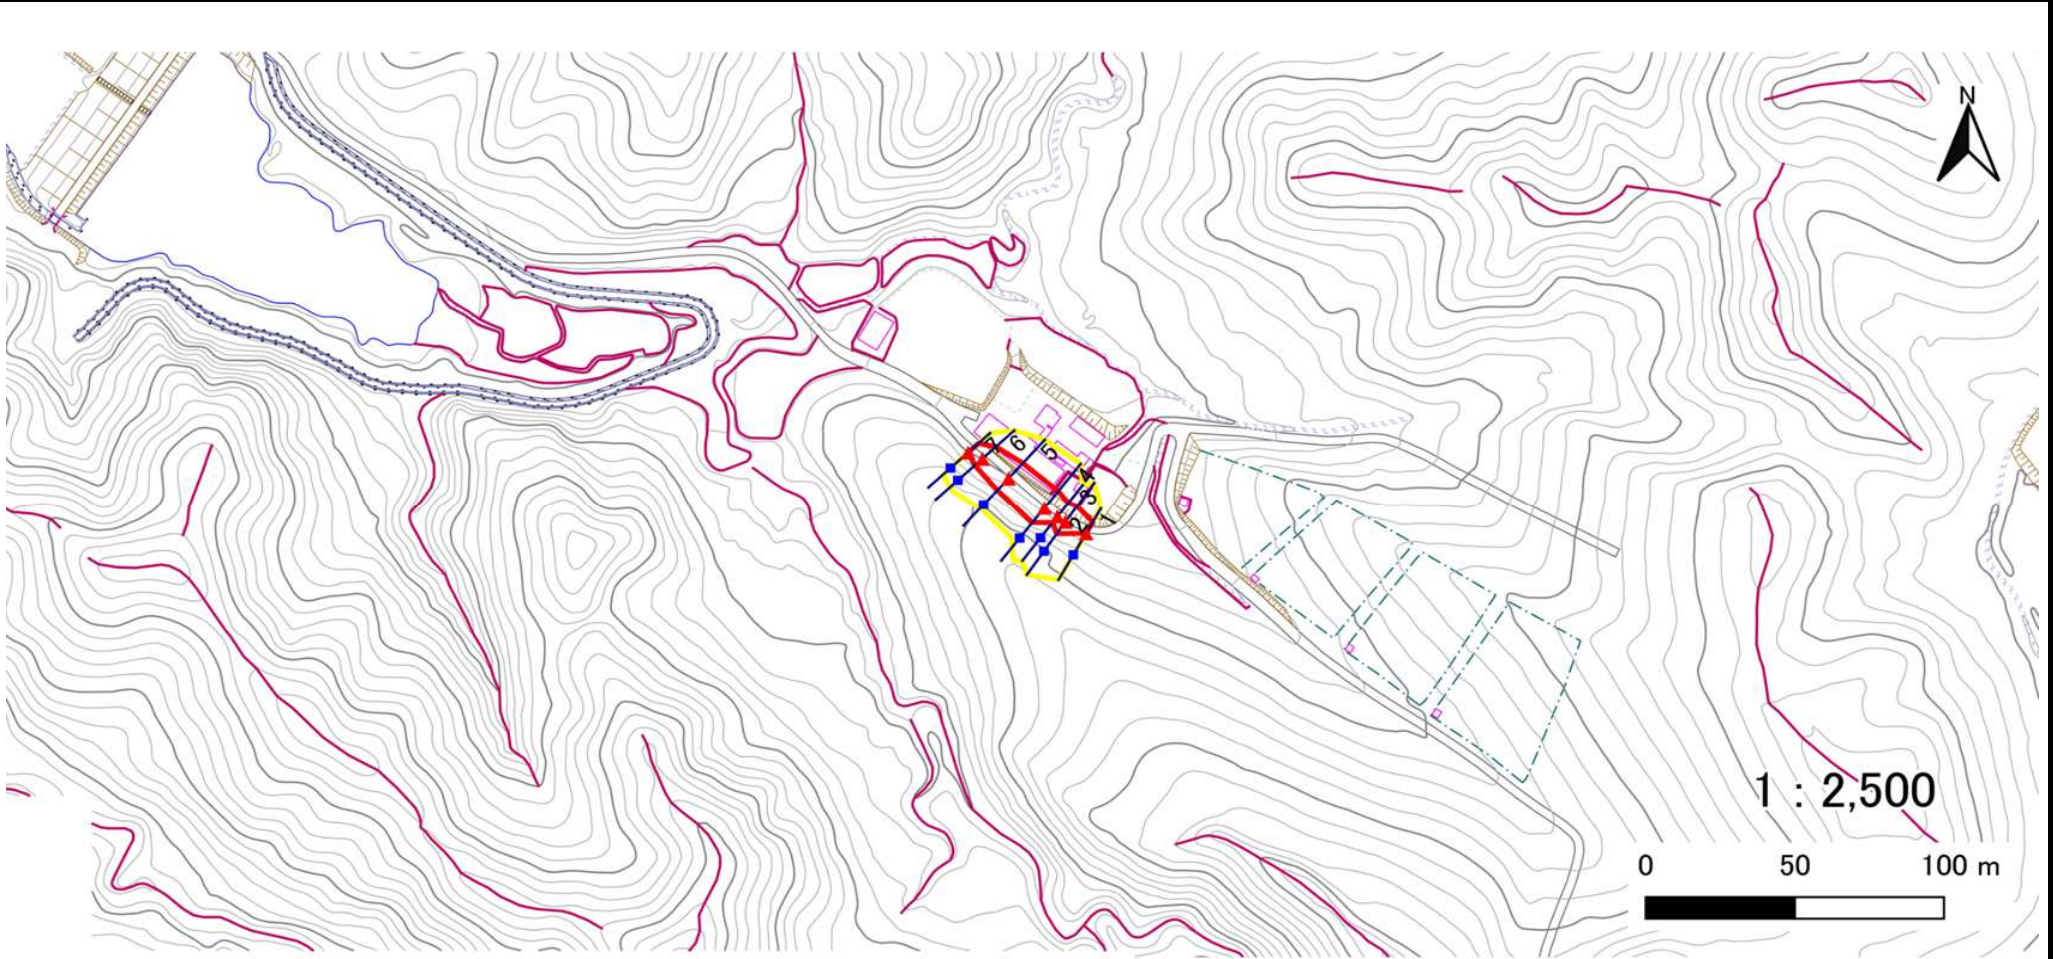

凡例	■ 上端	— 横断測線	■ 危害のおそれのある土地の区域	■ 土石等の移動による力が100kN/m ² を超える範囲
	▲ 下端		■ 著しい危害のおそれのある土地の区域	■ 土石等の堆積高が3mを超える範囲

土砂災害警戒区域等の指定の告示に係る図書(その3)

告示番号	
告示年月日	

建築物に作用すると想定される衝撃に関する事項

[illegible]