


求積表

| 地番   | 17-7        |          |           |                       |
|------|-------------|----------|-----------|-----------------------|
| NO   | Xn          | Yn       | Yn+1-Yn-1 | Xn · (Yn+1-Yn-1)      |
| H. 1 | -156107.590 | 2624.657 | 47.199    | -7368122.140410       |
| H. 2 | -156118.238 | 2622.845 | -45.682   | 7131793.348316        |
| H. 3 | -156114.393 | 2578.975 | -47.199   | 7368443.235207        |
| H. 4 | -156103.310 | 2575.646 | 45.682    | -7131111.407420       |
| 合計   |             |          |           | 1003.035693           |
| 合計面積 |             |          |           | 501.5178465           |
| 地積   |             |          |           | 501.51 m <sup>2</sup> |

| 引照点  | X座標         | Y座標       | 備考    |
|------|-------------|-----------|-------|
| 涌谷   | -162086.127 | 27395.329 | 電子基準点 |
| 高清水  | -145840.726 | 14880.188 | 電子基準点 |
| 小野田  | -158538.607 | -9199.983 | 電子基準点 |
| T-2  | -156102.797 | 2626.253  | 測量多角点 |
| T-3  | -156113.830 | 2585.963  | 測量多角点 |
| T2-1 | -156105.304 | 2584.725  | 補助基準点 |

| 器械点  | 視準点  | 測角        | 方向角       | 距離     |
|------|------|-----------|-----------|--------|
| T-2  | T2-1 | 0-00-00   | 266-32-43 | 41.604 |
|      | H. 1 | 291-52-18 | 198-25-01 | 5.052  |
|      | H. 2 | 285-54-04 | 192-26-47 | 15.813 |
| T2-1 | T-2  | 0-00-00   | 86-32-43  | 41.604 |
|      | H. 4 | 195-50-30 | 282-23-13 | 9.295  |
| T-3  | T2-1 | 0-00-00   | 351-44-18 | 8.615  |
|      | H. 3 | 273-39-20 | 265-23-38 | 7.011  |

|       |                   |
|-------|-------------------|
| 測量年月日 | 平成 30年 3月 14日     |
| 座標系   | X系 世界測地系 測地成果2011 |

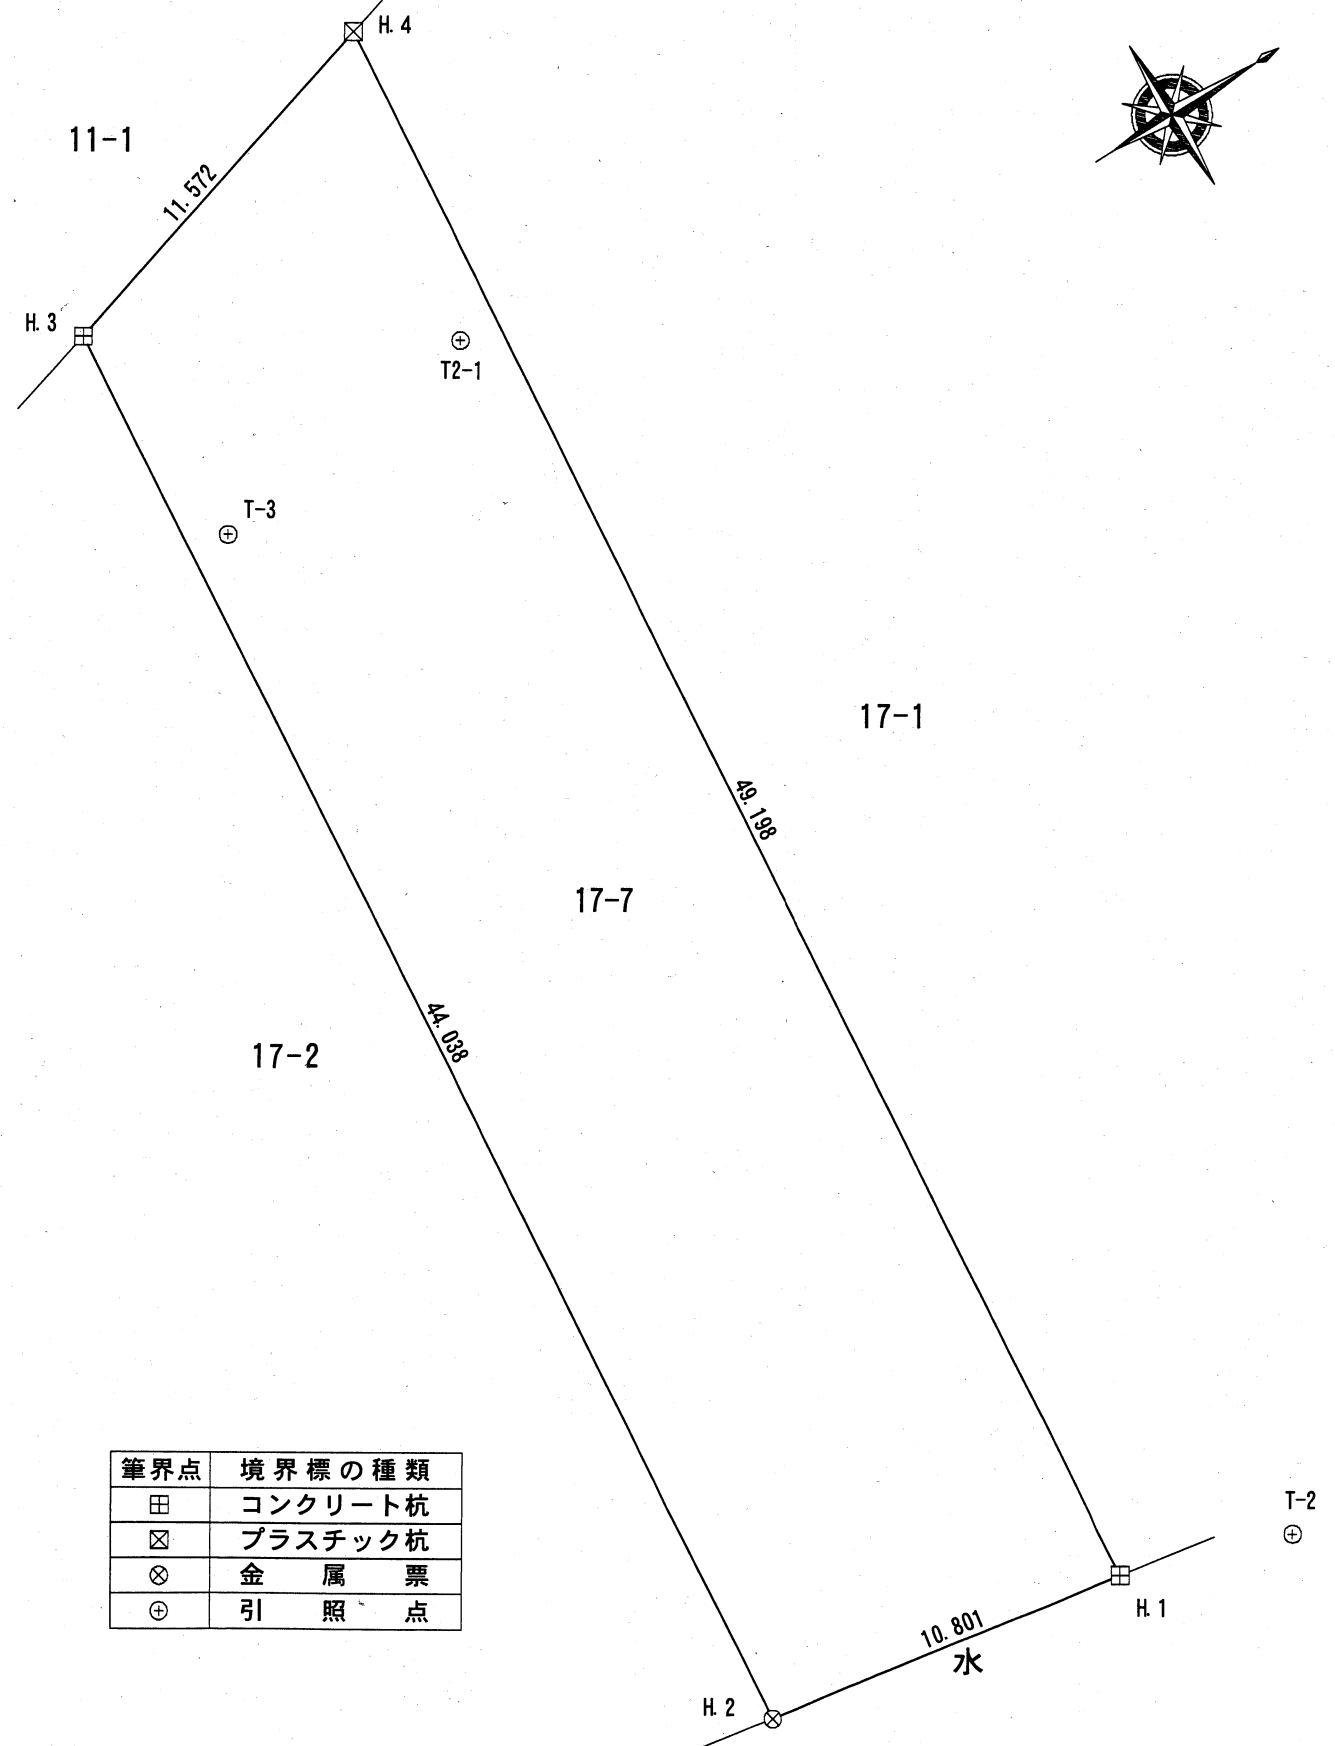

| 筆界点 | 境界標の種類  |
|-----|---------|
| 田   | コンクリート杭 |
| ☒   | プラスチック杭 |
| ⊗   | 金属票     |
| ⊕   | 引照点     |

作製者

(平成 年 月 日作製)

申請人

縮尺

1/250