



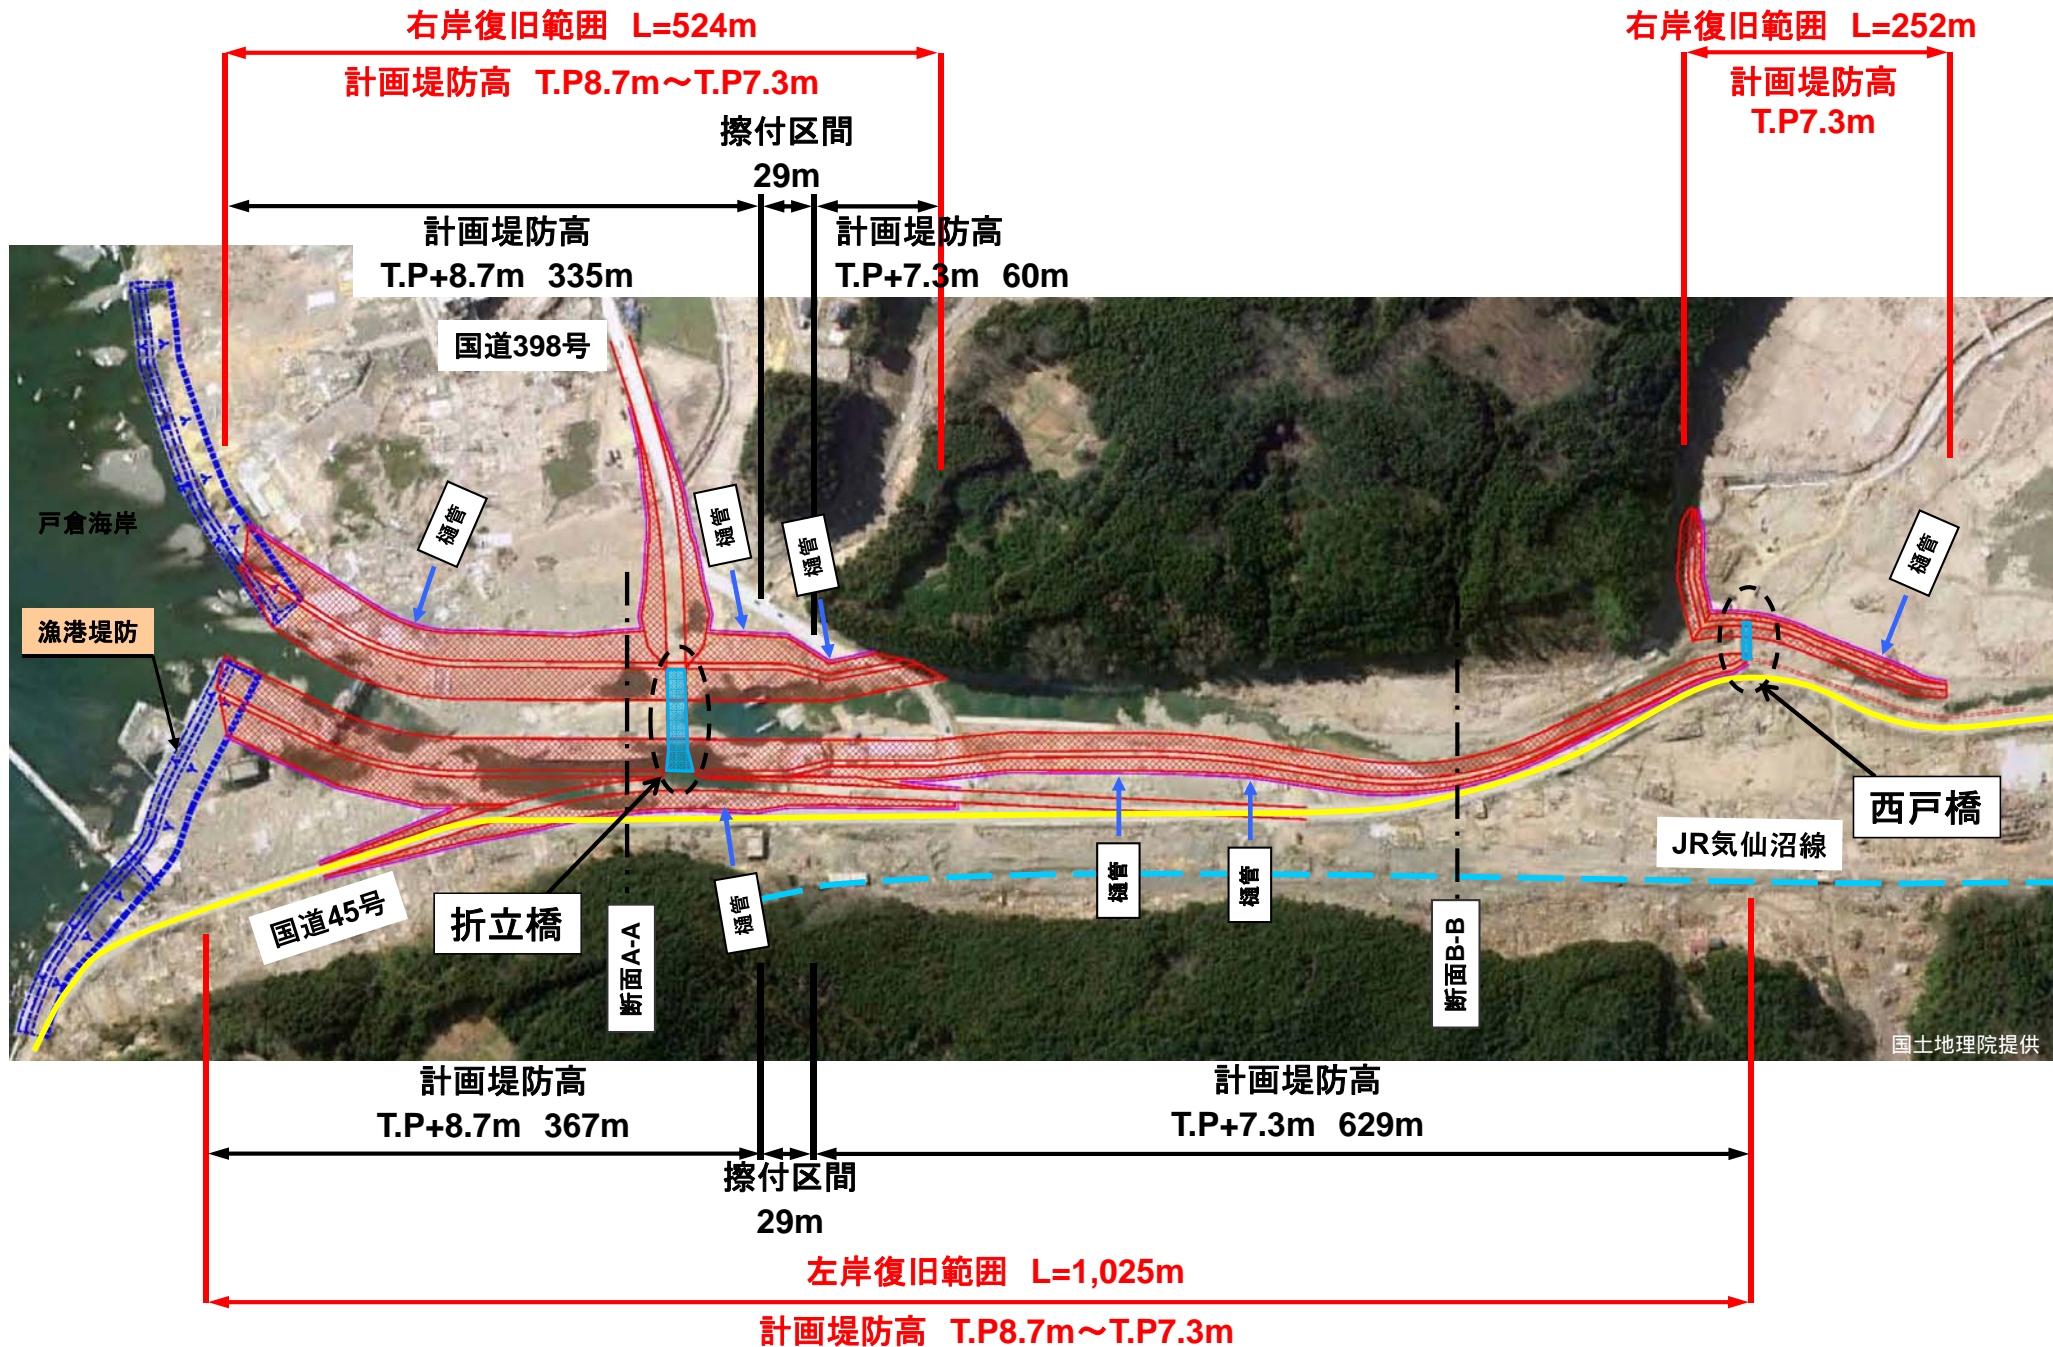



折立川平面図

宮城県気仙沼土木事務所

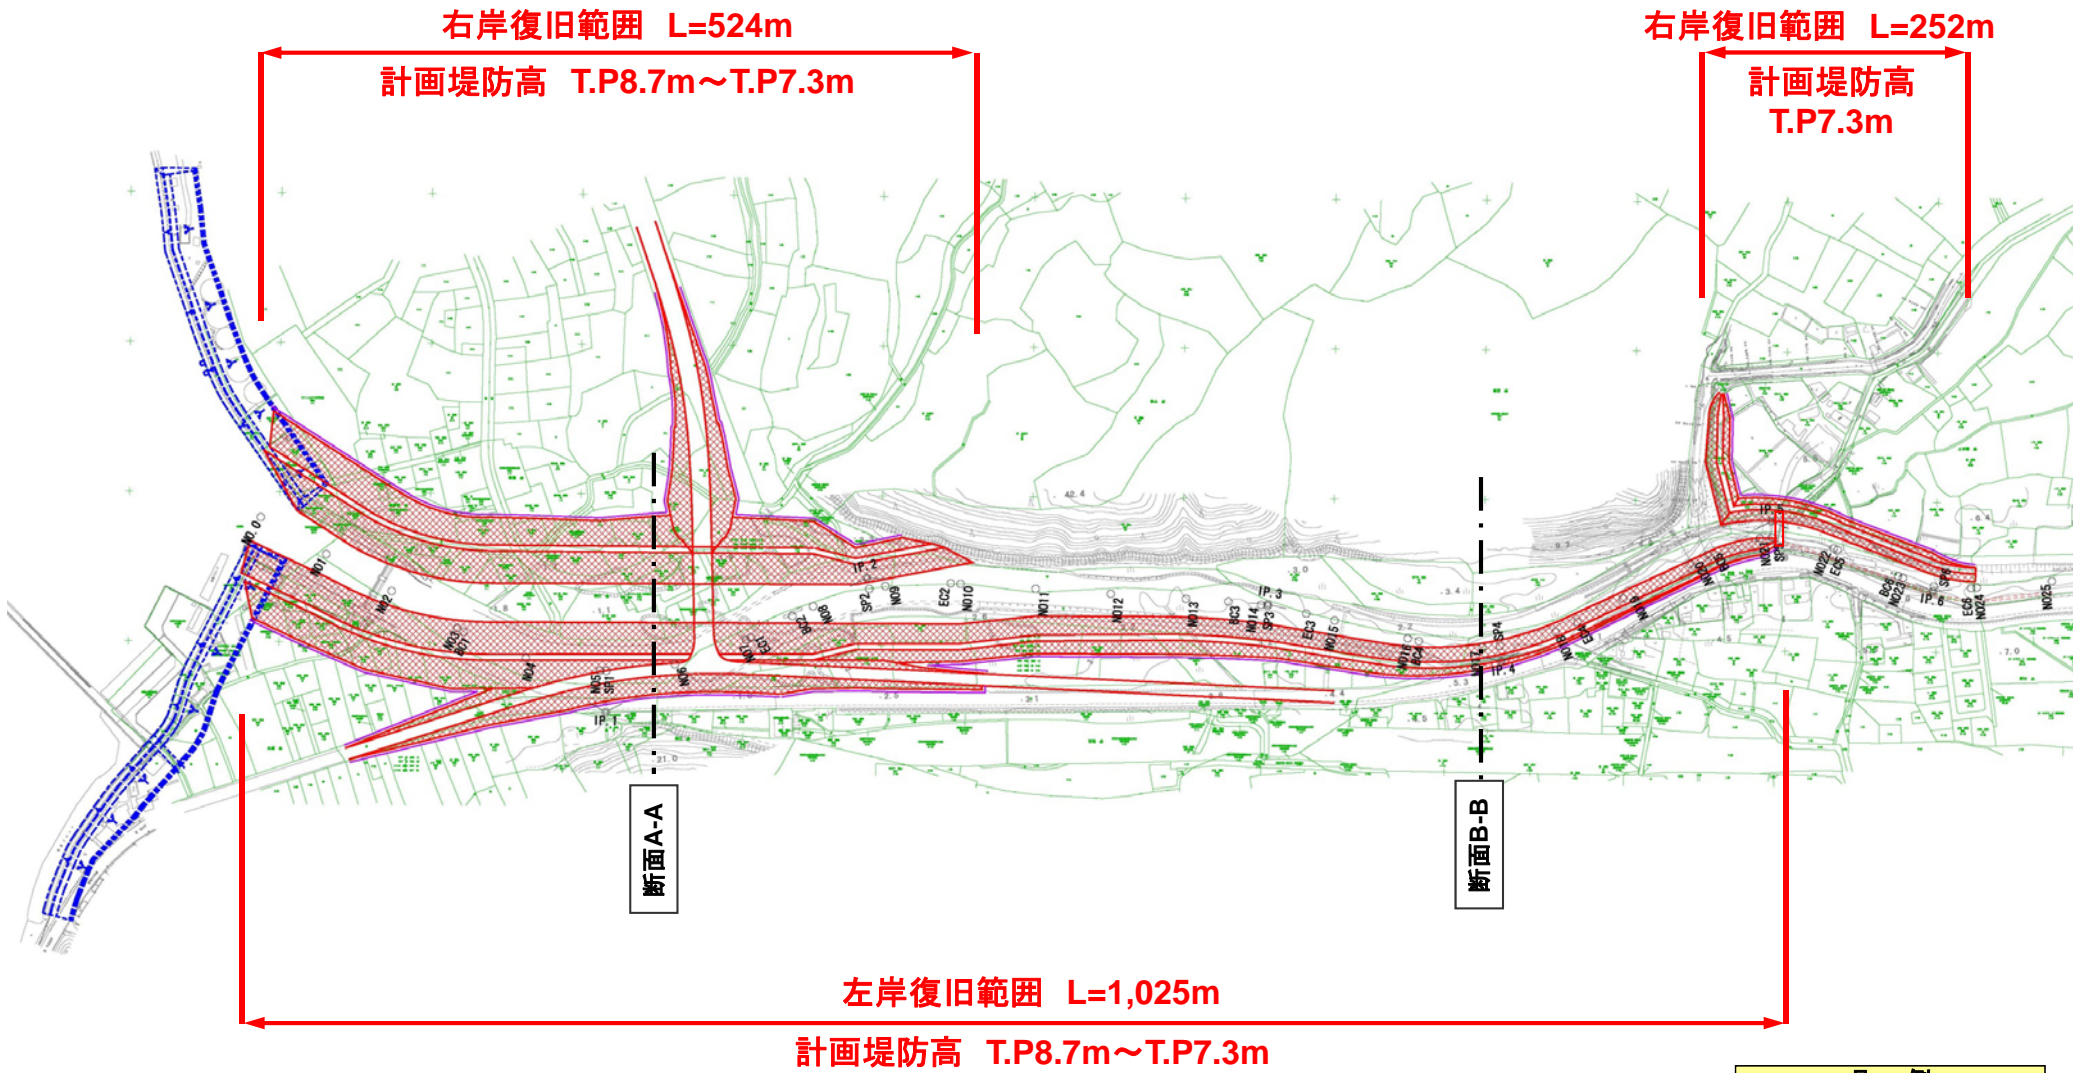

平面図

 


凡 例	
	折立川堤防
	漁港堤防
	用地境界線
	公園

折立川標準横断面図

宮城県気仙沼土木事務所

断面A-A

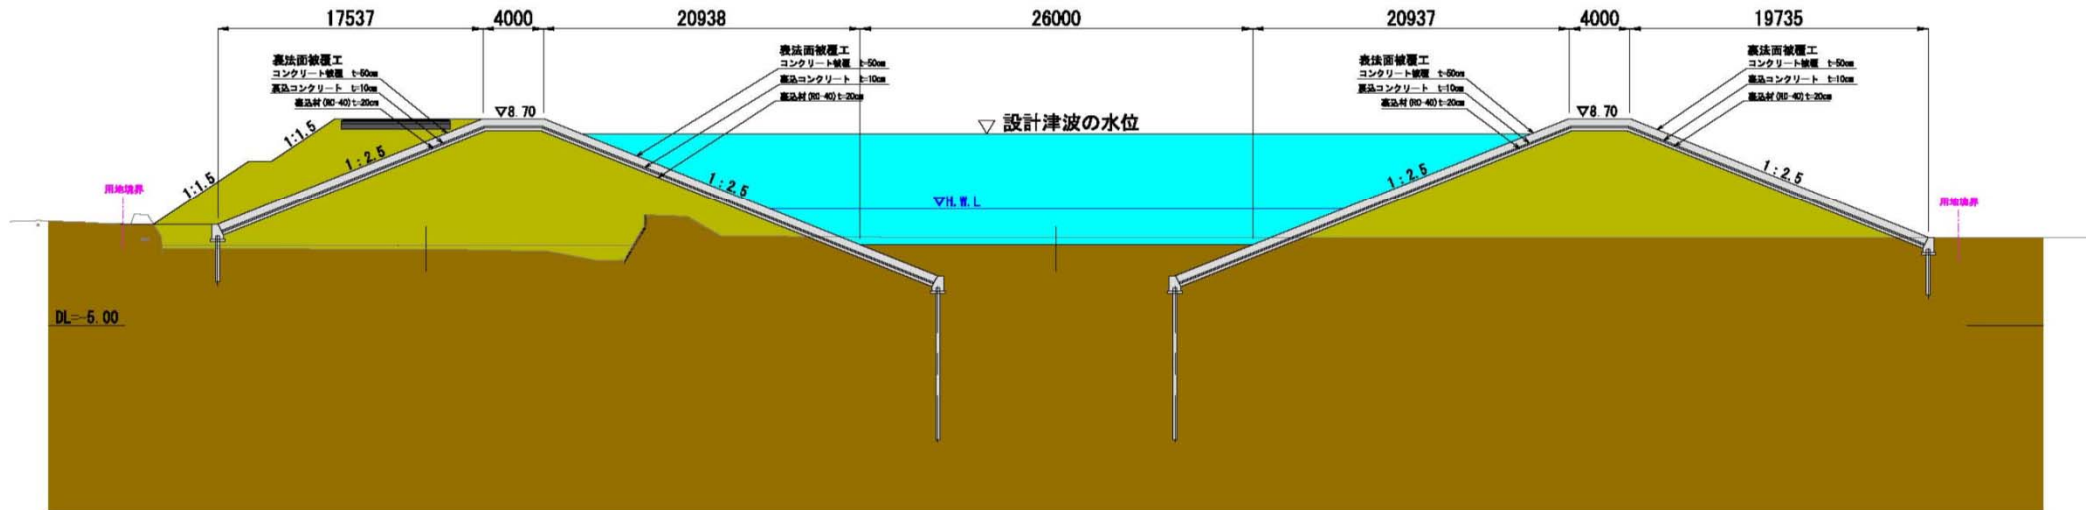

断面B-B

