

土砂災害警戒区域等の指定の告示に係る図書(その1)

告示番号	宮城県告示第243号
告示年月日	令和2年3月27日

自然現象の種類	急傾斜地の崩壊
箇所番号	Ⅲ-自-0192
箇所名	鈴ヶ森の2
所在地	名取市愛島笠島字鈴ヶ森
調査機関	宮城県仙台土木事務所



位置図(S=1:200,000)



位置図(S=1:25,000)

宮城県

「この地図は、国土地理院長の承認を得て、同院発行の電子地形図(タイル)を複製したものである。(承認番号 令元情複、第458号)」


土砂災害警戒区域等の指定の告示に係る図書(その2)

告示番号	宮城県告示第243号
告示年月日	令和2年3月27日

危害のおそれのある土地、著しい危害のおそれのある土地の設定図

調査年度	平成29年度
------	--------

急傾斜地の位置	箇所番号	III-自-0192	箇所名	鈴ヶ森の2	所在地	名取市愛島笠島字鈴ヶ森
---------	------	------------	-----	-------	-----	-------------

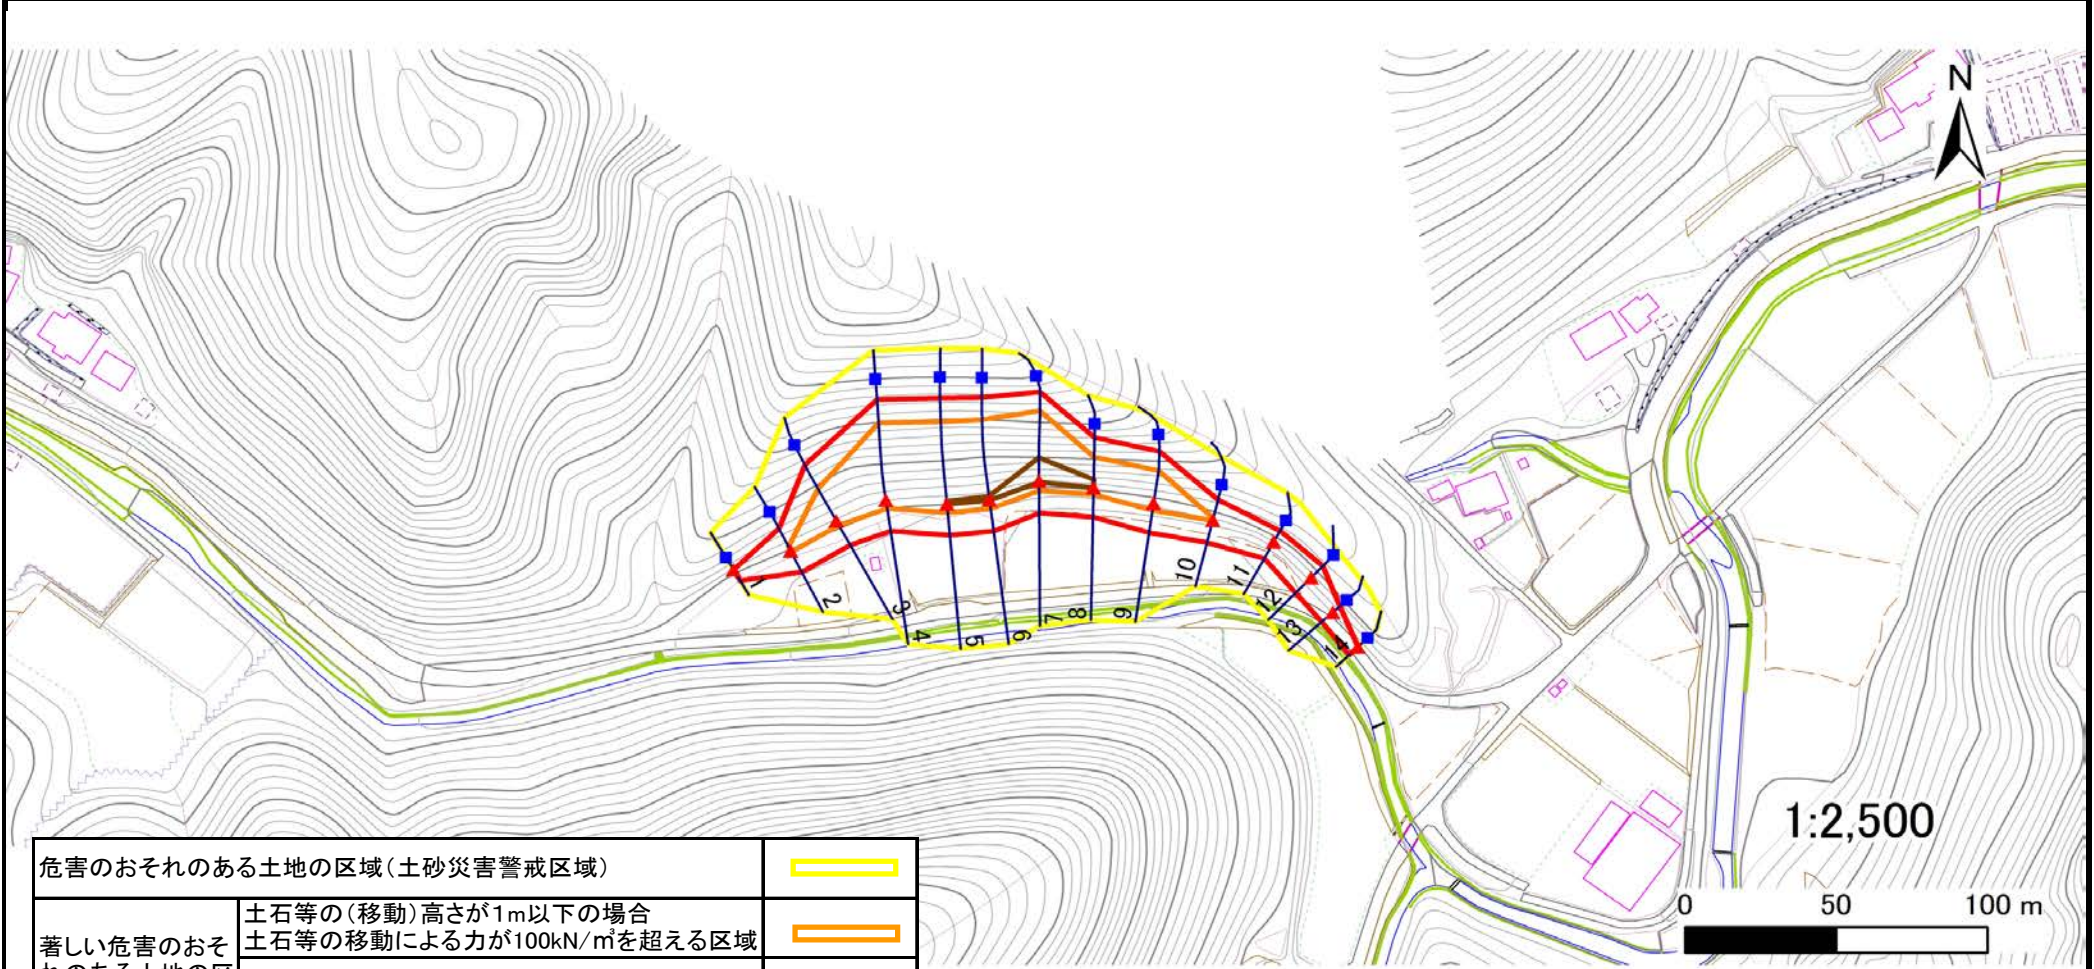

危害のおそれのある土地の区域(土砂災害警戒区域)		
著しい危害のおそれのある土地の区域(土砂災害特別警戒区域)	土石等の(移動)高さが1m以下の場合	
	土石等の移動による力が100kN/m ² を超える区域	
	土石等の堆積の高さが3mを越える区域	
それ以外の区域		

凡例		上端		横断測線
		下端		

土砂災害警戒区域等の指定の告示に係る図書(その3)

告示番号	宮城県告示第243号
告示年月日	令和2年3月27日

建築物に作用すると想定される衝撃に関する事項

急傾斜地の位置		箇所番号		Ⅲ-自-0192		箇所名		鈴ヶ森の2		所在地		名取市愛島笠島字鈴ヶ森					
横断測線の区間	土石等の移動により建築物の地上部に作用すると想定される力				土石等の堆積により建築物の地上部に作用すると想定される力				横断測線の区間	土石等の移動により建築物の地上部に作用すると想定される力				土石等の堆積により建築物の地上部に作用すると想定される力			
	土石等の(移動)高さが1m以下の場合、土石等の移動による力が100kN/m ² を超える区域		それ以外の区域		土石等の堆積の高さが3mを超える区域		それ以外の区域			土石等の(移動)高さが1m以下の場合、土石等の移動による力が100kN/m ² を超える区域		それ以外の区域		土石等の堆積の高さが3mを超える区域		それ以外の区域	
	力の大きさのうち最大のもの(kN/m ²)	土石等の高さ(m)	力の大きさのうち最大のもの(kN/m ²)	土石等の高さ(m)	力の大きさのうち最大のもの(kN/m ²)	土石等の高さ(m)	力の大きさのうち最大のもの(kN/m ²)	土石等の高さ(m)		力の大きさのうち最大のもの(kN/m ²)	土石等の高さ(m)	力の大きさのうち最大のもの(kN/m ²)	土石等の高さ(m)	力の大きさのうち最大のもの(kN/m ²)	土石等の高さ(m)	力の大きさのうち最大のもの(kN/m ²)	土石等の高さ(m)
1 ~ 2	-	-	100.00	1.00	-	-	11.24	2.22									
2 ~ 3	127.23	1.00	100.00	1.00	-	-	11.24	2.22									
3 ~ 4	146.49	1.00	100.00	1.00	-	-	14.68	2.90									
4 ~ 5	147.16	1.00	100.00	1.00	-	-	15.16	3.00									
5 ~ 6	149.97	1.00	100.00	1.00	15.62	3.09	15.16	3.00									
6 ~ 7	156.10	1.00	100.00	1.00	16.91	3.34	15.16	3.00									
7 ~ 8	156.10	1.00	100.00	1.00	16.91	3.34	15.16	3.00									
8 ~ 9	138.02	1.00	100.00	1.00	-	-	15.16	3.00									
9 ~ 10	138.02	1.00	100.00	1.00	-	-	14.38	2.85									
10 ~ 11	-	-	100.00	1.00	-	-	13.40	2.65									
11 ~ 12	-	-	94.11	1.00	-	-	13.40	2.65									
12 ~ 13	-	-	94.11	1.00	-	-	12.13	2.40									
13 ~ 14	-	-	61.88	1.00	-	-	11.76	2.33									