

土砂災害警戒区域等の指定の告示に係る図書(その1)

告示番号	宮城県告示第508号
告示年月日	令和元年5月24日

自然現象の種類	急傾斜地の崩壊
箇所番号	Ⅱ-自-0514
箇所名	佐保山
所在地	仙台市太白区佐保山
調査機関	宮城県仙台土木事務所



位置図(S=1:200,000)



概況図(S=1:25,000)


この地図は、国土地理院長の承認を得て、同院発行の電子地形図25000及び電子地形図20万を複製したものである。(承認番号 平30情複 第1178号)

土砂災害警戒区域等の指定の告示に係る図書(その2)

告示番号	宮城県告示第508号
告示年月日	令和元年5月24日
調査年度	平成29年度

危害のおそれのある土地、著しい危害のおそれのある土地の設定図

急傾斜地の位置	箇所番号	II-自-0514	箇所名	佐保山	所在地	仙台市太白区佐保山
---------	------	-----------	-----	-----	-----	-----------

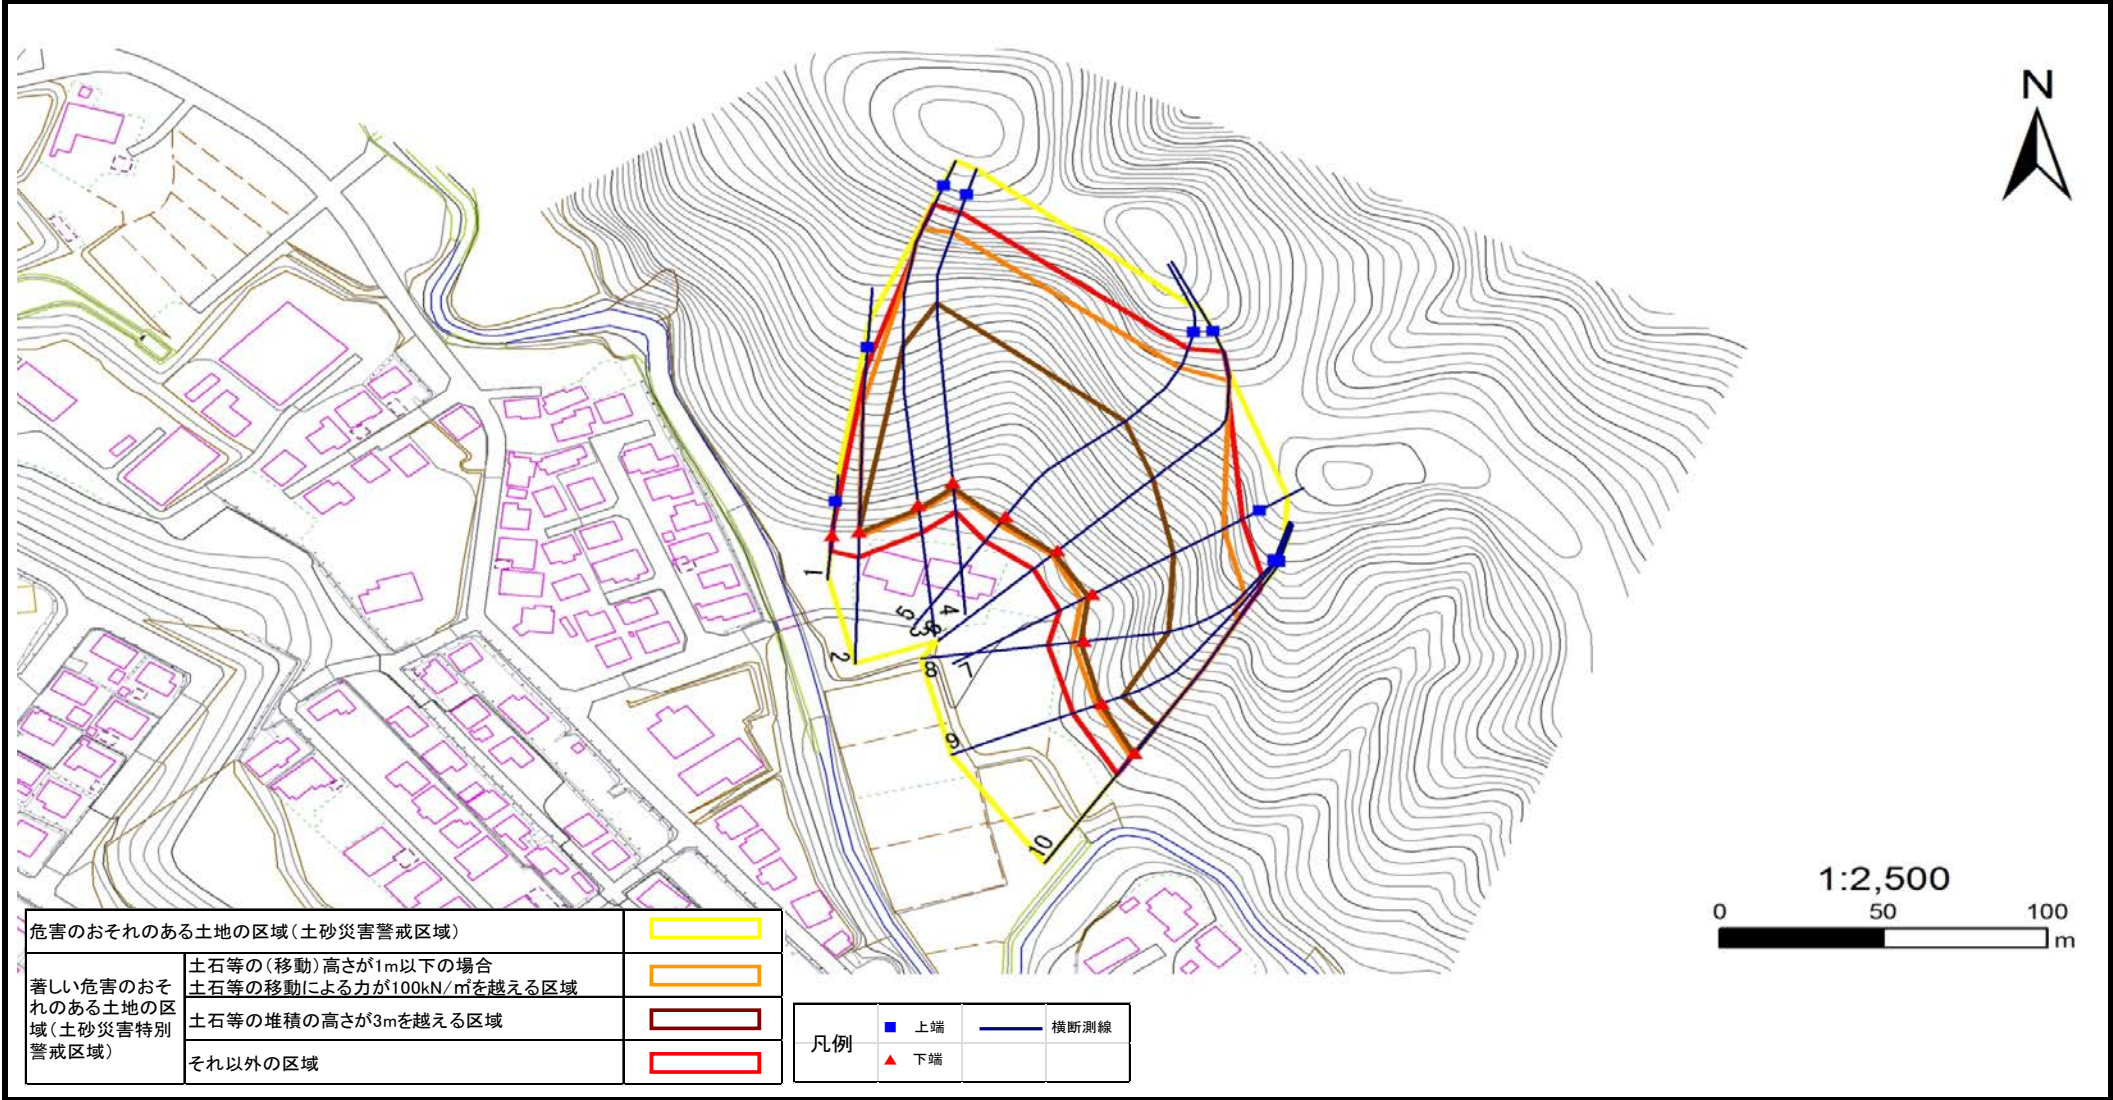

土砂災害警戒区域等の指定の告示に係る図書(その3)

建築物に作用すると想定される衝撃に関する事項

告示番号	宮城県告示第508号
告示年月日	令和元年5月24日

急傾斜地の位置	箇所番号	II-自-0514				箇所名	佐保山		所在地	仙台市太白区佐保山							
横断測線の区間	土石等の移動により建築物の地上部に作用すると想定される力				土石等の堆積により建築物の地上部に作用すると想定される力				横断測線の区間	土石等の移動により建築物の地上部に作用すると想定される力				土石等の堆積により建築物の地上部に作用すると想定される力			
	土石等の(移動)高さが1m以下の場合、土石等の移動による力が100kN/m ² を超える区域		それ以外の区域		土石等の堆積の高さが3mを超える区域		それ以外の区域			土石等の(移動)高さが1m以下の場合、土石等の移動による力が100kN/m ² を超える区域		それ以外の区域		土石等の堆積の高さが3mを超える区域		それ以外の区域	
	力の大きさのうち最大のもの (kN/m ²)	土石等の高さ (m)	力の大きさのうち最大のもの (kN/m ²)	土石等の高さ (m)	力の大きさのうち最大のもの (kN/m ²)	土石等の高さ (m)	力の大きさのうち最大のもの (kN/m ²)	土石等の高さ (m)		力の大きさのうち最大のもの (kN/m ²)	土石等の高さ (m)	力の大きさのうち最大のもの (kN/m ²)	土石等の高さ (m)	力の大きさのうち最大のもの (kN/m ²)	土石等の高さ (m)	力の大きさのうち最大のもの (kN/m ²)	土石等の高さ (m)
1 ~ 2	-	-	100.0	1.0	-	-	15.2	3.0	~								
2 ~ 3	144.7	1.0	100.0	1.0	18.8	3.8	15.2	3.0	~								
3 ~ 4	155.2	1.0	100.0	1.0	19.6	3.9	15.2	3.0	~								
4 ~ 5	158.8	1.0	100.0	1.0	20.0	4.0	15.2	3.0	~								
5 ~ 6	158.8	1.0	100.0	1.0	20.0	4.0	15.2	3.0	~								
6 ~ 7	162.5	1.0	100.0	1.0	18.8	3.8	15.2	3.0	~								
7 ~ 8	162.5	1.0	100.0	1.0	18.8	3.8	15.2	3.0	~								
8 ~ 9	152.0	1.0	100.0	1.0	17.6	3.5	15.2	3.0	~								
9 ~ 10	131.6	1.0	100.0	1.0	16.3	3.3	15.2	3.0	~								
~									~								
~									~								
