


土砂災害警戒区域等の指定の告示に係る図書(その1)

告示番号	宮城県告示第194号
告示年月日	令和2年3月13日

自然現象の種類	急傾斜地の崩壊
箇所番号	II-自-0614
箇所名	上菅
所在地	仙台市泉区福岡字上菅、字中菅
調査機関	宮城県仙台土木事務所



位置図(S=1:200,000)

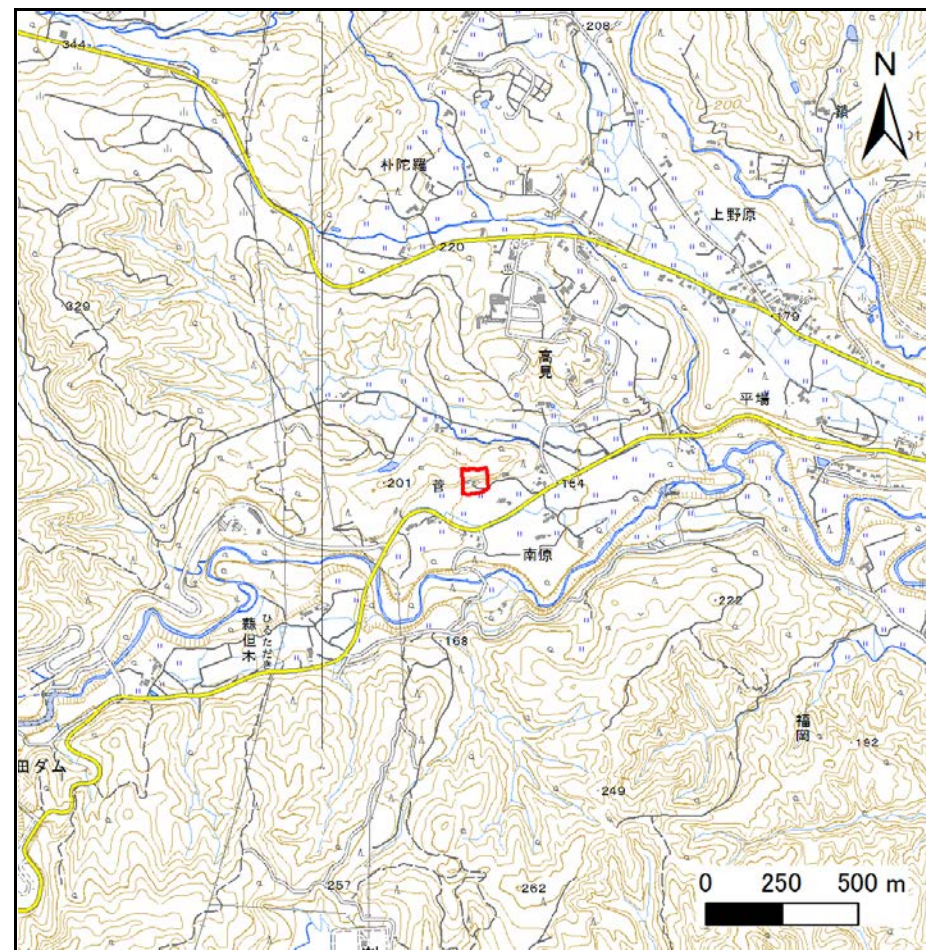

位置図(S=1:25,000)

宮城県


この地図は、国土地理院長の承認を得て、同院発行の電子地形図25000及び電子地形図20万を複製したものである。(承認番号 令1東複、第33号)

土砂災害警戒区域等の指定の告示に係る図書(その2)

告示番号	宮城県告示第194号
告示年月日	令和2年3月13日


調査年度	平成30年度
------	--------

急傾斜地の位置	箇所番号	II-自-0614	箇所名	上菅	所在地	仙台市泉区福岡字上菅、字中菅
---------	------	-----------	-----	----	-----	----------------

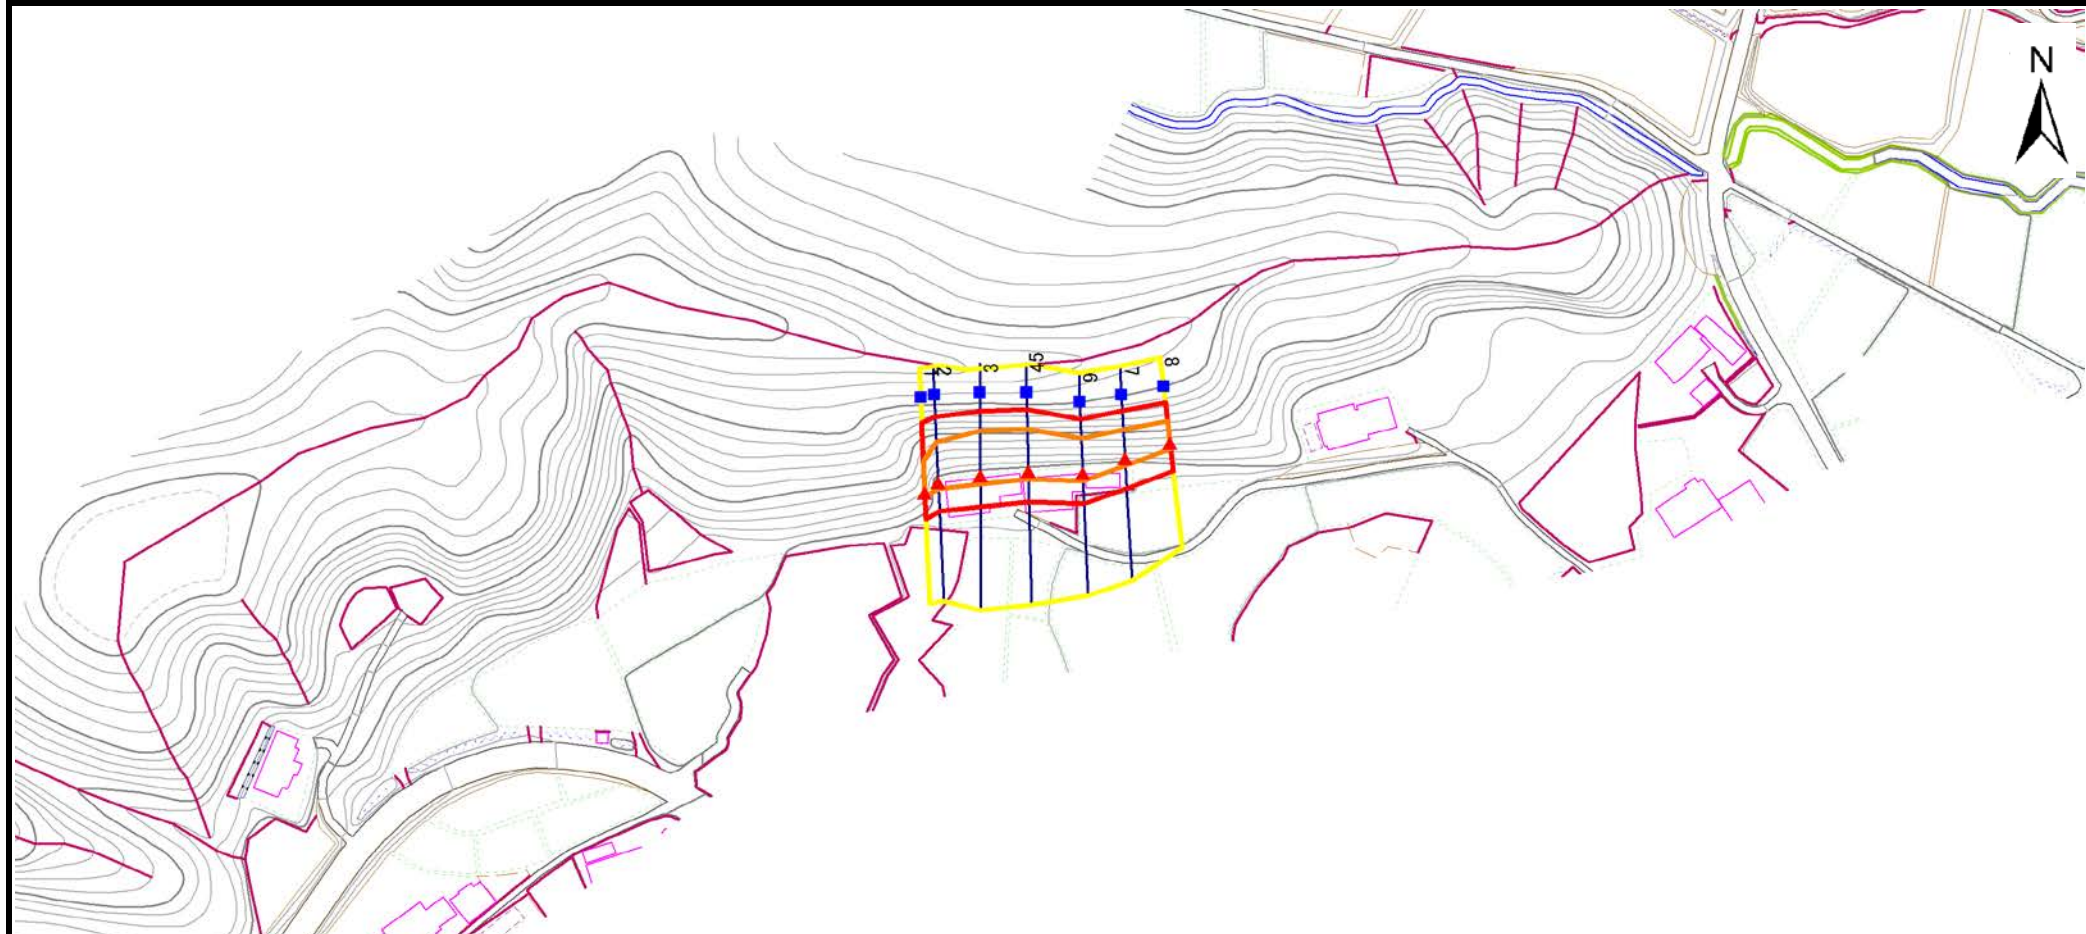

危険のおそれのある土地の区域(土砂災害警戒区域)		
著しい危険のおそれのある土地の区域(土砂災害特別警戒区域)	土石等の(移動)高さが1m以下の場合 土石等の移動による力が100kN/mを超える区域	
	土石等の堆積の高さが3mを超える区域	
	それ以外の区域	

凡例		上端		横断測線
		下端		

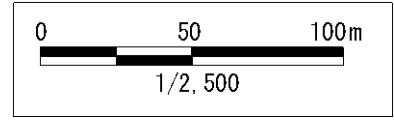

土砂災害警戒区域等の指定の告示に係る図書(その3)

告示番号	宮城県告示第194号
告示年月日	令和2年3月13日

急傾斜地の位置	箇所番号	II-自-0614	箇所名	上菅	所在地	仙台市泉区福岡字上菅、字中菅
---------	------	-----------	-----	----	-----	----------------

横断測線の区間	土石等の移動により建築物の地上部に作用すると想定される力				土石等の堆積により建築物の地上部に作用すると想定される力				横断測線の区間	土石等の移動により建築物の地上部に作用すると想定される力				土石等の堆積により建築物の地上部に作用すると想定される力			
	土石等の(移動)高さが1m以下の場合、土石等の移動による力が100kN/m ² を超える区域		それ以外の区域		土石等の堆積の高さが3mを超える区域		それ以外の区域			土石等の(移動)高さが1m以下の場合、土石等の移動による力が100kN/m ² を超える区域		それ以外の区域		土石等の堆積の高さが3mを超える区域		それ以外の区域	
	力の大きさのうち最大のもの(kN/m ²)	土石等の高さ(m)	力の大きさのうち最大のもの(kN/m ²)	土石等の高さ(m)	力の大きさのうち最大のもの(kN/m ²)	土石等の高さ(m)	力の大きさのうち最大のもの(kN/m ²)	土石等の高さ(m)		力の大きさのうち最大のもの(kN/m ²)	土石等の高さ(m)	力の大きさのうち最大のもの(kN/m ²)	土石等の高さ(m)	力の大きさのうち最大のもの(kN/m ²)	土石等の高さ(m)	力の大きさのうち最大のもの(kN/m ²)	土石等の高さ(m)
1 ~ 2	131.8	1.0	100.0	1.0	-	-	11.3	2.3									
2 ~ 3	143.2	1.0	100.0	1.0	-	-	14.0	2.8									
3 ~ 4	143.4	1.0	100.0	1.0	-	-	14.3	2.9									
4 ~ 5	-	-	-	-	-	-	-	-									
5 ~ 6	143.4	1.0	100.0	1.0	-	-	14.3	2.9									
6 ~ 7	139.1	1.0	100.0	1.0	-	-	15.1	3.0									
7 ~ 8	136.5	1.0	100.0	1.0	-	-	15.1	3.0									
8 ~ 9																	
9 ~ 10																	
10 ~ 11																	
11 ~ 12																	
12 ~ 13																	
13 ~ 14																	
14 ~ 15																	
15 ~ 16																	
16 ~ 17																	
17 ~ 18																	
18 ~ 19																	
19 ~ 20																	
20 ~ 21																	
21 ~ 22																	
22 ~ 23																	