



第154回宮城県都市計画審議会

参 考 資 料 (その1)





○仙塩広域都市計画道路の変更について	1
--------------------	-------	---

平成22年12月

宮城県都市計画審議会

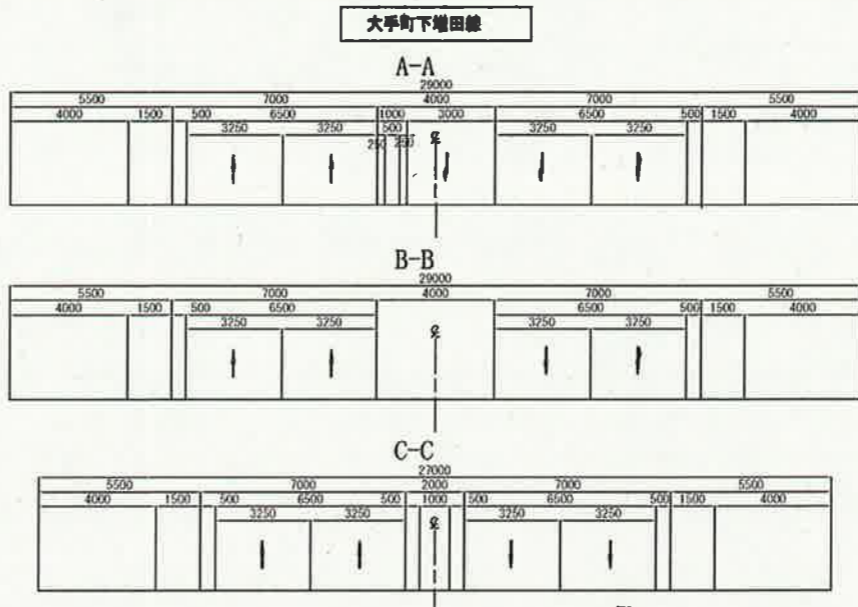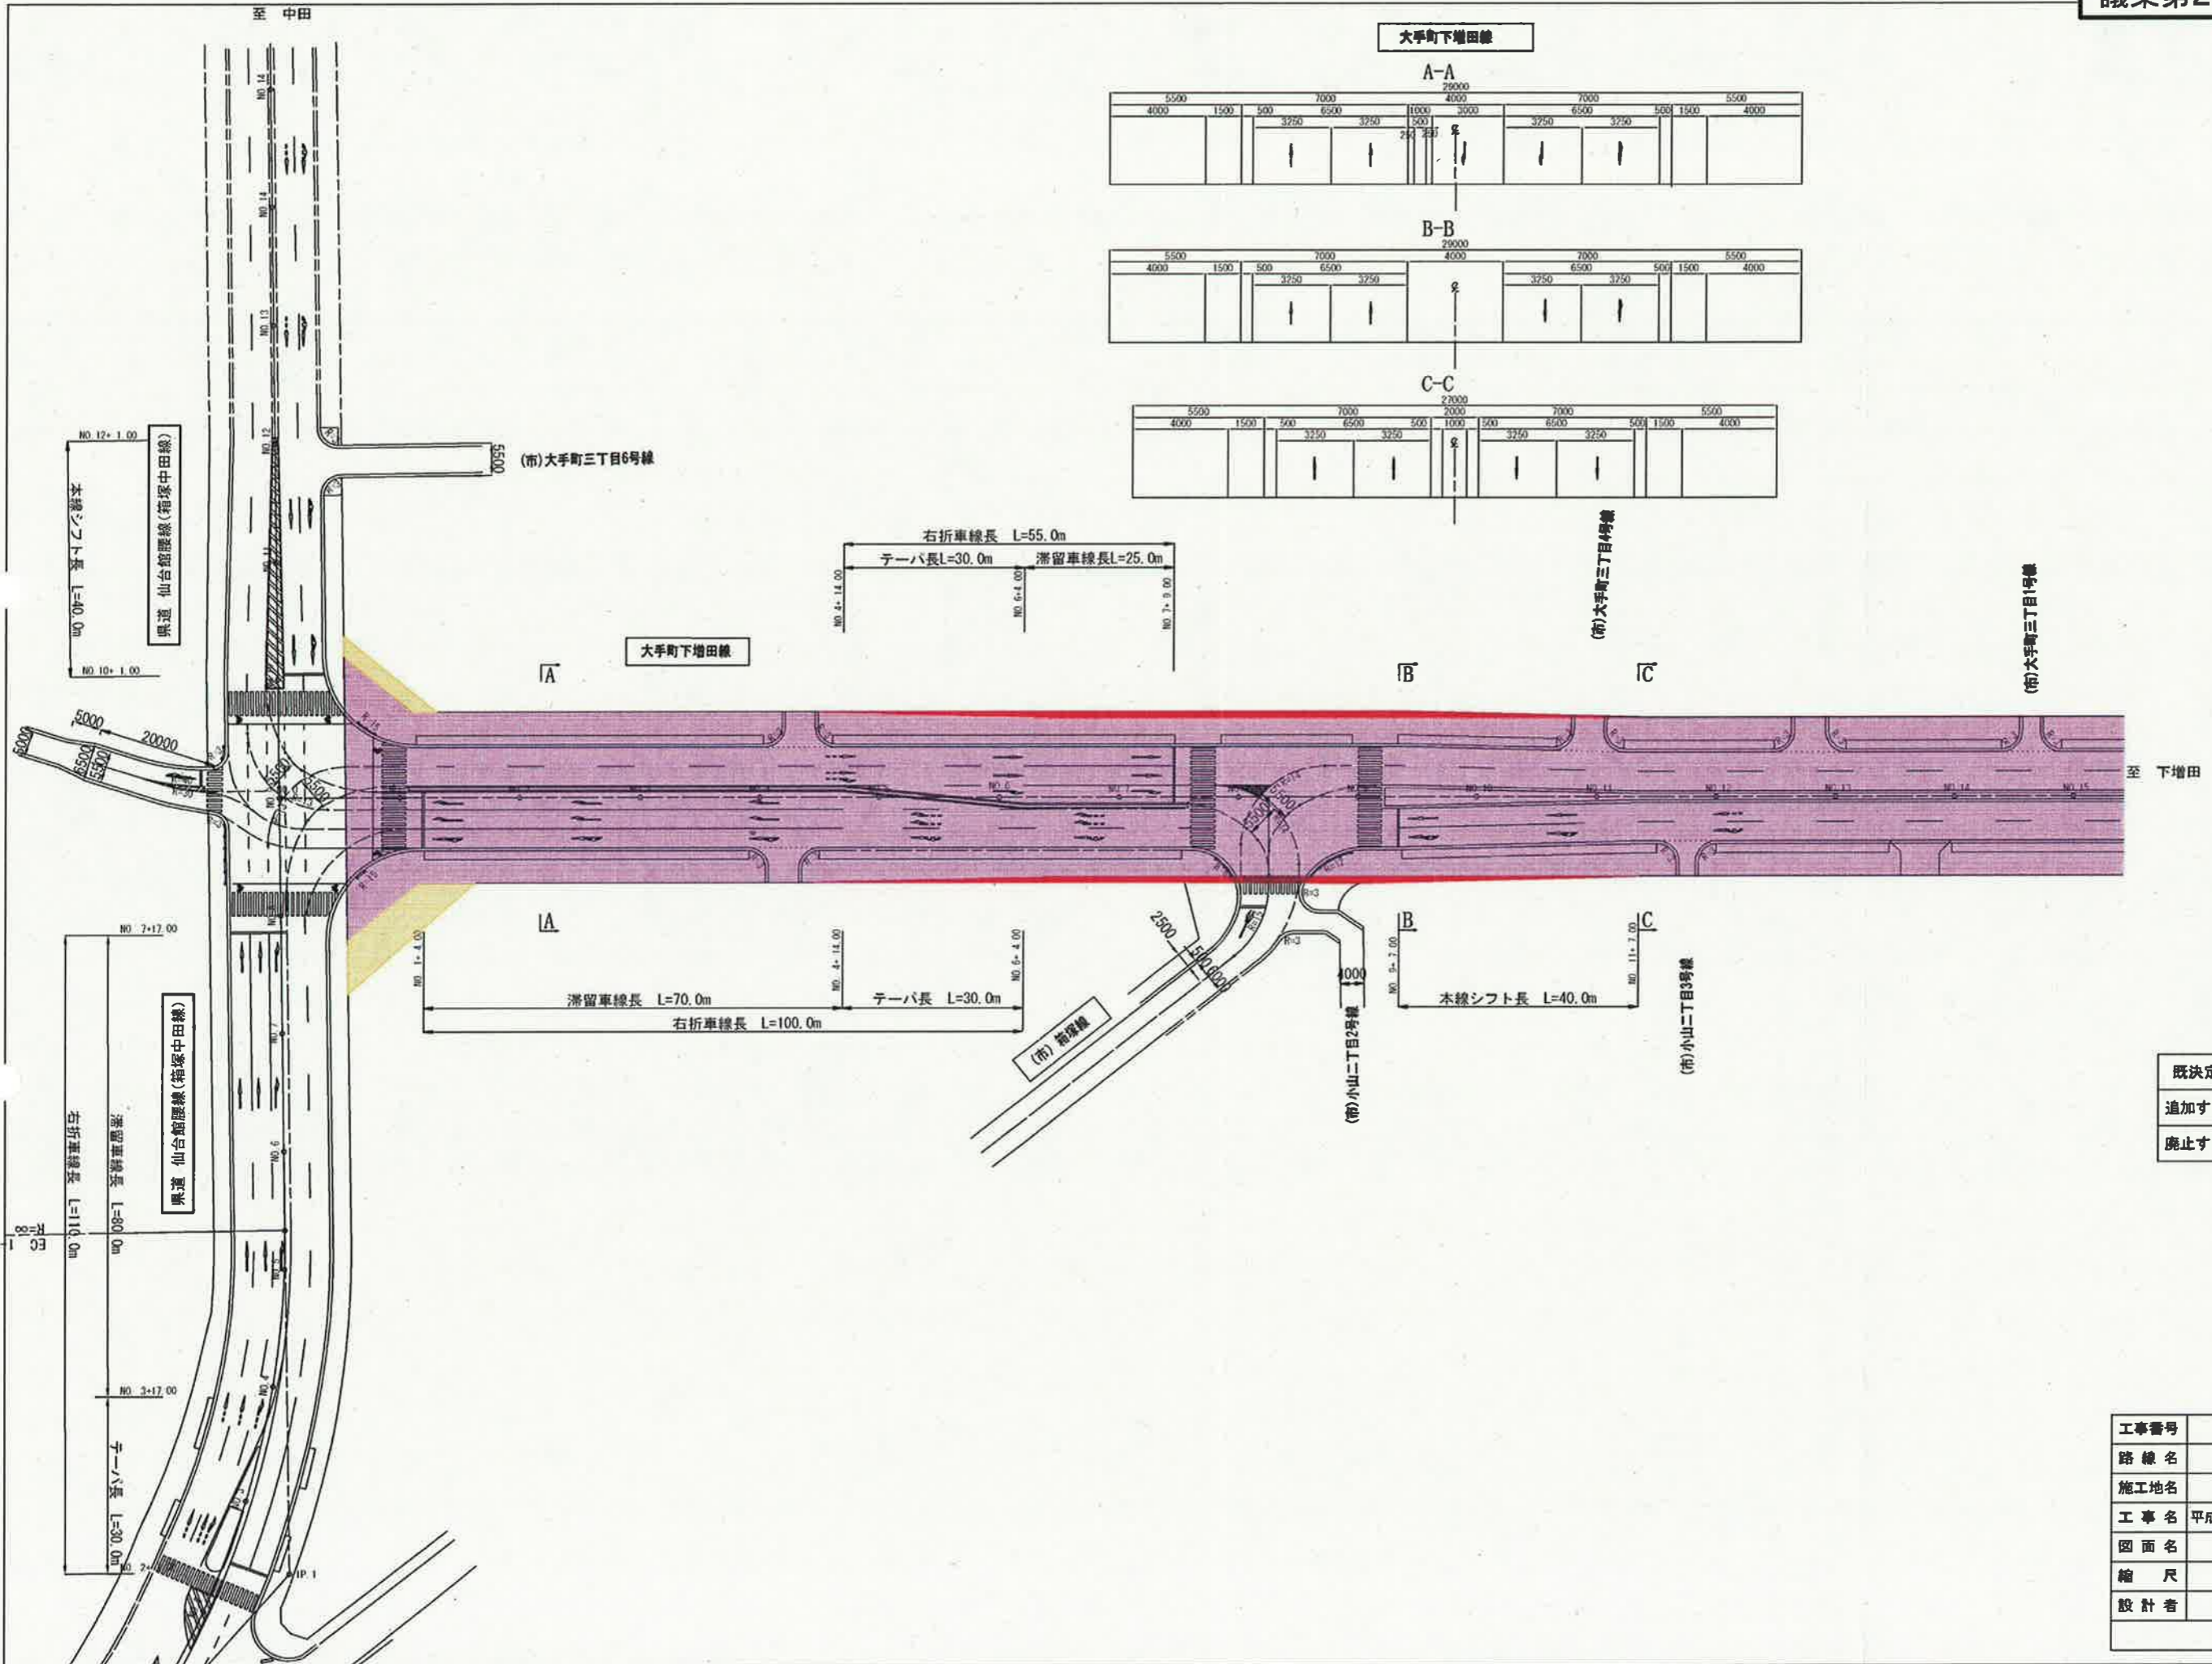

工事番号	
路線名	大手町下増田線
施工地名	
工事名	平成 年度 工事(工区)
図面名	交差点計画図(1/2)
縮尺	位 置
設計者	設計年度
	図 番

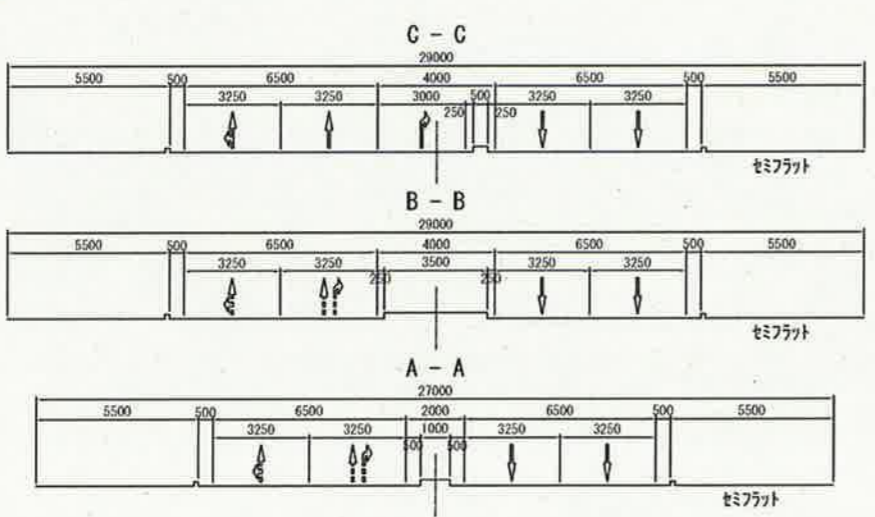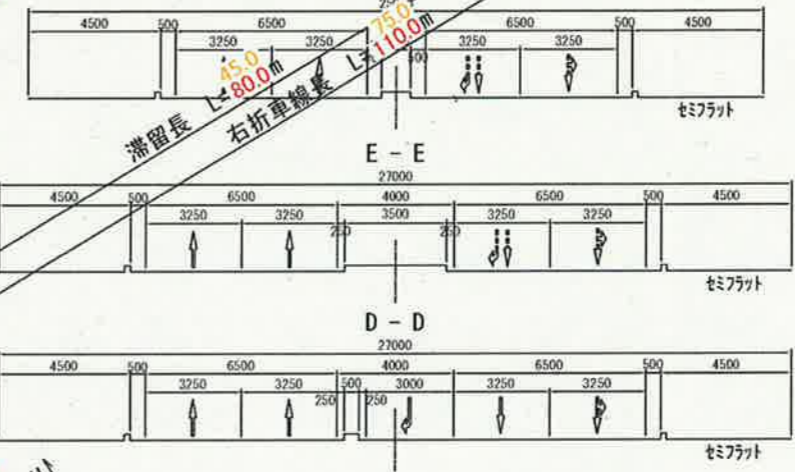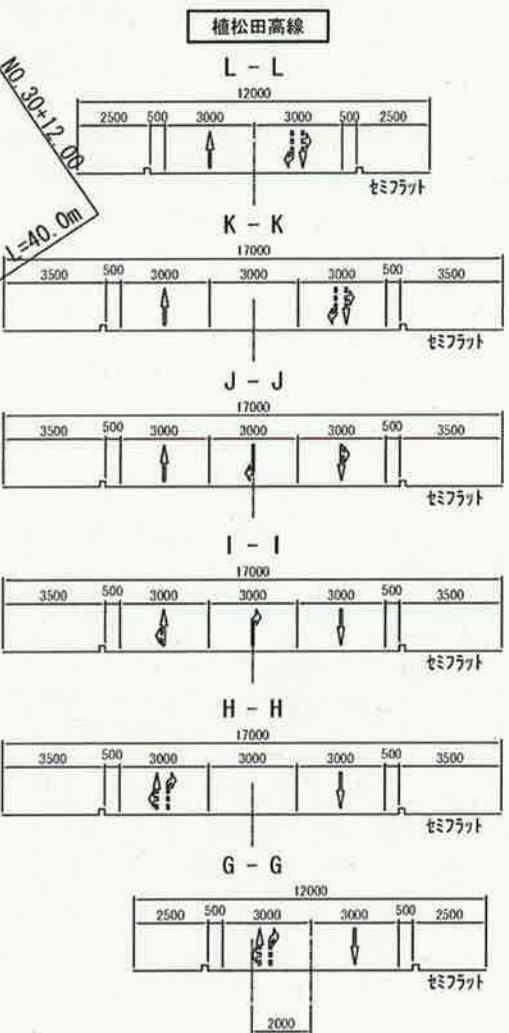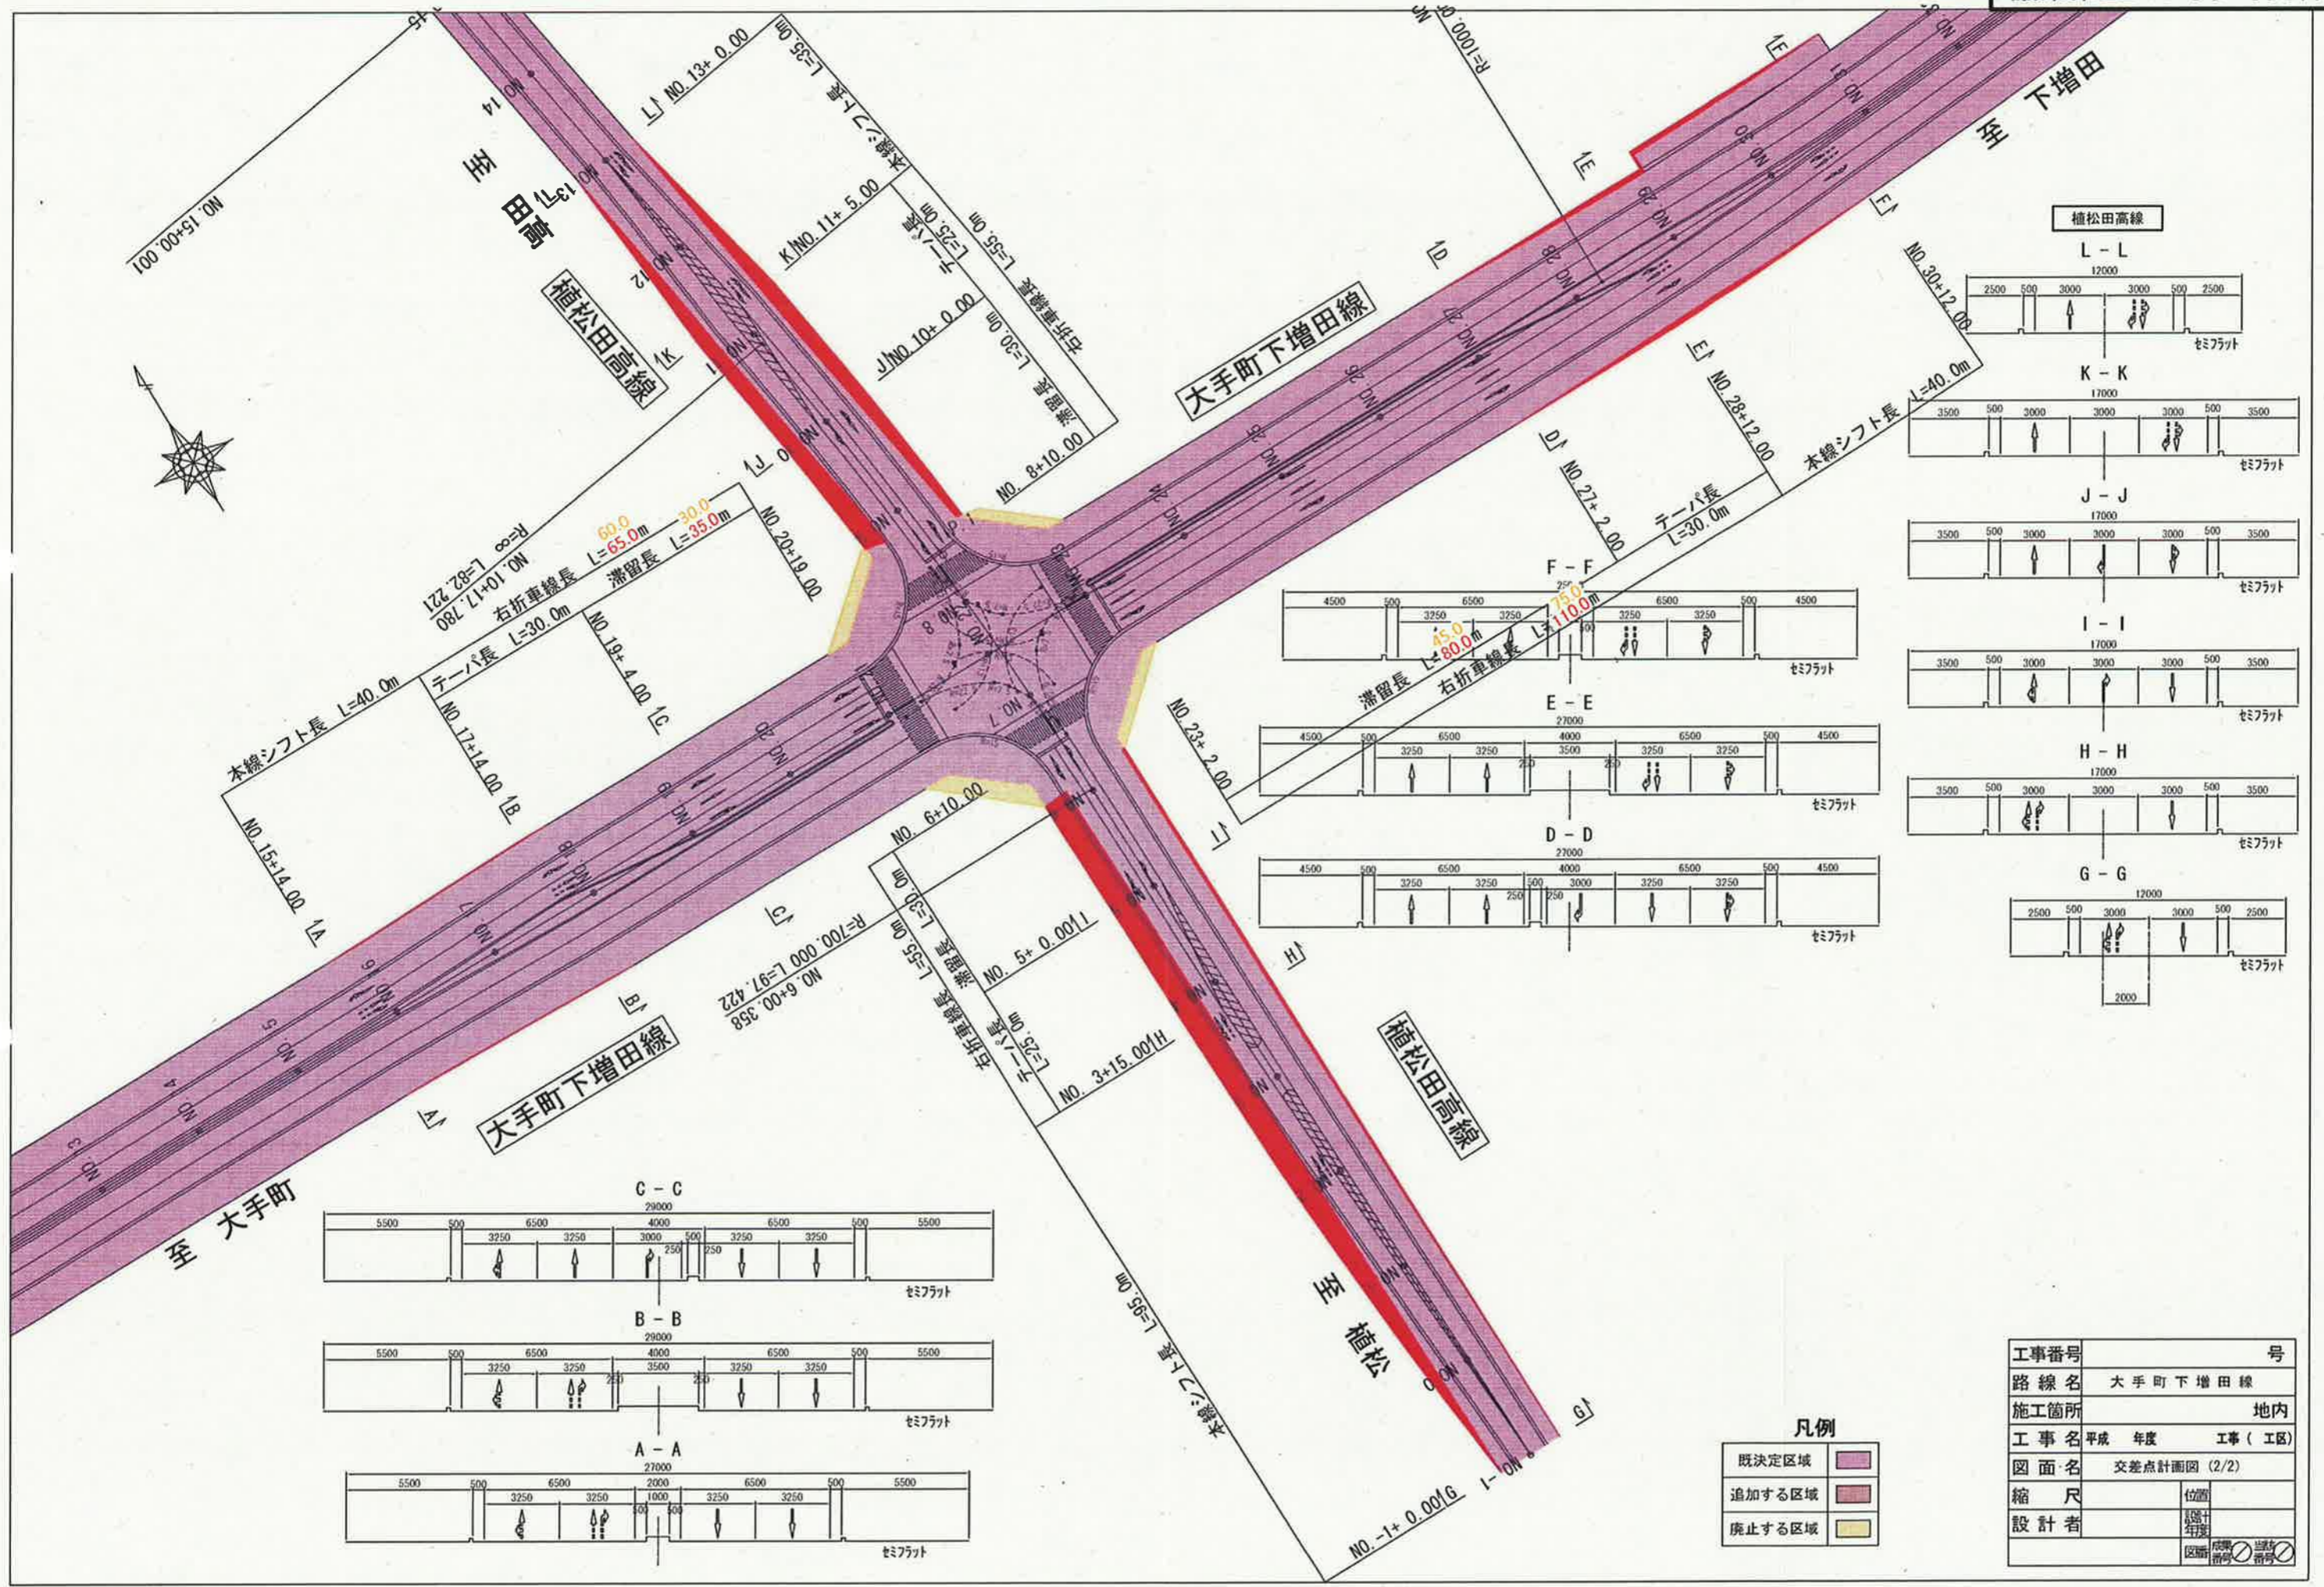

凡例

既定区域	既設
追加する区域	新設
廃止する区域	撤去

工事番号	号
路線名	大手町下増田線
施工箇所	地内
工事名	平成 年度 工事 (工区)
図面名	交差点計画図 (2/2)
縮尺	位置
設計者	設計
	区画