


土砂災害警戒区域等の指定の告示に係る図書(その1)

告示番号	宮城県告示第66号
告示年月日	令和6年2月9日

自然現象の種類	急傾斜地の崩壊
箇所番号	I-自-1104(1311001104)
箇所名	折立
所在地	本吉郡南三陸町戸倉字折立、古館、転石
調査機関	宮城県気仙沼土木事務所



位置図 (S=1:200,000)

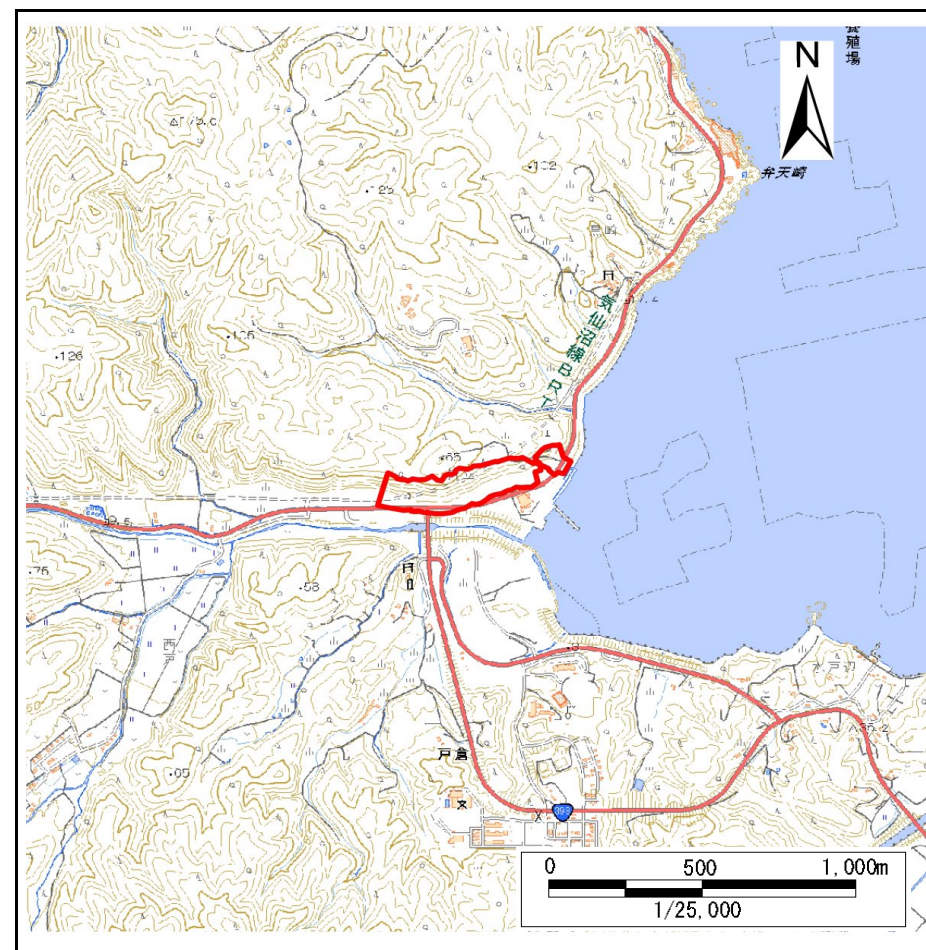

位置図 (S=1:25,000)


土砂災害警戒区域等の指定の告示に係る図書(その2)

告示番号	宮城県告示第66号
告示年月日	令和6年2月9日

危害のおそれのある土地、著しい危害のおそれのある土地の設定図

調査年度 令和3年度

急傾斜地の位置	箇所番号	I-自-1104(1311001104)	箇所名	折立	所在地	本吉郡南三陸町戸倉字折立、古館、転石
---------	------	----------------------	-----	----	-----	--------------------

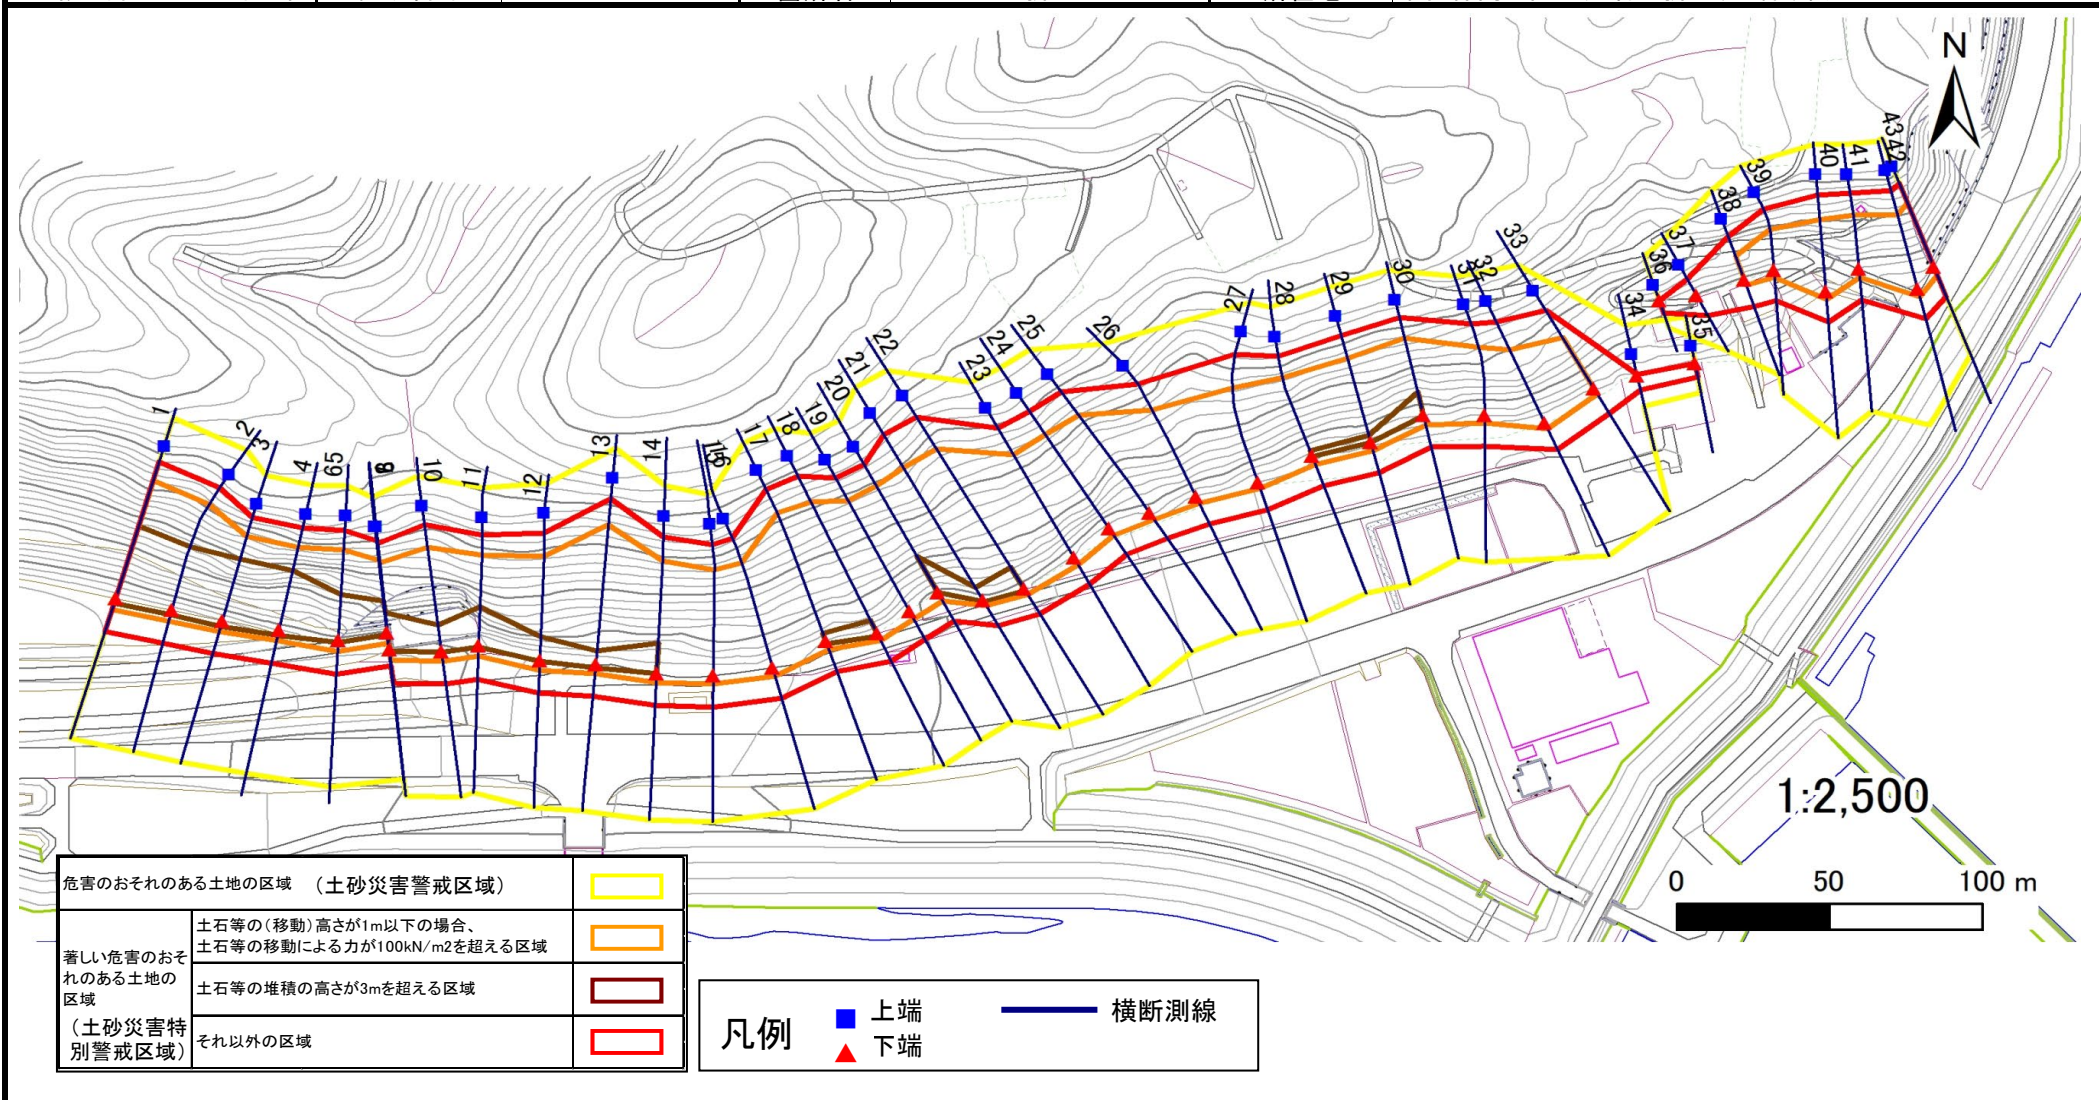

土砂災害警戒区域等の指定の告示に係る図書(その3)

告示番号	宮城県告示第66号
告示年月日	令和6年2月9日

建築物に作用すると想定される衝撃に関する事項

急傾斜地の位置	箇所番号	I-自-1104(1311001104)	箇所名	折立	所在地	本吉郡南三陸町戸倉字折立、古館、転石											
横断側線の区間	土石等の移動により建築物の地上部に作用すると想定される力				土石等の堆積により建築物の地上部に作用すると想定される力				横断側線の区間	土石等の移動により建築物の地上部に作用すると想定される力				土石等の堆積により建築物の地上部に作用すると想定される力			
	土石等の(移動)高さが1m以下の場合、土石等の移動による力が100kN/m ² を超える区域		それ以外の区域		土石等の堆積の高さが3mを超える区域		それ以外の区域			土石等の(移動)高さが1m以下の場合、土石等の移動による力が100kN/m ² を超える区域		それ以外の区域		土石等の堆積の高さが3mを超える区域		それ以外の区域	
	力の大きさのうち最大のもの (Kn/m ²)	土石等の高さ (m)	力の大きさのうち最大のもの (Kn/m ²)	土石等の高さ (m)	力の大きさのうち最大のもの (Kn/m ²)	土石等の高さ (m)	力の大きさのうち最大のもの (Kn/m ²)	土石等の高さ (m)		力の大きさのうち最大のもの (Kn/m ²)	土石等の高さ (m)	力の大きさのうち最大のもの (Kn/m ²)	土石等の高さ (m)	力の大きさのうち最大のもの (Kn/m ²)	土石等の高さ (m)	力の大きさのうち最大のもの (Kn/m ²)	土石等の高さ (m)
1 ~ 2	164.46	1.00	100.00	1.00	19.64	3.89	15.16	3.00	40 ~ 41	143.09	1.00	100.00	1.00	-	-	14.52	2.87
2 ~ 3	163.87	1.00	100.00	1.00	20.68	4.09	15.16	3.00	41 ~ 42	144.28	1.00	100.00	1.00	-	-	14.54	2.88
3 ~ 4	160.30	1.00	100.00	1.00	20.68	4.09	15.16	3.00	42 ~ 43	150.35	1.00	100.00	1.00	-	-	15.16	3.00
4 ~ 5	161.32	1.00	100.00	1.00	20.66	4.09	15.16	3.00	~								
5 ~ 6	-	-	-	-	-	-	-	-	~								
6 ~ 7	161.32	1.00	100.00	1.00	17.21	3.41	15.16	3.00	~								
7 ~ 8	-	-	-	-	-	-	-	-	~								
8 ~ 9	158.50	1.00	100.00	1.00	17.55	3.47	15.16	3.00	~								
9 ~ 10	158.50	1.00	100.00	1.00	16.51	3.27	15.16	3.00	~								
10 ~ 11	158.04	1.00	100.00	1.00	16.34	3.23	15.16	3.00	~								
11 ~ 12	158.04	1.00	100.00	1.00	16.34	3.23	15.16	3.00	~								
12 ~ 13	150.57	1.00	100.00	1.00	17.39	3.44	15.16	3.00	~								
13 ~ 14	149.53	1.00	100.00	1.00	17.39	3.44	15.16	3.00	~								
14 ~ 15	149.53	1.00	100.00	1.00	-	-	15.16	3.00	~								
15 ~ 16	147.71	1.00	100.00	1.00	-	-	15.15	3.00	~								
16 ~ 17	147.92	1.00	100.00	1.00	-	-	15.16	3.00	~								
17 ~ 18	147.92	1.00	100.00	1.00	17.32	3.43	15.16	3.00	~								
18 ~ 19	148.98	1.00	100.00	1.00	-	-	15.16	3.00	~								
19 ~ 20	151.54	1.00	100.00	1.00	-	-	15.16	3.00	~								
20 ~ 21	151.54	1.00	100.00	1.00	16.34	3.23	15.16	3.00	~								
21 ~ 22	133.02	1.00	100.00	1.00	16.36	3.24	15.16	3.00	~								
22 ~ 23	140.08	1.00	100.00	1.00	-	-	15.16	3.00	~								
23 ~ 24	143.86	1.00	100.00	1.00	-	-	14.86	2.94	~								
24 ~ 25	143.86	1.00	100.00	1.00	-	-	14.86	2.94	~								
25 ~ 26	143.18	1.00	100.00	1.00	-	-	14.79	2.93	~								
26 ~ 27	139.06	1.00	100.00	1.00	-	-	14.67	2.90	~								
27 ~ 28	150.53	1.00	100.00	1.00	-	-	15.16	3.00	~								
28 ~ 29	150.53	1.00	100.00	1.00	15.63	3.09	15.16	3.00	~								
29 ~ 30	152.67	1.00	100.00	1.00	15.93	3.15	15.16	3.00	~								
30 ~ 31	152.67	1.00	100.00	1.00	-	-	15.16	3.00	~								
31 ~ 32	142.64	1.00	100.00	1.00	-	-	14.56	2.88	~								
32 ~ 33	135.34	1.00	100.00	1.00	-	-	13.93	2.76	~								
33 ~ 34	-	-	100.00	1.00	-	-	12.47	2.47	~								
34 ~ 35	-	-	62.07	1.00	-	-	8.85	1.75	~								
36 ~ 37	-	-	99.26	1.00	-	-	11.79	2.33	~								
37 ~ 38	-	-	100.00	1.00	-	-	11.86	2.35	~								
38 ~ 39	138.31	1.00	100.00	1.00	-	-	13.64	2.70	~								
39 ~ 40	142.89	1.00	100.00	1.00	-	-	14.52	2.87	~								