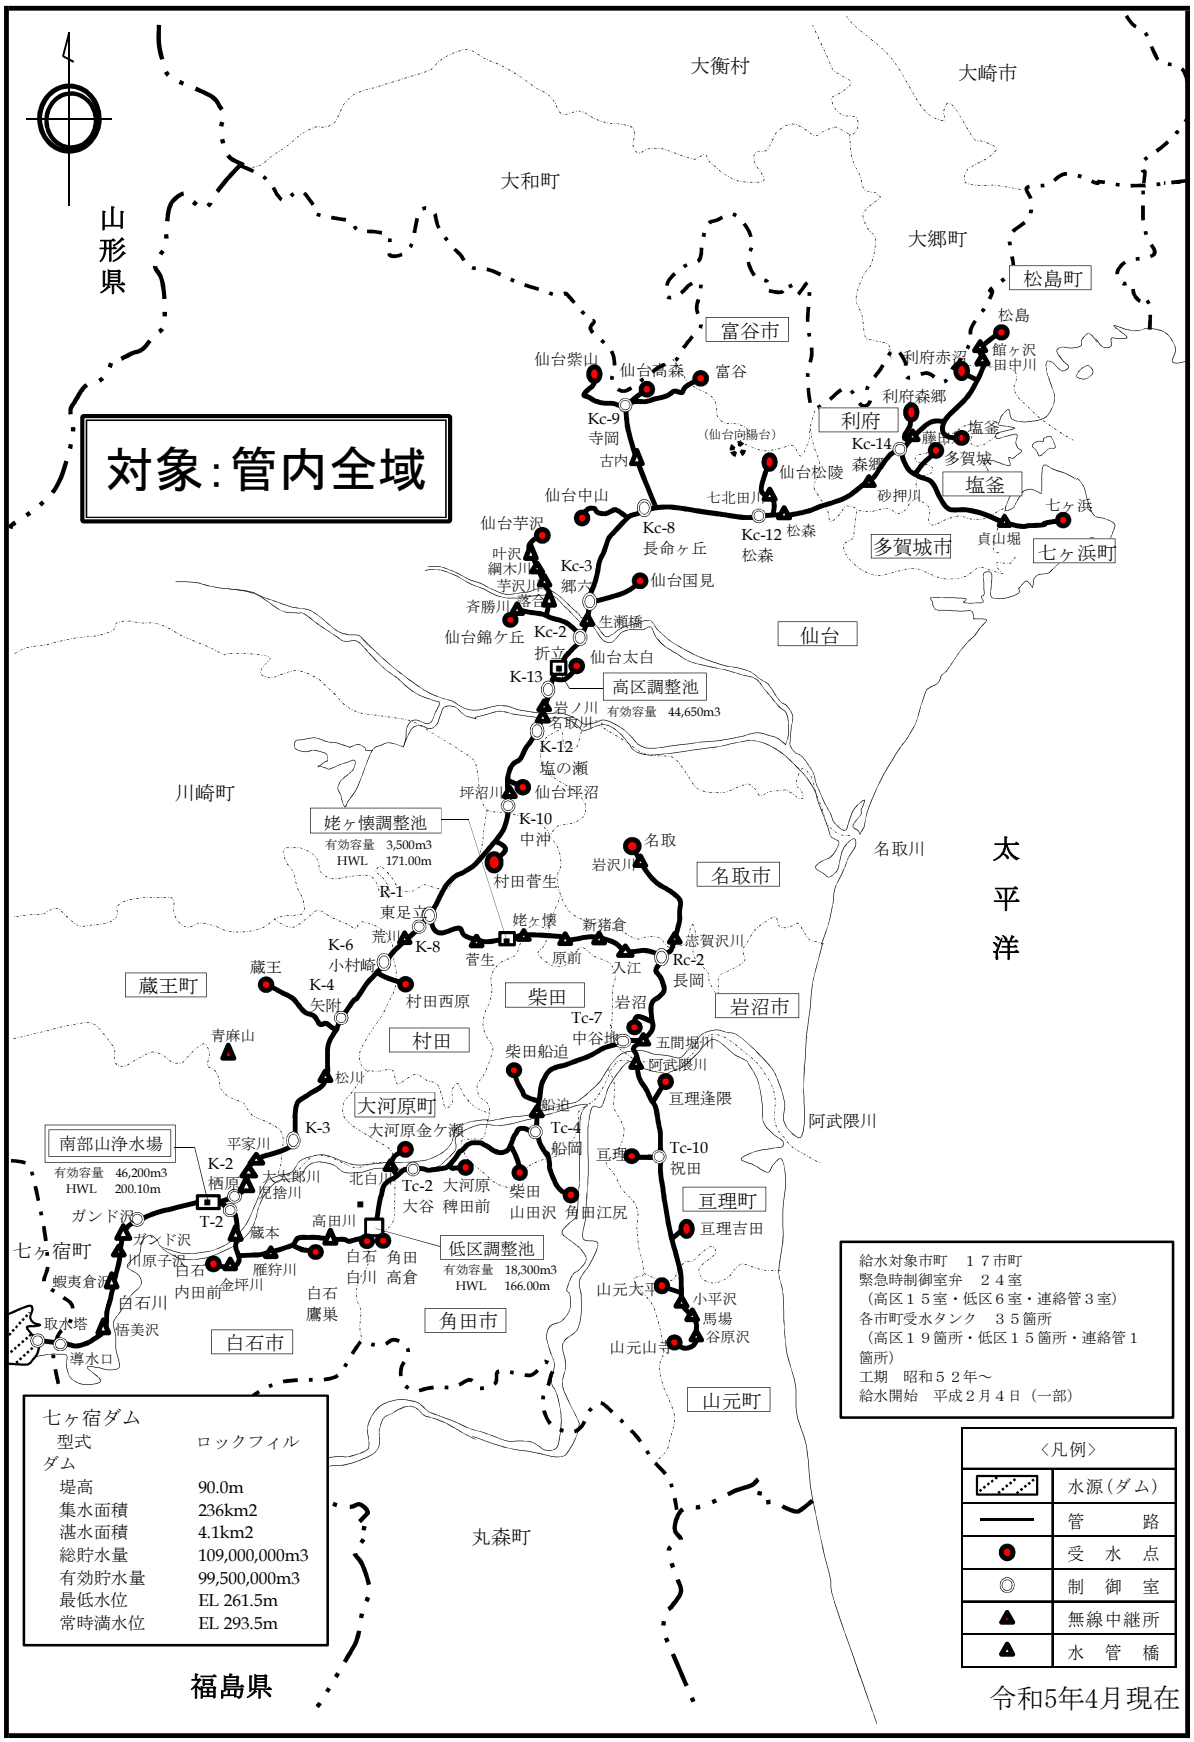仙南・仙塩広域水道事務所　管内図